


CATASTO DEI TERRENI DEL COMUNE DI PALAZZOLO SULL'OGGIO
Foglio 41, Mappali: 68, 69, 154, 204, 206, 467, 469, 471, 474
Scala 1:2000




ORTOFOTO AEREA
Scala 1:2000

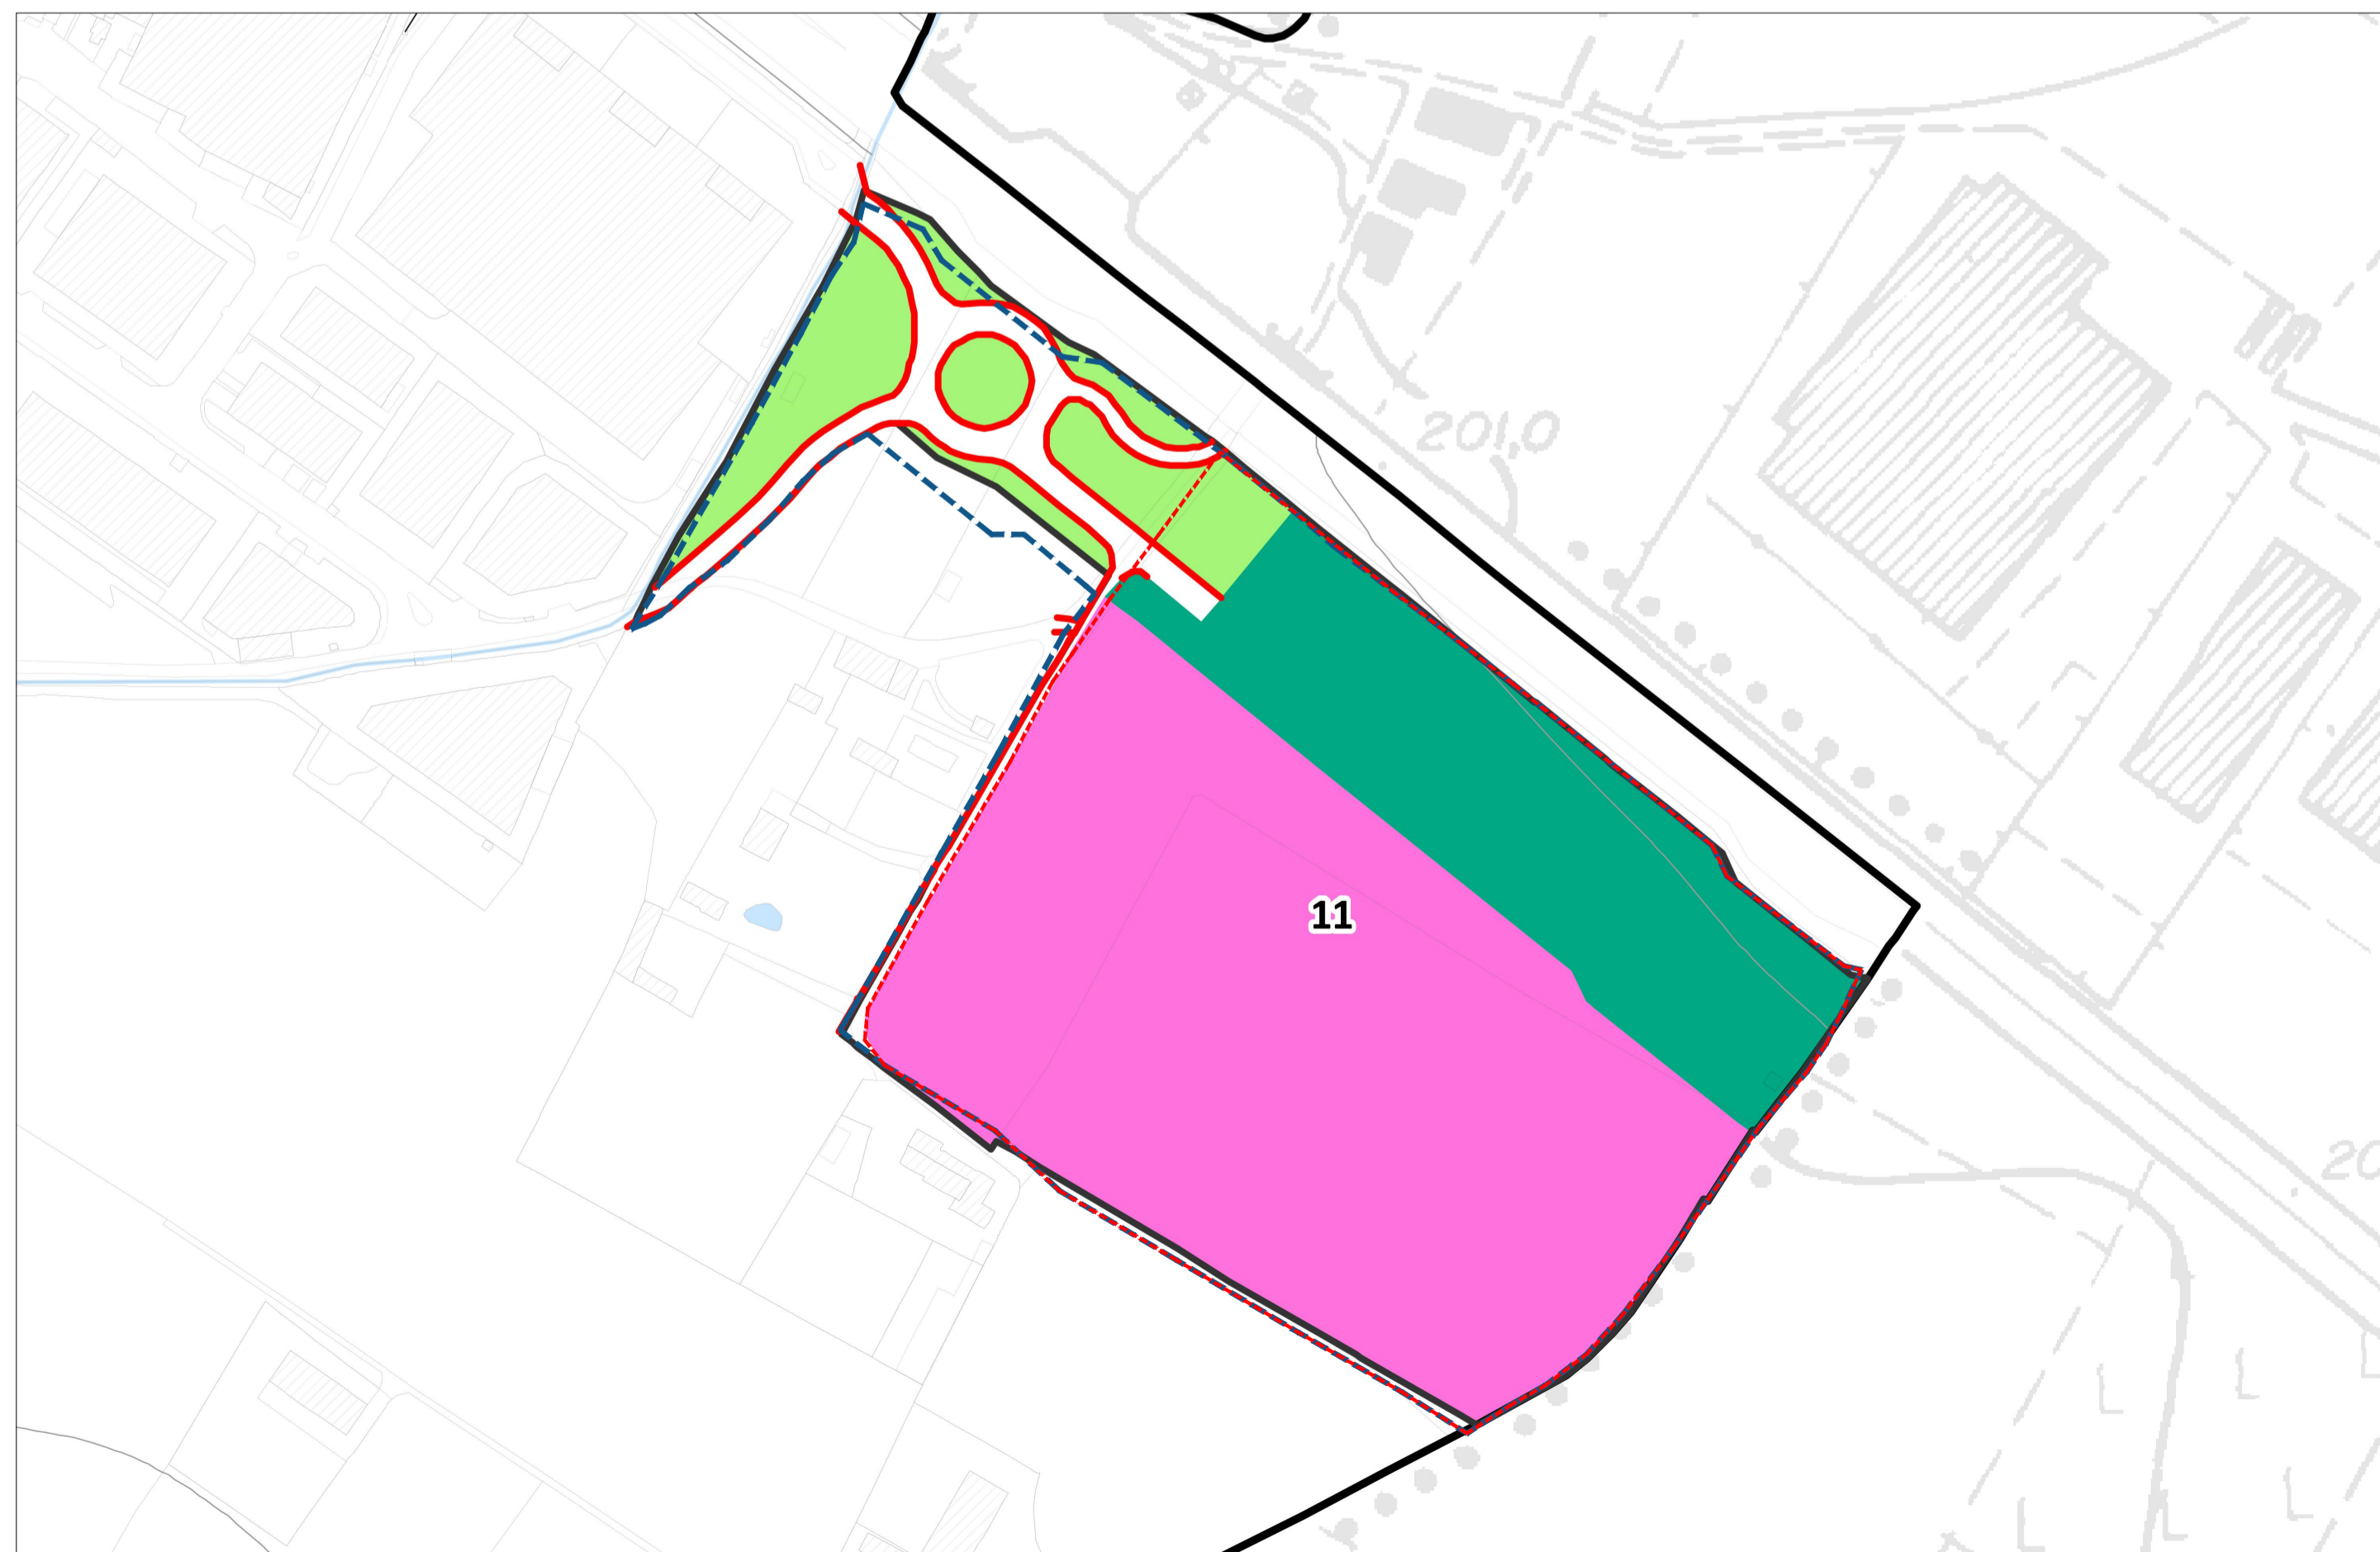

PGT COMUNE DI PALAZZOLO SULL'OGGIO
INDIVIDUAZIONE DEGLI AMBITI DI TRASFORMAZIONE TERRITORIALE
Scala 1:2000

Ambito di trasformazione n. 11 - Via Bornico (S. Pancrazio)

- — — Superficie Territoriale 64.835,00 mq
- - - - - Superficie Fondiaria 54.454,54 mq
- Produttivo - Terziario - Direzionale
- Verde mitigativo
- Servizi pubblici e di interesse pubblico
- — — Viabilità di progetto di carattere prescrittivo
- — — Corsi d'acqua

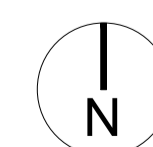

COMUNE DI PALAZZOLO SULL'OGGIO
PROVINCIA DI BRESCIA

PIANO ATTUATIVO RELATIVO ALL' AMBITO DI TRASFORMAZIONE N. 11
- VIA BORNICO (S. PANCRAZIO)

Proprietà: ARA LOGISTICA 3 Srl Via Carlo Giuseppe Merlo 3 20122 - Milano (MI)		Progettista: Ing. Stefano Barbi ICM SOLUTIONS INDUSTRIAL CONSTRUCTION MANAGEMENT	
tavola: 01	disegno: INQUADRAMENTO		
scala: 1:2000	data: 03/10/2023	aggiornamento: -	