Il presente disegno è tutelato dalla Legge, ne è quindi vietata la riproduzione anche parziale, l'esecuzione o la consegna a terzi

Luca Parzani Architetto
STUDIO PARZANI

COMUNE DI: PALAZZOLO SULL'OGLIO - BRESCIA -

PROPONENTE:
COSTRUZIONI ACQUA & TERRA S.R.L.

PROGETTO:
PIANO ATTUATIVO IN CONFORMITA' AL P.G.T.
AMBITO TRASFORMAZIONE N. 4 VIALE IV NOVEMBRE (MURA)
L.R. 26 novembre 2019 n. 18

OGGETTO TAVOLA:
ARCHITETTONICI DI PROGETTO

TAVOLA N°: 5

PROGETTO:	DISEGNATORE:	DATA:
COSTRUZIONI AZ PALAZZOLO.DEF	LUCA	12 gennaio 2022

IL PROGETTISTA:
Architetto Luca Parzani
PIAZZA LIBERTA' N.20 - 25039 TRAVAGLIATO (BS)
TEL. 030/660255 FAX 030/660255
www.studioparzani.it
E-mail: info@studioparzani.it
PEC: luca.parzani@archiworldpec.it

ORDINE DEGLI ARCHITETTI PIANIFICATORI PAESAGGISTI E CONSERVATORI DELLA PROVINCIA DI BRESCIA
Dott. Arch. LUCA PARZANI
ARCHITETTO
SEZIONE A N. 1196

IL PROPONENTE:
COSTRUZIONI ACQUA & TERRA S.R.L.
Via G. Oberdan 1/a - 25100 Brescia (BS)
P. IVA: 03724237098

VERIFICA SUPERFICI E RAI

Locale	Sup. (mq.)	R. Aer.	R. III
Negozio	1.671,69	1/64,49*	1/9,88
Bagno 3	3,40	*	
Anti 3	2,36	*	
Bagno 4	4,89	*	
Ufficio	4,66	*	
Locale sicuro	3,18	**	
Zona preparazione freschi	102,31	*	
Cella frigorifera 1	12,44	**	
Cella frigorifera 2	20,35	**	
Cella frigorifera 3	10,77	**	
Disb.	11,25	**	
Spogliatoio 1/anti	11,84	*	
Bagno 1	5,00	*	
Bagno 2	5,00	*	
Spogliatoio 2/anti	16,00	*	
Deposito	244,47	1/21,20*	
Tettoia	5,97	**	

* Locali dotati di sistema di trattamento aria (UTA)
** Locali esentati dalla verifica dei rapporti aeroilluminanti
E.F.C. = Evacuatori Fumo e Calore

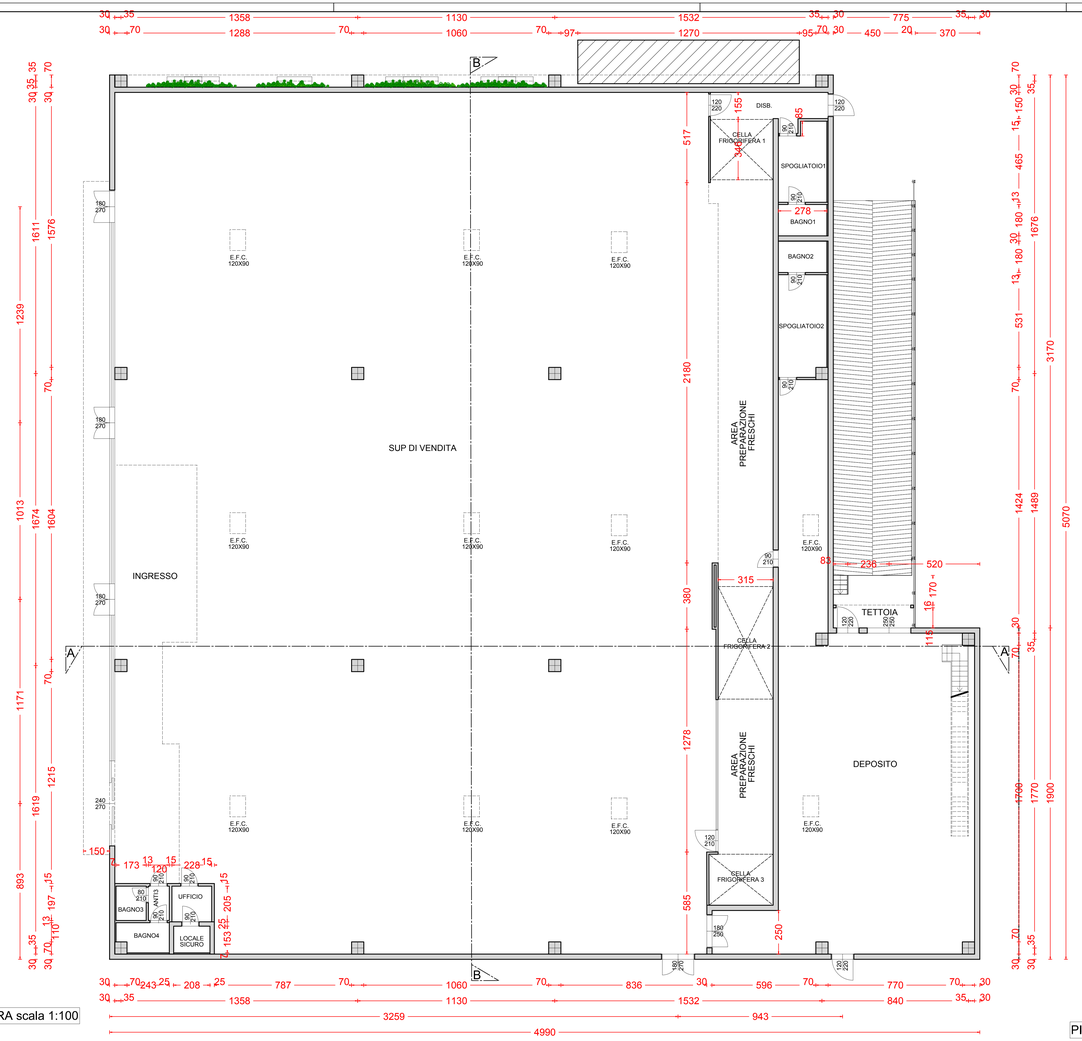

PIANTA PIANO TERRA scala 1:100

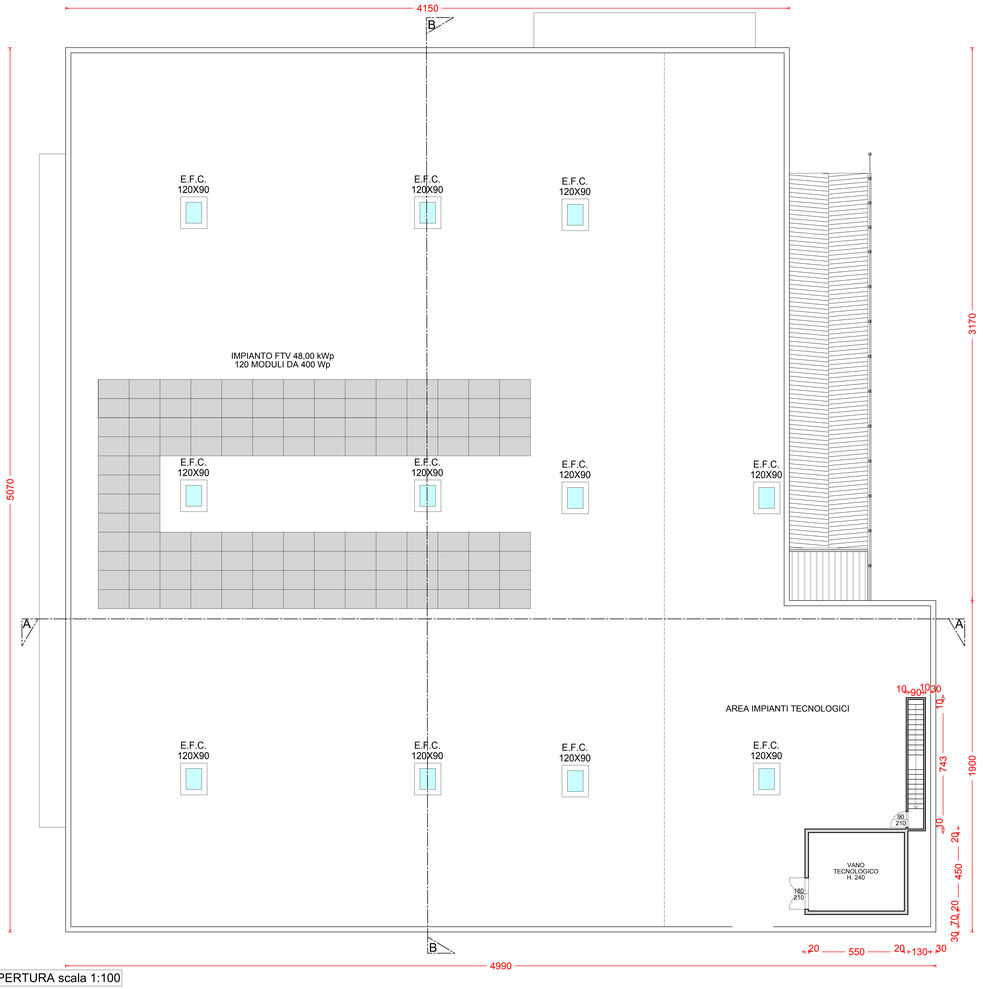

PIANTA COPERTURA scala 1:100