

COMUNE DI: **PALAZZOLO SULL'OGLIO** - BRESCIA -

PROFONENTE: **COSTRUZIONI ACQUA & TERRA S.R.L.**

PROGETTO: **PIANO ATTUATIVO IN CONFORMITA' AL P.G.T. AMBITO TRASFORMAZIONE N. 4 VIALE IV NOVEMBRE (MURA) L.R. 26 novembre 2019 n. 18**

OGGETTO: **TAVOLA ARCHITETTONICI DI PROGETTO - SEZIONI E PROSPETTI -**

PROGETTO: **CONTRON AI PALAZZOLO DEF**

DISEGNATORE: **LUCA**


DATA: **25 maggio 2023**

TAVOLA N°: **6**


AGG. 01

IL PROGETTISTA:  
**Architetto Luca Parzani**  
 Piazza Libertà N.20 - 25039 TRAVAGLIATO (BS)  
 TEL. 030/660255 FAX 030/660255  
 www.studioparzani.it  
 E-mail: info@studioparzani.it  
 PEC: luca.parzani@archworldpec.it


IL PROVENIENTE:  
**COSTRUZIONI ACQUA & TERRA S.R.L.**  
 Via G. Oberdan 1/a - 25100 Brescia (BS)  
 P. IVA: 03724237098

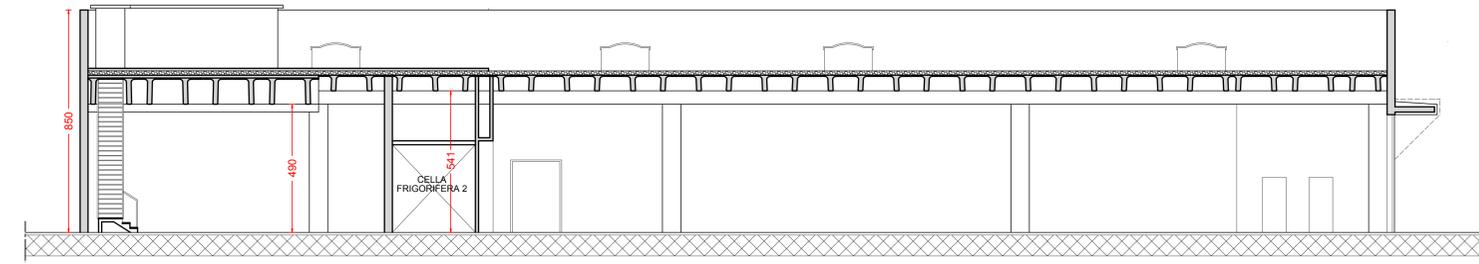


SEZIONE AA scala 1:100

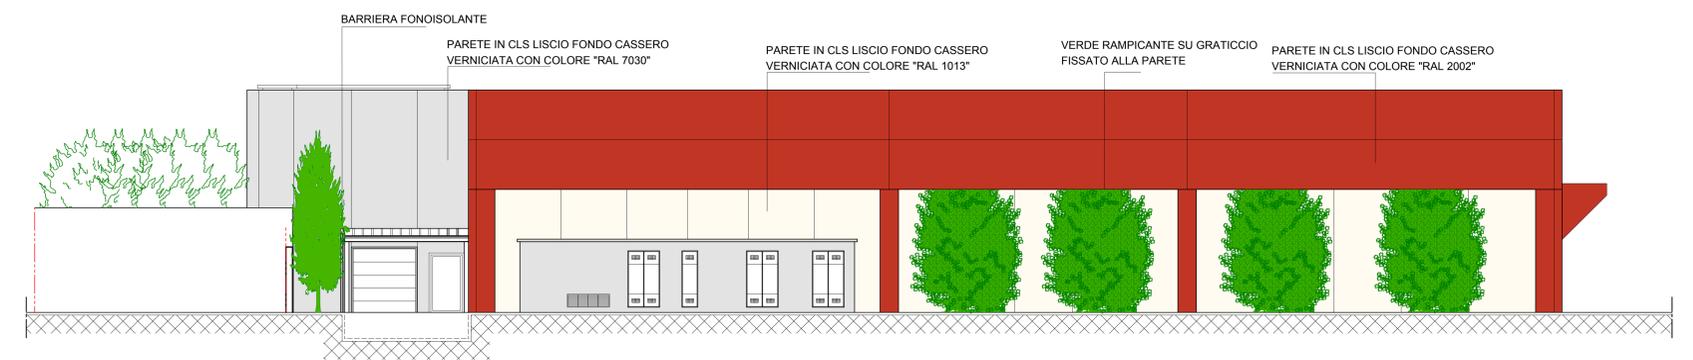


PROSPETTO NORD scala 1:100

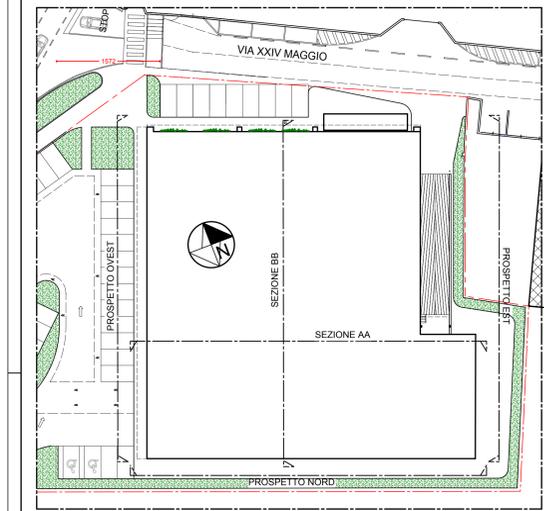

PLANIMETRIA INDIVIDUAZIONE VISTE

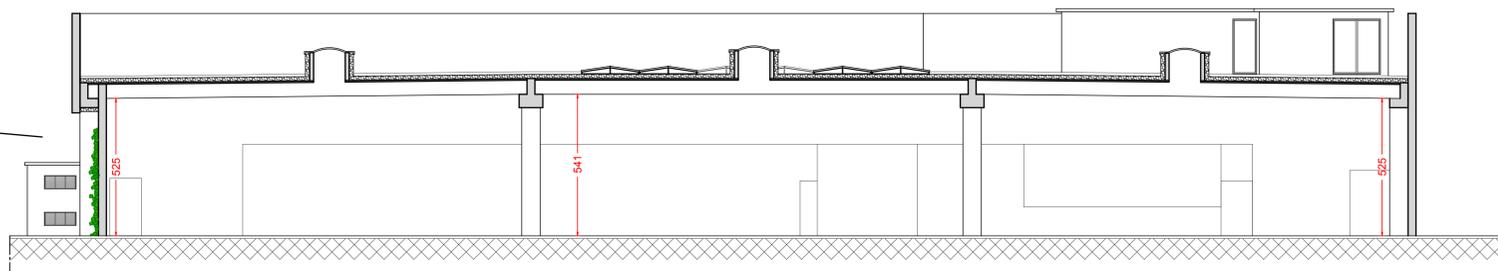


SEZIONE BB scala 1:100

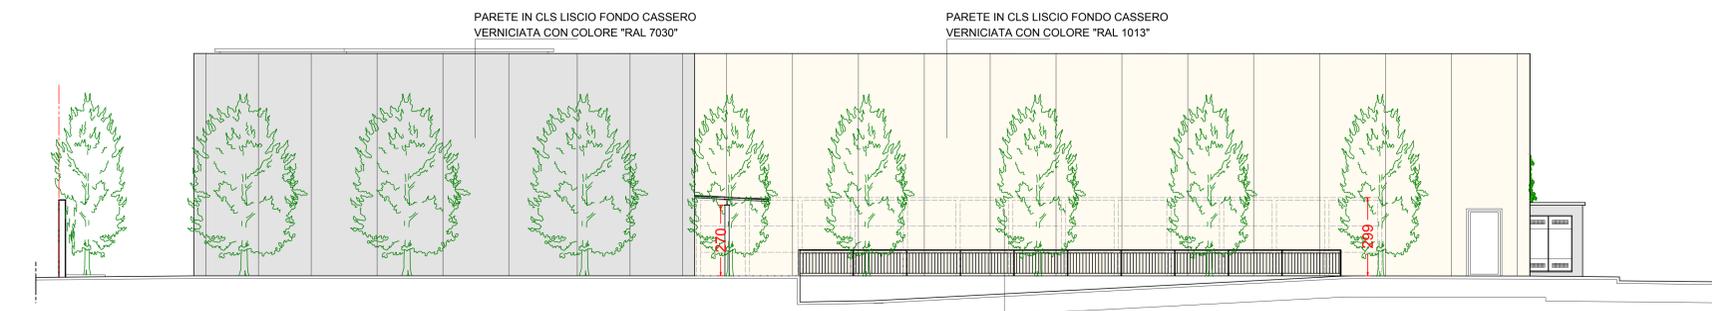

PROSPETTO EST scala 1:100



PROSPETTO OVEST scala 1:100

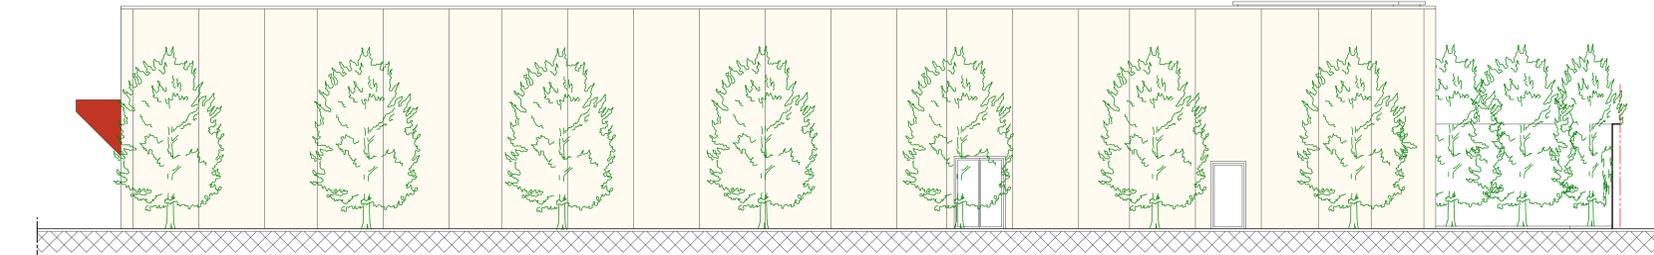

PROSPETTO SUD scala 1:100