

**STUDIO PARZANI**  
Luca Parzani Architetto

COMUNE DI: **PALAZZOLO SULL'OGLIO** - BRESCIA -  
TAVOLA N° **9**

PROPRONTE: **COSTRUZIONI ACQUA & TERRA S.R.L.**

PROGETTO: **PIANO ATTUATIVO IN CONFORMITA' AL P.G.T. AMBITO TRASFORMAZIONE N. 4 VIALE IV NOVEMBRE (MURA) L.R. 26 novembre 2019 n. 18**  
OGGETTO: **TAVOLA URBANIZZAZIONI - SCHEMA ACQUE NERE E BIANCHE**







PROGETTO: **AGG. 01**  
CONTRAZIONE AT PALAZZOLO DEF. DATA: **25 maggio 2023**  
DISEGNATORE: **LUCA**

IL PROGETTISTA:  
**Architetto Luca Parzani**  
PIAZZA LIBERTA' N.20 - 25039 TRAVAGLIATO (BS)  
TEL. 030/660255 FAX 030/660255  
www.studioparzan.it  
E-mail: info@studioparzan.it  
PEC: luca.parzani@archworldpec.it

IL PROPONENTE:  
**COSTRUZIONI ACQUA & TERRA S.R.L.**  
Via G. Oberdan 1/a - 25100 Brescia (BS)  
P. IVA: 03724237098

**LEGENDA IMPIANTI TECNOLOGICI**

	COLLETTORE ACQUE NERE
	POZZETTO ISPEZIONE ACQUE NERE
	SIFONE TIPO FIRENZE
	FOSSA PERDENTE DIAM 200 H MIN. 3.50 ML
	CADITOIA SIFONATA
	POZZETTO ISPEZIONE ACQUE BIANCHE
	COLLETTORE ACQUE BIANCHE

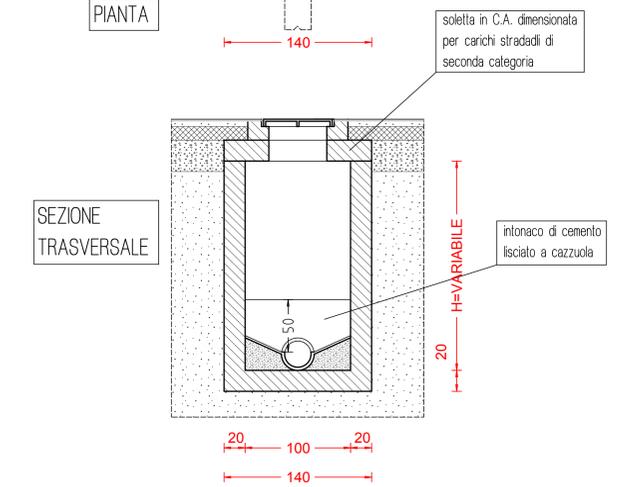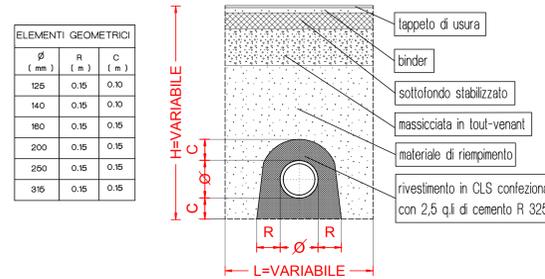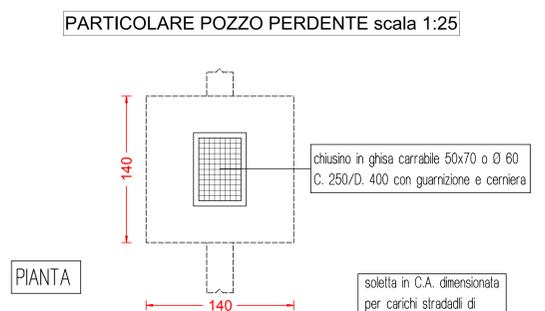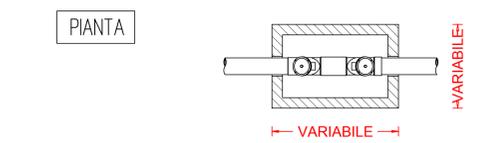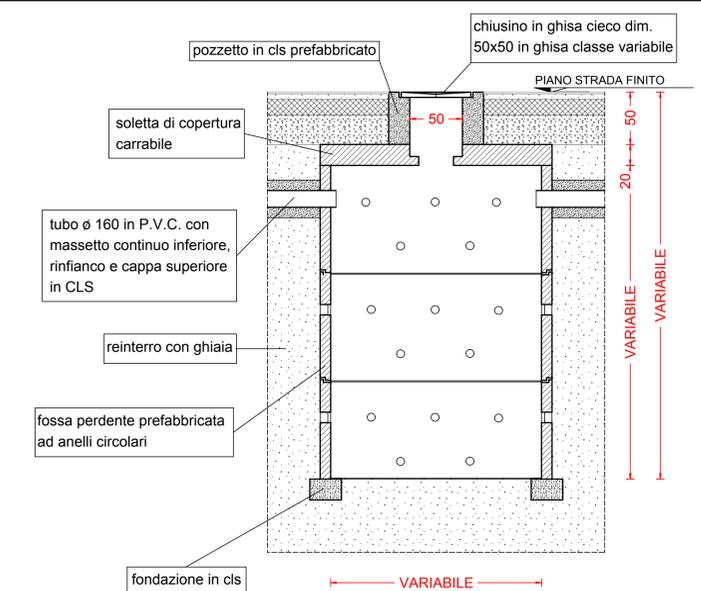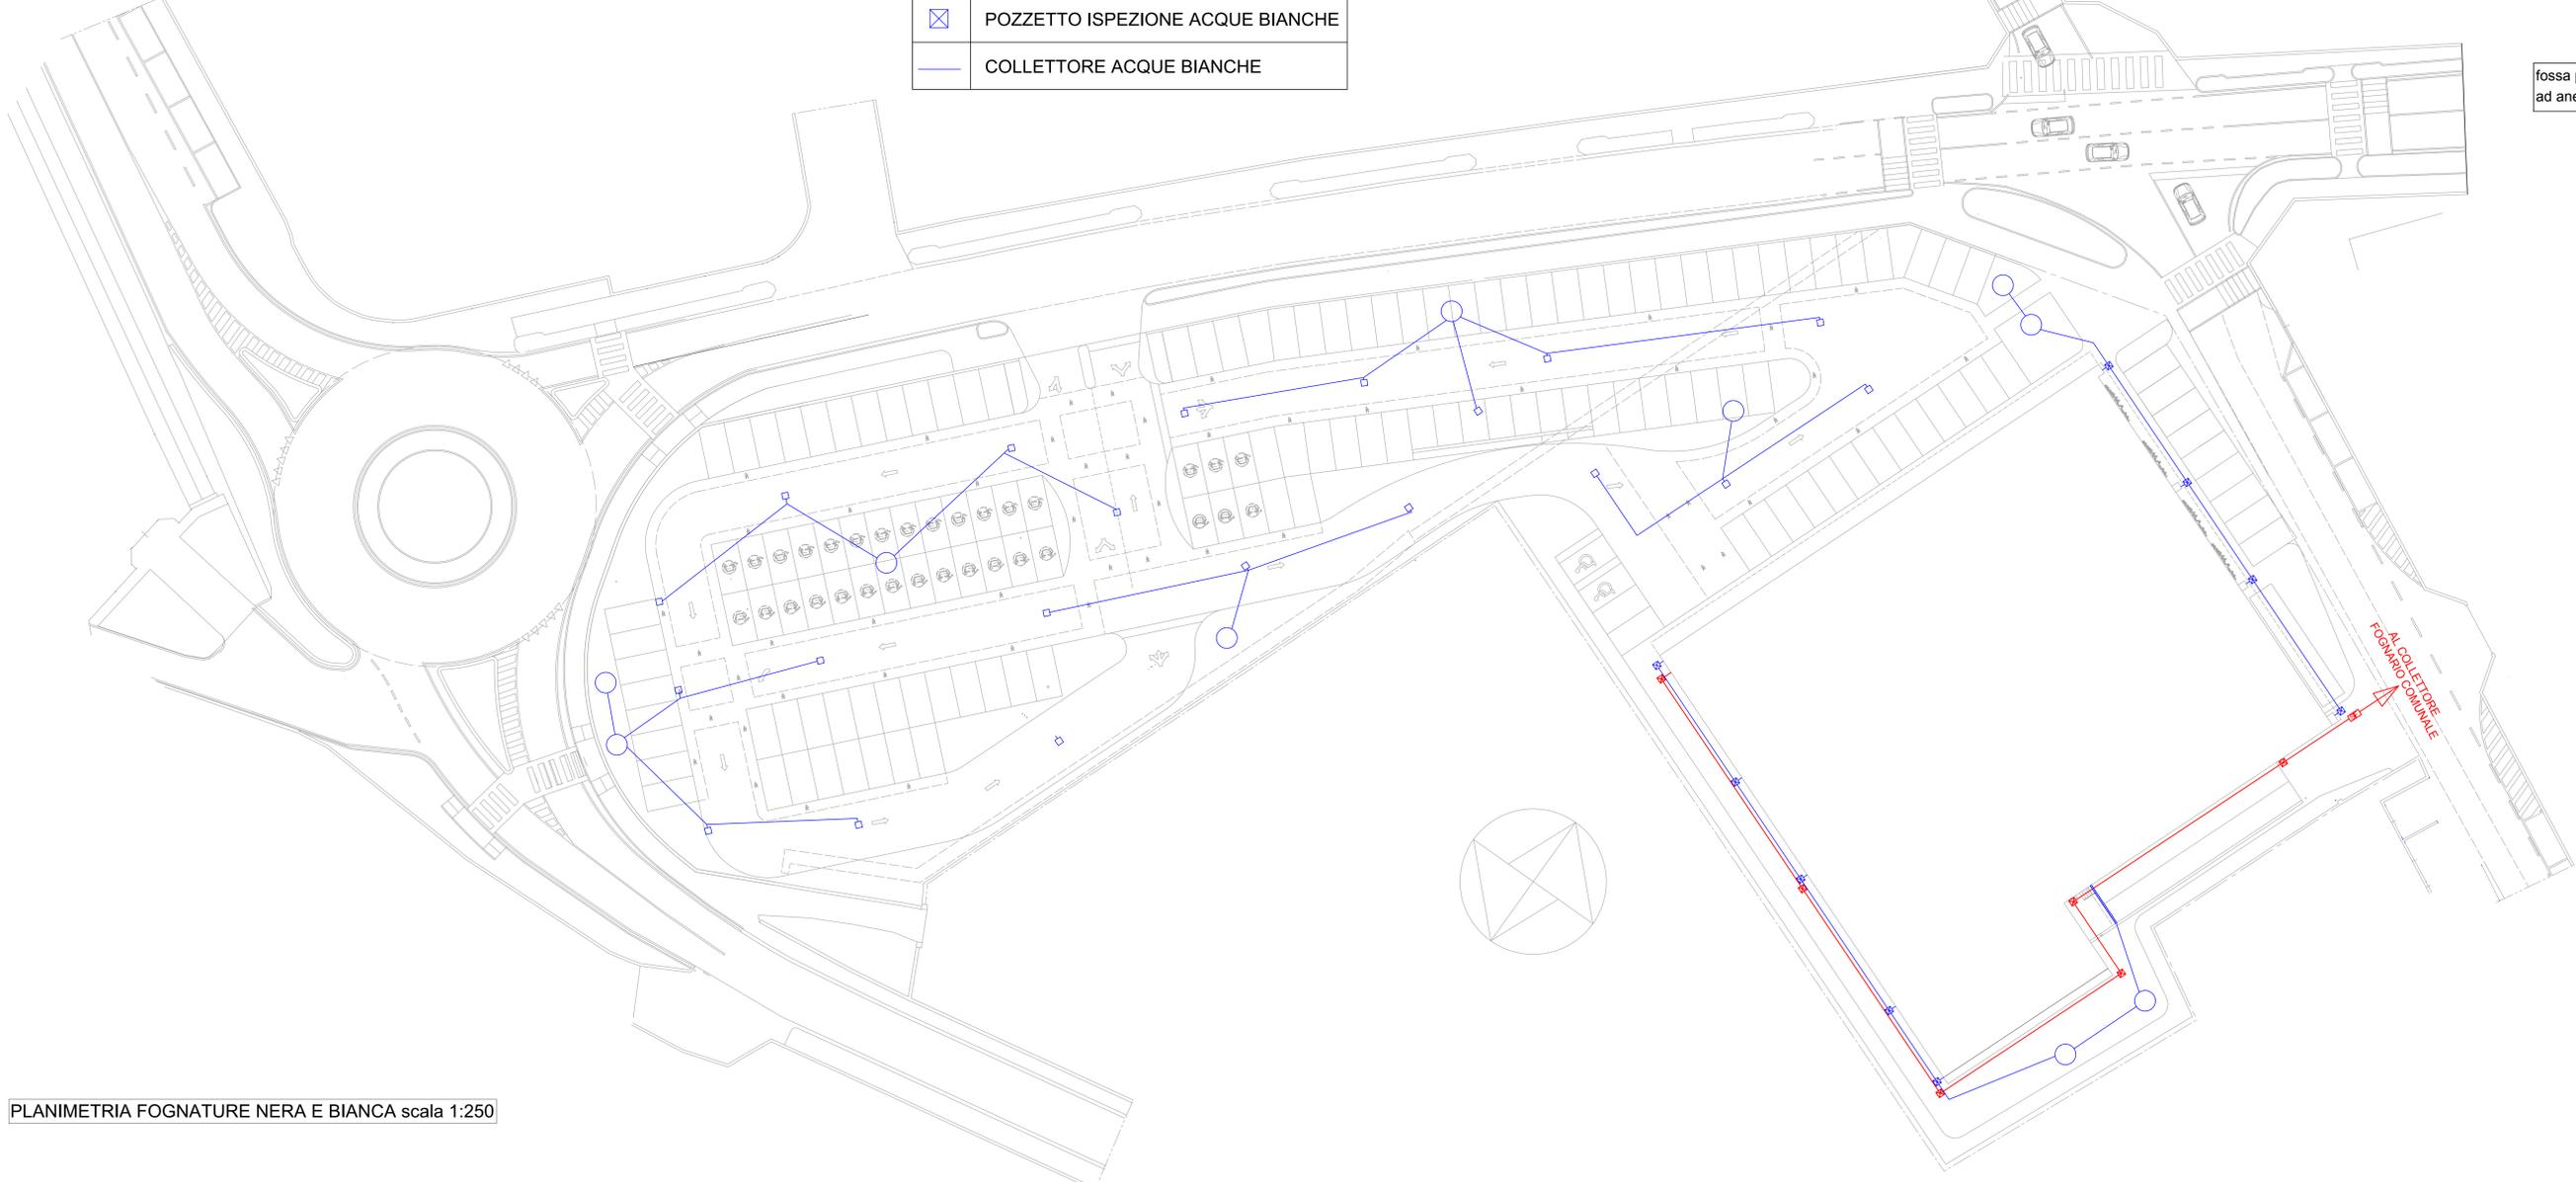

SE LA PROFONDITA' SUPERA MT. 1,50, DOTARE IL POZZETTO DI IDONEA SCALETTA

