Il presente disegno e' tutelato dalla Legge, ne e' quindi vietata la riproduzione anche parziale, l'esecuzione o la consegna a terzi

Luca Parzani Architetto
STUDIO PARZANI

COMUNE DI: PALAZZOLO SULL'OGLIO - BRESCIA -

PROPONENTE
COSTRUZIONI ACQUA & TERRA S.R.L.

TAVOLA N° 11

PROGETTO
PIANO ATTUATIVO IN CONFORMITA' AL P.G.T.
AMBITO TRASFORMAZIONE N. 4 VIALE IV NOVEMBRE (MURA)
L.R. 26 novembre 2019 n. 18

OGGETTO TAVOLA:
VERIFICA LEGGE 13/89 -INDIVIDUAZIONE DISPOSITIVI CONTRO LE CADUTE DALL'ALTO, ARCHITETTONICI CABINA DI TRASFORMAZIONE

DATA: AGG. 01

PROGETTO: COSTRUZIONI A&T PALAZZOLO DEF

DISEGNATORE: LUCA

25 maggio 2023

IL PROGETTISTA:
Architetto Luca Parzani
PIAZZA LIBERTA' N.20 - 25039 TRAVAGLIATO (BS)
TEL. 030/6602255 FAX 030/6602255
www.studioparzani.it
E-mail: info@studioparzani.it
PEC: luca.parzani@archiworldpec.it

ORDINE DEGLI ARCHITETTI PIANIFICATORI PAESAGGISTI E CONSERVATORI DELLA PROVINCIA DI BRESCIA
Dott. Arch. PARZANI LUCA
ARCHITETTO
SEZIONE A | n.1492

IL PROPONENTE:
COSTRUZIONI ACQUA & TERRA S.R.L.
Via G. Oberdan 1/a - 25100 Brescia (BS)
P. IVA: 03724237098

PARTICOLARE BAGNO 3 ACCESSIBILE
scala 1:50

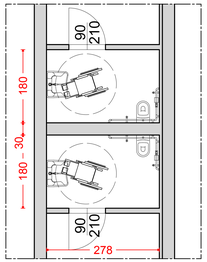

PARTICOLARE BAGNI 1 E 2 ACCESSIBILI
scala 1:50

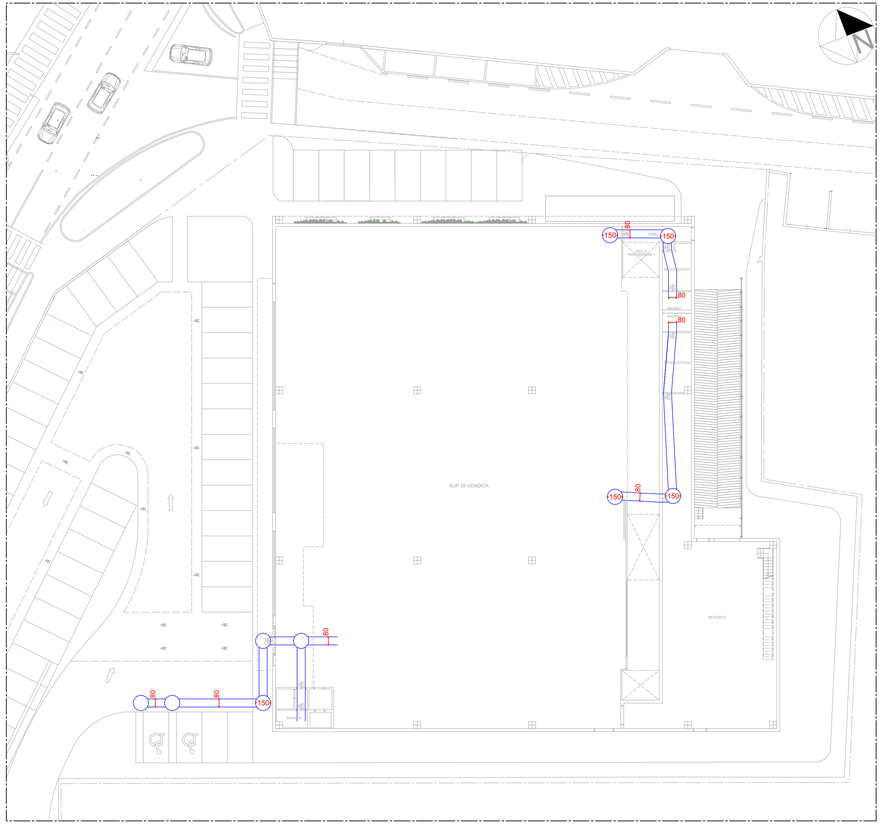

VERIFICA ACCESSIBILITA' E VISITABILITA' l. 13/89 scala 1:200

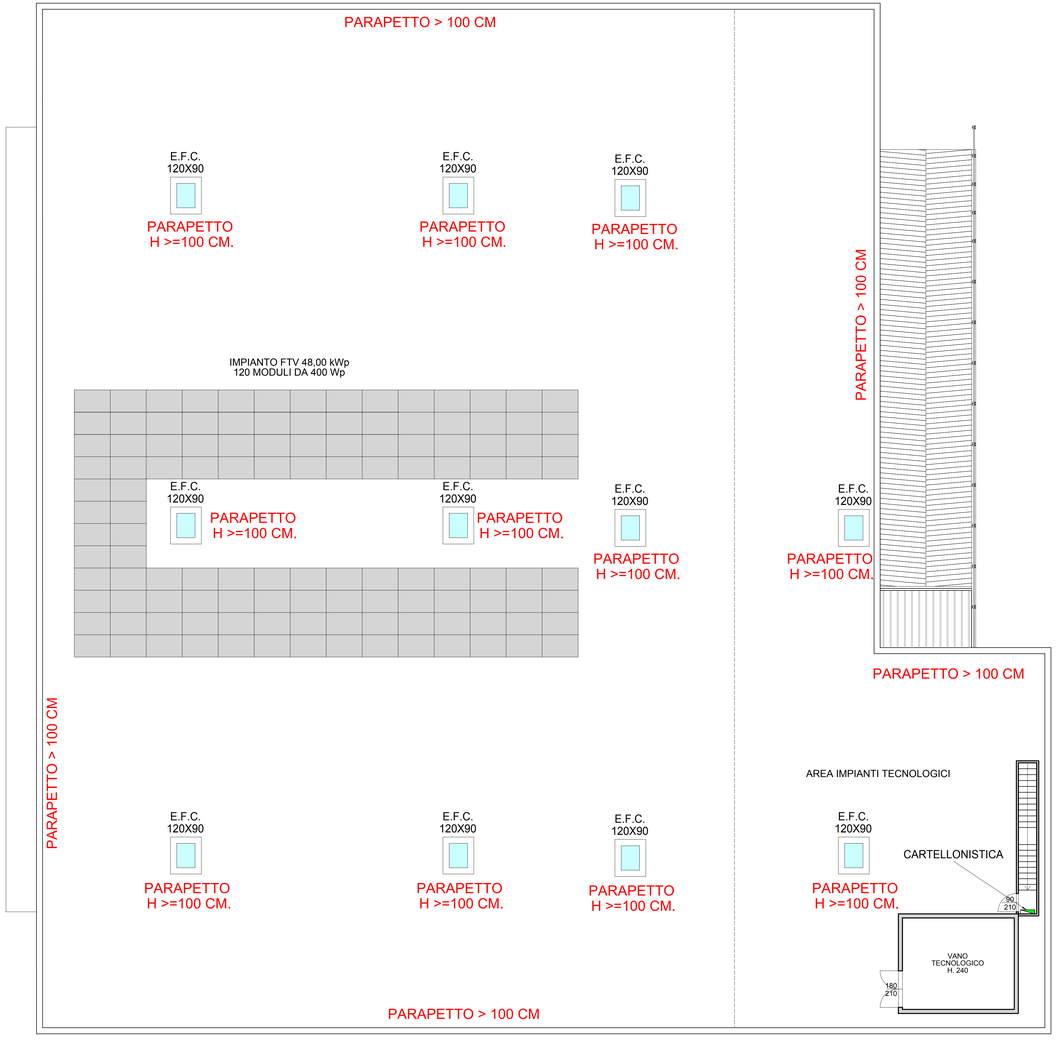

PIANTA INDIVIDUAZIONE DISPOSITIVI CONTRO
LE CADUTE DALL'ALTO scala 1:100

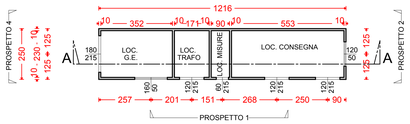

PIANTA CABINA DI TRASFORMAZIONE scala 1:100

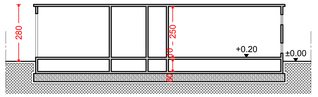

SEZIONE AA scala 1:100

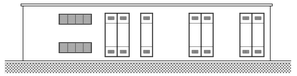

PROSPETTO 1 scala 1:100

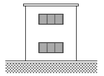

PROSPETTO 2 scala 1:100

PROSPETTO 4 scala 1:100