

**COMUNE DI: PALAZZOLO SULL'OGLIO - BRESCIA -**

**PROPRONTE**  
**COSTRUZIONI ACQUA & TERRA S.R.L.**

**TAVOLA N°**  
**12**

**PROGETTO**  
 PIANO ATTUATIVO IN CONFORMITA' AL P.G.T.  
 AMBITO TRASFORMAZIONE N. 4 VIALE IV NOVEMBRE (MURA)  
 L.R. 26 novembre 2019 n. 18


**OGGETTO TAVOLA**  
**CANALIZZAZIONE CANALE**

**AGG. 01**


**PROGETTO:** COSTRUZIONI AST PALAZZOLO DEF  
**DISEGNATORE:** LUCA  
**DATA:** 25 maggio 2023

**IL PROGETTISTA:**  
 Architetto Luca Parzani  
 PIAZZA LIBERTA' N.20 - 25039 TRAVAGLIATO ( BS )  
 TEL. 030/660255 FAX 030/660255  
 www.studioparzani.it  
 E-mail: info@studioparzani.it  
 PEC: luca.parzani@archiworldpec.it


**IL PROPONENTE:**  
 COSTRUZIONI ACQUA & TERRA S.R.L.  
 Via G. Oberdan 1/a - 25100 Brescia (BS)  
 P. IVA: 03724237098

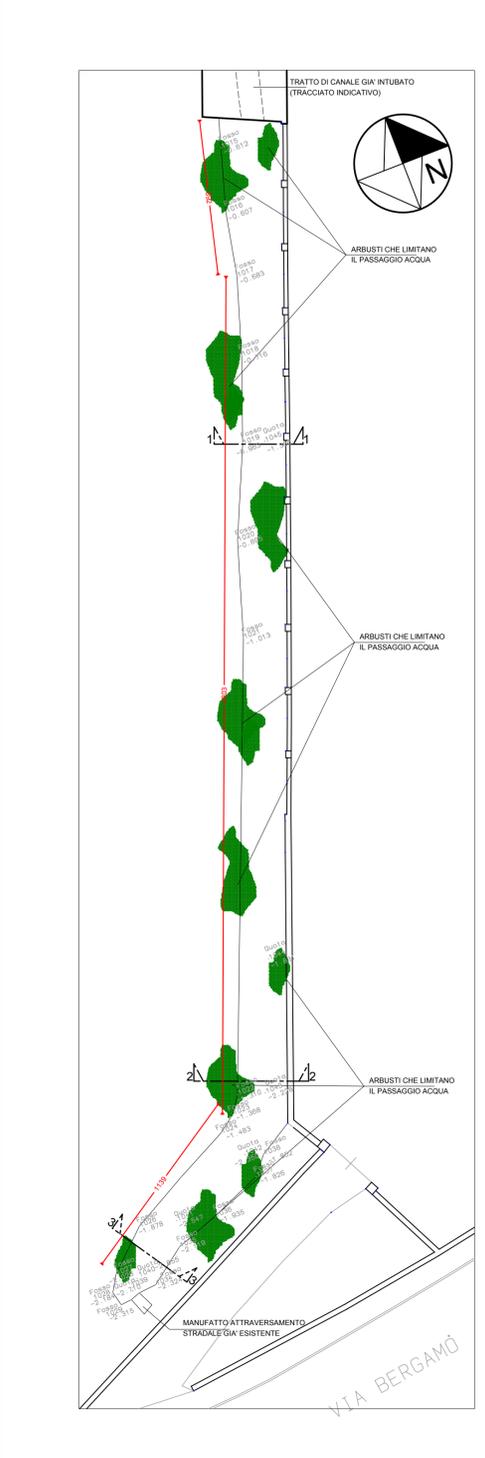


RILIEVO ESISTENTE scala 1:100

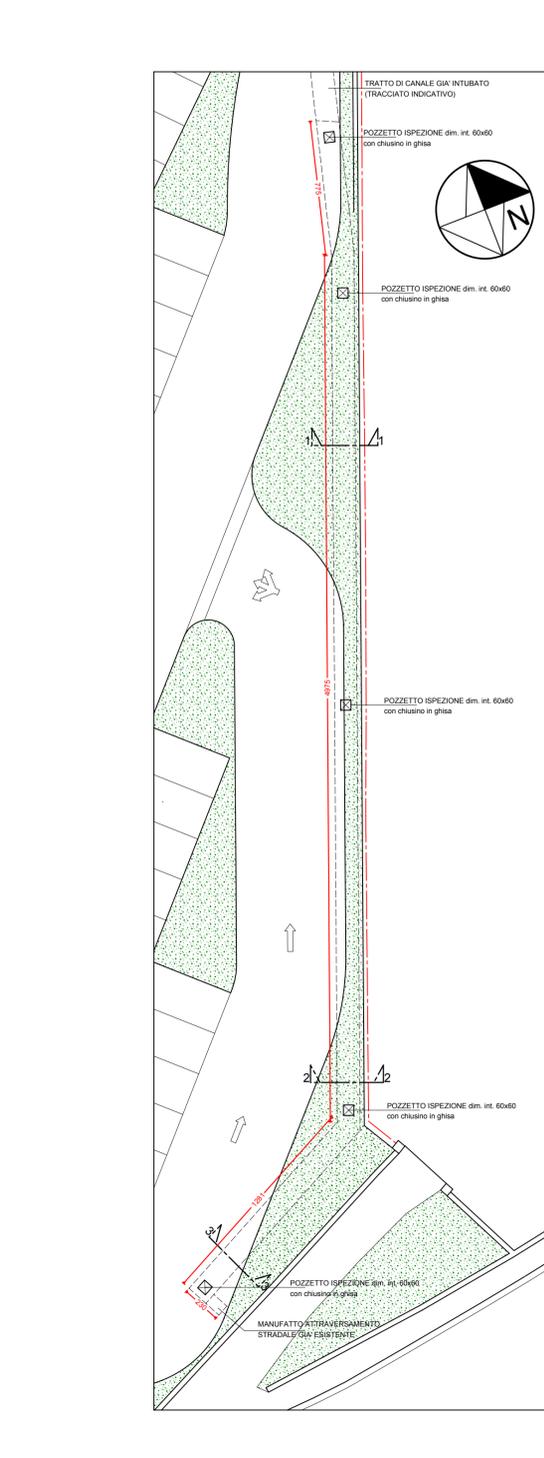


PIANTA DI PROGETTO scala 1:100

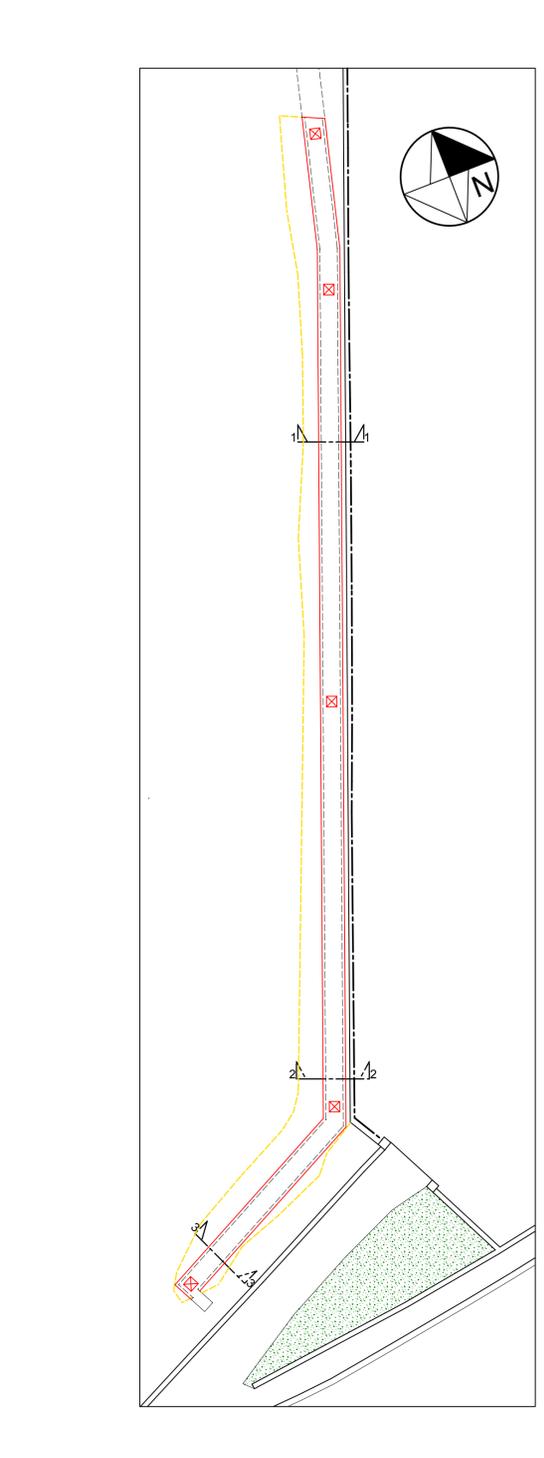

PIANTA DI CONFRONTO scala 1:100

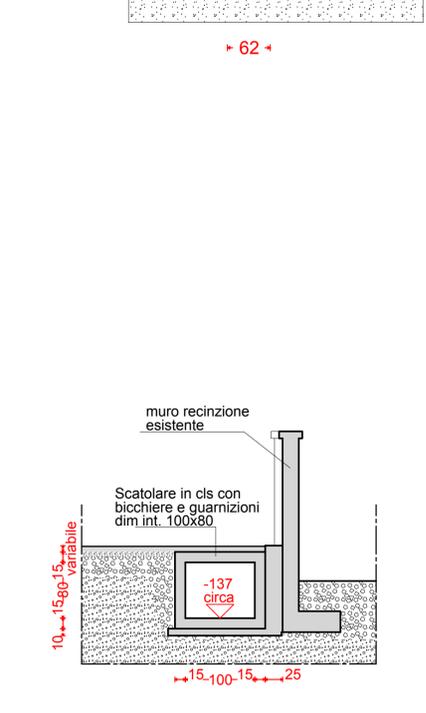

SEZIONI 1-1 2-2 3-3 ESISTENTI scala 1:50

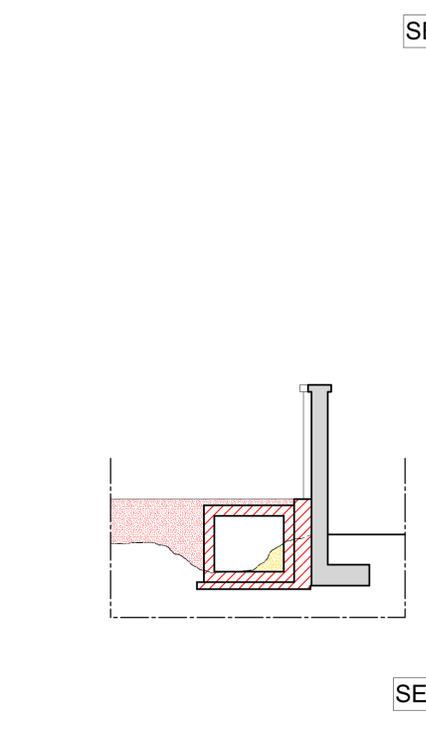

SEZIONI 1-1 2-2 3-3 DI PROGETTO scala 1:50



SEZIONI 1-1 2-2 3-3 DI CONFRONTO scala 1:50