

STUDIO PARZANI
 Luca Parzani Architetto

COMUNE DI: PALAZZOLO SULL'OGLIO - BRESCIA -

PROVENIENTE
COSTRUZIONI ACQUA & TERRA S.R.L.

TAVOLA N°
13

PROGETTO
 PIANO ATTUATIVO IN CONFORMITA' AL P.G.T.
 AMBITO TRASFORMAZIONE N. 4 VIALE IV NOVEMBRE (MURA)
 L.R. 26 novembre 2019 n. 18


OGGETTO TAVOLA
 INTERVENTI SULLA VIABILITA' ESISTENTE - NUOVA ROTATORIA
 ARCHITETTONICI DI RILIEVO E CONFRONTO

AGG. 01
 DATA: 25 maggio 2023


PROGETTO: COSTRUZIONI ACQUA & TERRA S.R.L. DISEGNATORE: LUCA

IL PROGETTISTA:
 Architetto Luca Parzani
 PIAZZA LIBERTA' N.20 - 25039 TRAVAGLIATO (BS)
 TEL. 030/660255 FAX 030/660255
 www.studioparzani.it
 E-mail: info@studioparzani.it
 PEC: luca.parzani@archiworldpec.it


IL PROPONENTE:
 COSTRUZIONI ACQUA & TERRA S.R.L.
 Via G. Oberdan 1/a - 25100 Brescia (BS)
 P. IVA: 03724237098

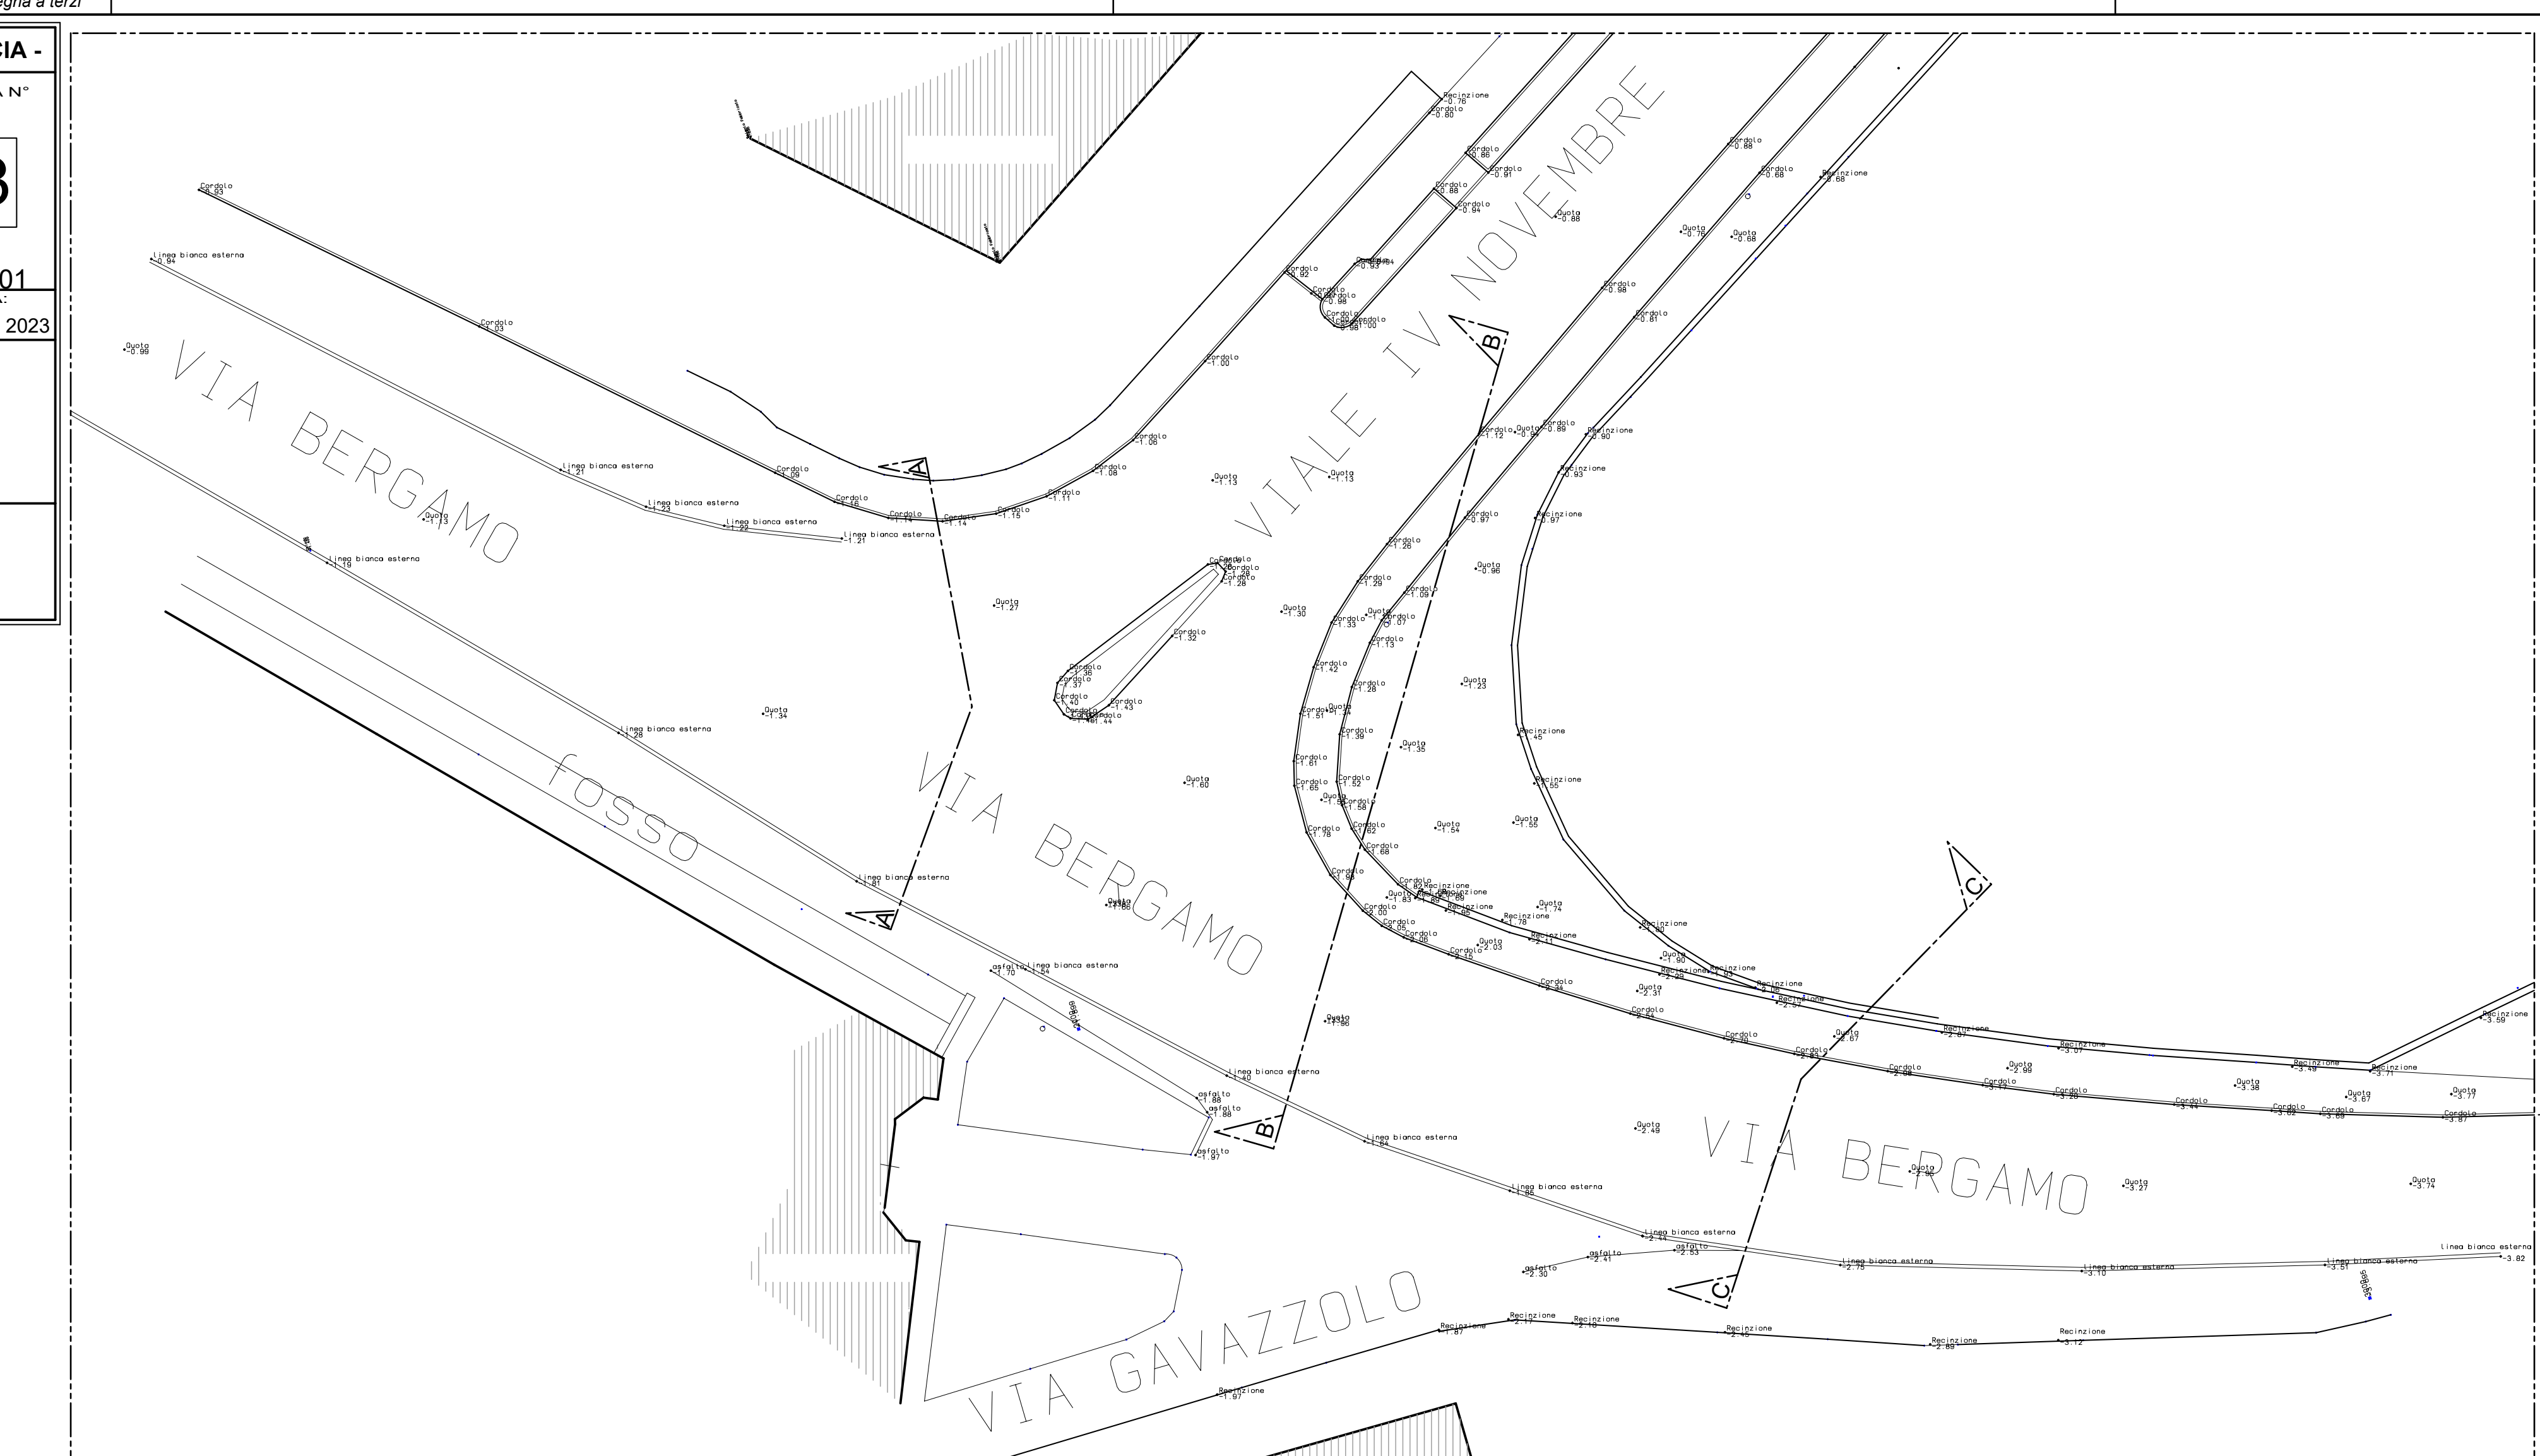


PIANTA DI RILIEVO INCROCIO VIA BERGAMO VIA IV NOVEMBRE scala 1:200

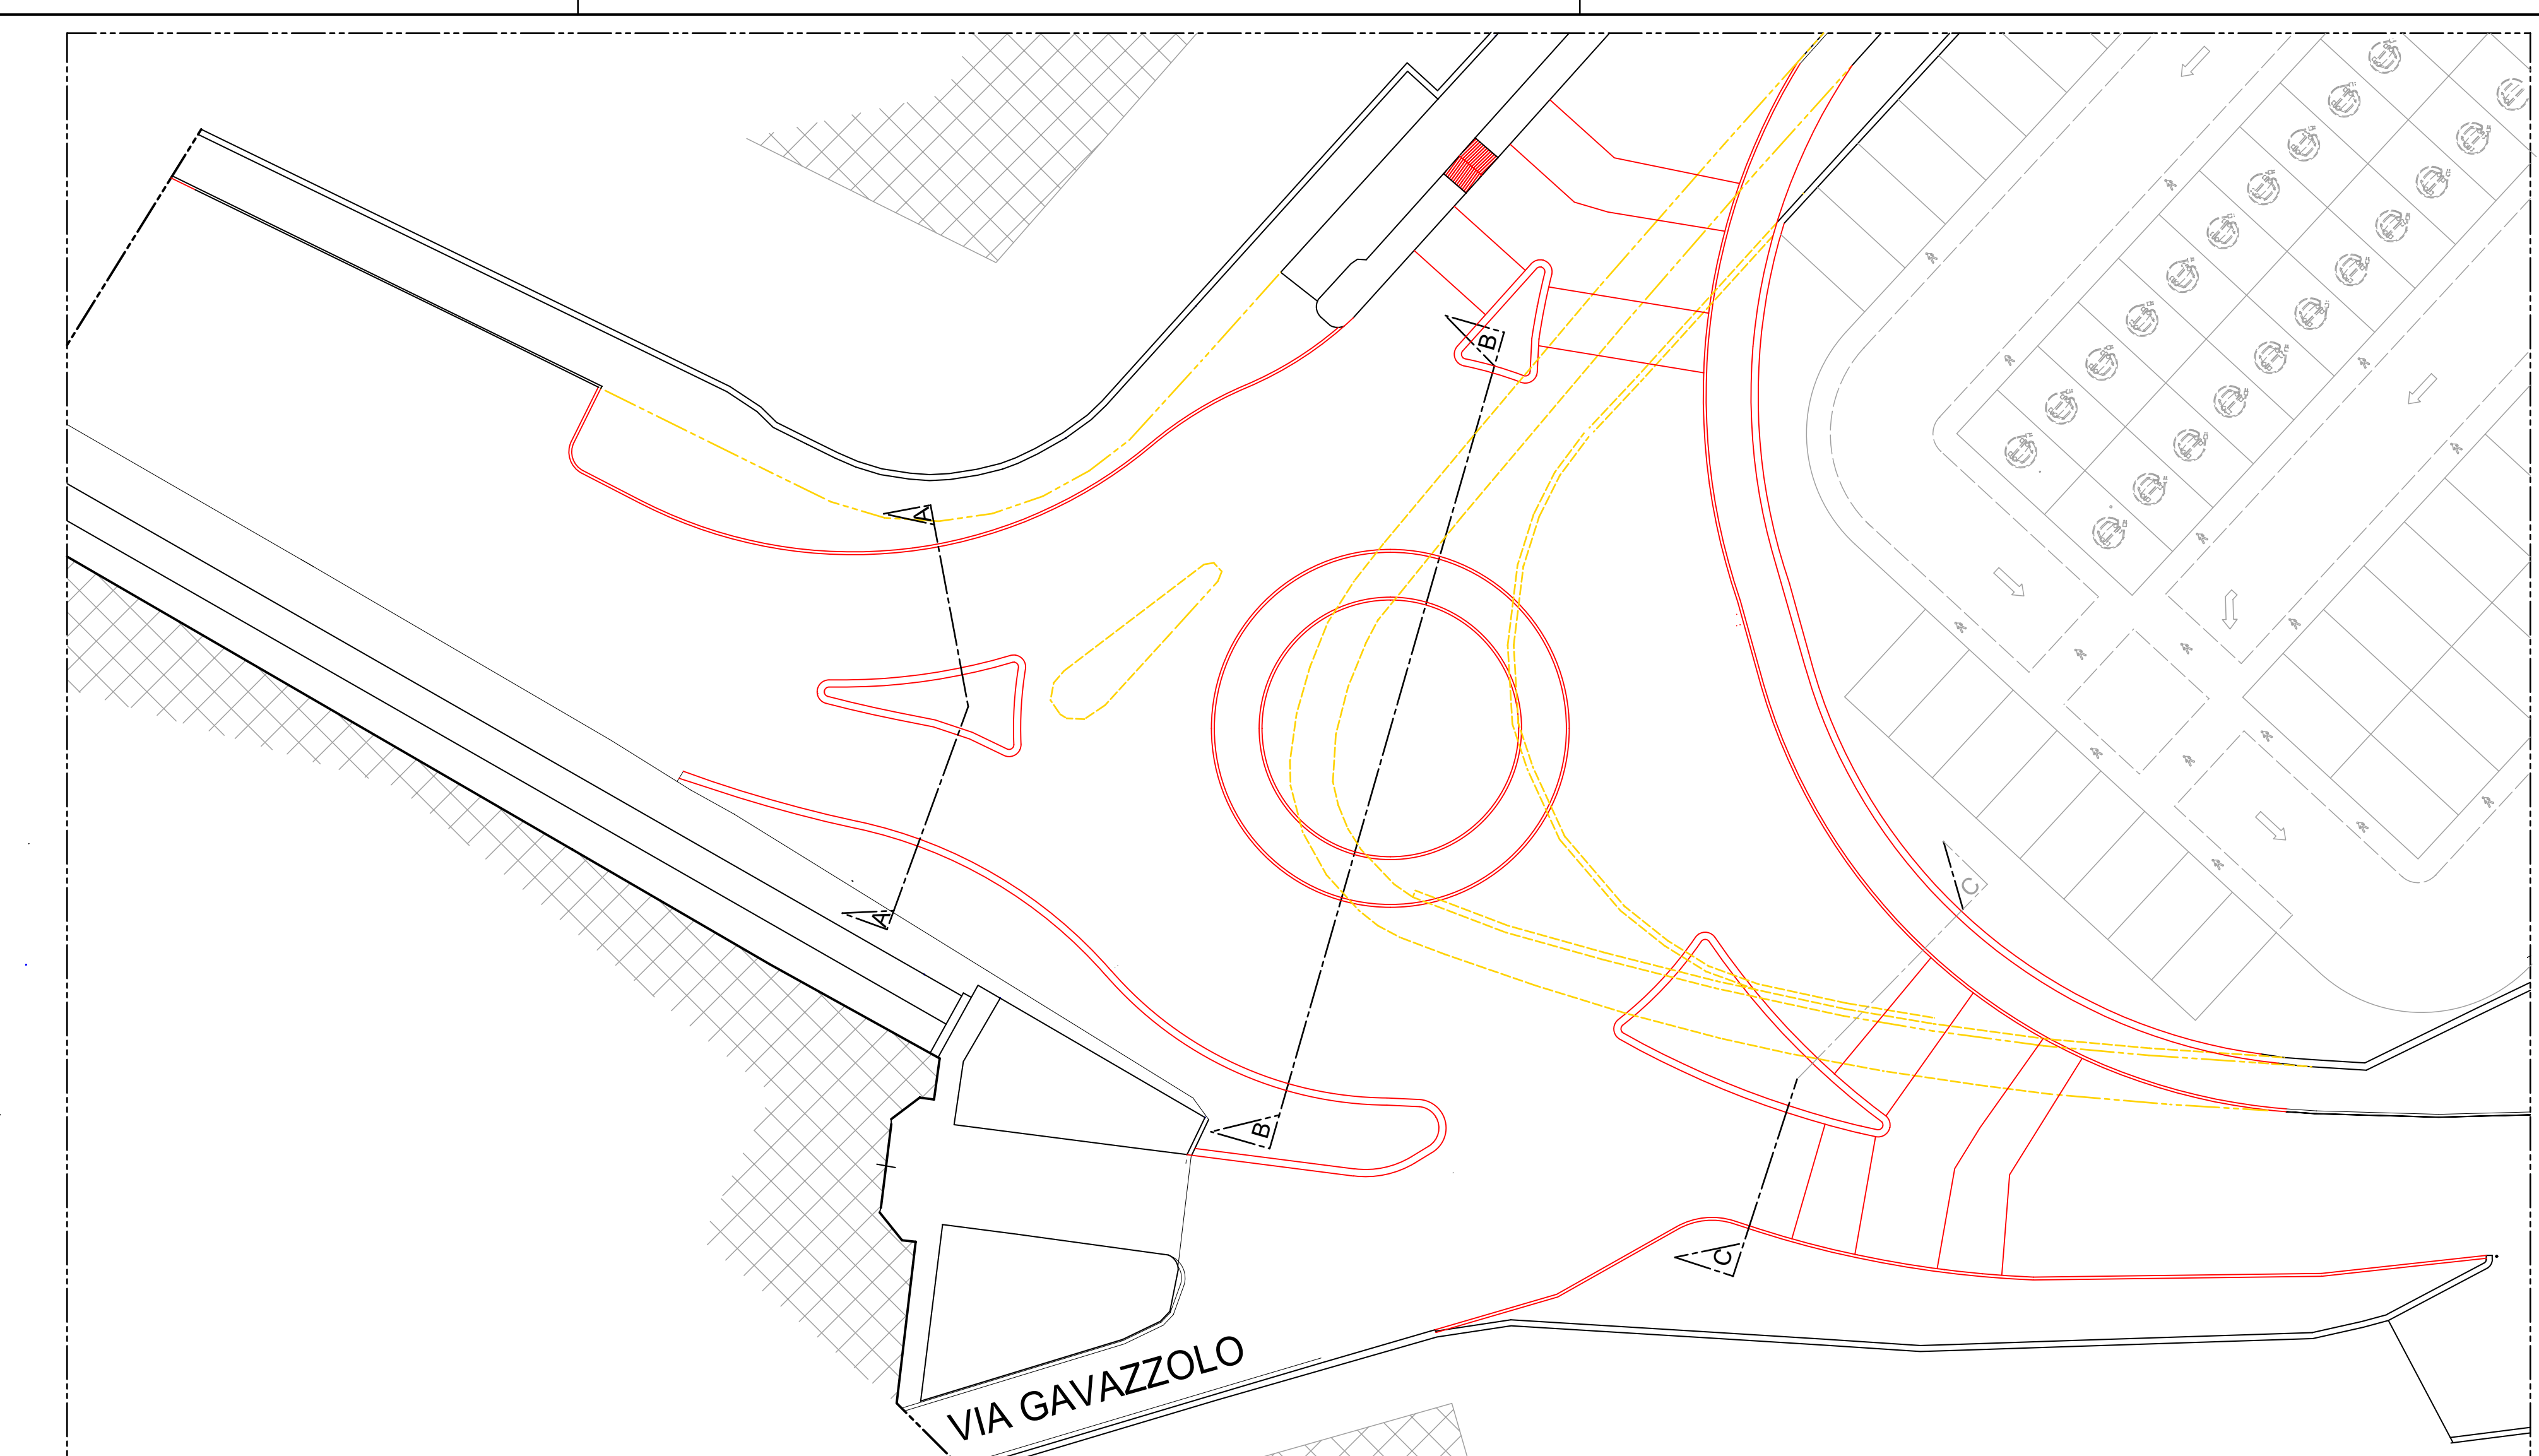


PIANTA DI CONFRONTO INCROCIO VIA BERGAMO VIA IV NOVEMBRE scala 1:200

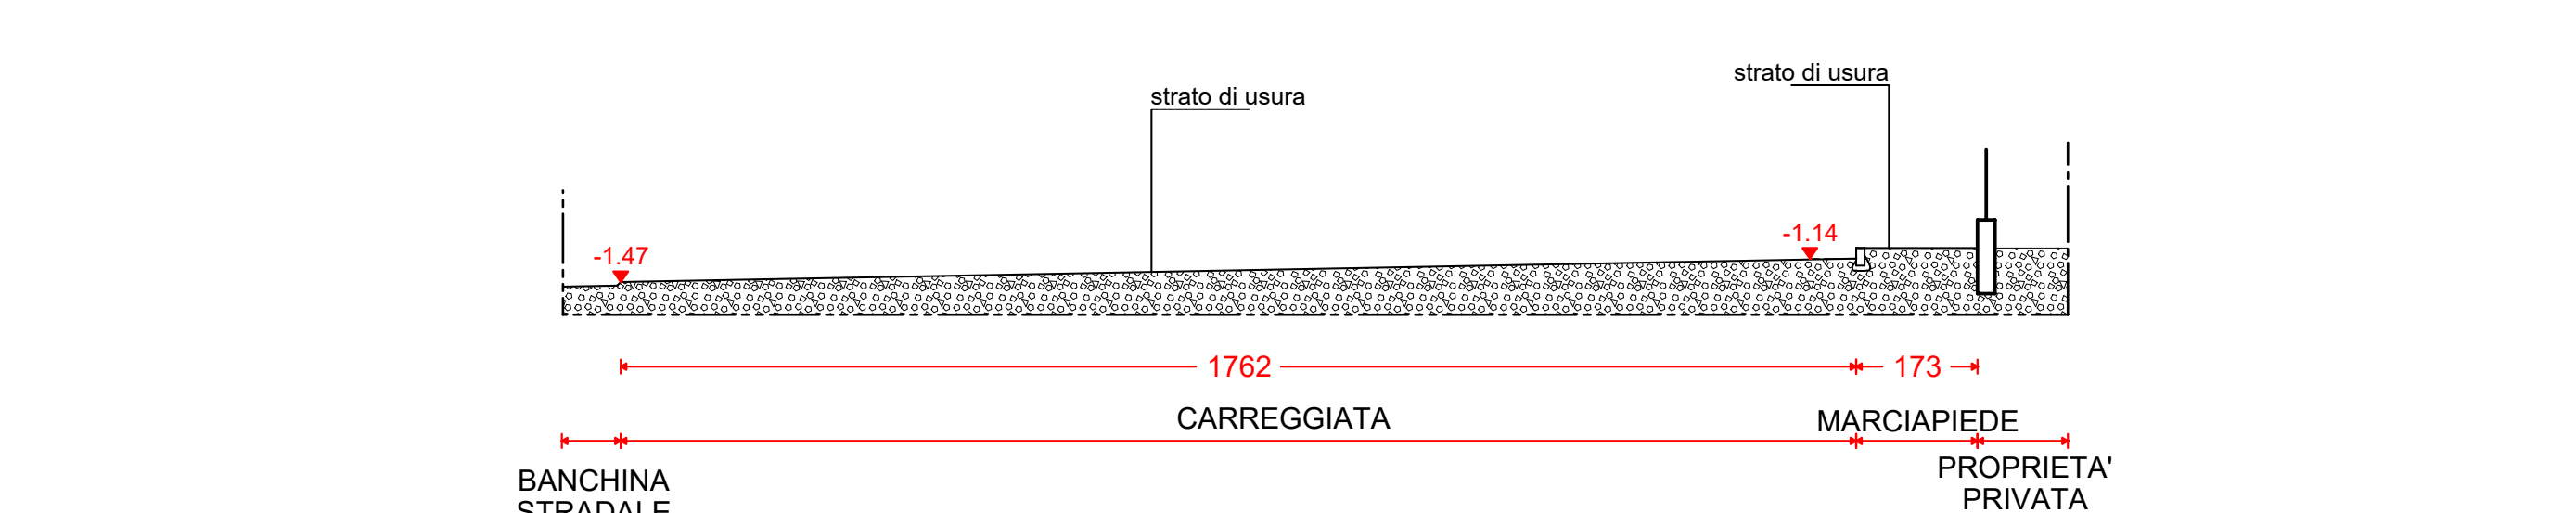


SEZIONE AA DI RILIEVO INCROCIO VIA BERGAMO VIA IV NOVEMBRE scala 1:100

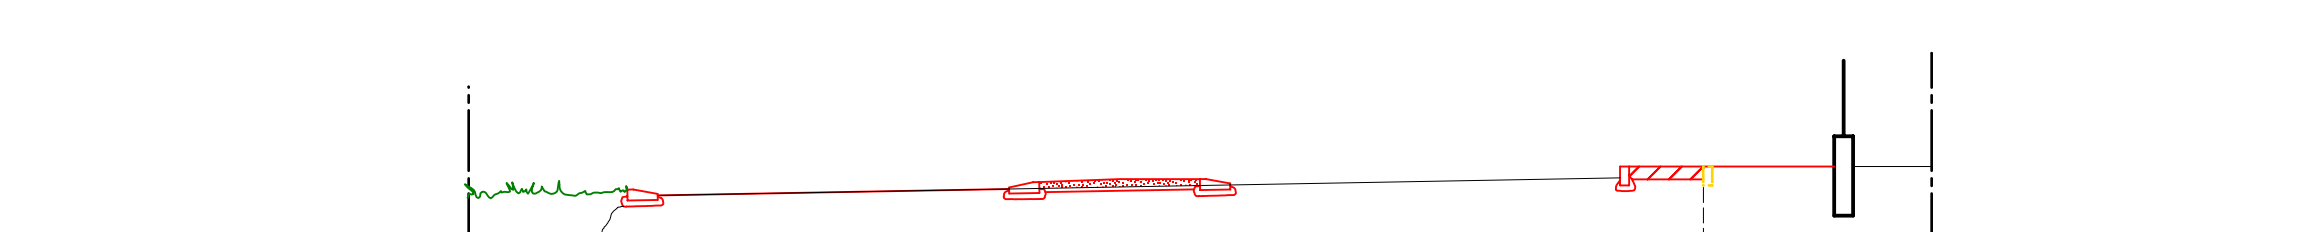


SEZIONE AA DI CONFRONTO INCROCIO VIA BERGAMO VIA IV NOVEMBRE scala 1:100

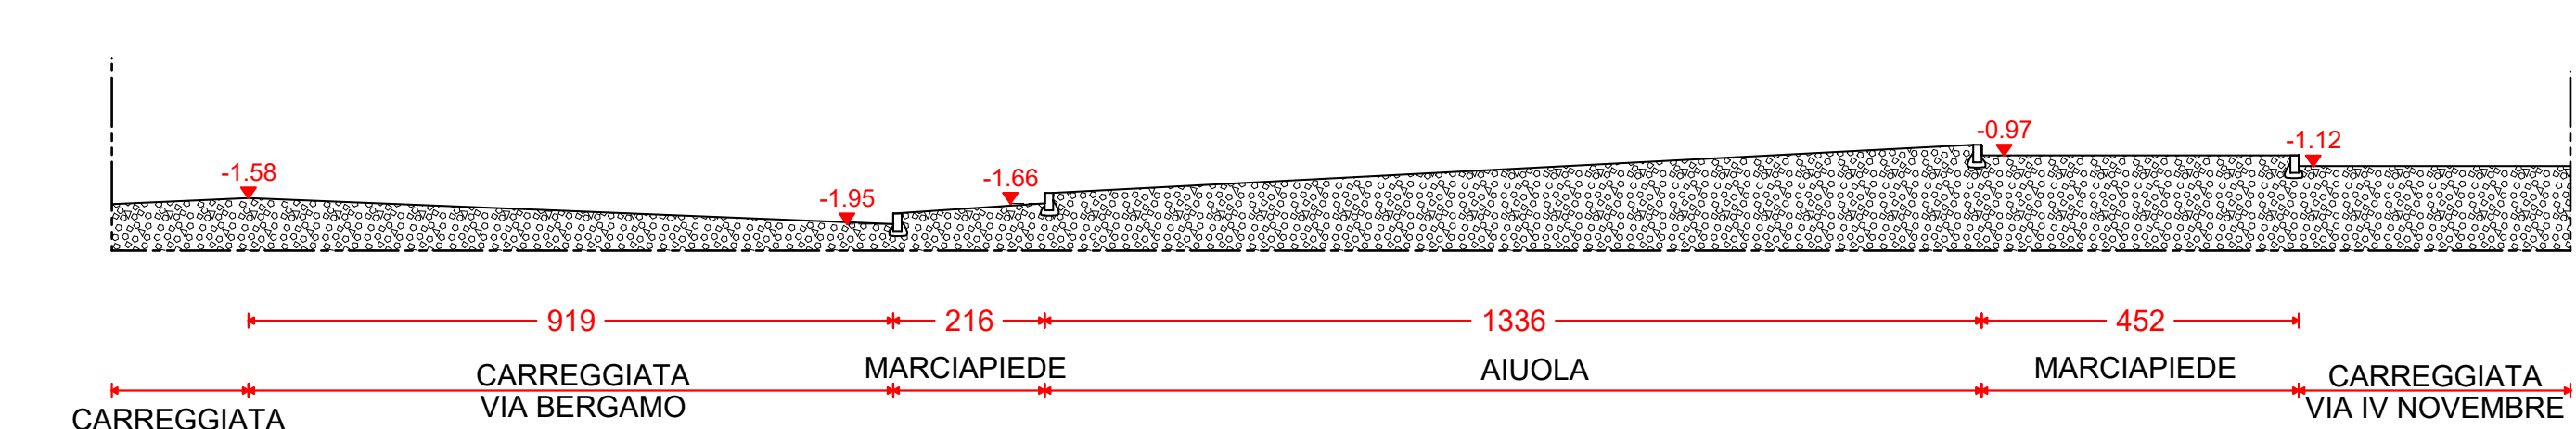


SEZIONE BB DI RILIEVO INCROCIO VIA BERGAMO VIA IV NOVEMBRE scala 1:100

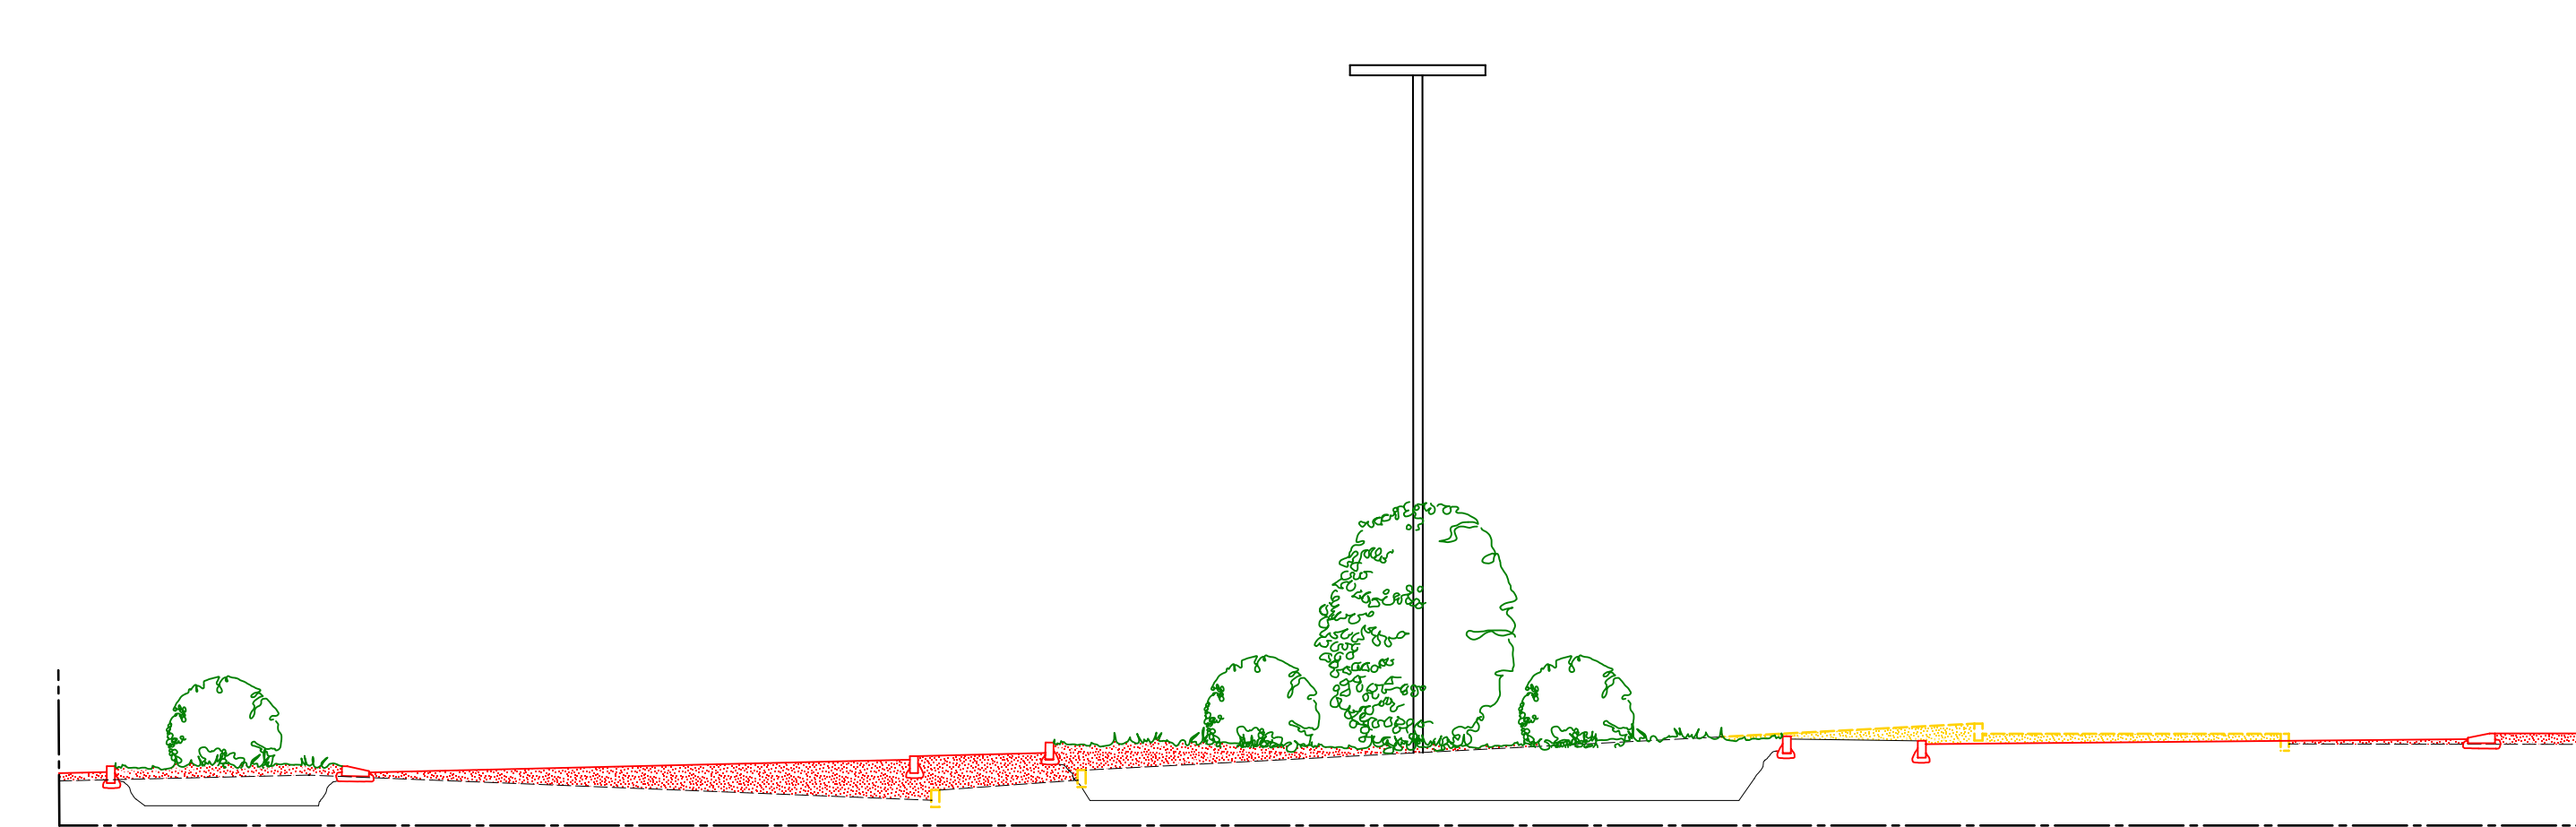

SEZIONE BB DI CONFRONTO INCROCIO VIA BERGAMO VIA IV NOVEMBRE scala 1:100

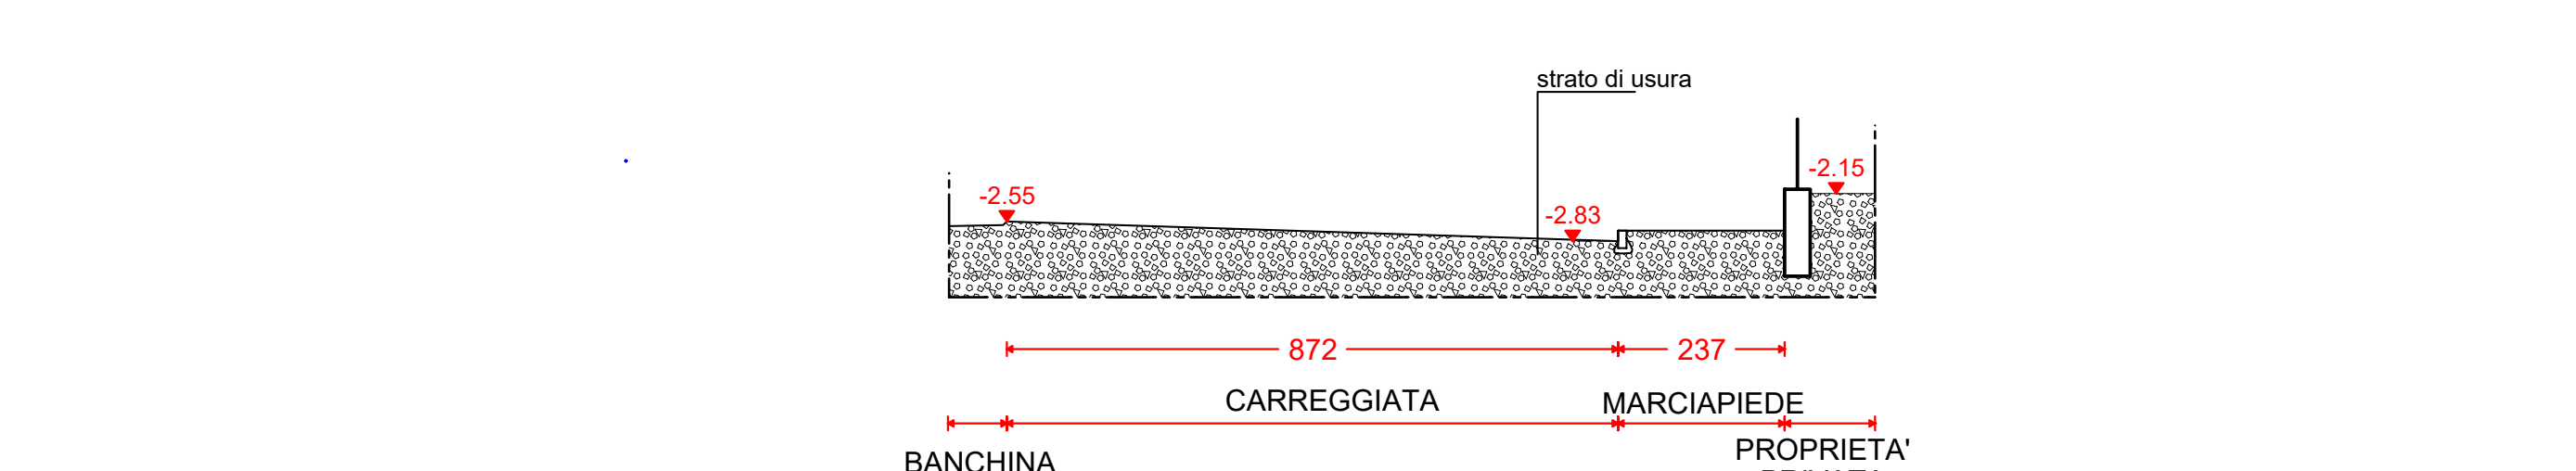

SEZIONE CC DI RILIEVO INCROCIO VIA BERGAMO VIA IV NOVEMBRE scala 1:100

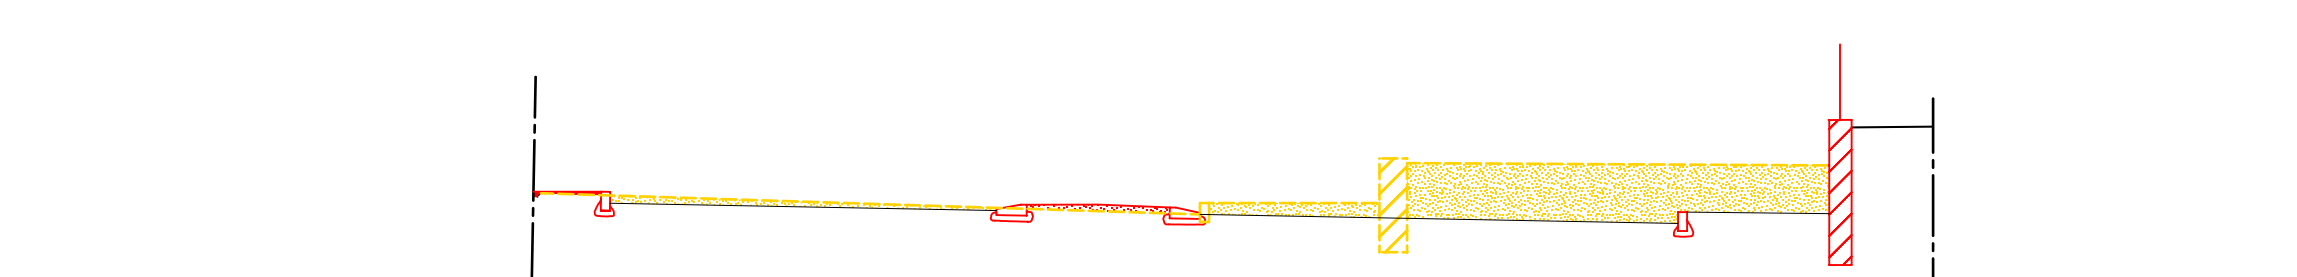

SEZIONE CC DI CONFRONTO INCROCIO VIA BERGAMO VIA IV NOVEMBRE scala 1:100