

**COMUNE DI: PALAZZOLO SULL'OGGIO - BRESCIA -**

PROPRONTE  
**COSTRUZIONI ACQUA & TERRA S.R.L.**

TAVOLA N°  
**15**

PROGETTO  
PIANO ATTUATIVO IN CONFORMITA' AL P.G.T.  
AMBITO TRASFORMAZIONE N. 4 VIALE IV NOVEMBRE (MURA)  
L.R. 26 novembre 2019 n. 18

OGGETTO TAVOLA  
INTERVENTI SULLA VIABILITA' ESISTENTE - NUOVA ROTATORIA  
SEGNALETICA STRADALE ED IMPIANTI TECNOLOGICI



AGG. 01  
DATA: 25 maggio 2023

IL PROGETTISTA:  
Architetto Luca Parzani  
PIAZZA LIBERTÀ N.20 - 25039 TRAVAGLIATO (BS)  
TEL. 030/660255 FAX 030/660255  
www.studioparzani.it  
E-mail: info@studioparzani.it  
PEC: luca.parzani@archiworldpec.it


IL PROPONENTE:  
COSTRUZIONI ACQUA & TERRA S.R.L.  
Via G. Oberdan 11a - 25100 Brescia (BS)  
P. IVA: 03724237098

### LEGENDA IMPIANTI ILLUMINAZIONE PUBBLICA E ACQUE BIANCHE


- FOSSA PERDENTE DIAM 200 H MIN. 3.00 ML
- CADITOIA SIFONATA
- COLLETTORE ACQUE BIANCHE
- CUNICOLO PREDISPOSTO PER FUTURO IMPIANTO IRRIGAZIONE AIUOLA, RIGIDO E/O FLESSIBILE, CON POZZETTI IN CLS
- CUNICOLO PREDISPOSTO PER FUTURI IMPIANTI RIGIDO E/O FLESSIBILE CON POZZETTI IN CLS
- CUNICOLO ILLUMINAZIONE ESTERNA RIGIDO E/O FLESSIBILE
- PUNTO LUCE (PALO+POZZETTO+ ARMATURA STRADALE)
- PUNTO LUCE (PALO+POZZETTO+ ARMATURA STRADALE) ESISTENTE

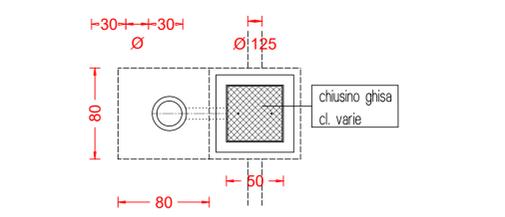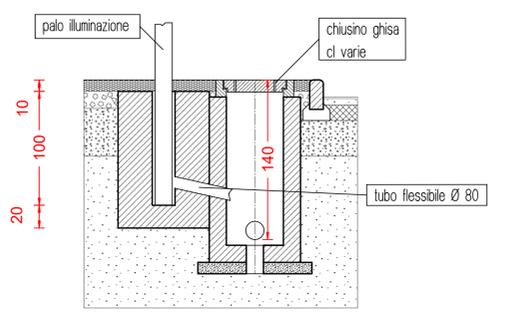


PARTICOLARE PLINTO E POZZETTO ISPEZIONE ILLUMINAZIONE PUBBLICA scala 1:25

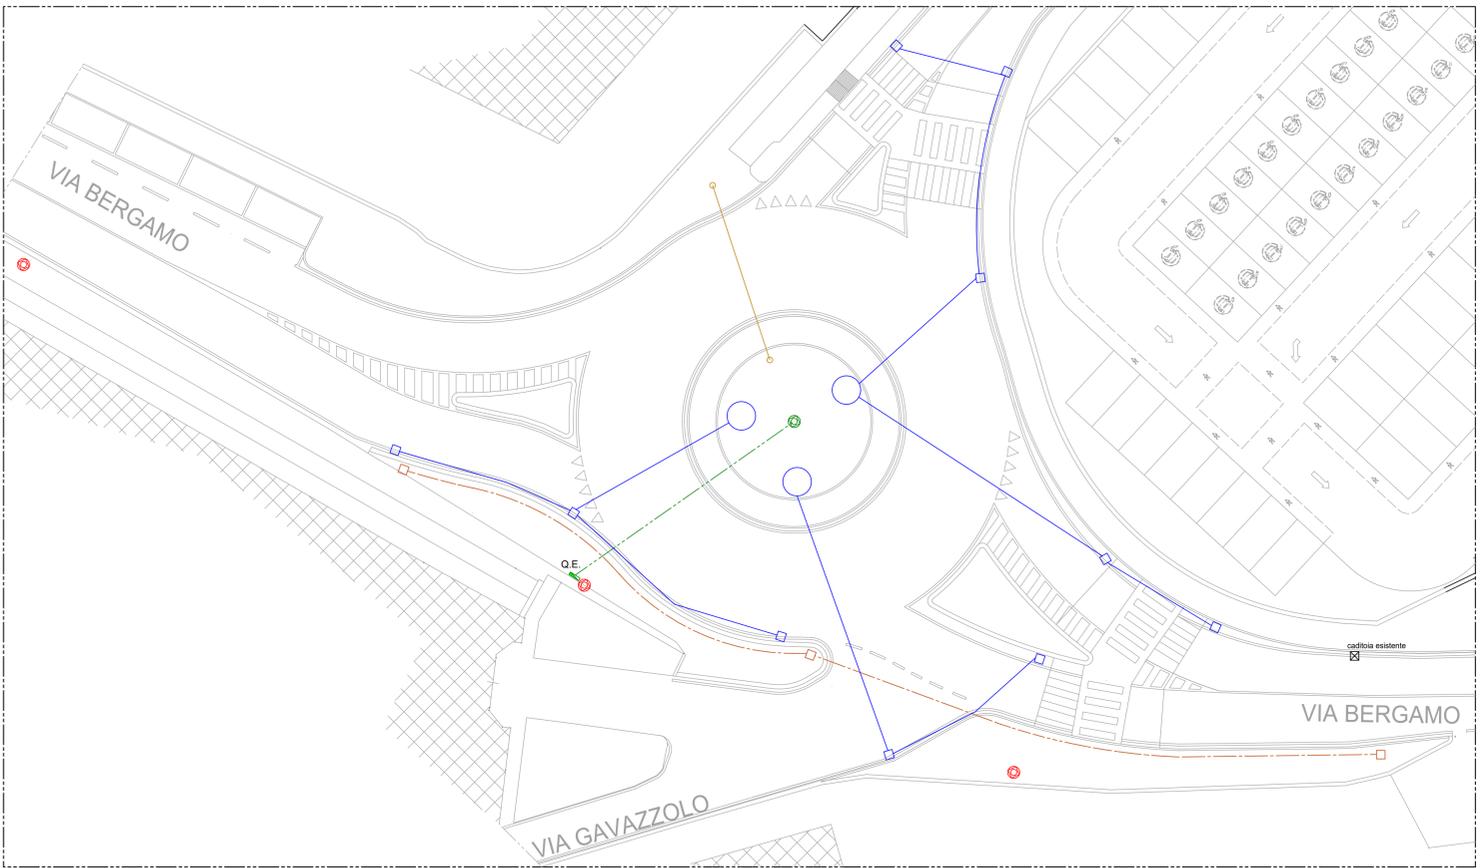


PIANTA DI PROGETTO INCROCIO VIA BERGAMO VIA IV NOVEMBRE - IMPIANTI TECNOLOGICI - scala 1:200

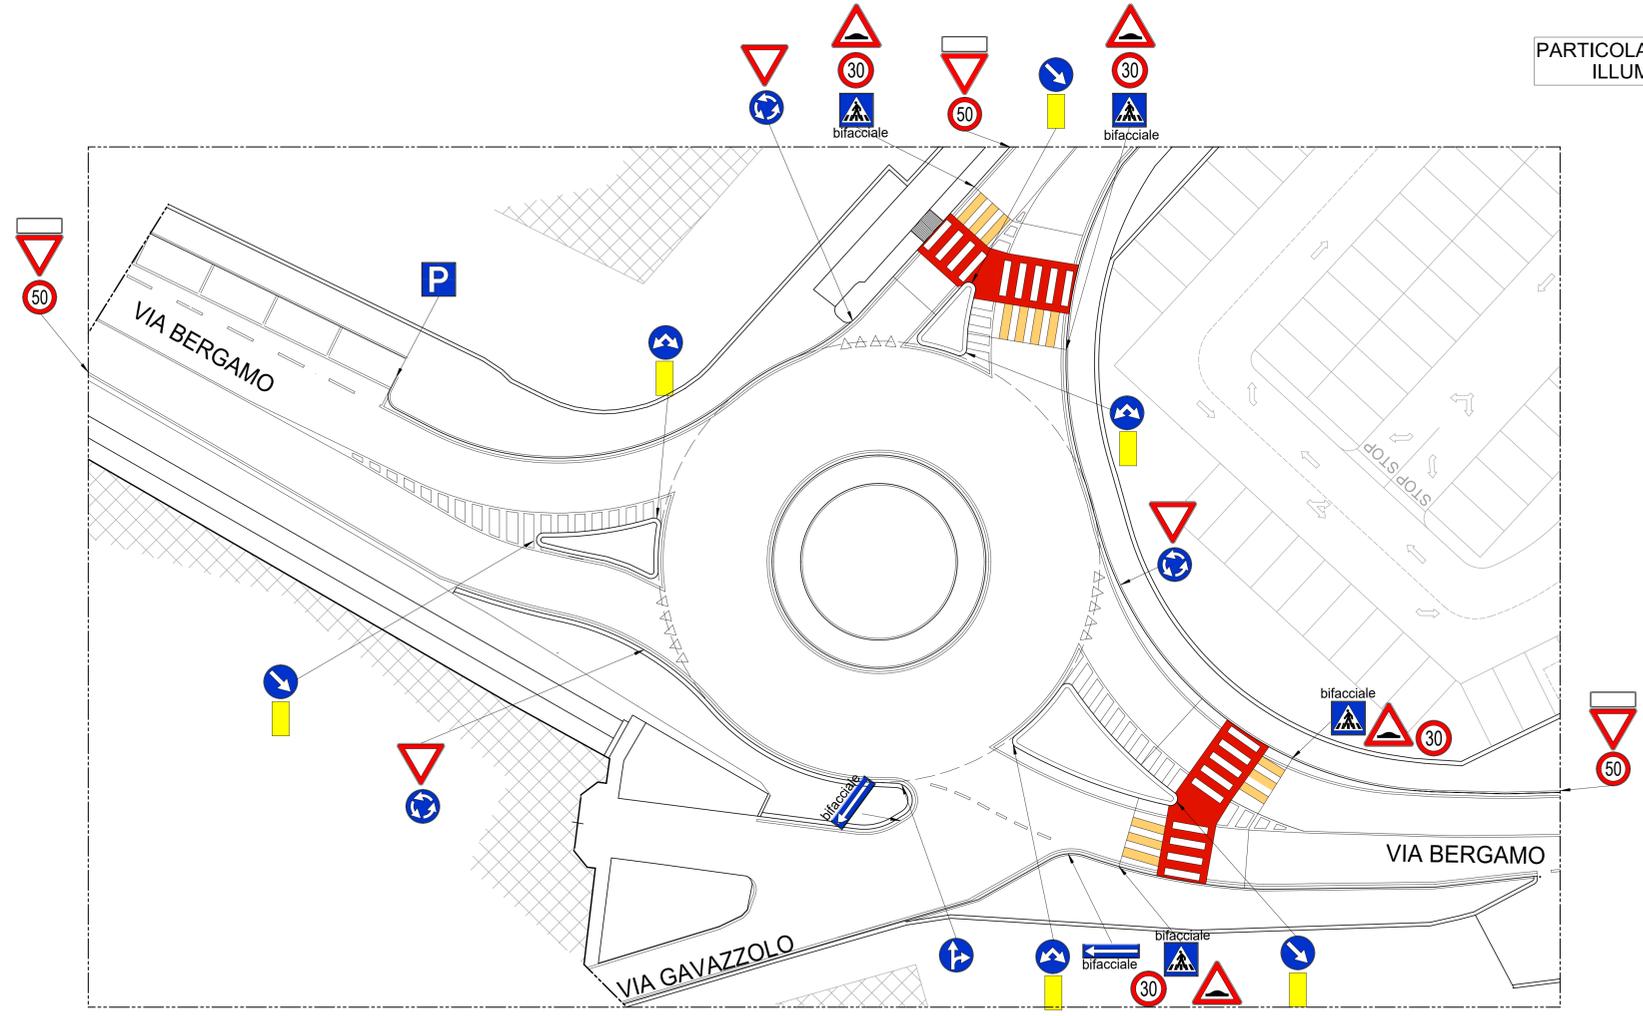


PIANTA DI PROGETTO INCROCIO VIA BERGAMO VIA IV NOVEMBRE - SEGNALETICA STRADALE - scala 1:200

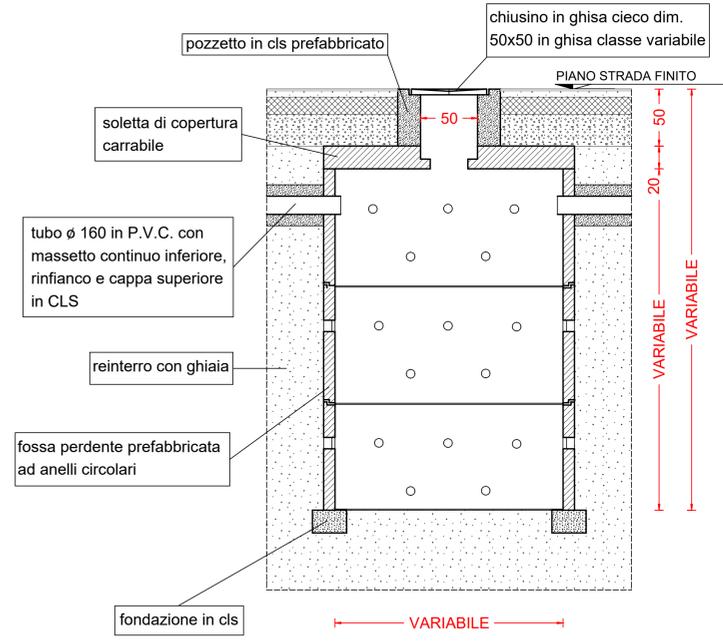


PARTICOLARE POZZO PERDENTE scala 1:25

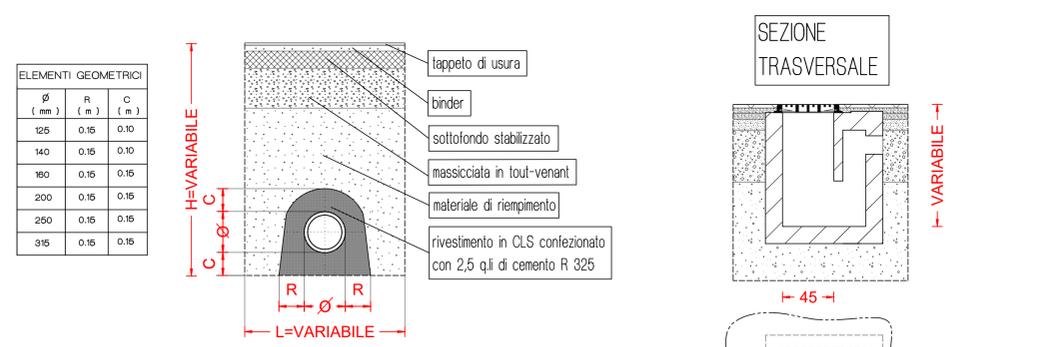

PARTICOLARE POSA CAVIDOTTI scala 1:25

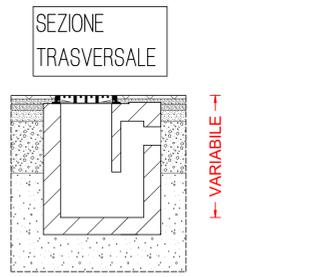

PIANTA  
PARTICOLARE CADITOIA STRADALE scala 1:25

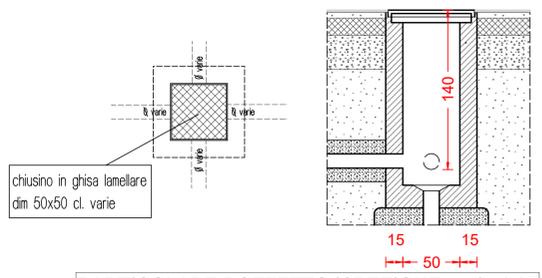

PARTICOLARE POZZETTO ISPEZIONE scala 1:25