

Il presente disegno e' tutelato dalla Legge, ne e' quindi vietata la riproduzione anche parziale, l'esecuzione o la consegna a terzi

COMUNE DI: PALAZZOLO SULL'OGGIO - BRESCIA -

PROPRONTE
COSTRUZIONI ACQUA & TERRA S.R.L.

TAVOLA N°
16

PROGETTO
PIANO ATTUATIVO IN CONFORMITA' AL P.G.T.
AMBITO TRASFORMAZIONE N. 4 VIALE IV NOVEMBRE (MURA)
L.R. 26 novembre 2019 n. 18


AGG. 01

INTERVENTI SULLA VIABILITA' ESISTENTE - RIQUALIFICAZIONE INTERSEZIONE
VIA IV NOVEMBRE, VIA SABOTINO, VIA XXIV MAGGIO
ARCHITETTONICI DI RILIEVO E CONFERIMENTO


PROGETTO: COSTRUZIONI ART PALAZZOLO DEF
DISEGNATORE: LUCA
DATA: 25 maggio 2023

IL PROGETTISTA:
Architetto Luca Parzani
PIAZZA LIBERTA' N.20 - 25039 TRAVAGLIATO (BS)
TEL. 030/660255 FAX 030/660255
www.studioparzani.it
E-mail: info@studioparzani.it
PEC: luca.parzani@archiworldpec.it


IL PROPONENTE:
COSTRUZIONI ACQUA & TERRA S.R.L.
Via G. Oberdan 1/a - 25100 Brescia (BS)
P. IVA: 03724237098

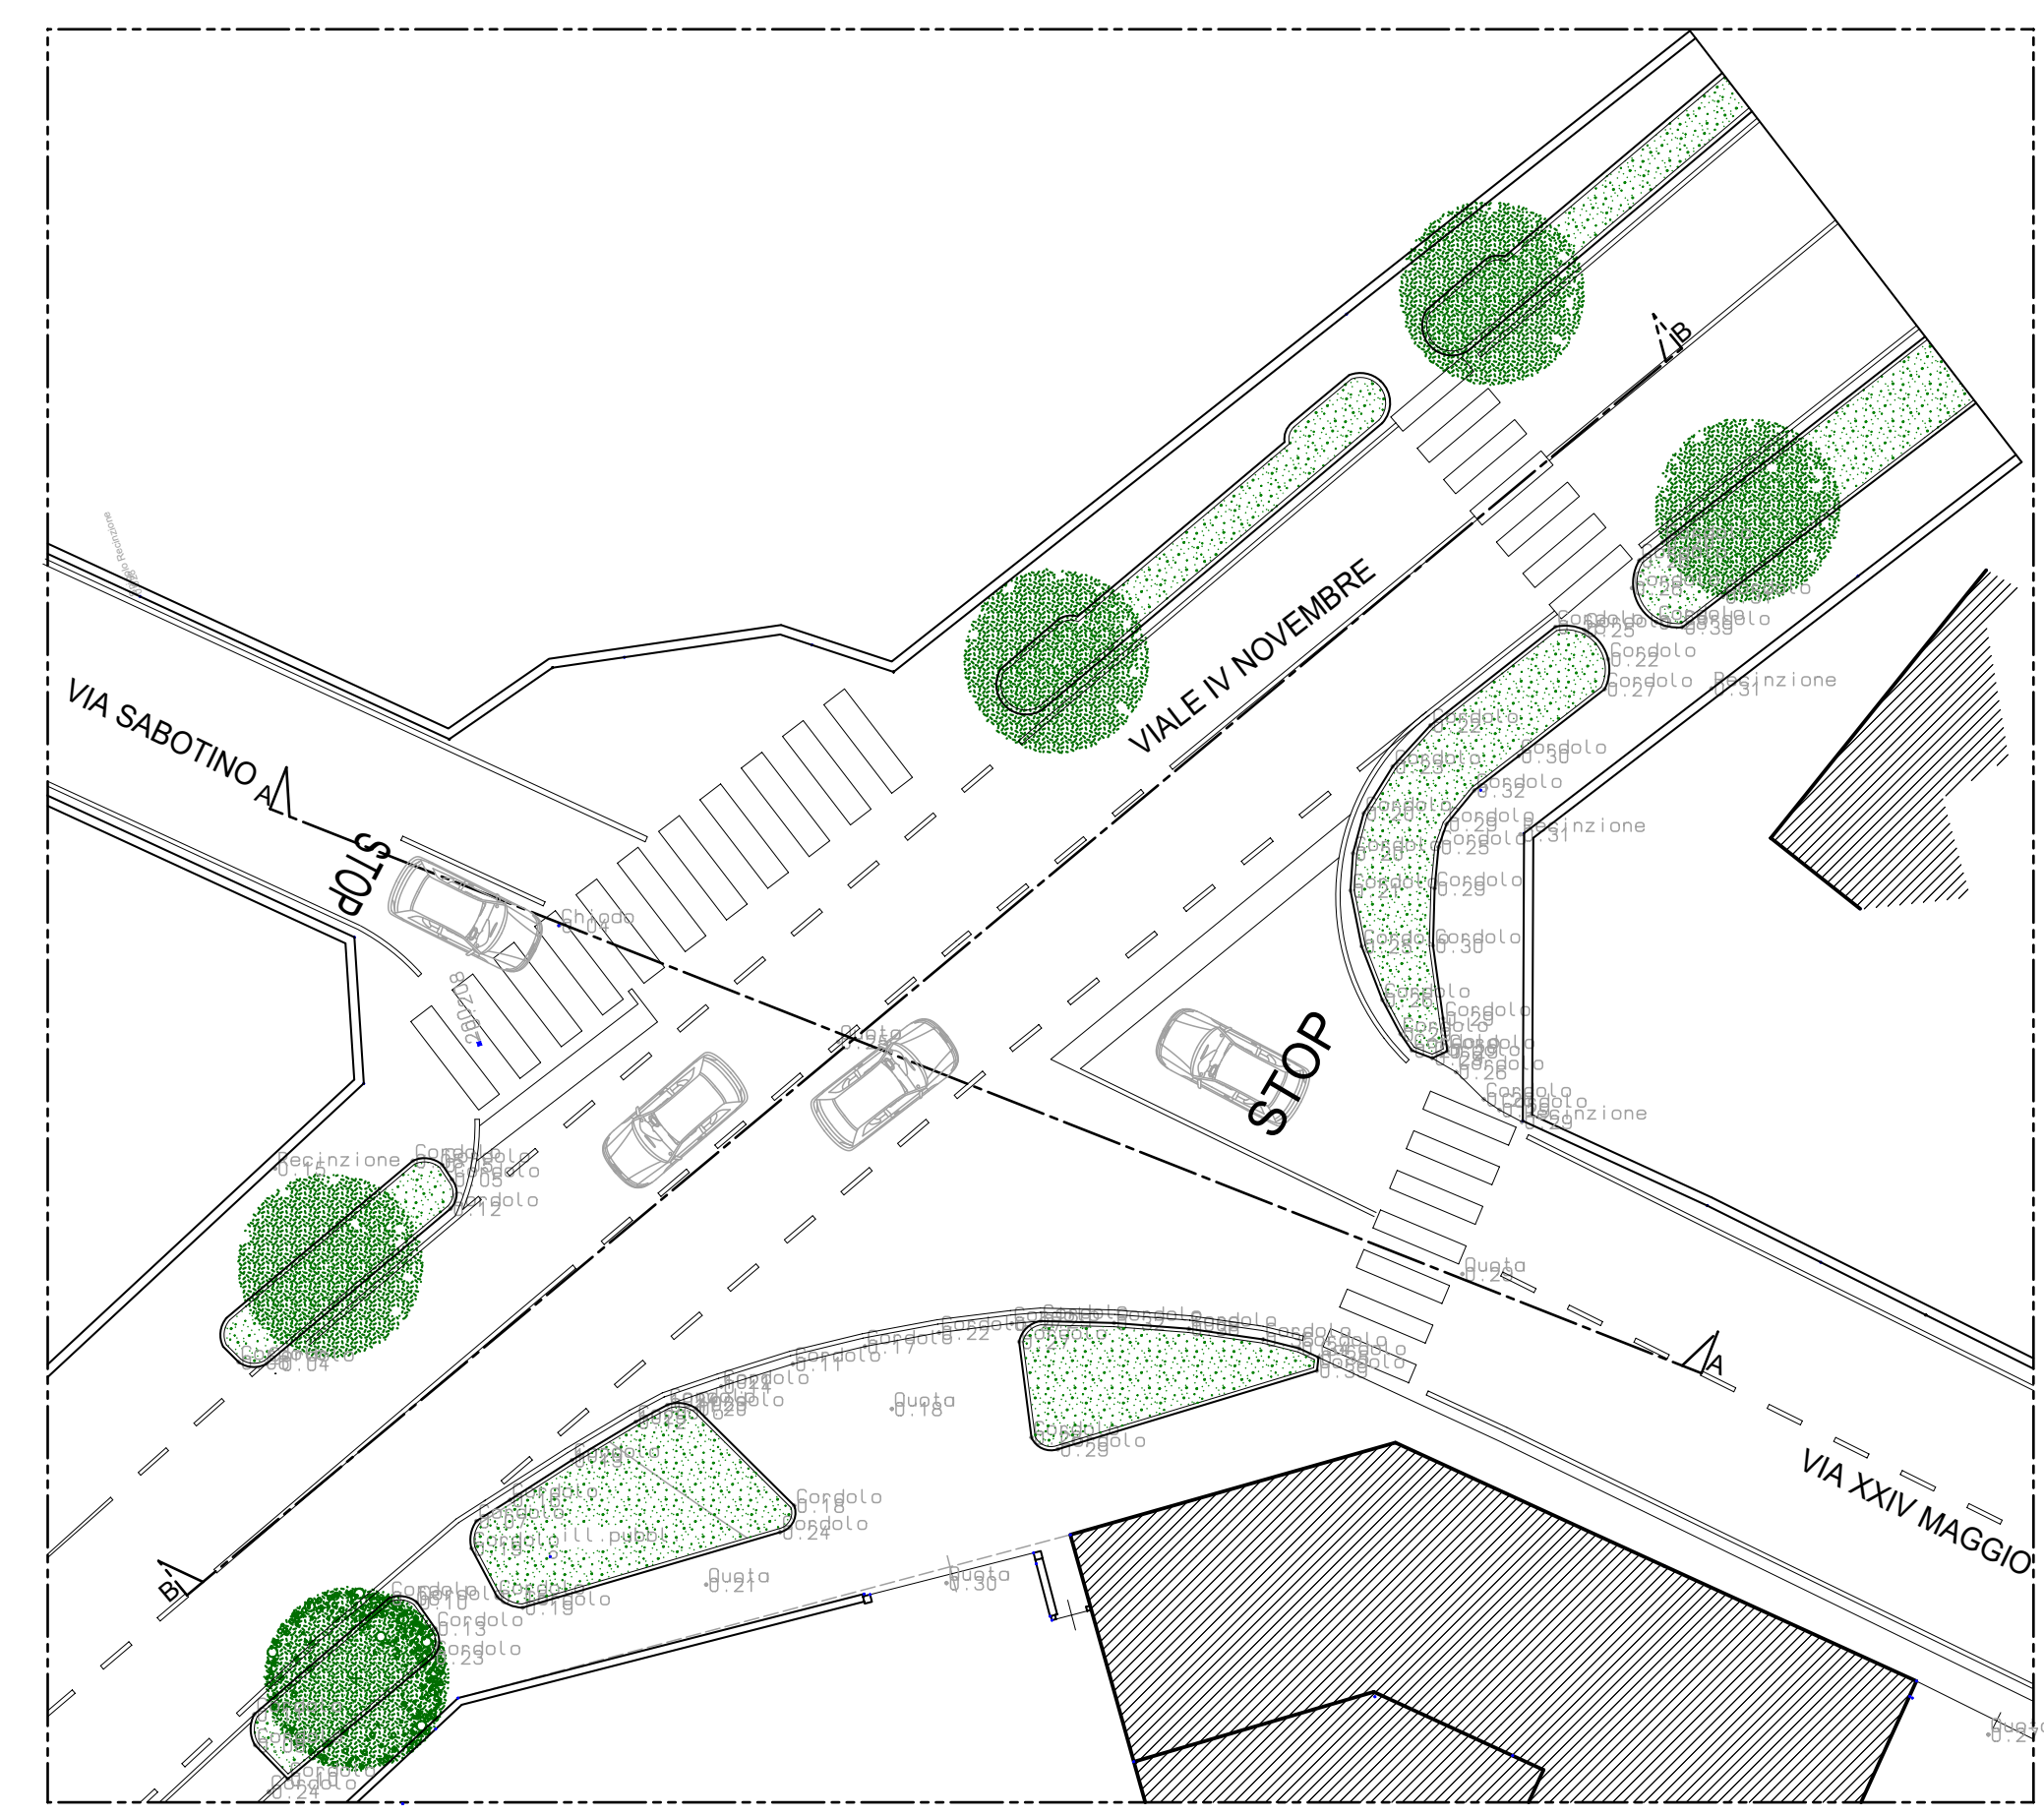

PIANTA DI RILIEVO INTERSEZIONE DA RIQUALIFICARE scala 1:200

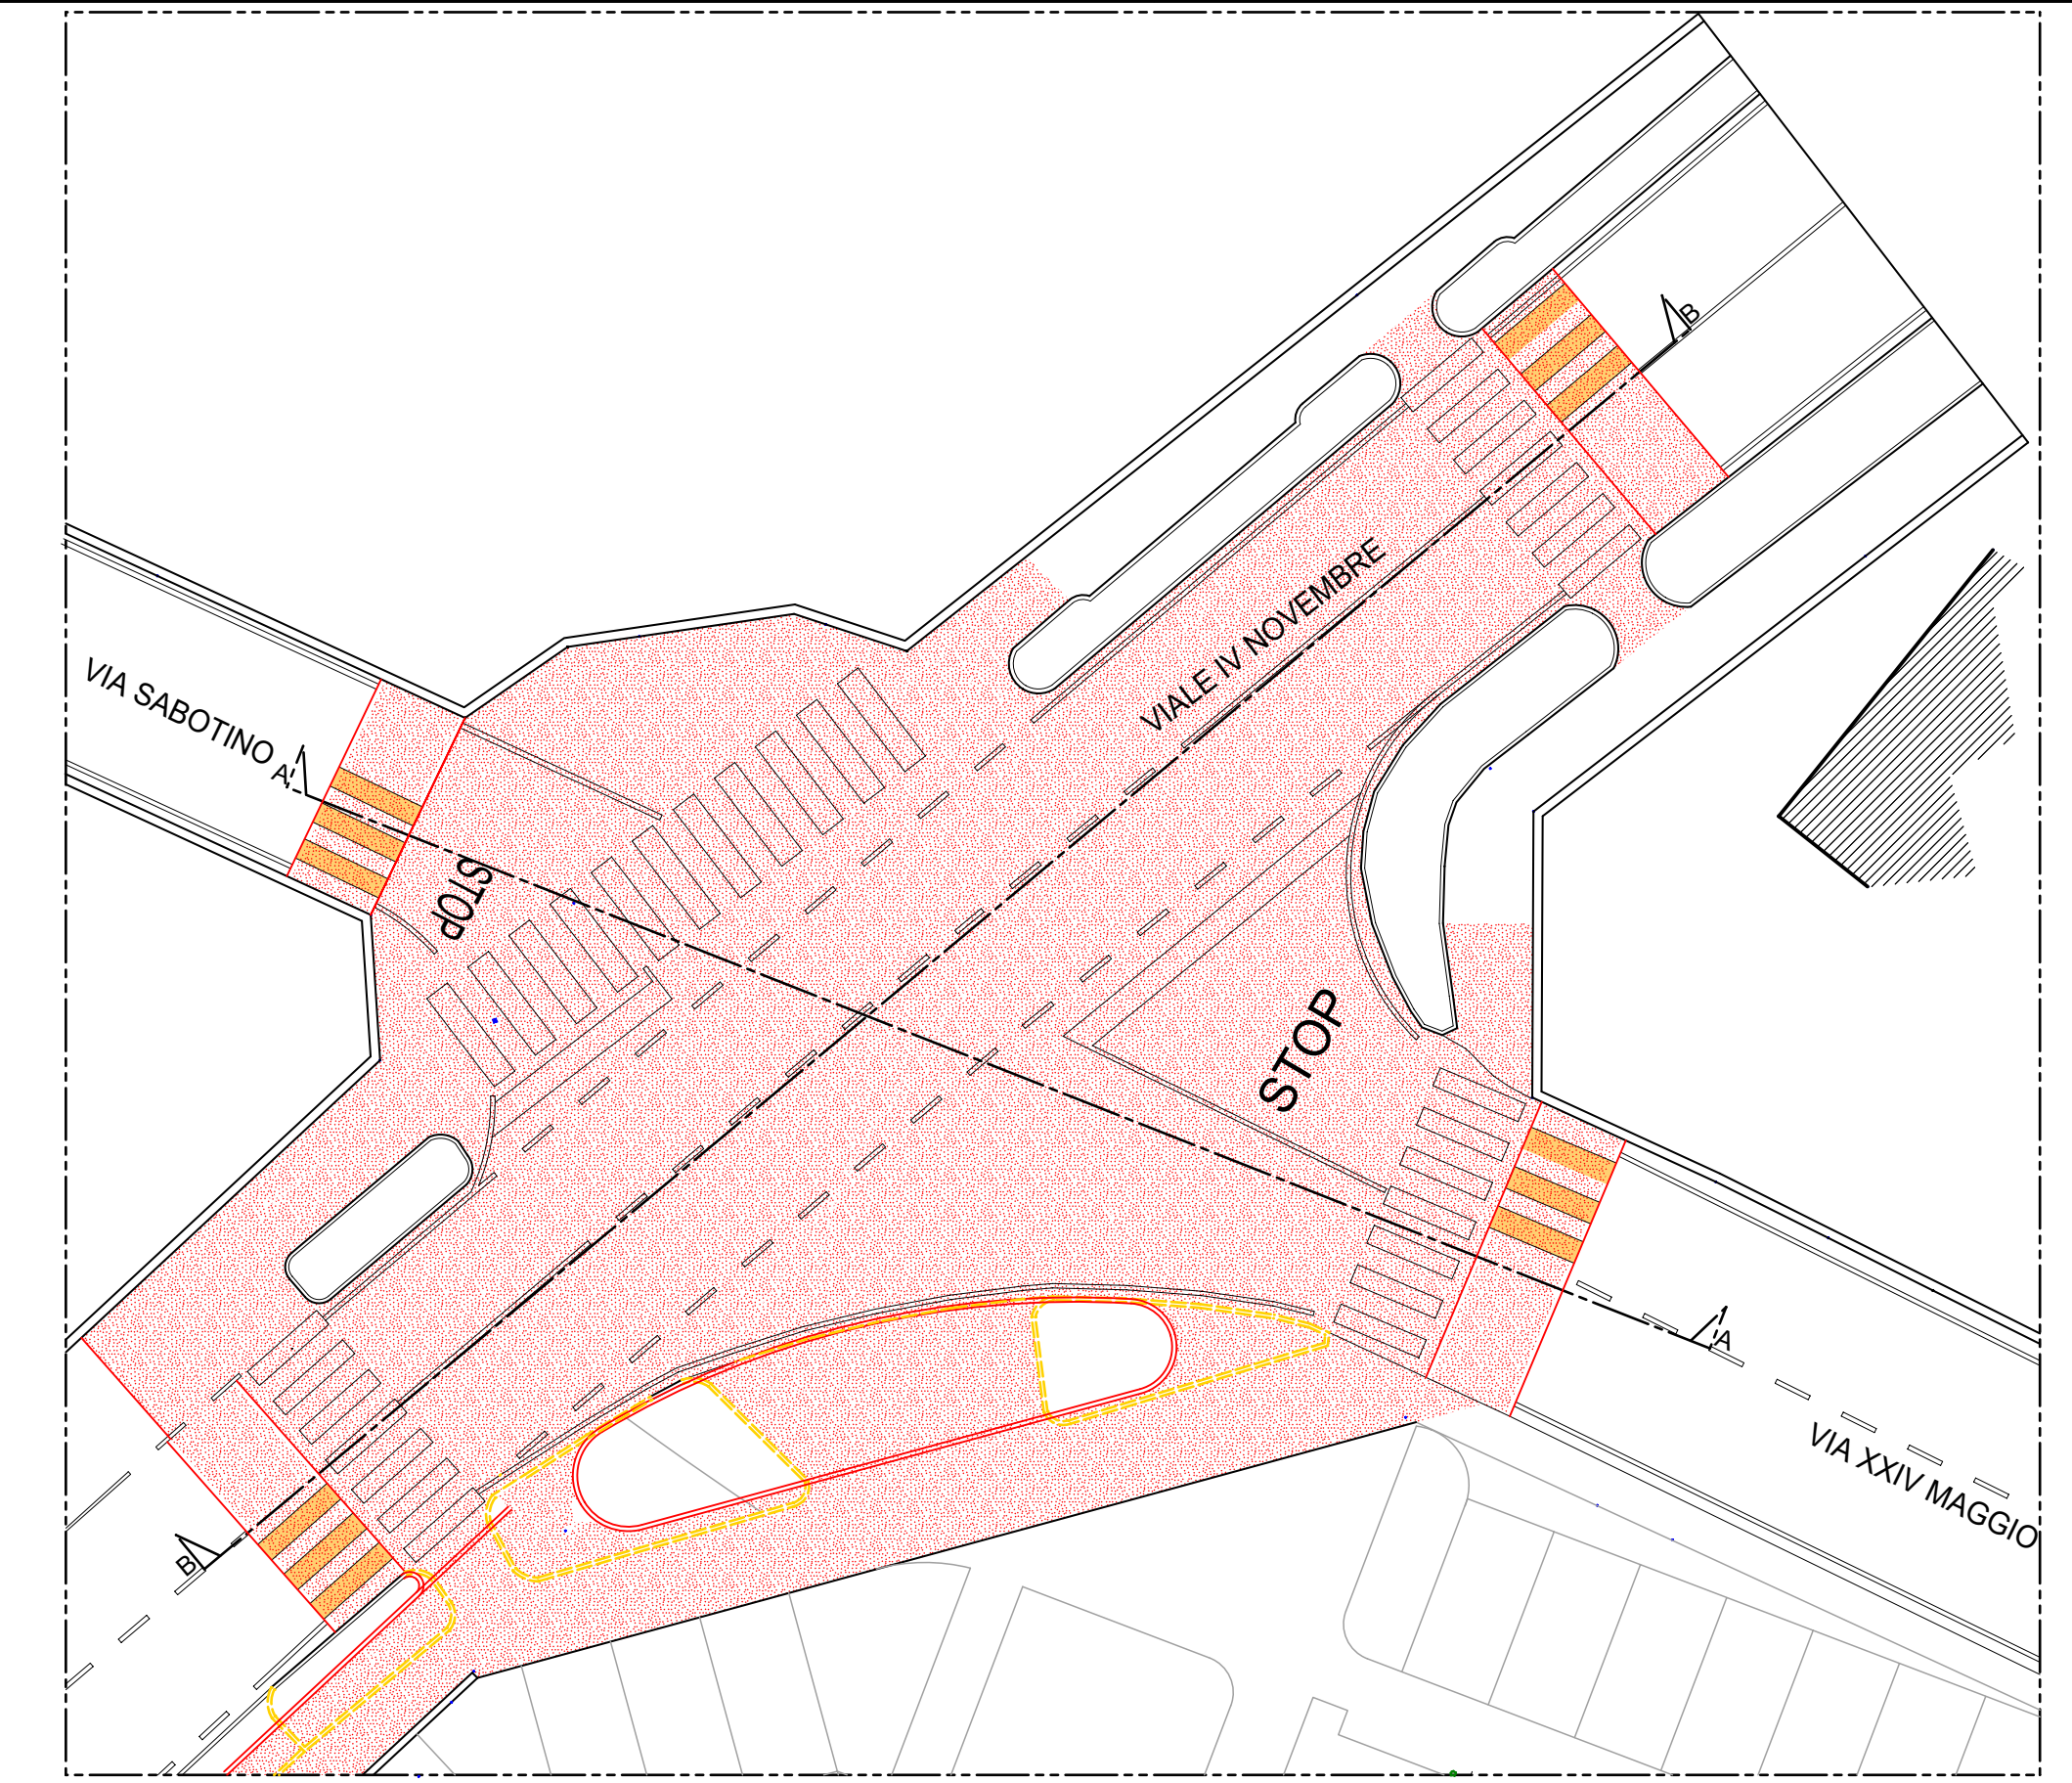


PIANTA DI CONFRONTO INTERSEZIONE DA RIQUALIFICARE scala 1:200

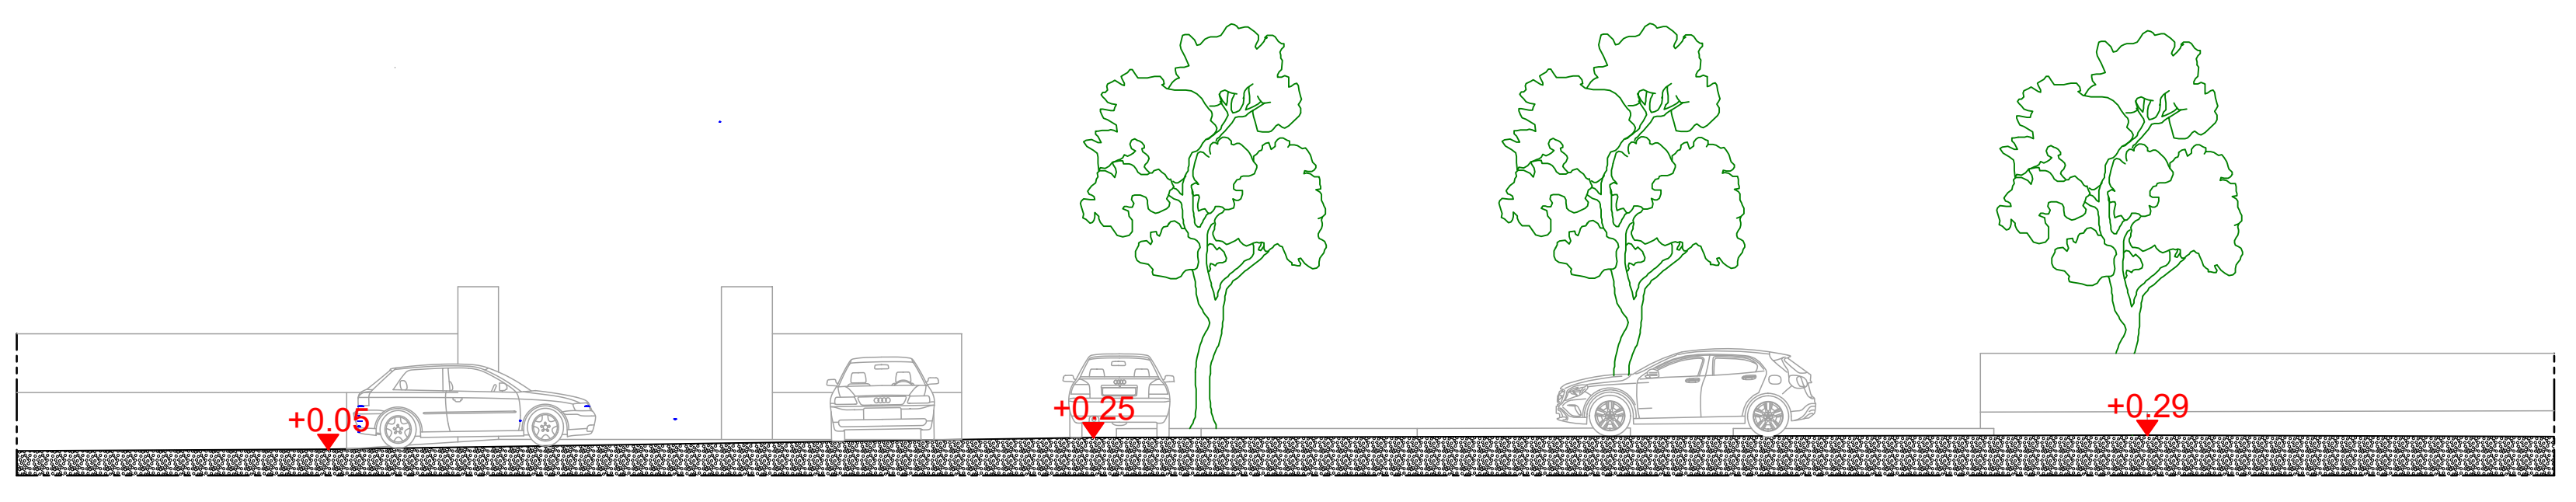


SEZIONE AA DI RILIEVO INTERSEZIONE DA RIQUALIFICARE scala 1:200



SEZIONE AA DI CONFRONTO INTERSEZIONE DA RIQUALIFICARE scala 1:200

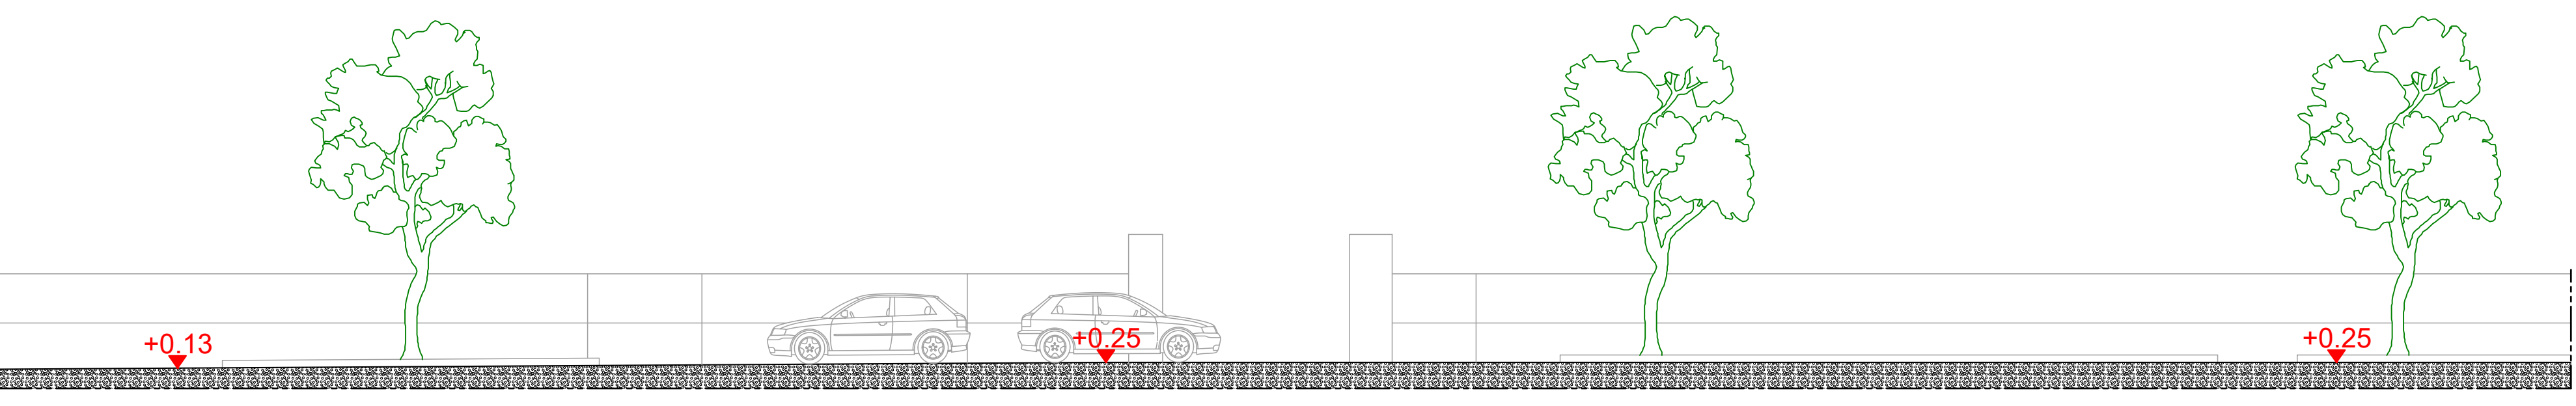

SEZIONE BB DI RILIEVO INTERSEZIONE DA RIQUALIFICARE scala 1:200

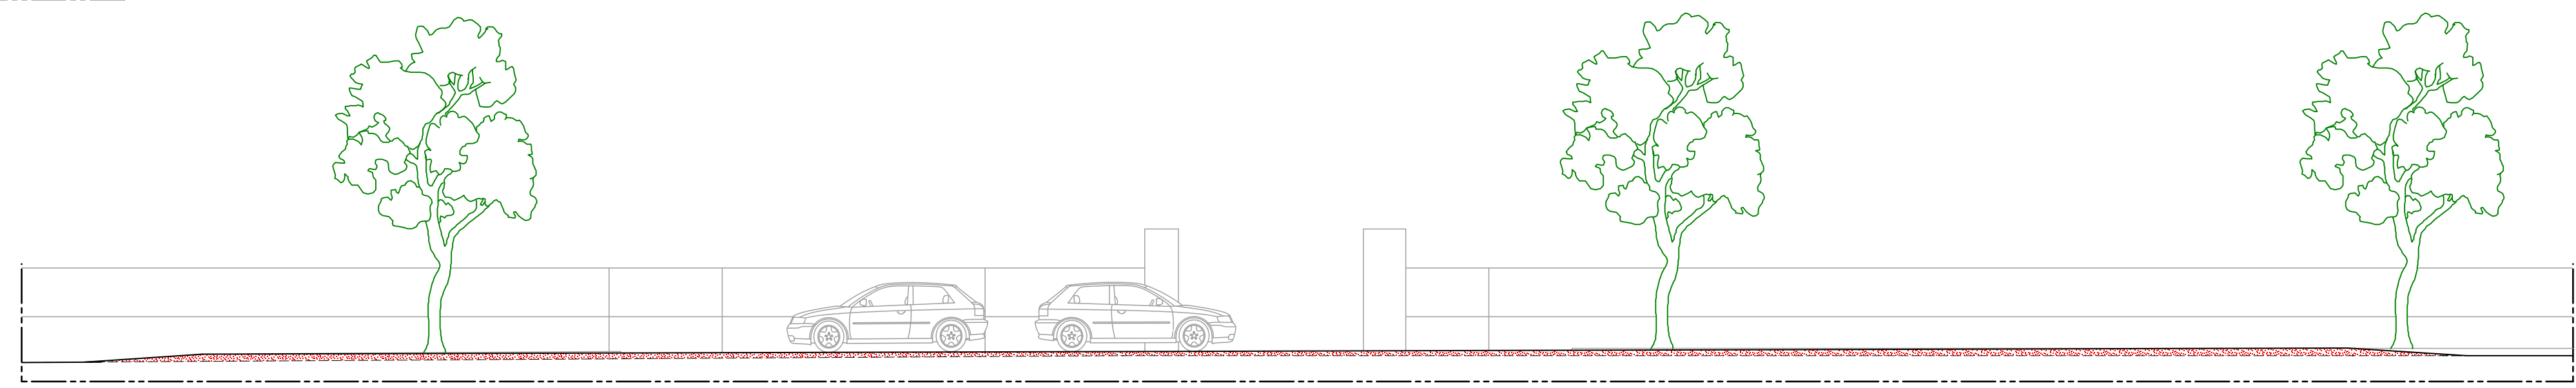

SEZIONE BB DI CONFRONTO INTERSEZIONE DA RIQUALIFICARE scala 1:200