

Il presente disegno e' tutelato dalla Legge, ne e' quindi vietata la riproduzione anche parziale, l'esecuzione o la consegna a terzi

**COMUNE DI: PALAZZOLO SULL'OGGIO - BRESCIA -**

PROPRONENTE  
**COSTRUZIONI ACQUA & TERRA S.R.L.**

TAVOLA N°  
**16**

PROGETTO  
PIANO ATTUATIVO IN CONFORMITA' AL P.G.T.  
AMBITO TRASFORMAZIONE N. 4 VIALE IV NOVEMBRE (MURA)  
L.R. 26 novembre 2019 n. 18


AGG. 02

INTERVENTI SULLA VIABILITA' ESISTENTE - RIQUALIFICAZIONE INTERSEZIONE  
VIA IV NOVEMBRE, VIA SABOTINO, VIA XXIV MAGGIO  
ARCHITETTONICI DI RILIEVO E CONFERIMENTO


PROGETTO: COSTRUZIONI ART PALAZZOLO DEF  
DISEGNATORE: LUCA  
DATA: 25 maggio 2023

IL PROGETTISTA:  
Architetto Luca Parzani  
PIAZZA LIBERTA' N.20 - 25039 TRAVAGLIATO ( BS )  
TEL. 030/660255 FAX 030/660255  
www.studioparzani.it  
E-mail: info@studioparzani.it  
PEC: luca.parzani@archiworldpec.it


IL PROPONENTE:  
**COSTRUZIONI ACQUA & TERRA S.R.L.**  
Via G. Oberdan 1/a - 25100 Brescia (BS)  
P. IVA: 03724237098

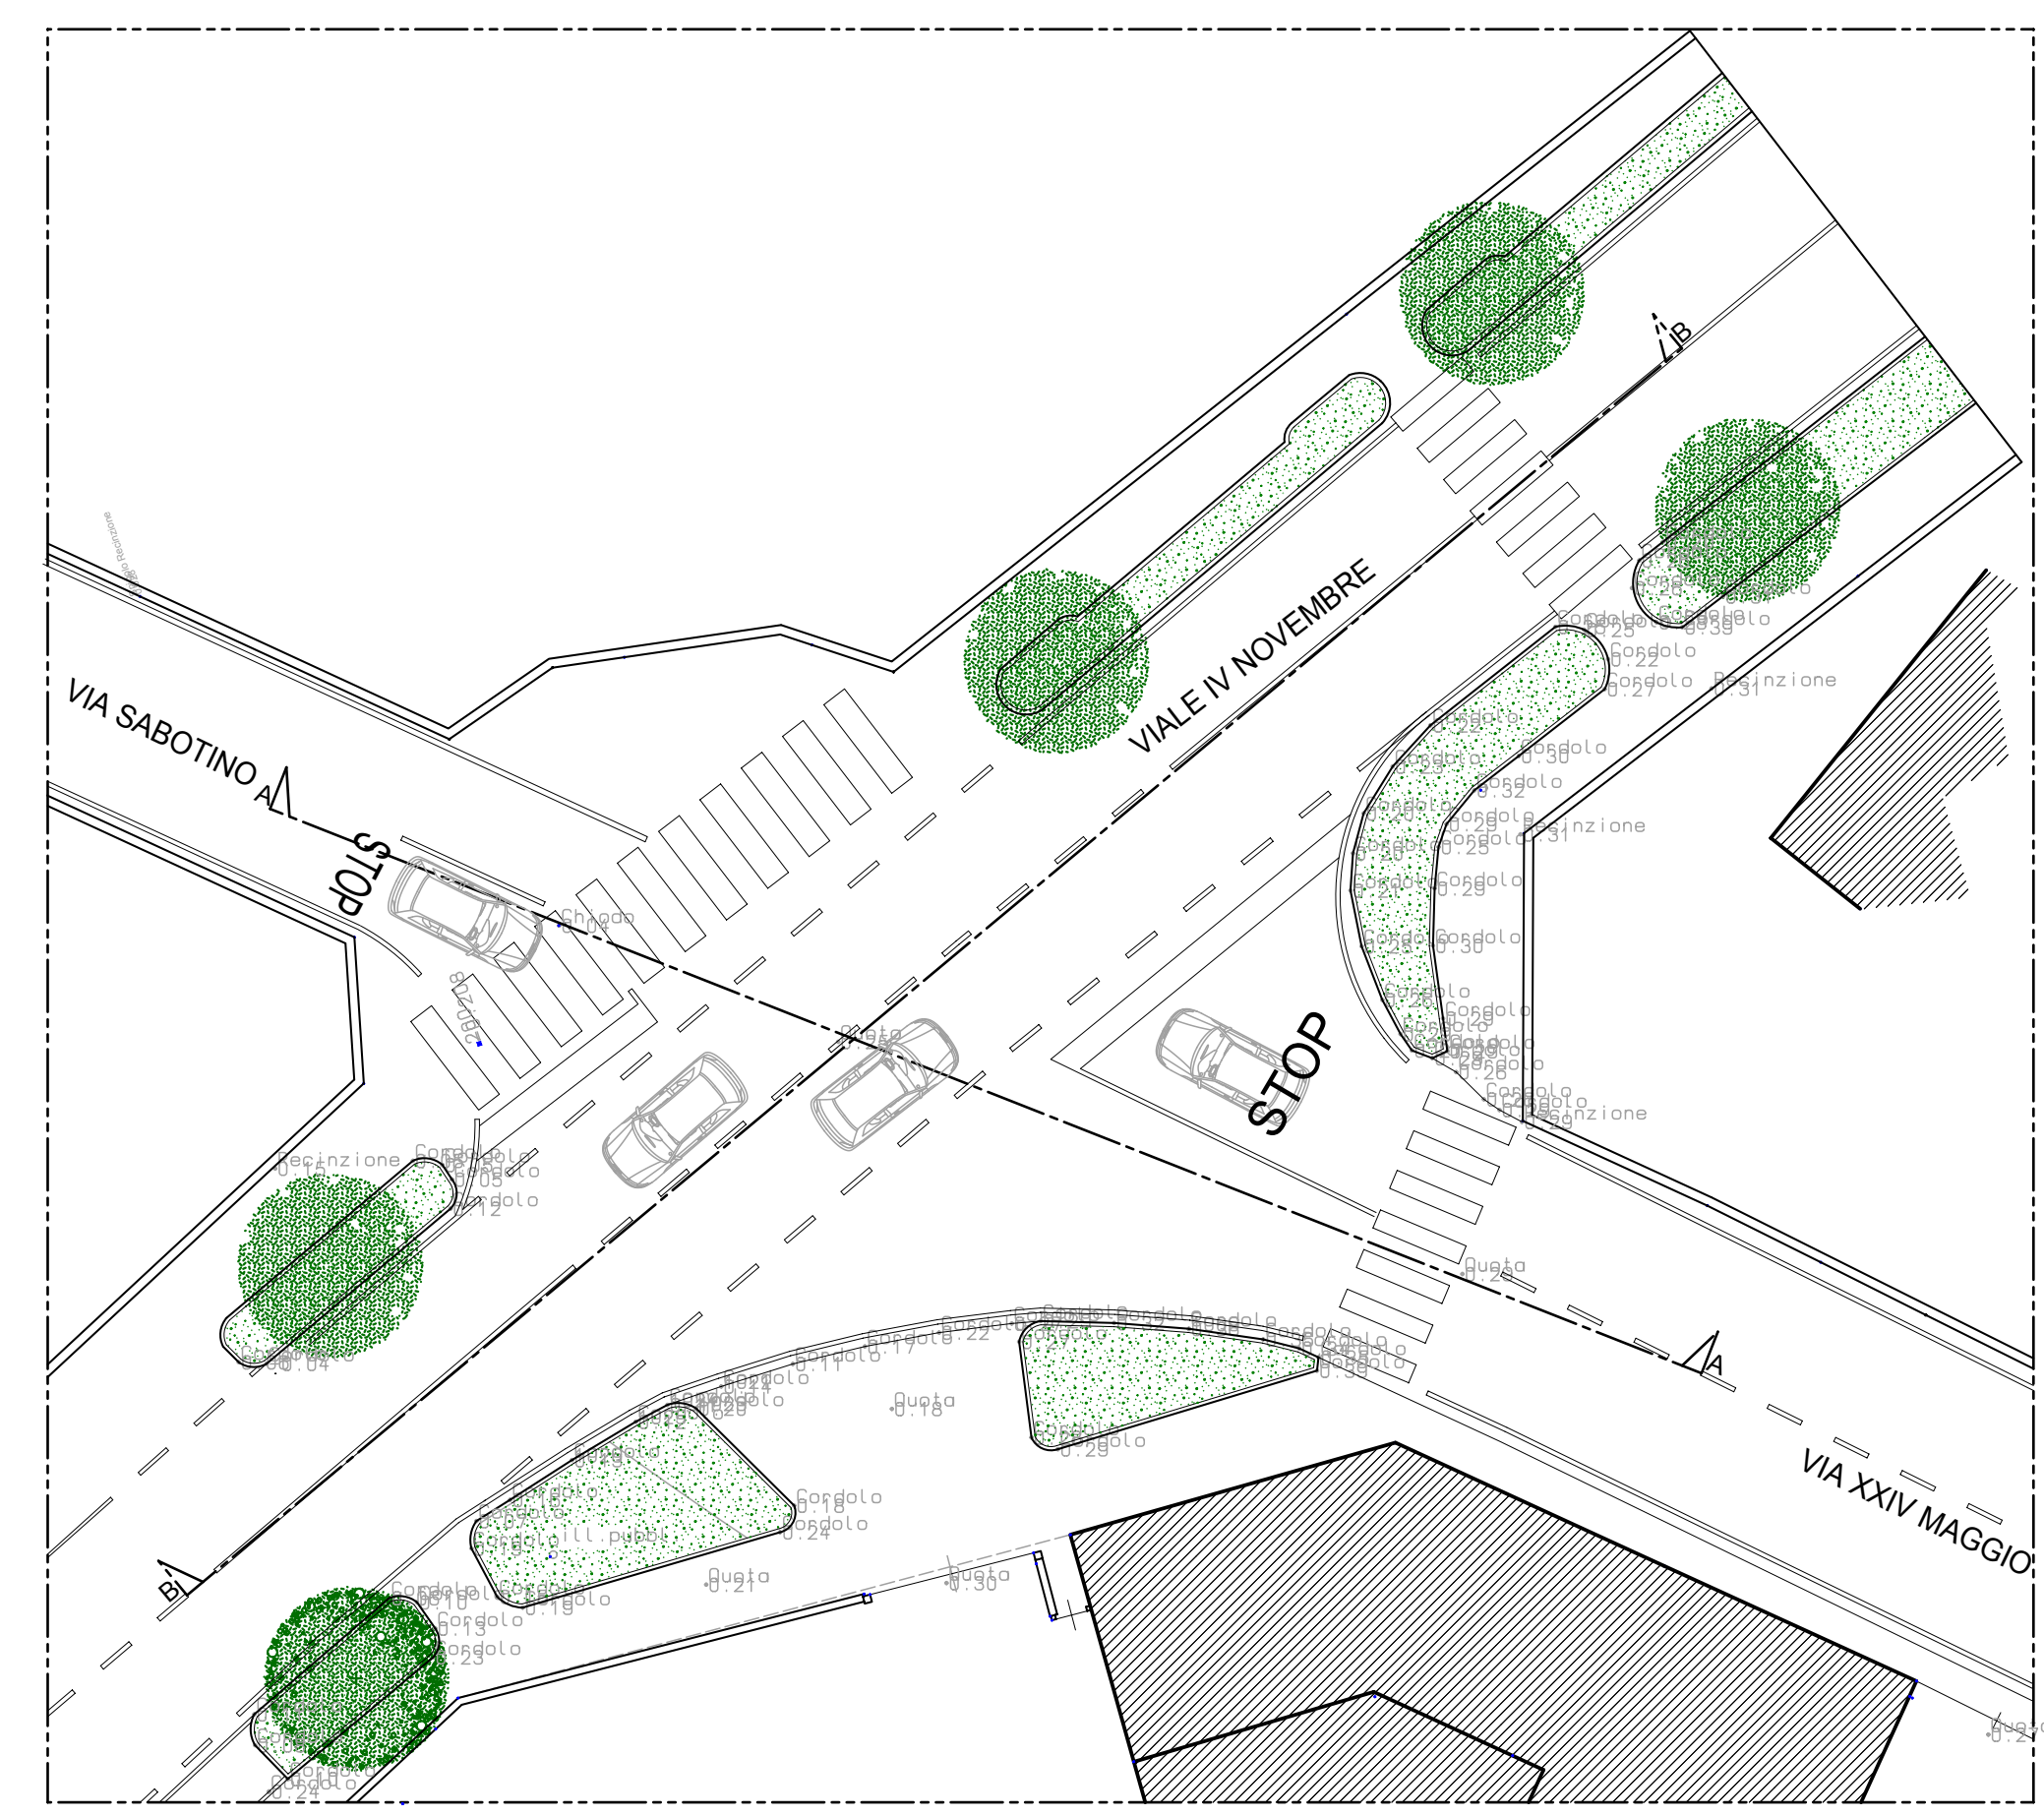

PIANTA DI RILIEVO INTERSEZIONE DA RIQUALIFICARE scala 1:200

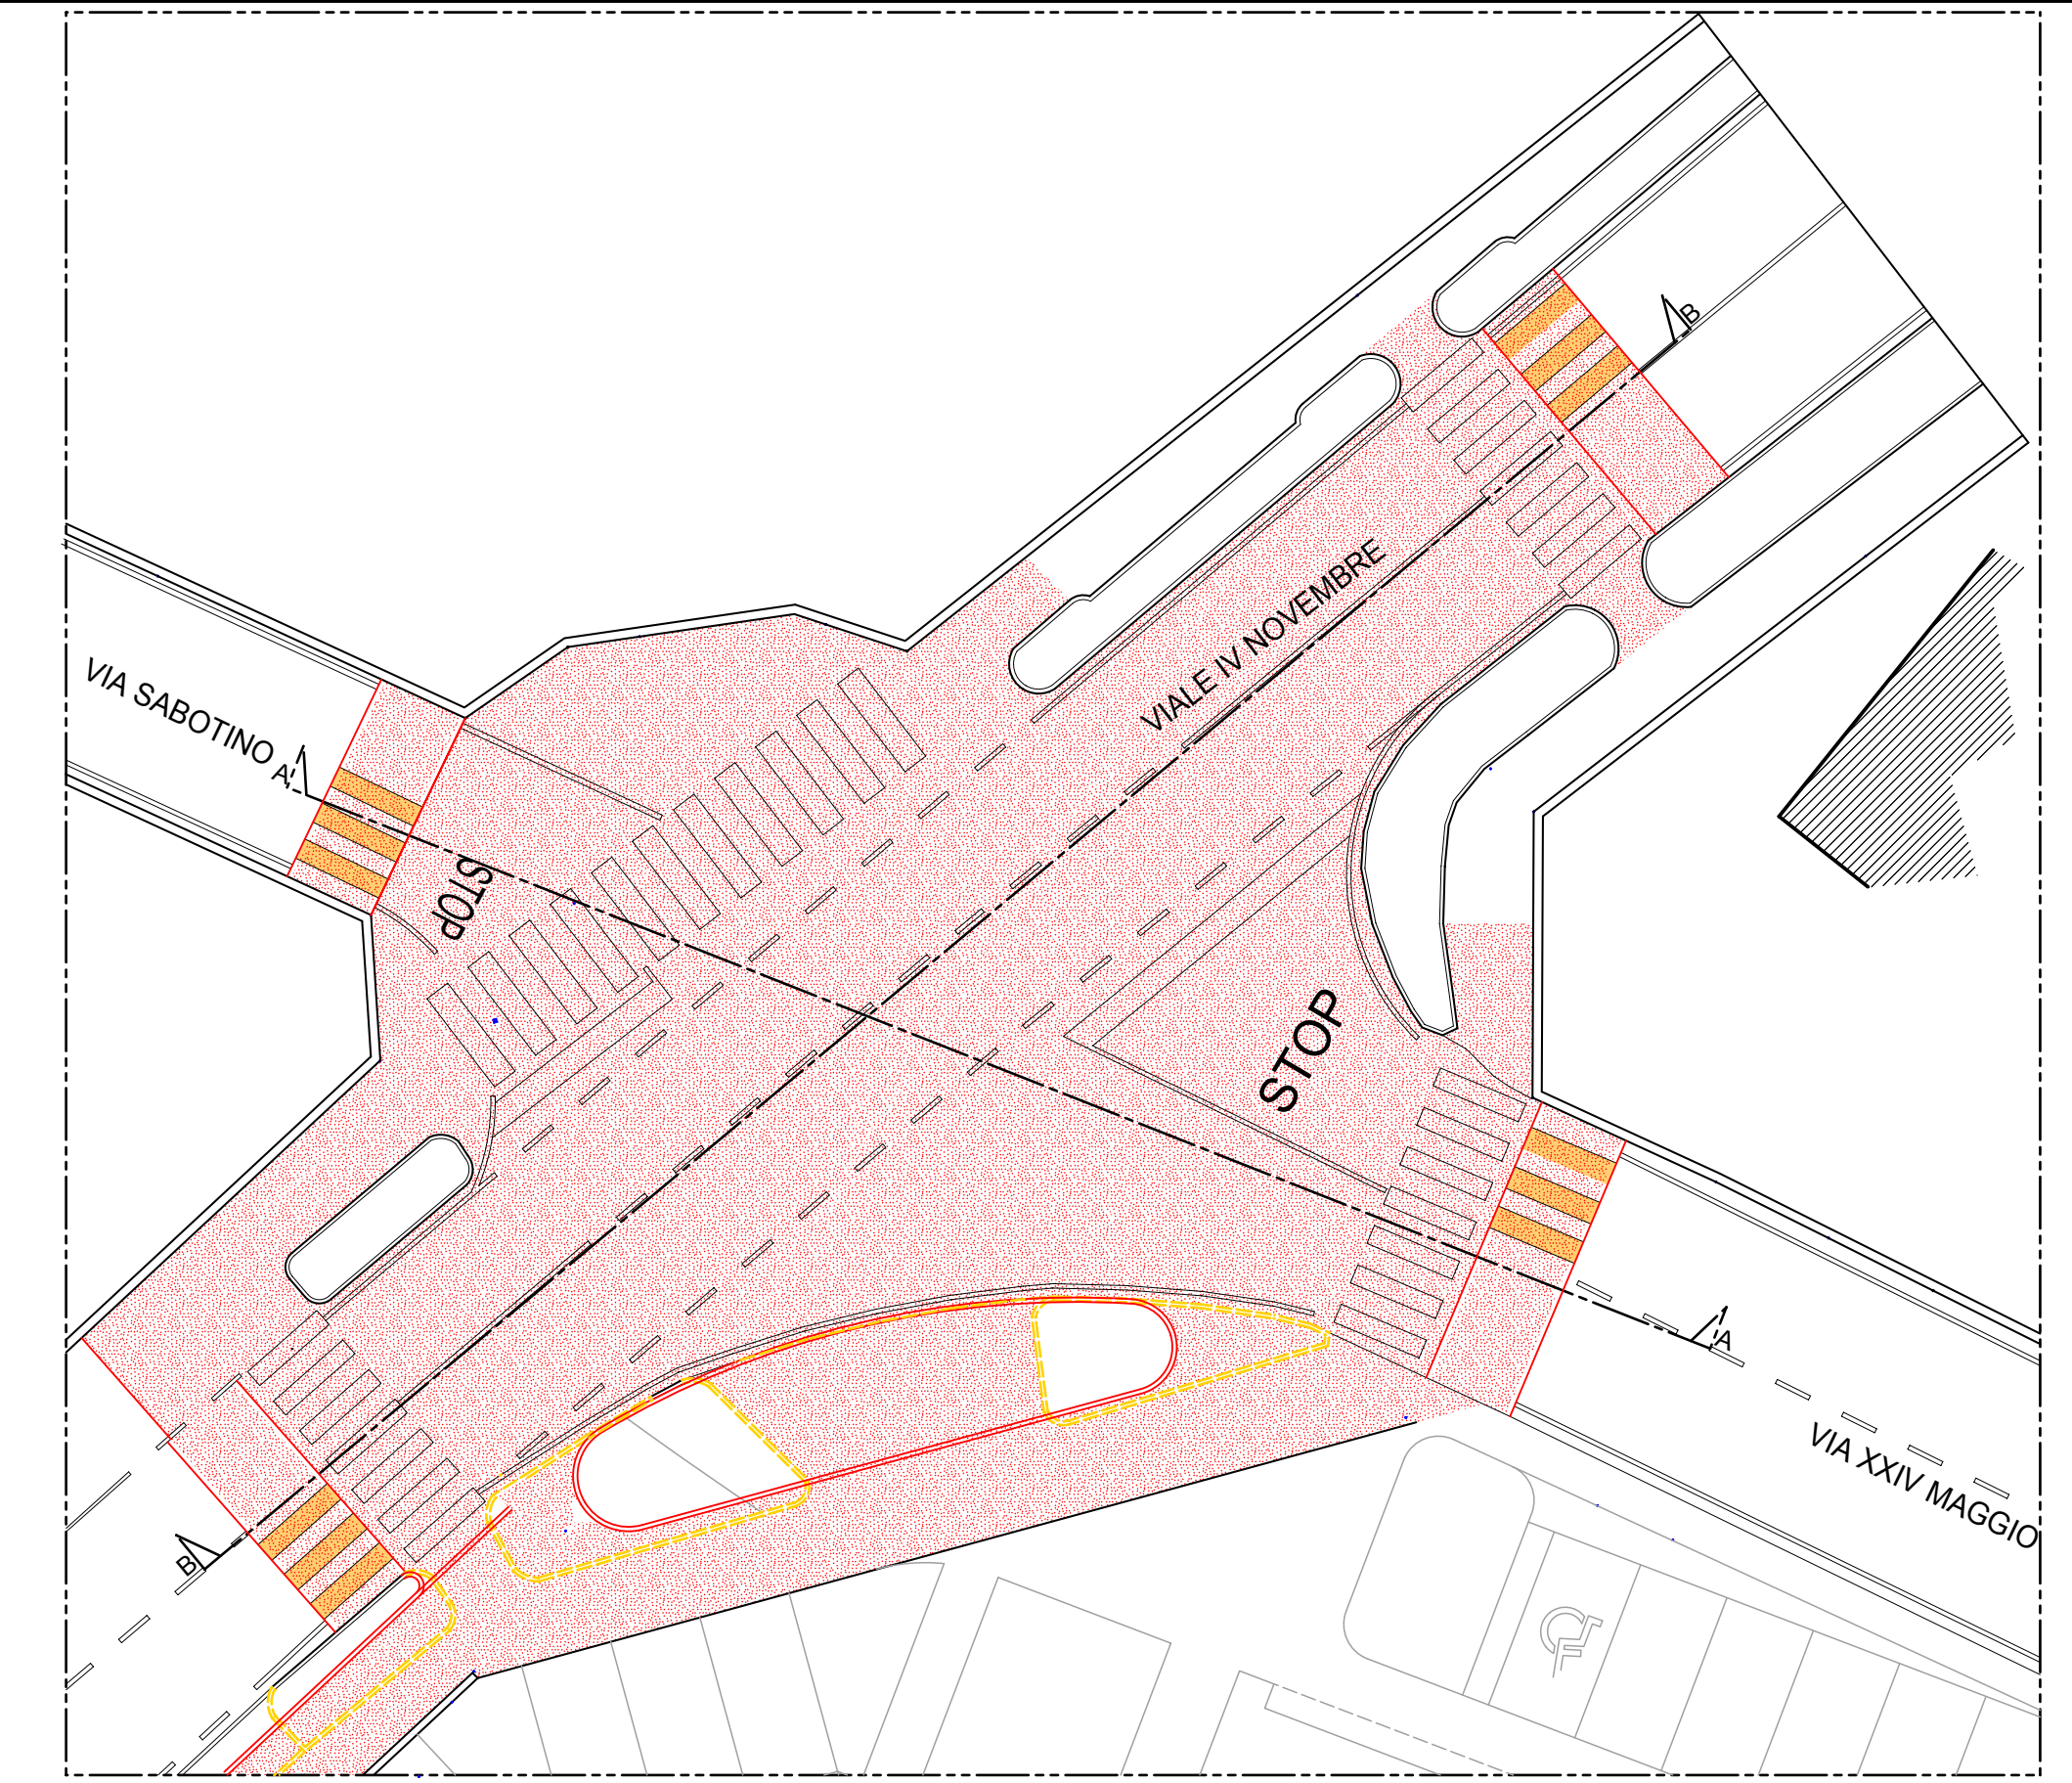


PIANTA DI CONFRONTO INTERSEZIONE DA RIQUALIFICARE scala 1:200

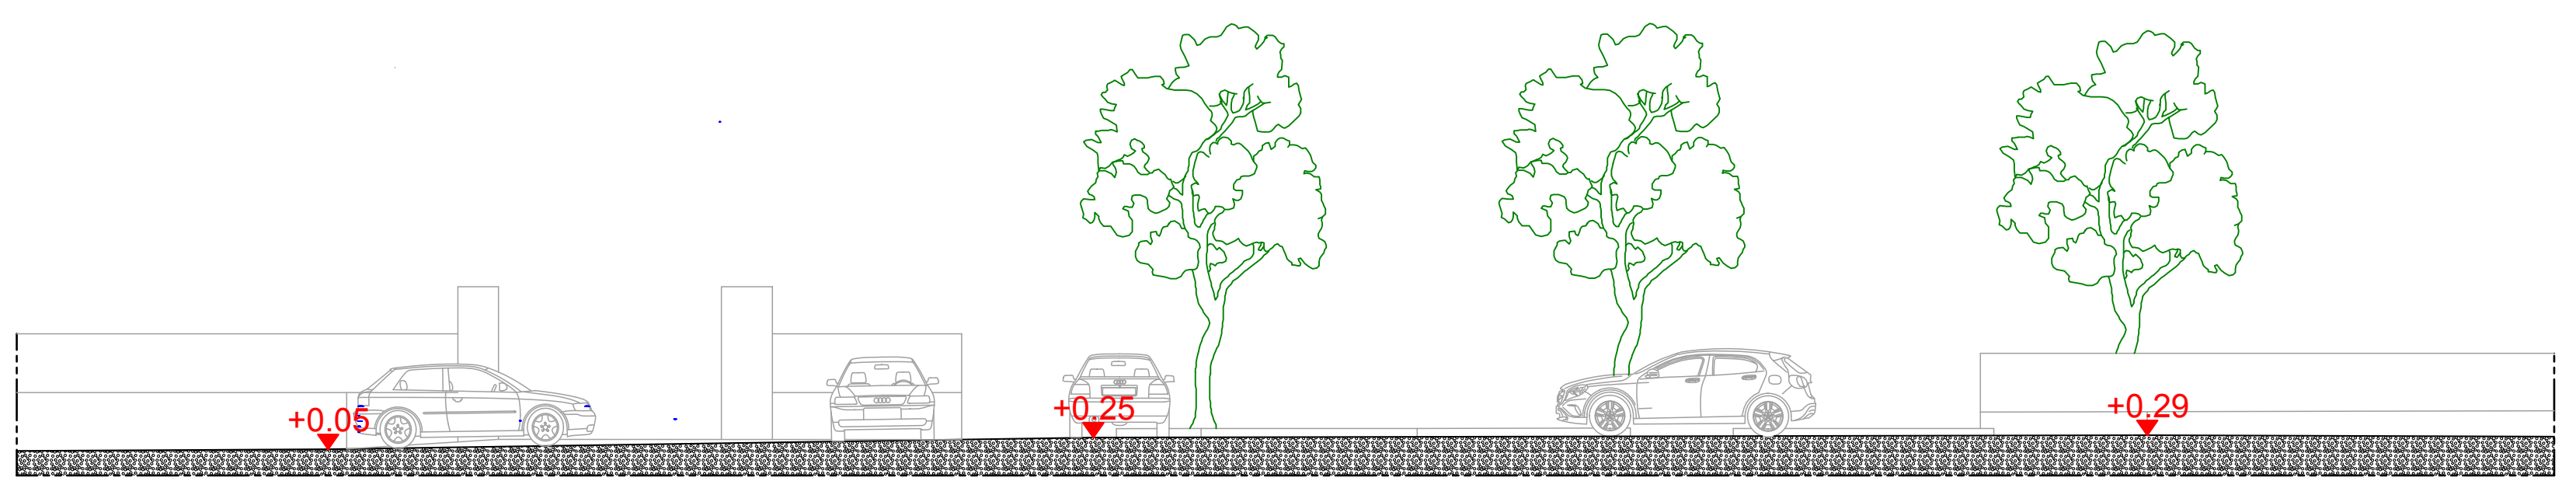


SEZIONE AA DI RILIEVO INTERSEZIONE DA RIQUALIFICARE scala 1:200



SEZIONE AA DI CONFRONTO INTERSEZIONE DA RIQUALIFICARE scala 1:200

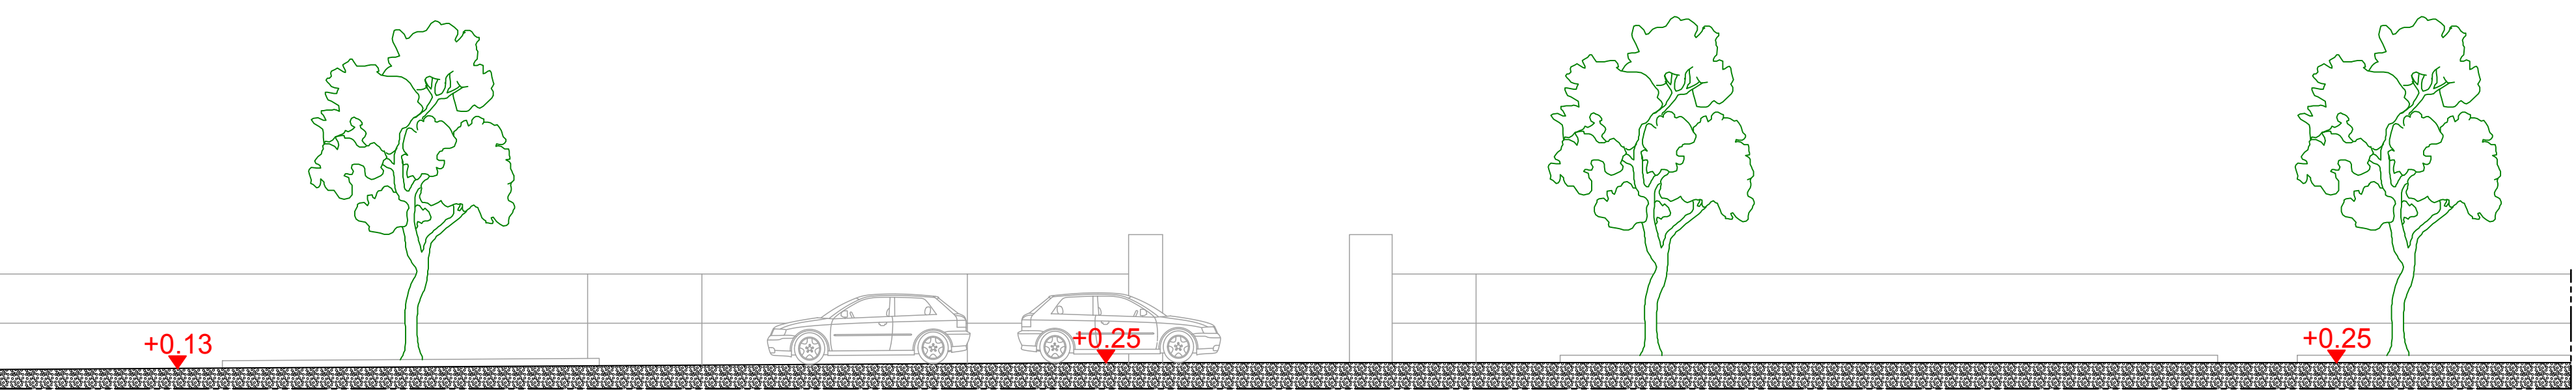

SEZIONE BB DI RILIEVO INTERSEZIONE DA RIQUALIFICARE scala 1:200

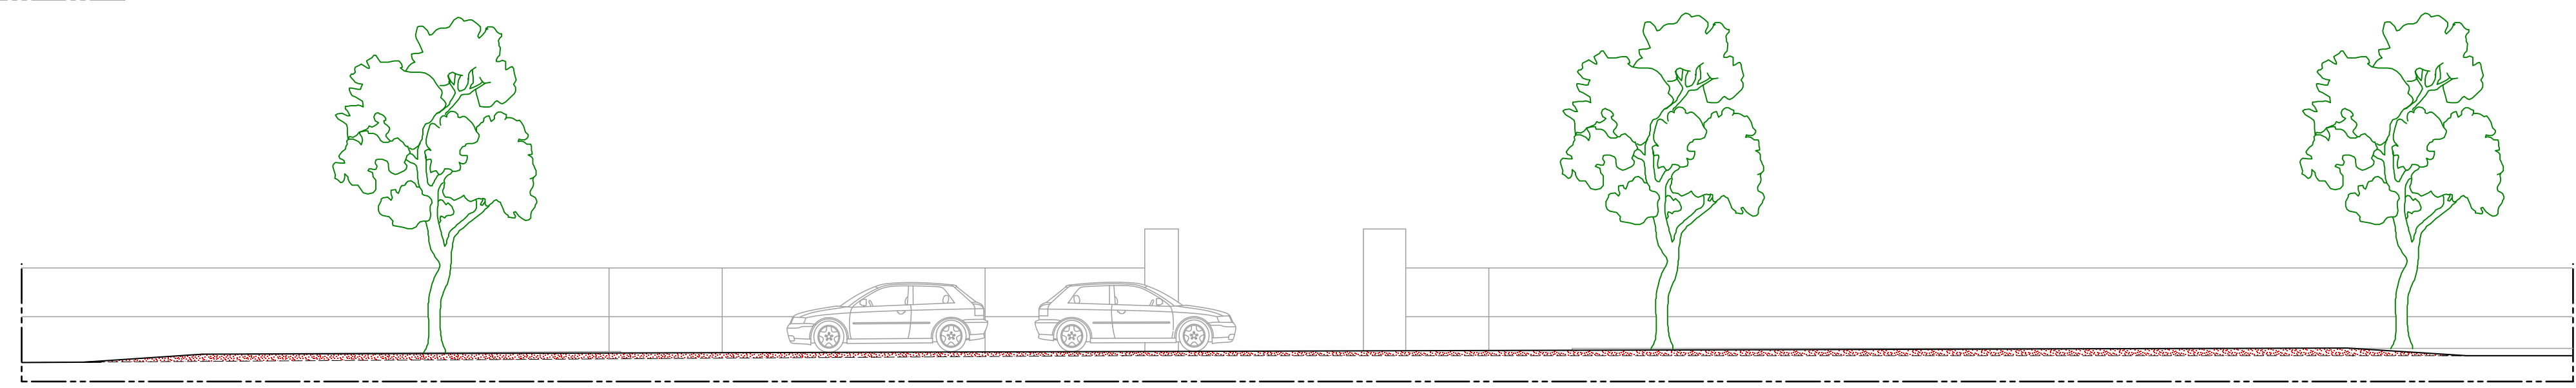

SEZIONE BB DI CONFRONTO INTERSEZIONE DA RIQUALIFICARE scala 1:200