Il presente disegno e' tutelato dalla Legge, ne e' quindi vietata la riproduzione anche parziale, l'esecuzione o la consegna a terzi

Luca Parzani Architetto
STUDIO PARZANI

COMUNE DI: PALAZZOLO SULL'OGLIO - BRESCIA -

PROPONENTE
COSTRUZIONI ACQUA & TERRA S.R.L.

PROGETTO
PIANO ATTUATIVO IN CONFORMITA' AL P.G.T.
AMBITO TRASFORMAZIONE N. 4 VIALE IV NOVEMBRE (MURA)
L.R. 26 novembre 2019 n. 18

OGGETTO TAVOLA
RILIEVO E SEZIONI DI CONFRONTO

TAVOLA N°
3

AGG. 02

PROGETTO: COSTRUZIONI A&T PALAZZOLO DEF
DISEGNATORE: LUCA
DATA: 25 maggio 2023

IL PROGETTISTA:
Architetto Luca Parzani
PIAZZA LIBERTA' N.20 - 25039 TRAVAGLIATO (BS)
TEL. 030/660255 FAX 030/660255
www.studioparzani.it
E-mail: info@studioparzani.it
PEC: luca.parzani@archiworldpec.it

ORDINE DEGLI ARCHITETTI PIANIFICATORI PAESAGGISTI E CONSERVATORI della PROVINCIA di BRESCIA
Dott. Arch. PARZANI Luca
ARCHITETTO
SEZIONE A | n. 1368

IL PROPONENTE:
COSTRUZIONI ACQUA & TERRA S.R.L.
Via G. Oberdan 1/a - 25100 Brescia (BS)
P. IVA: 03724237098

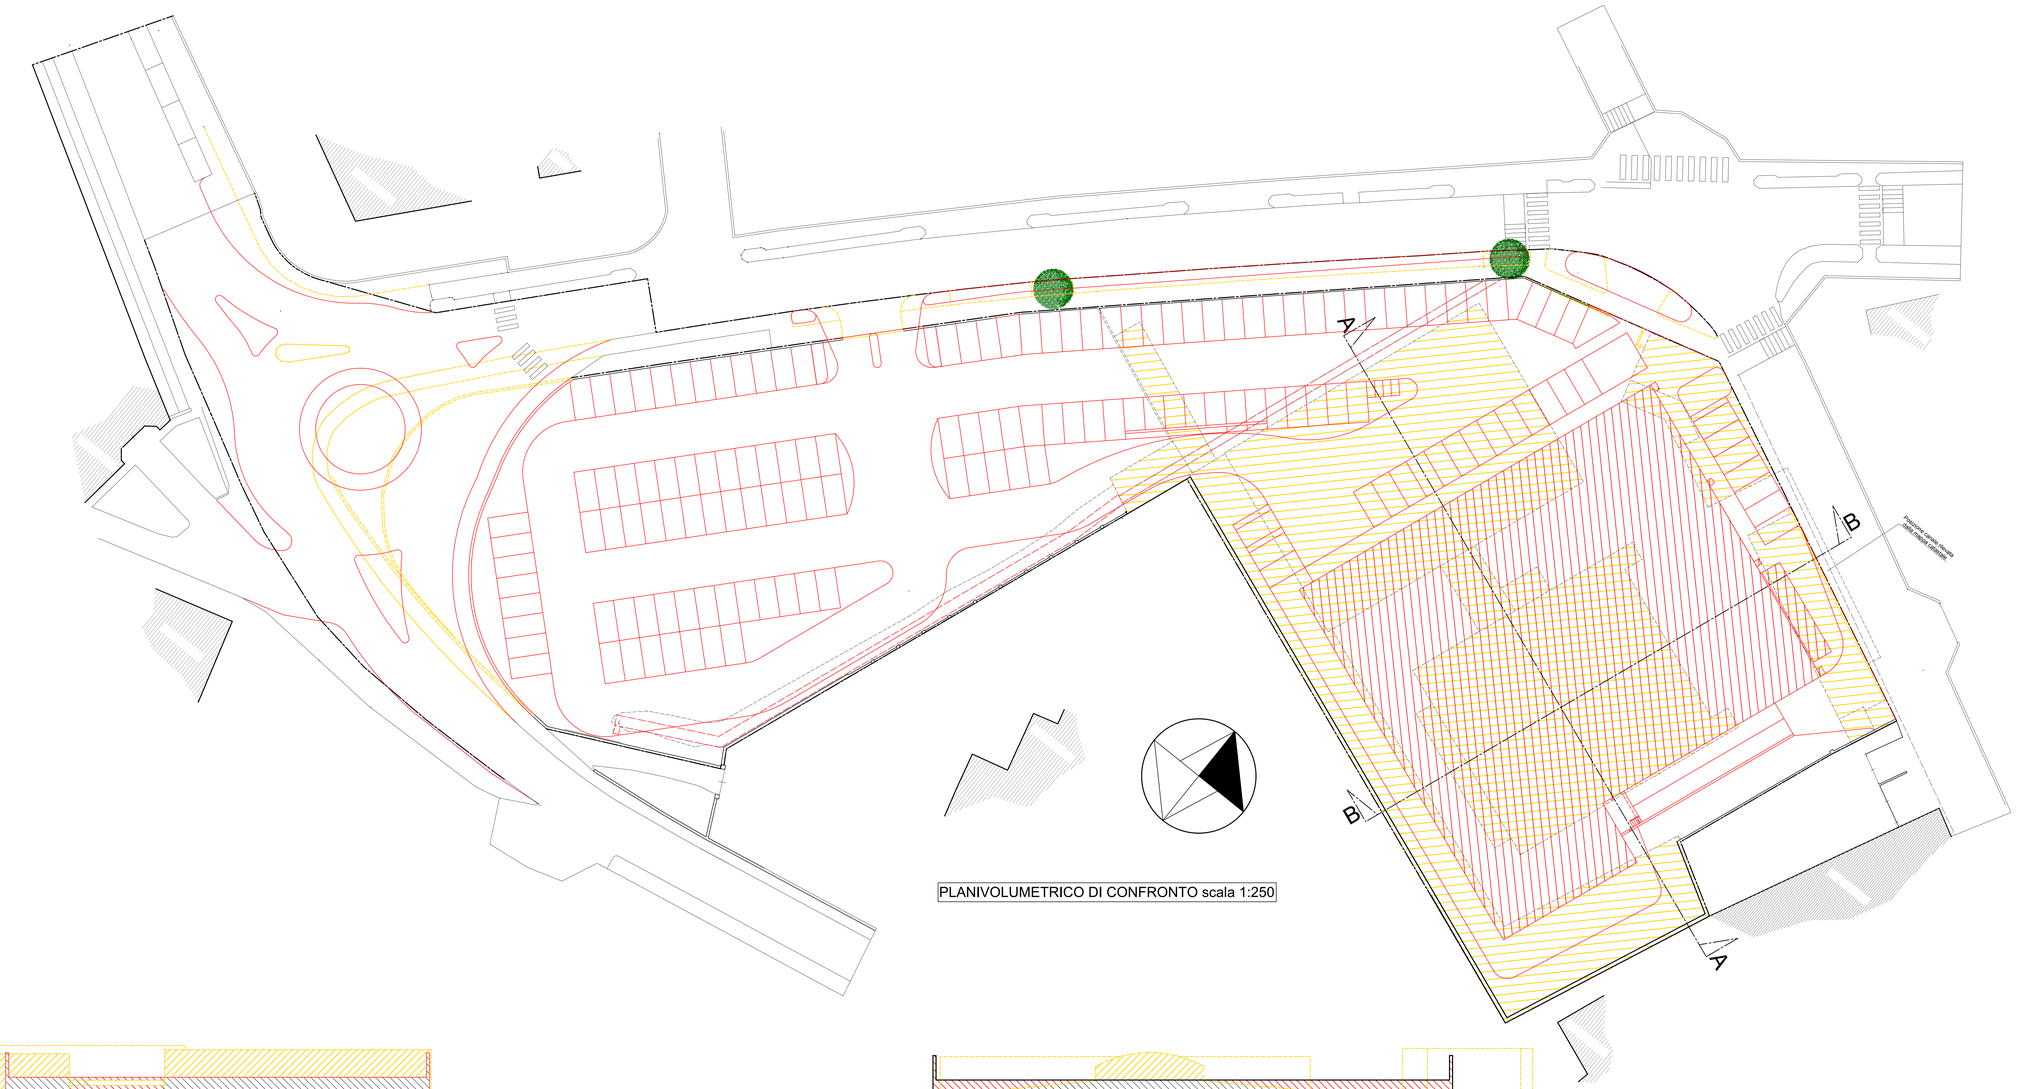

PLANIVOLUMETRICO DI CONFRONTO scala 1:250

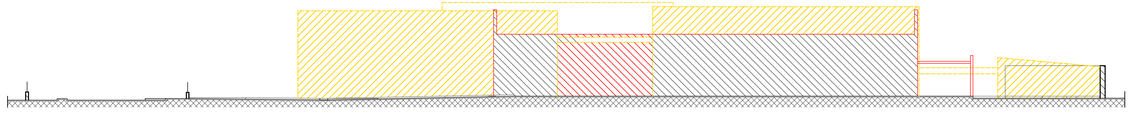

SEZIONE AA scala 1:200

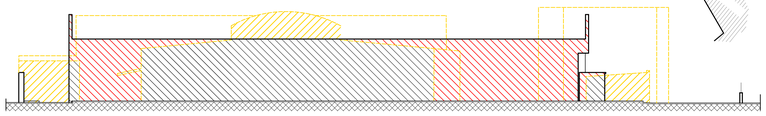

SEZIONE BB scala 1:200