

COMUNE DI PALAZZOLO SULL'OGLIO - BRESCIA -

PROPRONTE:
COSTRUZIONI ACQUA & TERRA S.R.L.

TAVOLA N°
6

PROGETTO:
PIANO ATTUATIVO IN CONFORMITA' AL P.G.T. AMBITO TRASFORMAZIONE N. 4 VIALE IV NOVEMBRE (MURA) L.R. 26 novembre 2019 n. 18


OGGETTO TAVOLA:
ARCHITETTONICI DI PROGETTO - SEZIONI E PROSPETTI -

AGG. 02


PROGETTO: DATA: 25 maggio 2023
DISEGNATORE: LUCA

IL PROGETTISTA:
Architetto Luca Parzani
PIAZZA LIBERTA' N.20 - 25039 TRAVAGLIATO (BS)
TEL. 030660255 FAX 030660255
www.studioparzanii.it
E-mail: info@studioparzanii.it
PEC: luca.parzani@archworldpec.it


IL PROPONENTE:
COSTRUZIONI ACQUA & TERRA S.R.L.
Via G. Oberdan 1/a - 25100 Brescia (BS)
P. IVA: 03724237098

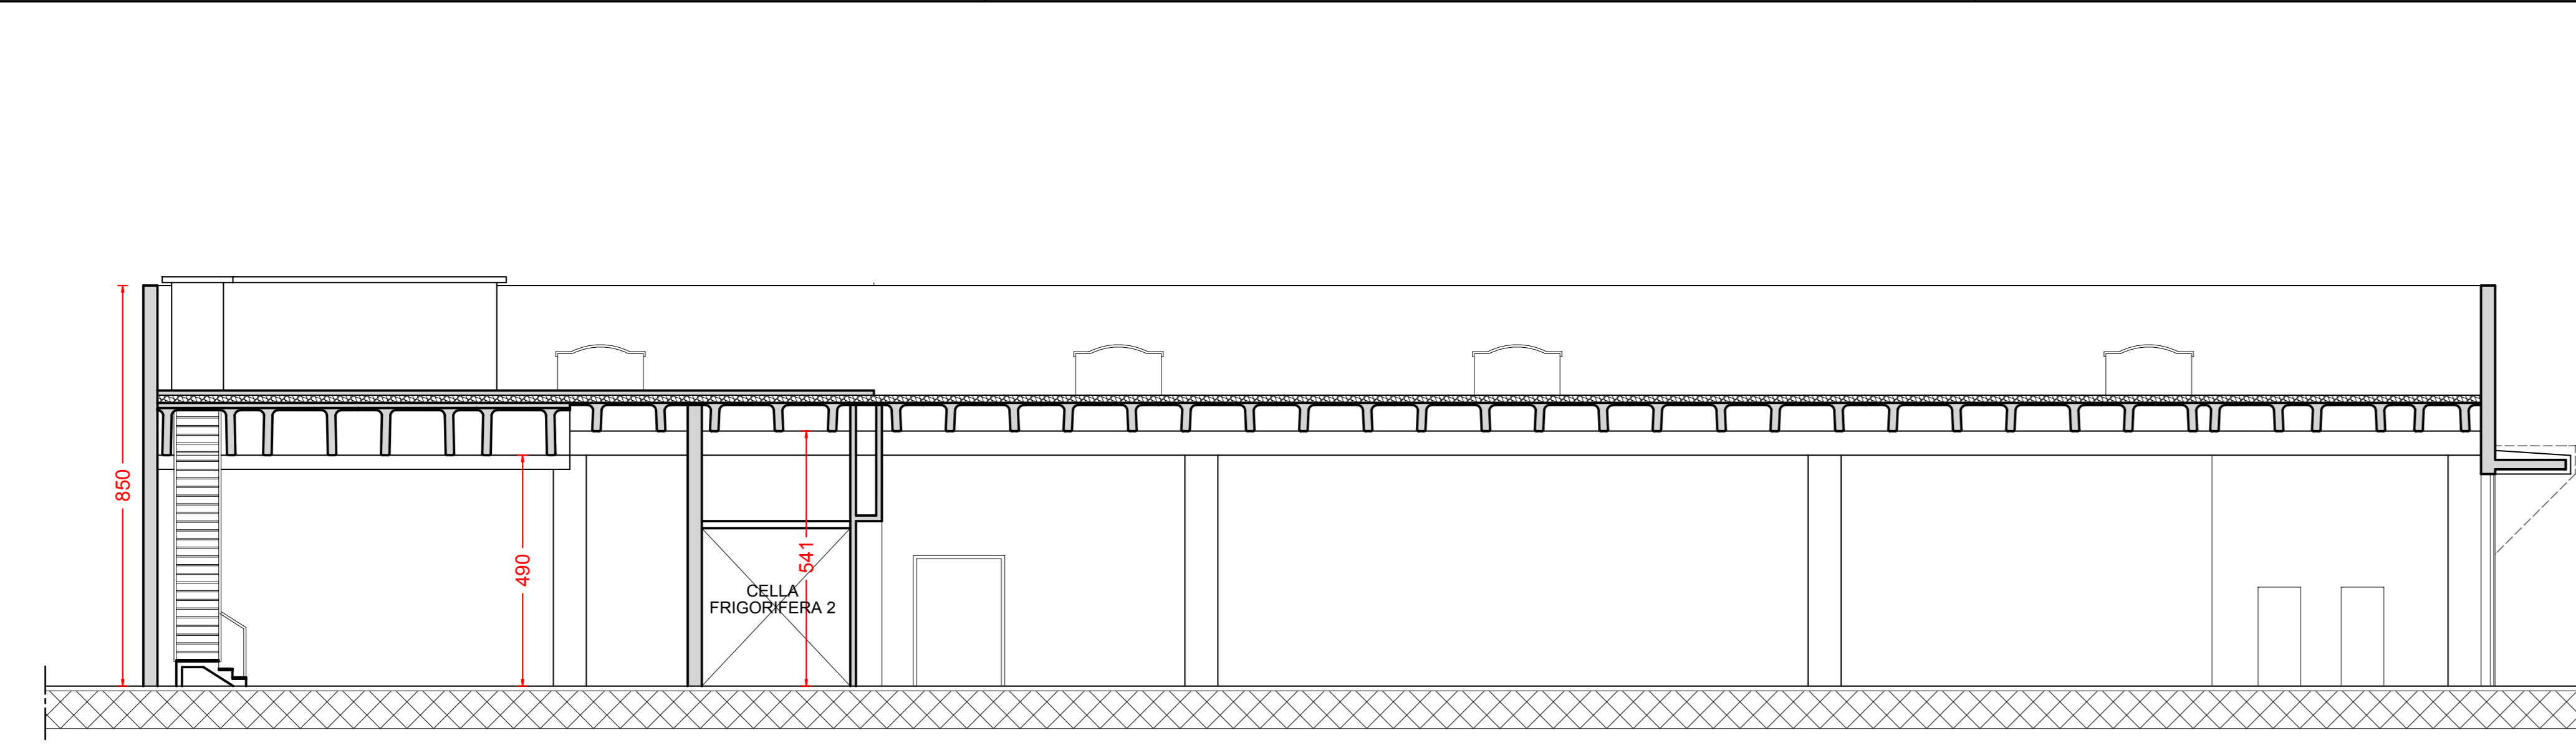


SEZIONE AA scala 1:100

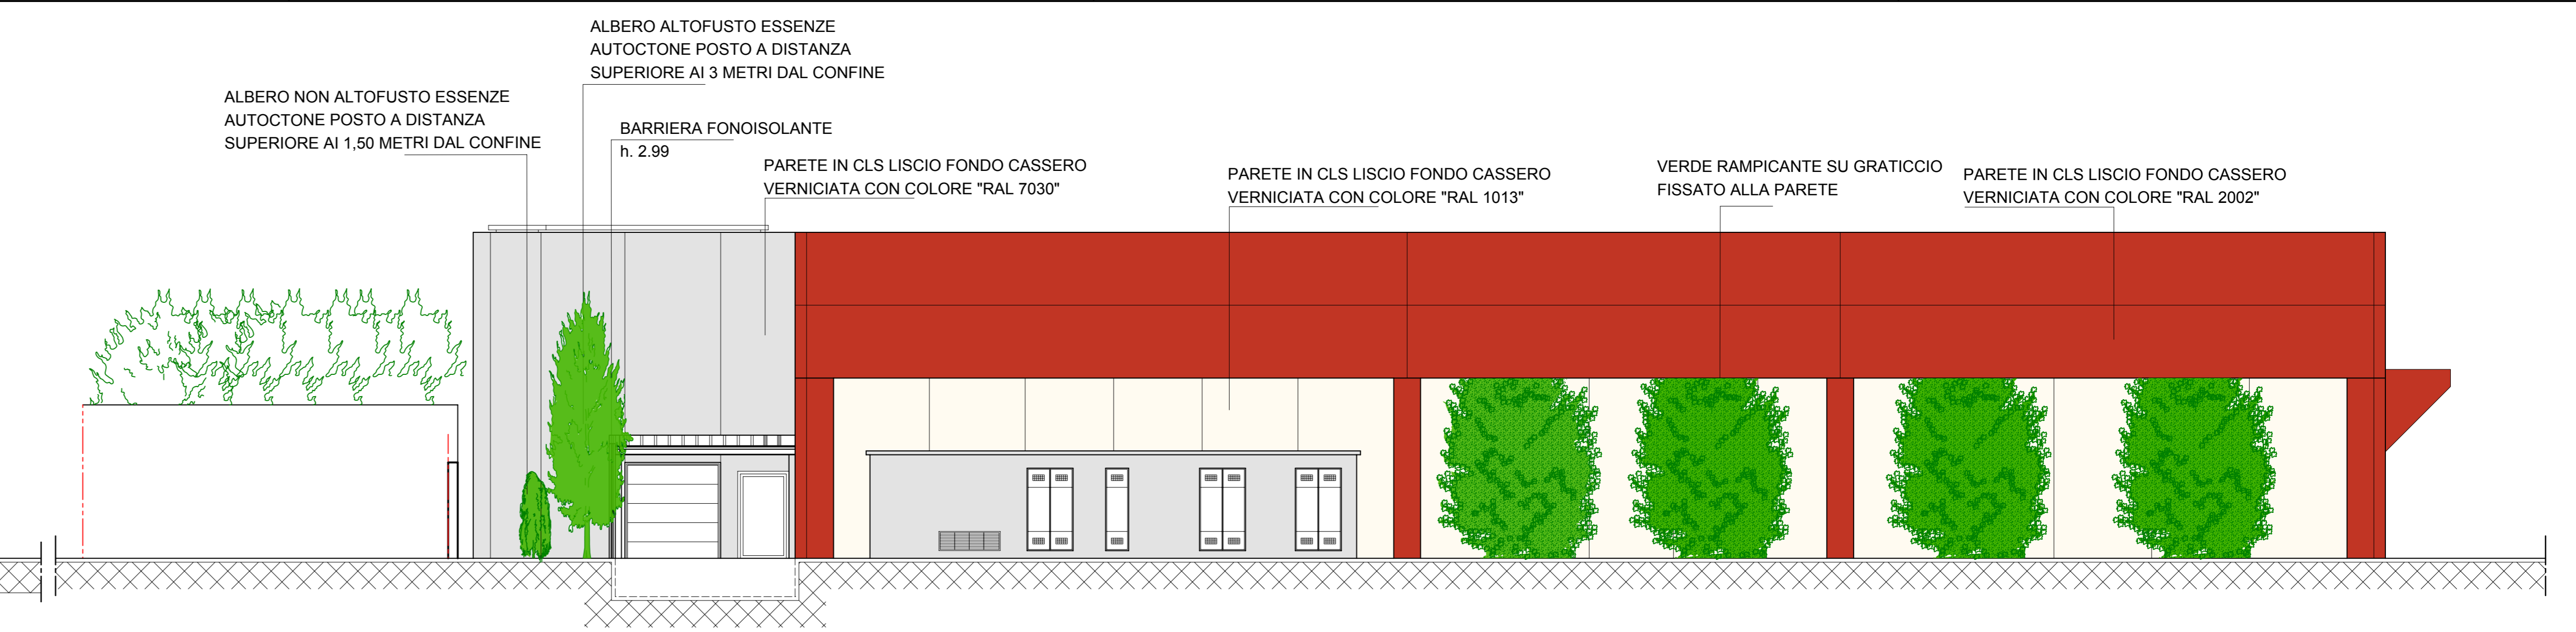


PROSPETTO NORD scala 1:100

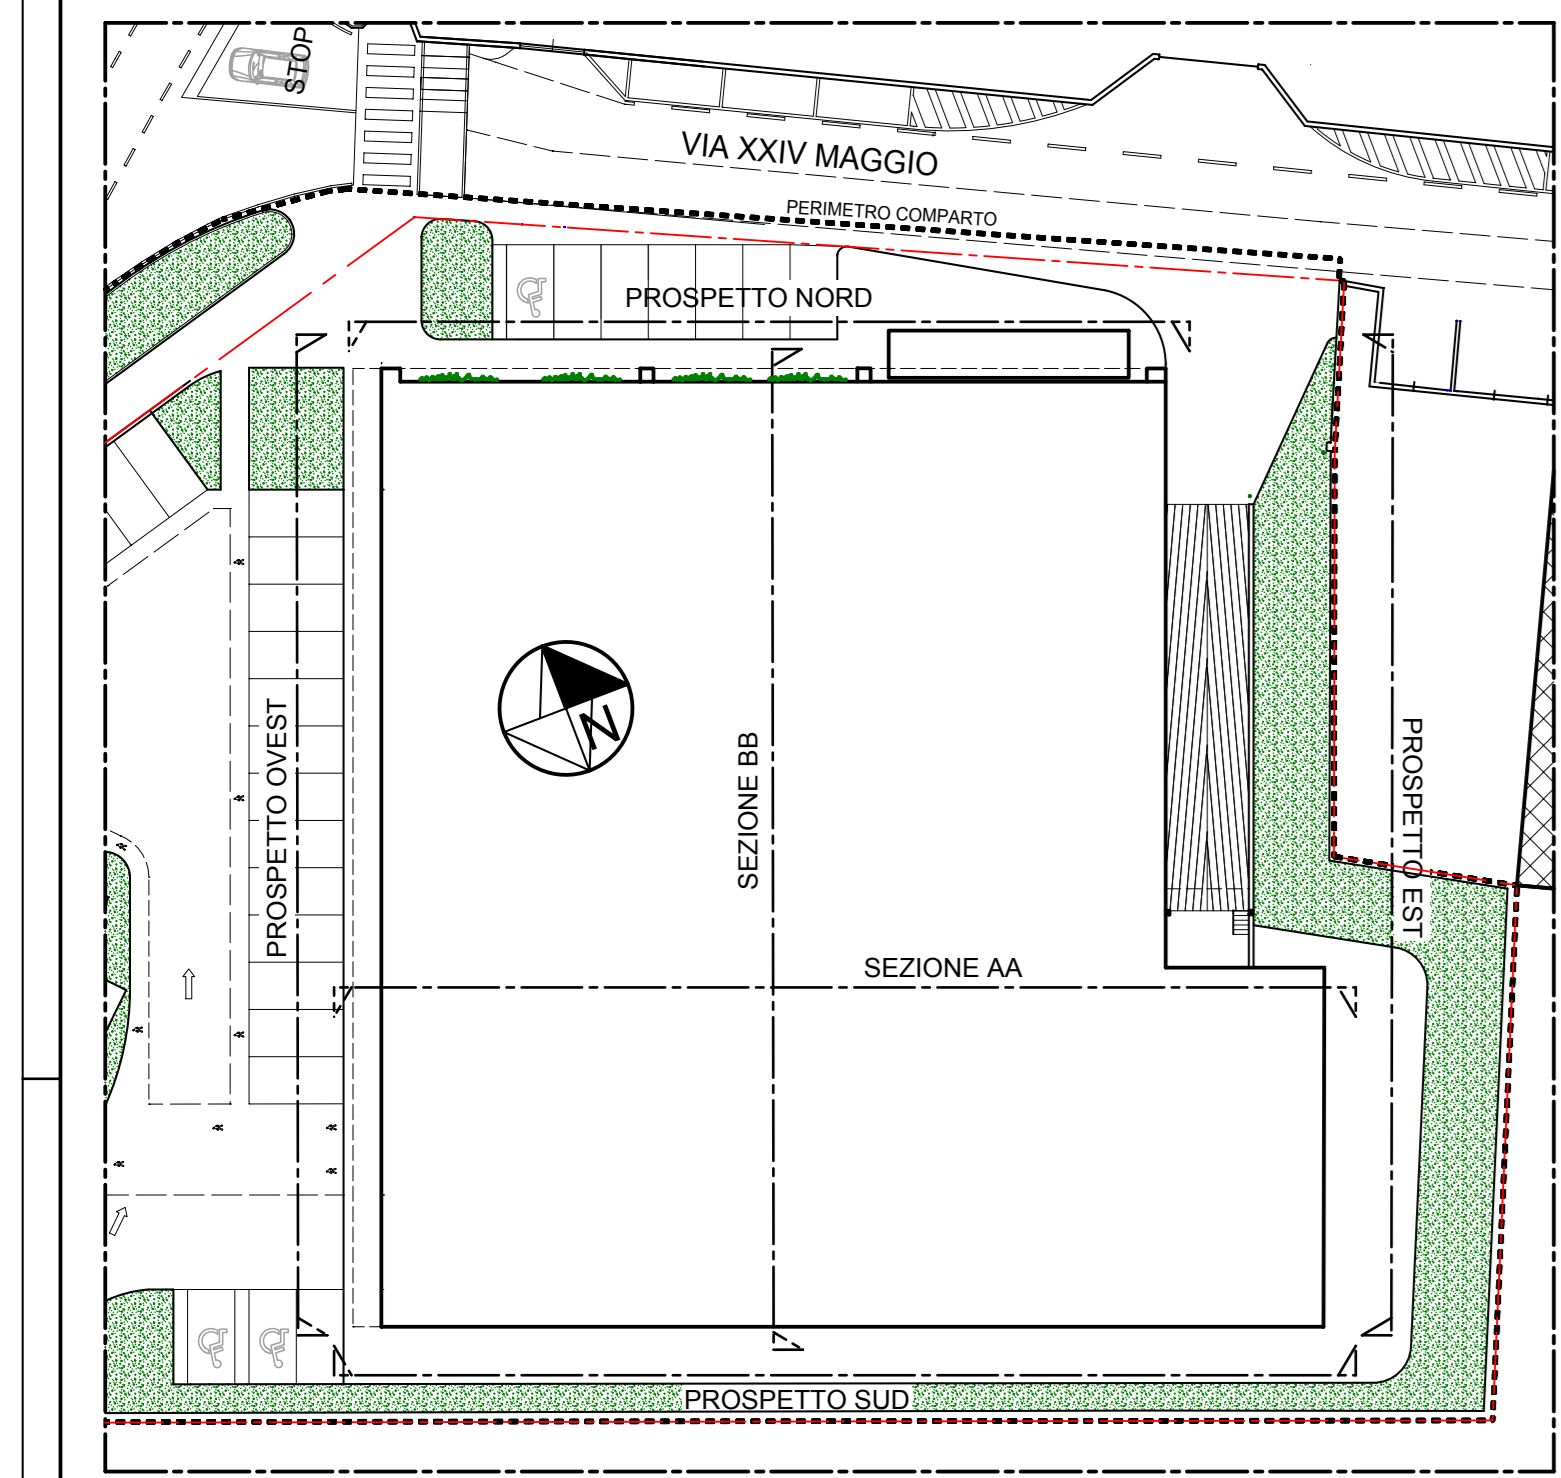


PLANIMETRIA INDIVIDUAZIONE VISTE

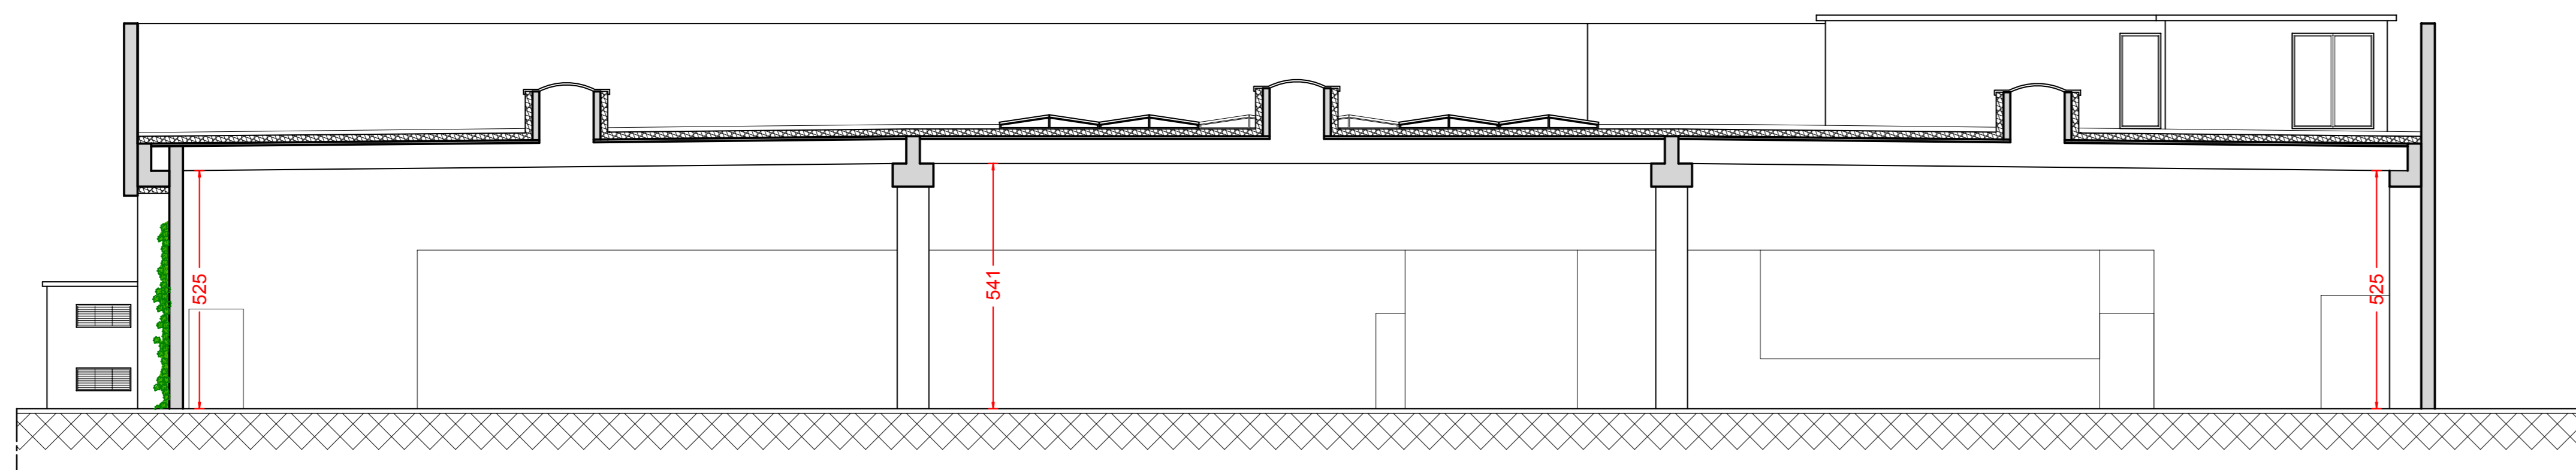


SEZIONE BB scala 1:100

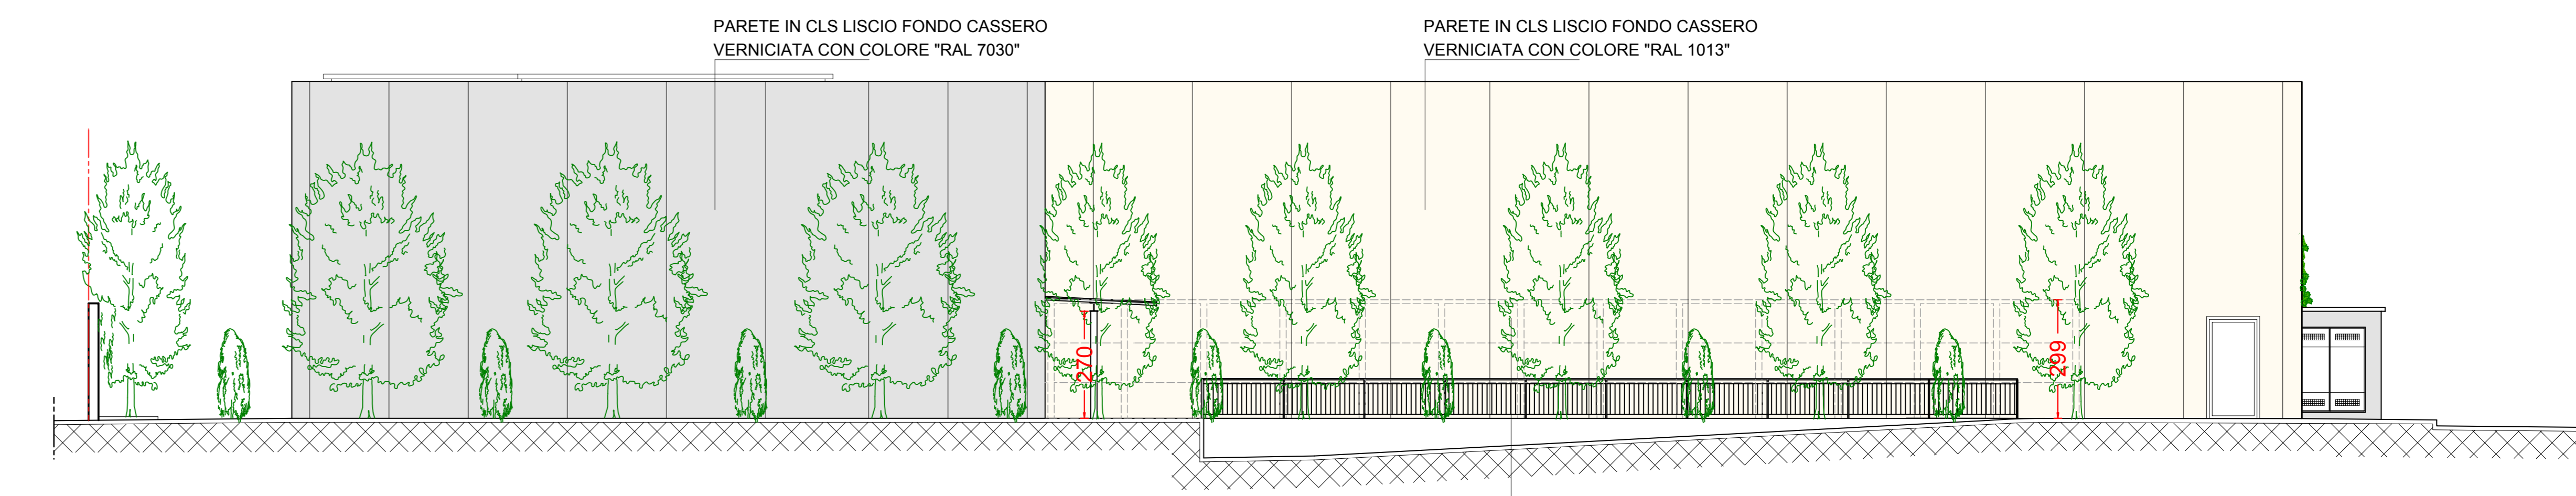

PROSPETTO EST scala 1:100

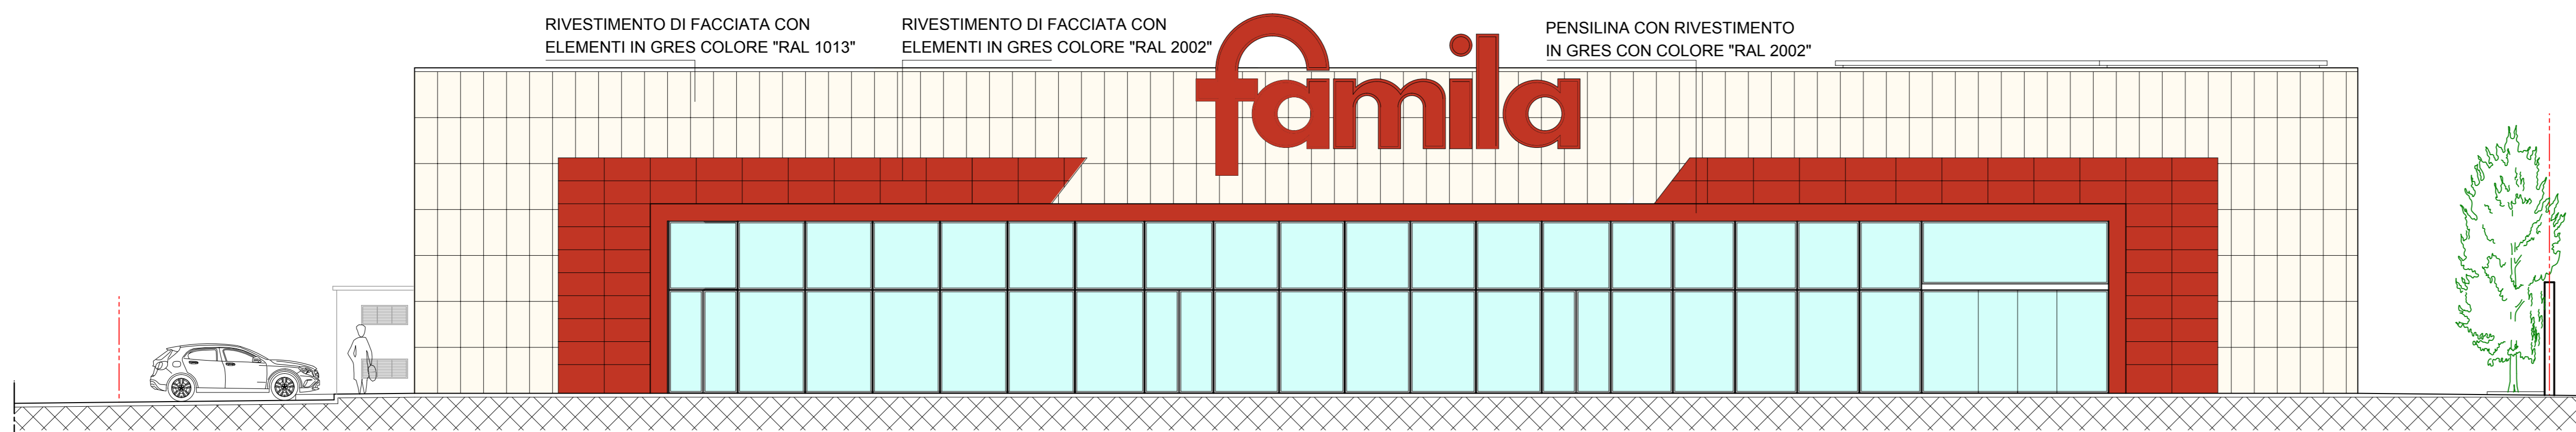

PROSPETTO OVEST scala 1:100

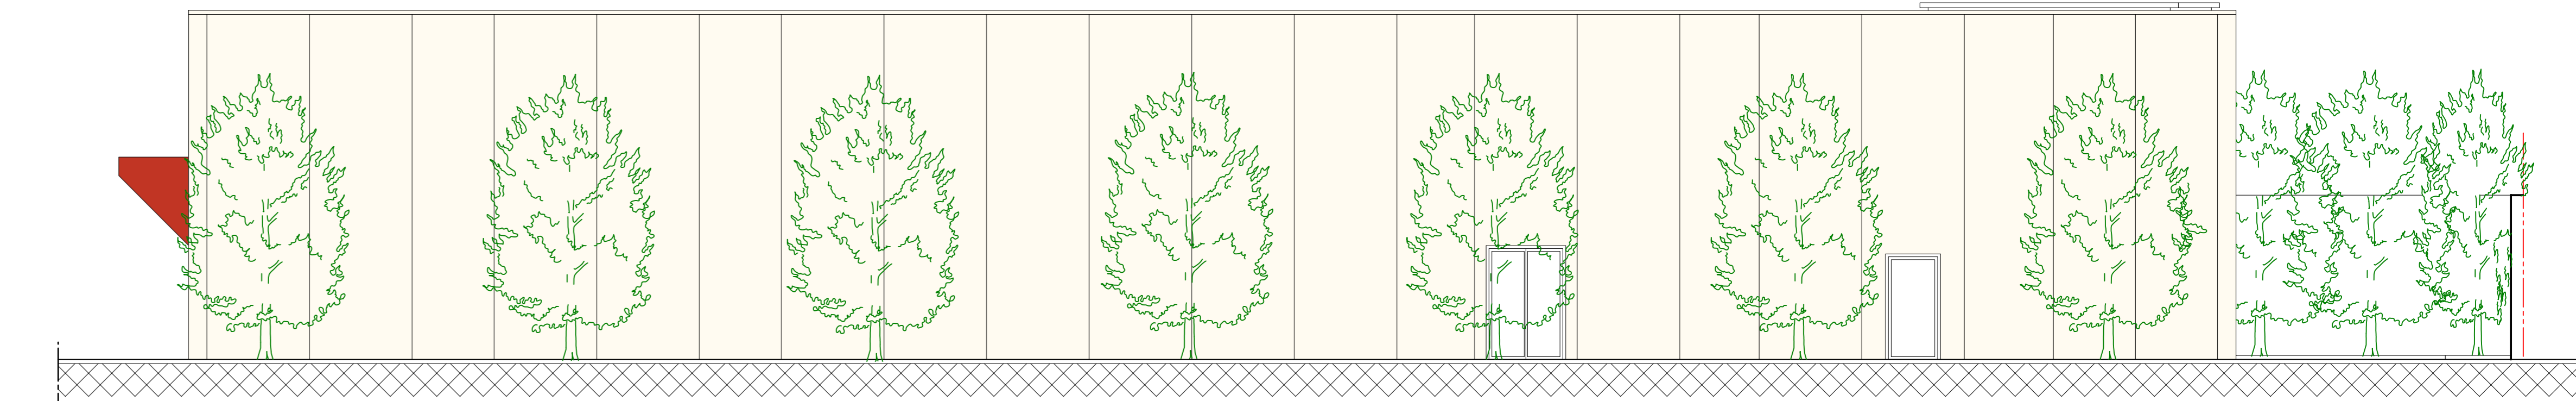

PROSPETTO SUD scala 1:100