

COMUNE DI PALAZZOLO S/O

PROVINCIA DI BRESCIA

PROGETTO PIANO ATTUATIVO IN COMPLETAMENTO

AMBITO CIS N. 1 DI VIA PRATO E VIA F. BONARI

COMMITTENTI:

BENIS COSTRUZIONI S.R.L.
 EDIL PALAZZOLO S.R.L.
 LANCINI RE S.R.L.
 CENTRO SERVIZI S.R.L.
 IMMOBILIARE SERENA S.R.L.
 IMMOBILIARE F.B. S.R.L.
 SIG.RA LOCATELLI MARIACECILIA
 SIG.RA LOCATELLI FELICITA
 SIG.RA LOCATELLI FELICITA LUCIA
 SIG.RA LOCATELLI FRANCESCA
 SIG.RA LOCATELLI RAFFAELLA
 SIG.RA LOCATELLI GIACOMINA
 SIG. LOCATELLI LUCIANO
 SIG. LOCATELLI DIEGO
 SIG. LOCATELLI PAOLO
 SIG. LOCATELLI MARIO

ESTRATTO DI PGT E DI MAPPA. PLANIMETRIA GENERALE

STUDIO DI ARCHITETTURA
LUCIANO LOCATELLI
ARCHITETTO

VIA RIMEMBRANZE N. 16 CHIUDUNO (BG)
TEL. E FAX 035539050
CELL. 335839780
E-MAIL: arch.locatelli@sonic.it
P. IVA 0255604159


SCALA:
1:1000
1:2000

TAV.:

1

DATA:

OCTOBRE 2018

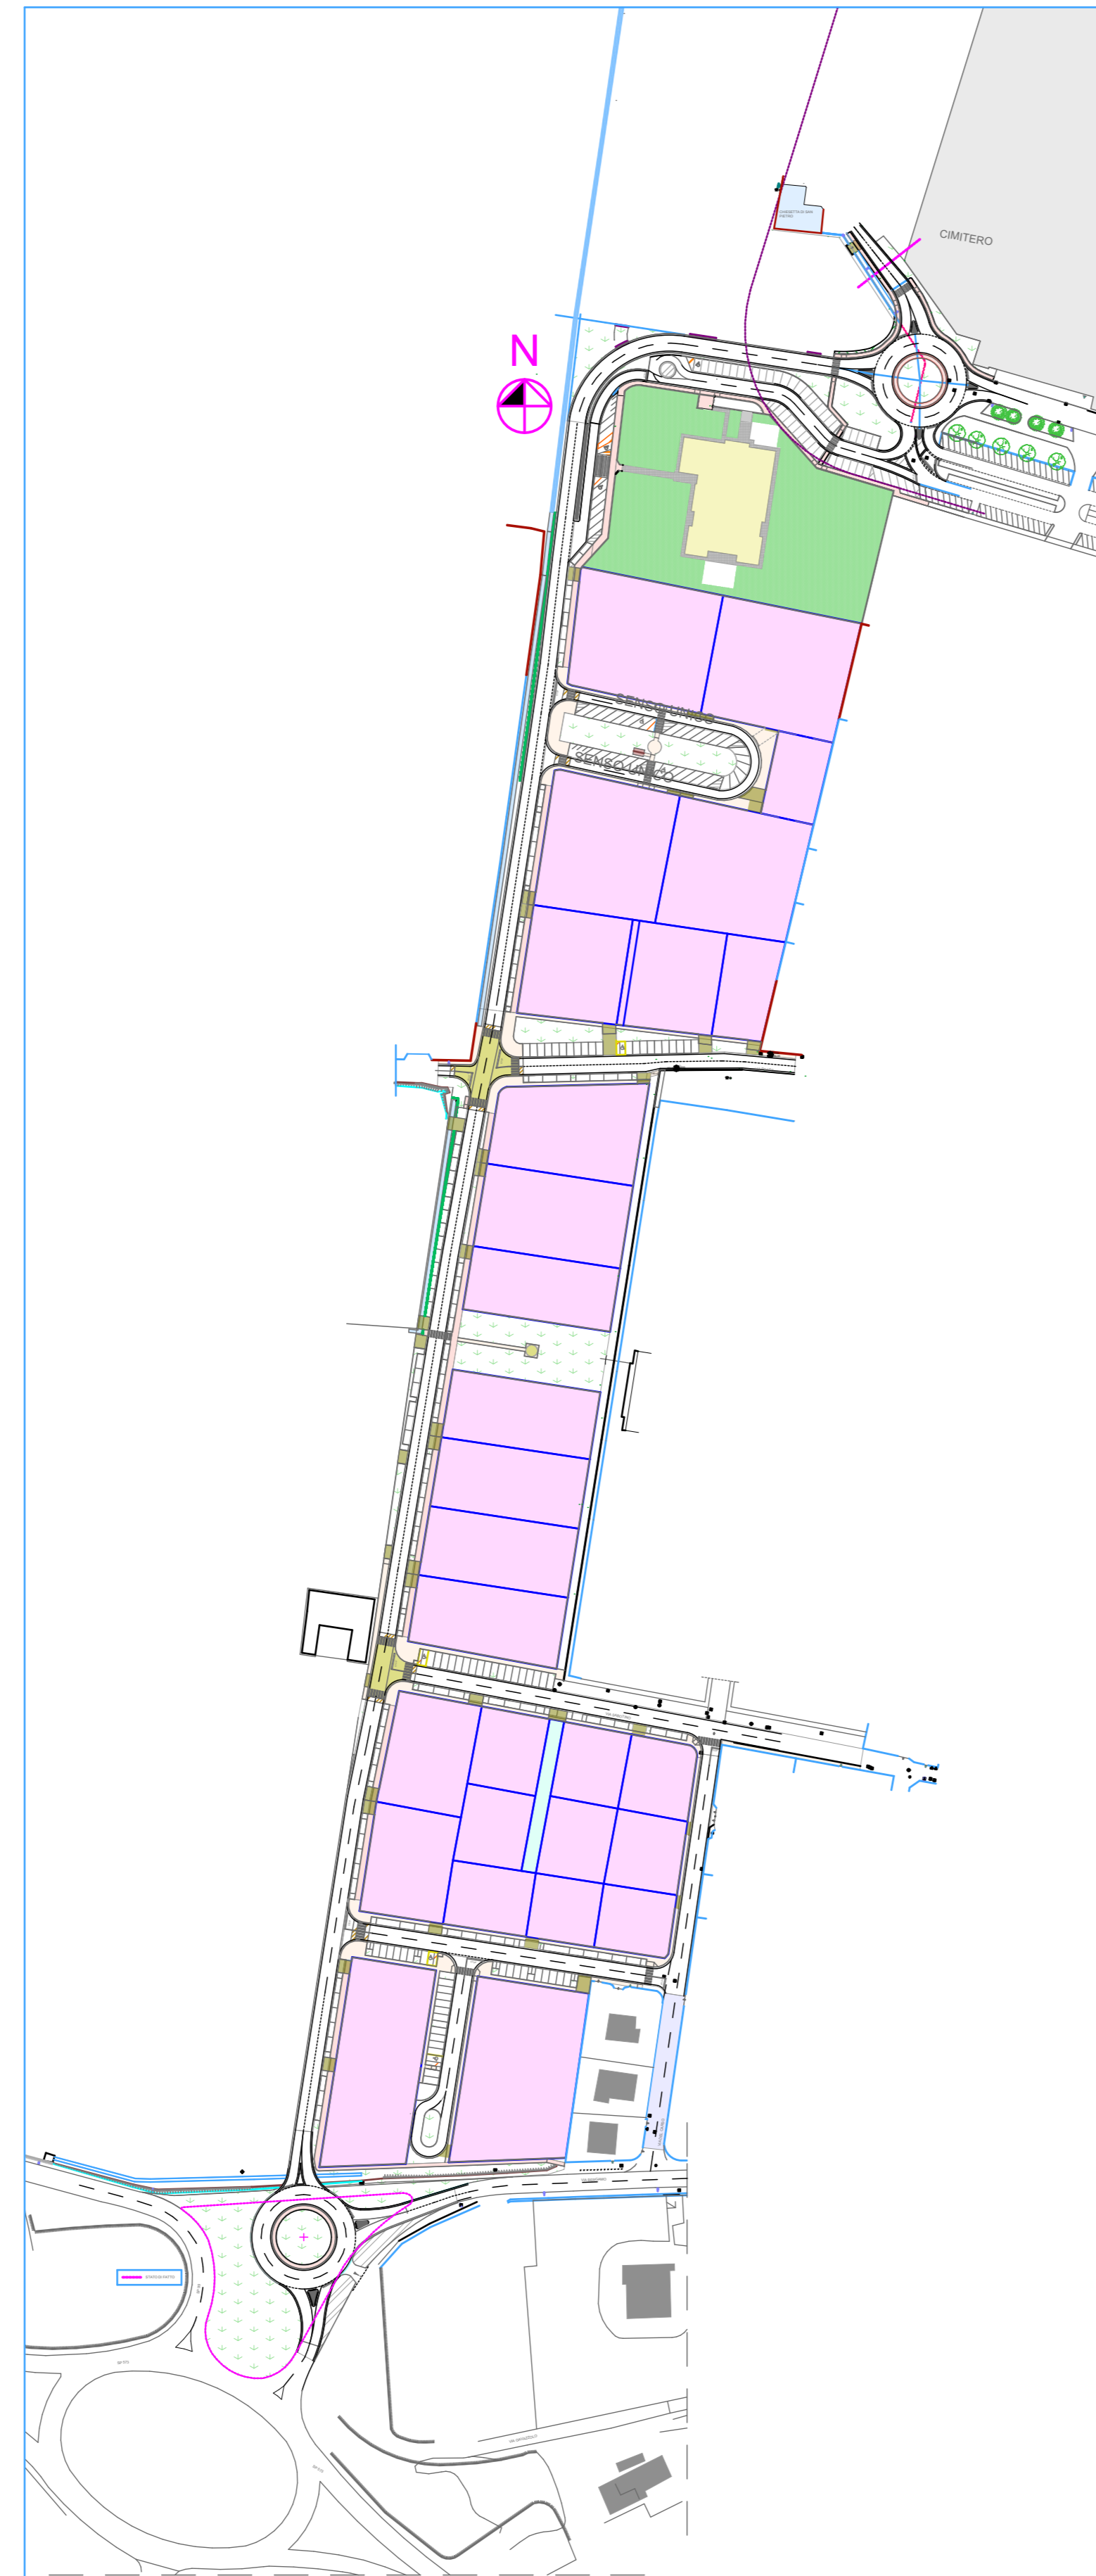

PLANIMETRIA GENERALE SCALA 1:2000



ESTRATTO DI PGT SCALA 1:2000



ESTRATTO DI MAPPA
FG. N. 2 SCALA 1:2000



ESTRATTO DI MAPPA
FG. N. 5 SCALA 1:2000



ESTRATTO DI MAPPA
FG. N. 6 SCALA 1:1000

Comune - PALAZZOLO SULLO GIUGIA - Scala cartografica: 1:1000
Fig. 10 - 6
Dimensione cartacea: 287.000 x 189.000 metri
Particella - 377