



LEGENDA




Segnaletica stradale

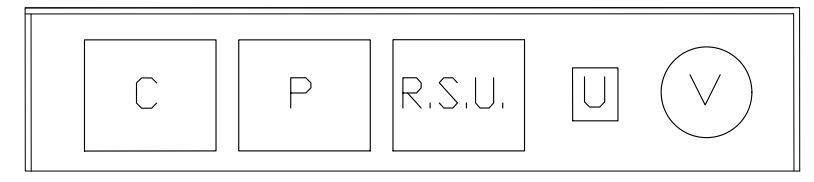

Piattaforma ecologica

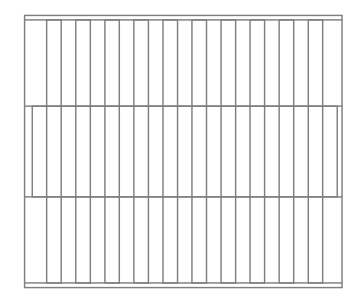

Dosso con passaggio pedonale
asfaltati con laminato bianco e rosso

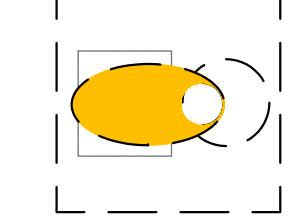

ILLUMINAZIONE

COMUNE DI PALAZZOLO s/O Provincia di Brescia

**PIANO ATTUATIVO
PER IL COMPLETAMENTO
DEL P.I.I. CIS 10**

Committente:
FIDELIO IMMOBILIARE s.r.l.
Piazza Europa n° 2/c - 25030 Coccaglio (BS)
P.IVA: 02891380988

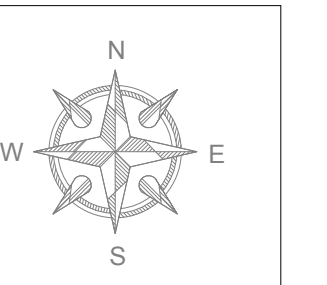


TAVOLA
8
STATO DI FATTO
ARREDO URBANO
SEGNALETICA
ILLUMINAZIONE

FILE TAV_RETI
DATA Ottobre 2018
SCALA 1:500

Progettista
e D.D.L.:
Ing. LOVO GUIDO
Piazza Europa, 2/c 25030 Coccaglio (Bs)
c.f. LVO GSN 79007 C618Y - P.IVA 02716500984
Ordine degli Ingegneri di Brescia n°4380

il Progettista
e D.LL.

il Committente