


RETE FOGNARIA PUBBLICA

Carriero di ispezione esistente dim. interne min. 80x100 chiuso classe C 400
 Linea esistente smaltimento acque nere
 Pozzetto di ispezione
 Coderio linea acque bianche in progetto 50x50 griglia in ghisa classe C 250
 Rete fognaria interna di smaltimento acque nere tubazione in PVC Ø 200-250
 Linea in progetto acque bianche tubazione in PVC Ø 140 - 300
 Pozzo perdente acque bianche e meteoriche Ø2500 con chiusura di ispezione
 Sifone tipo Firenze per allacciamenti

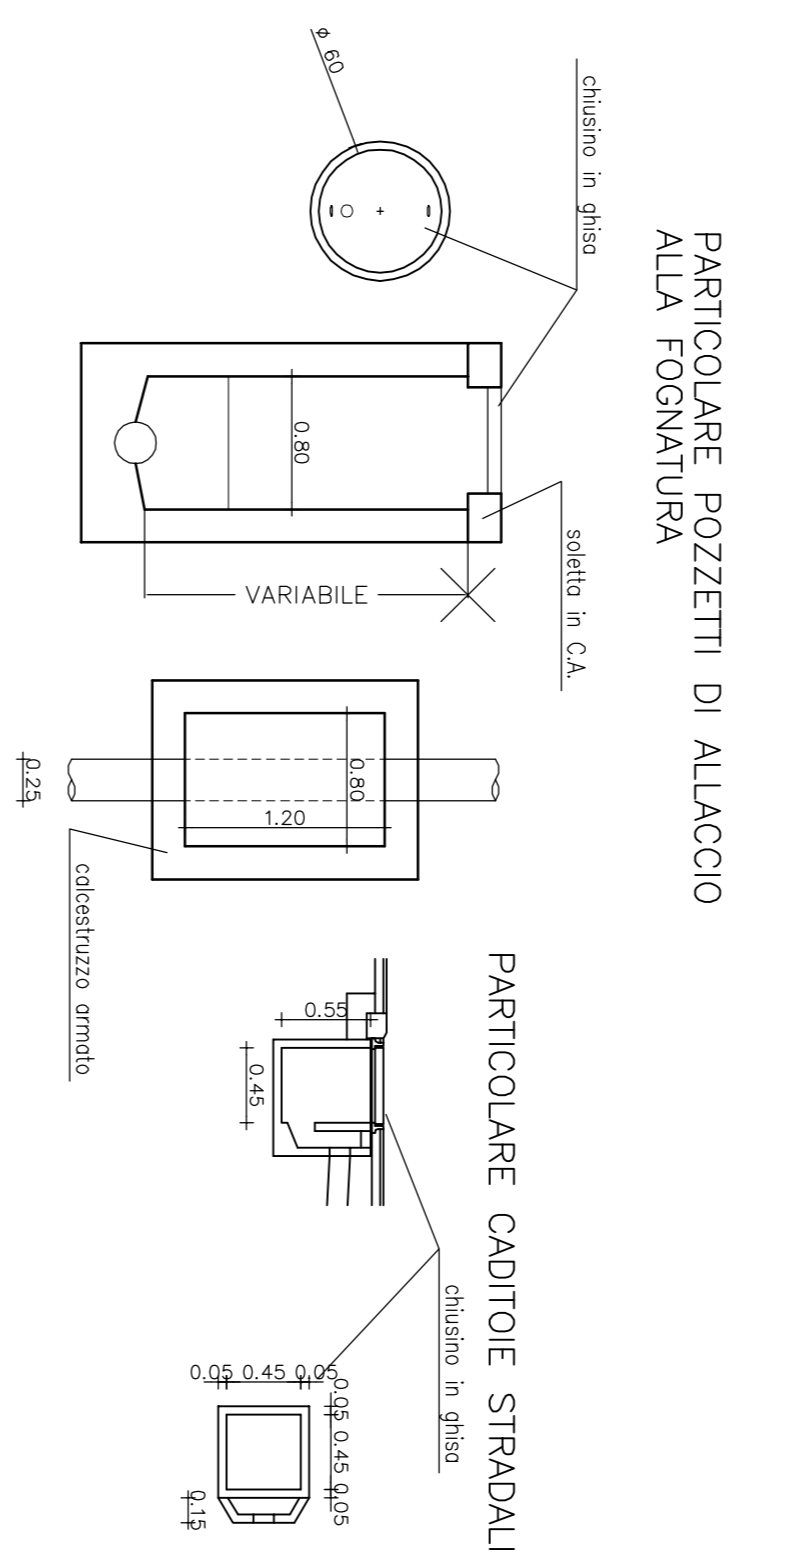

**Provincia di Brescia
 Comune di Palazzolo S/O
 Frazione San Pancrazio**

PIANO ATTUATIVO 1
 Prevalentemente terziario/commerciale ex PII San Pancrazio
 Via Genova - Traversa di Via Firenze

OPERE DI URBANIZZAZIONE

Impianti tecnologici: Rete Fognaria
 RETI DI SMALTIMENTO ACQUE BIANCHE E NERE
 Scala 1:200

COMMITTENTE:
TUCANO IMMOBILIARE S.R.L.
 VIA KUPFER N° 54 - PALAZZOLO SULL'OGLIO (BS)

TAV. 5
 Agosto 2013