



**LEGENDA LINEE ELETTRICHE**

- Tubazione interrata esistente per B.T. in corrugato PVC ø160 COLLEGATA A CABINA ELETTRICA n° 7275
- Pozzetto esistente dim. interne 60x60 chiuso in ghisa classe C 250
- Linee elettriche aeree esistenti
- Polo esistente in cemento per linee elettrico aereo esistente
- Pozzetto in progetto dim. interne 60x60 chiuso in ghisa classe C 250
- Tubazione interrata per B.T. in progetto corrugato PVC ø160
- Alloggiamento contatori ENEL

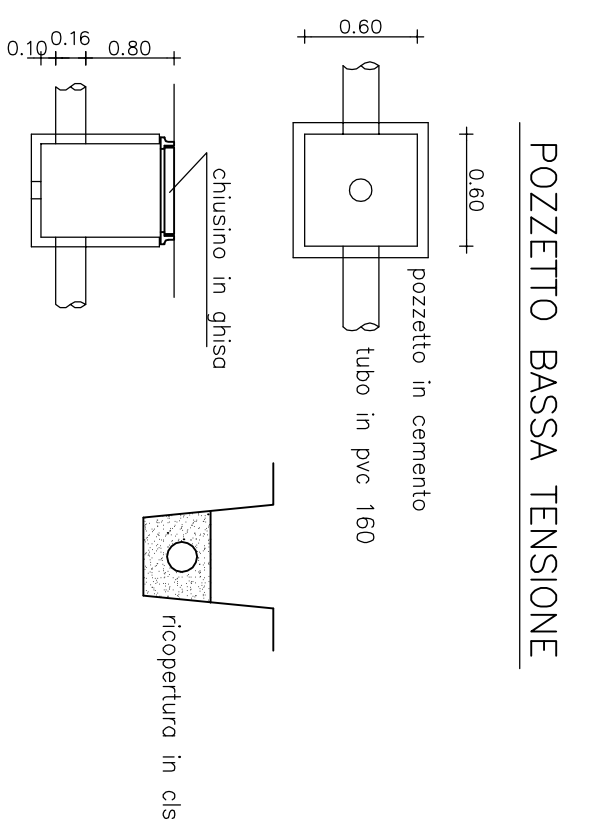

**LEGENDA LINEE TELECOM**

- Linea telefonica aerea esistente
- Polo esistente in legno per linea telefonica aerea esistente
- Linea interrata esistente tubazione PVC corrugato ø125
- Pozzetto esistente dim. interne 60x60 chiuso in ghisa classe C 250
- Linea interrata di progetto tubazione PVC corrugato ø125
- Pozzetto di progetto 60x60 luce interno chiuso in ghisa

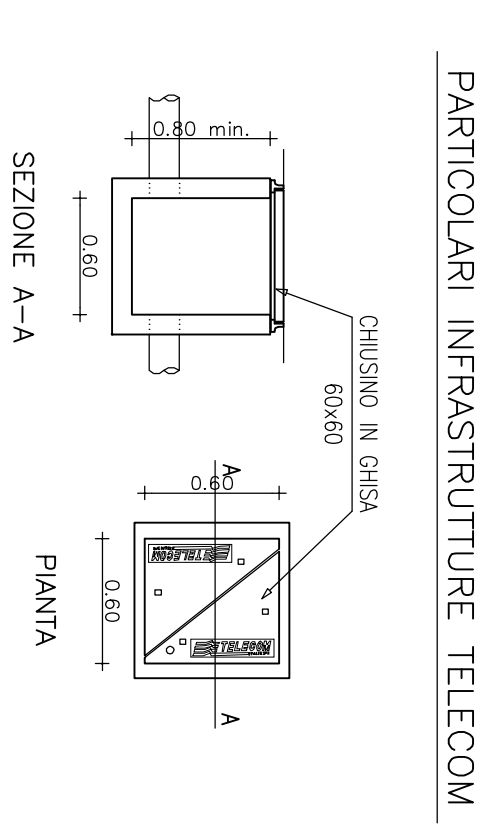

**Provincia di Brescia  
Comune di Palazzolo S/O  
Frazione San Pancrazio**

**PIANO ATTUATIVO 1**  
Prevalentemente terziario/commerciale ex PII San Pancrazio  
Via Genova – Traversa di Via Firenze

**OPERE DI URBANIZZAZIONE**

**Impianti tecnologici: Linea elettrica - Telecom**  
Scala 1:200

COMMITTENTE:  
**TUCANO IMMOBILIARE S.R.L.**  
VIA KUPFER N° 54 – PALAZZOLO SULL'OGLIO (BS)  
**TAV. 7**  
Agosto 2013