


SEZIONE TRASVERSALE A-A

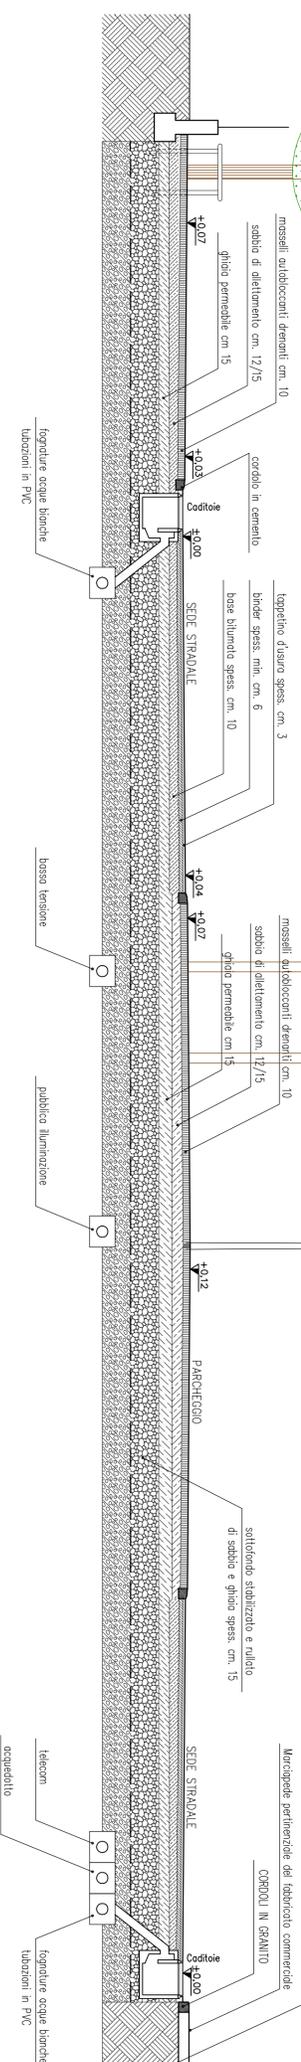

SEZIONE TRASVERSALE B-B

Provincia di Brescia
Comune di Palazzolo S/O
Frazione San Pancrazio

PIANO ATTUATIVO 1
 Prevalentemente terziario/commerciale ex PII San Pancrazio
 Via Genova – Traversa di Via Firenze

OPERE DI URBANIZZAZIONE

SEZIONI STRADALI
 RECEPIMENTO DELLE INDICAZIONI FORNITE DAL SETTORE TERRITORIO DELLA PROVINCIA DI BRESCIA
 Scala 1:50

COMMITTENTE:

TUCANO IMMOBILIARE S.R.L.

VIA KUPFER N° 54 – PALAZZOLO SULL'OGLIO (BS)

TAV. 9 A

Agosto 2013 - Maggio 2014 - Marzo 2015

MASSIMO GRENA ARCHITETTO – VIA FIRENZE 28, 25035 PALAZZOLO SULL'OGLIO BS – 0307386179