


PIANTA PIANO PRIMO

DIMOSTRAZIONE SLP				
PIANO	N.	B	H	AREA
PIANO TERRA	1	12,66	30,00	189,90
	2	17,53	3,64	63,81
	3	30,00	4,92	147,60
	4	11,40	35,87	408,92
	5	37,10	6,00	222,60
	6	23,77	41,05	487,88
	7	1,87	41,05	76,76
	8	4,84	11,65	28,19
	9	2,60	3,50	4,55
	10	4,66	2,40	5,59
TOTALE SLP PIANO TERRA				1.635,80
PIANO PRIMO	11	12,25	3,37	41,28
	12	2,15	4,40	9,46
	13	2,15	0,87	0,94
	14	1,20	6,87	8,24
	15	27,15	11,46	311,14
	16	7,38	17,39	64,17
	17	19,78	17,39	343,97
	18	19,78	4,99	49,35
	19	16,09	2,15	17,30
	20	2,99	2,55	3,81
	21	1,87	3,14	2,94
	22	1,73	0,69	0,60
	23	15,90	0,69	10,97
TOTALE SLP PIANO PRIMO				864,17
TOTALE SLP				2.500,00

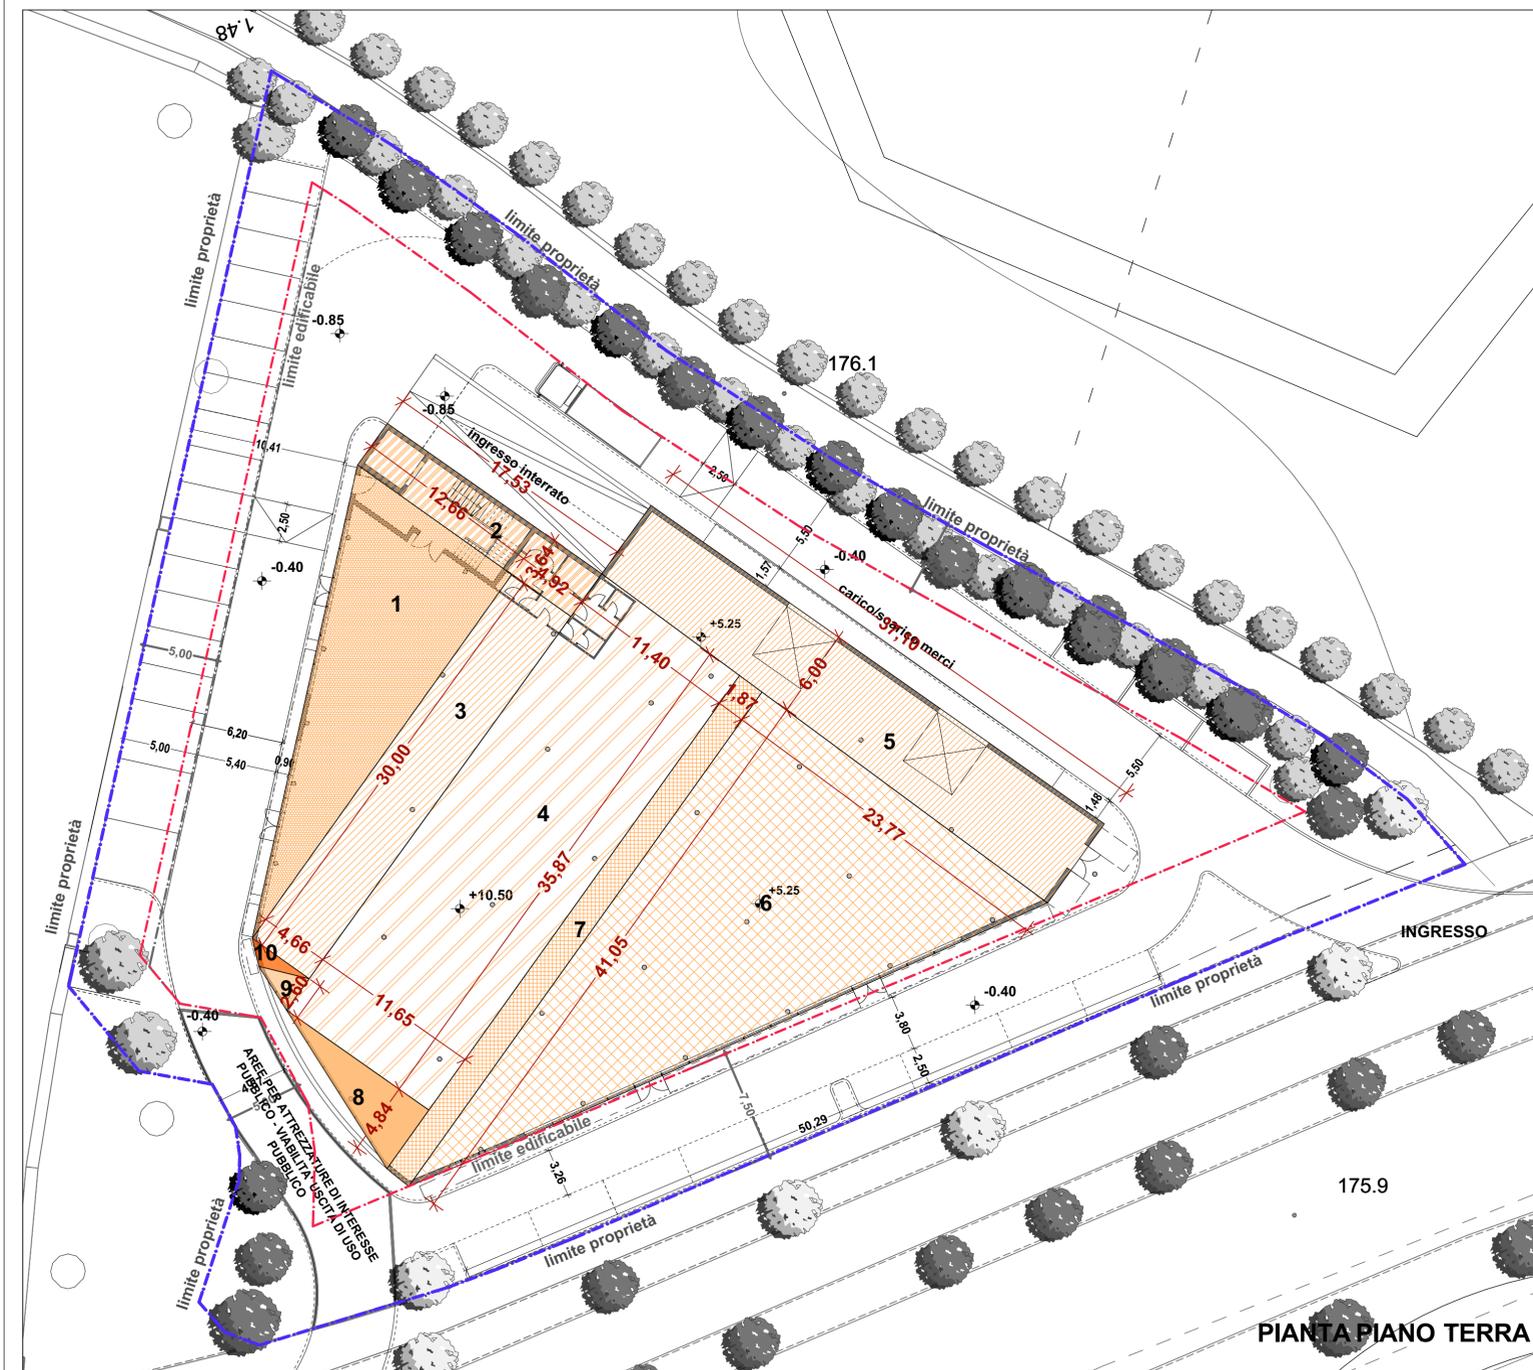

PIANTA PIANO TERRA



Comune di Palazzolo sull'Oglio
 Provincia di Brescia

Piano Attuativo - P.A.3
 Insedimento commerciale/terziario
 Richiesta di approvazione ai sensi dell'art. 14 della L.R. 12/2005

N. AGG.	DATA	REDATTO	APPROVATO	VERIFICATO	RAZIONE DELL'EMISSIONE
00	10/03/2014	C.A.	E.V.	N.C.	PRIMA EMISSIONE
01	05/08/2014	C.A.	E.V.	N.C.	AGGIORNAMENTO VIABILITA'
02	29/10/2014	C.A.	E.V.	N.C.	AGGIORNAMENTO PARCHEGGI PERTINENZIALI E RAMPA

COMMITTENTE	GIUPPONI COSTRUZIONI S.P.A. Piazza della Repubblica, 2 Bergamo				
PROGETTISTA	arch. Nicola Cantarelli Albo degli architetti di Brescia n.1937				
ELABORATO	DIMOSTRAZIONE SLP				
SCALA	1:250				
LAVORO	TIPOLOGIA	PROGETTO	SETTORE	TAVOLA	AGGIORNAMENTO
1023	PA0	URB	010	01	Piano Attuativo
1ª EMISSIONE					10/03/2014

Via Rodi 61 | 25124 Brescia | Italy | Tel +39 030 24 21 566 | Fax +39 030 22 11 94 | info@studioaegis.it | www.studioaegis.it | Sistema di qualità UNI ISO 9001:2008 | Certificato SC 05-345
 A termini di legge il presente documento è di proprietà della AEGIS Srl e non potrà essere riprodotto o trasmesso, anche parzialmente, a terzi senza una precisa autorizzazione della stessa