STATO DI FATTO

scala 1:500

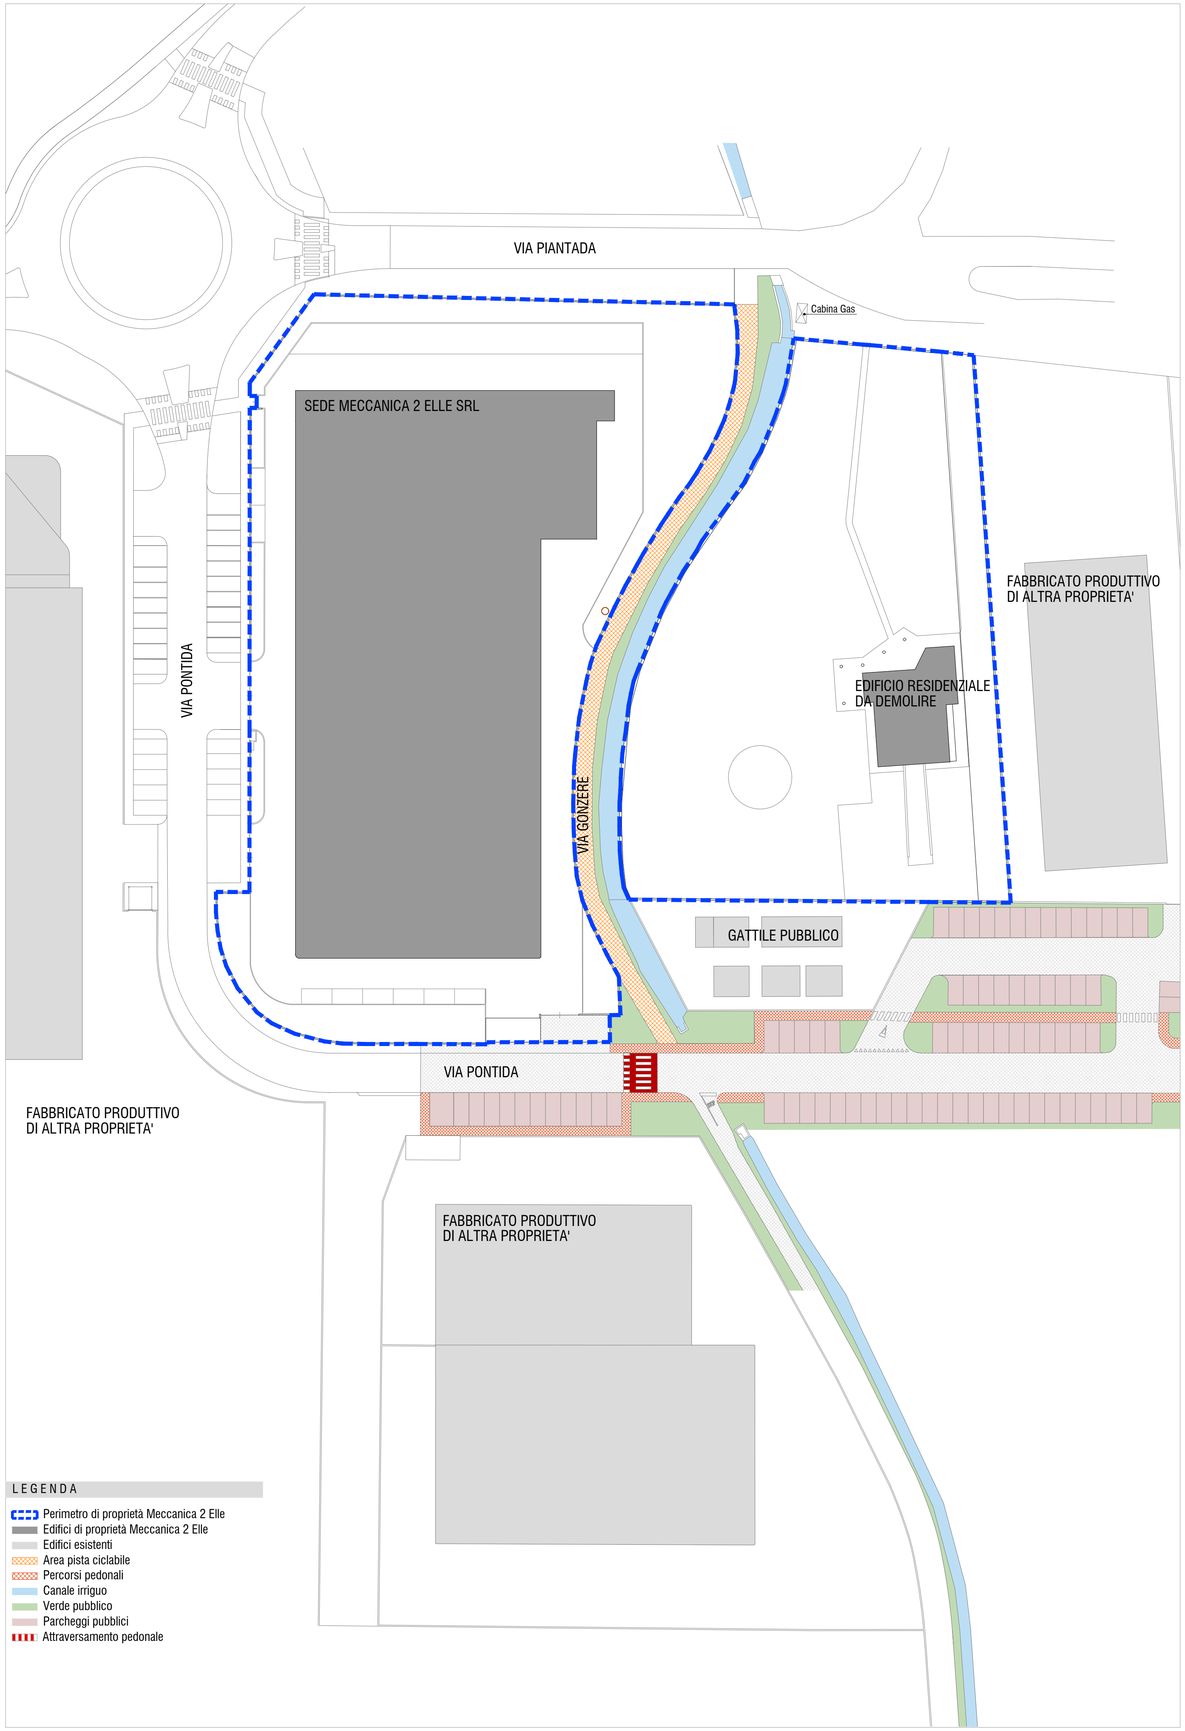

LEGENDA

- Perimetro di proprietà Meccanica 2 Elle
- Edifici di proprietà Meccanica 2 Elle
- Edifici esistenti
- Area pista ciclabile
- Percorsi pedonali
- Canale irriguo
- Verde pubblico
- Parcheggi pubblici
- Attraversamento pedonale

AREE INTERESSATE DAL PA - MAPPALI

scala 1:1000

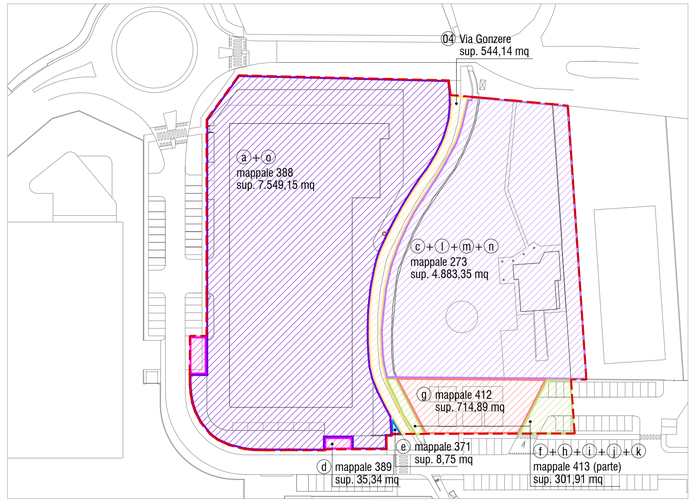

LEGENDA E SUPERFICI

AREE INTERESSATE DAL PA - PGT

Aree soggetta PA convenzionato

				Destinazione attuale:	Destinazione di progetto - Fase 1:	Destinazione di progetto - Fase 2:
a	mapp. 388	7.529,15 mq		Area privata sede di Meccanica 2 Elle	Area privata sede di Meccanica 2 Elle	---
b		507,85 mq		Sede attuale di via Gonzere	Area privata sede di Meccanica 2 Elle	---
c	mapp. 273 parte	4.020,77 mq		Area recentemente acquisita da Meccanica 2Elle	Area privata sede di Meccanica 2 Elle	---
d	mapp. 389	35,34 mq		Area per cabina elettrica	Area per cabina elettrica	---
e	mapp. 371	8,75 mq		Verde pubblico / strade	Area privata sede di Meccanica 2 Elle	---
f	mapp. 413 parte	69,39 mq		Verde pubblico / strade	Area privata sede di Meccanica 2 Elle	---
g	mapp. 412	714,89 mq		Gattile	Gattile	Area privata sede di Meccanica 2 Elle
h	mapp. 413 parte	85,42 mq	232,52 mq	Verde pubblico / strade	Area privata sede di Meccanica 2 Elle	---
i	mapp. 413 parte	75,84 mq		Verde pubblico / strade	Verde pubblico / strade (Verde profondo)	---
j	mapp. 413 parte	23,03 mq		Verde pubblico / strade	Verde pubblico / strade (Marciapiedi)	---
k	mapp. 413 parte	48,23 mq		Verde pubblico / strade	Verde pubblico / strade (Parcheggio)	---
l	mapp. 273 parte	391,80 mq		Area recentemente acquisita da Meccanica 2Elle	Verde pubblico / strade (Verde profondo)	---
m	mapp. 273 parte	449,20 mq		Area recentemente acquisita da Meccanica 2Elle	Nuova sede di via Gonzere	---
n	mapp. 273 parte	21,58 mq		Area recentemente acquisita da Meccanica 2Elle	Cabina gas	---
o	mapp. 388 parte	20,00 mq		Area recentemente acquisita da Meccanica 2Elle	Parcheggio pubblico	---
p		68,16 mq		Area interna al perimetro di piano non oggetto di progetto	Area interna al perimetro di piano non oggetto di progetto	---

AREE INTERESSATE DAL PA - PGT

scala 1:1000

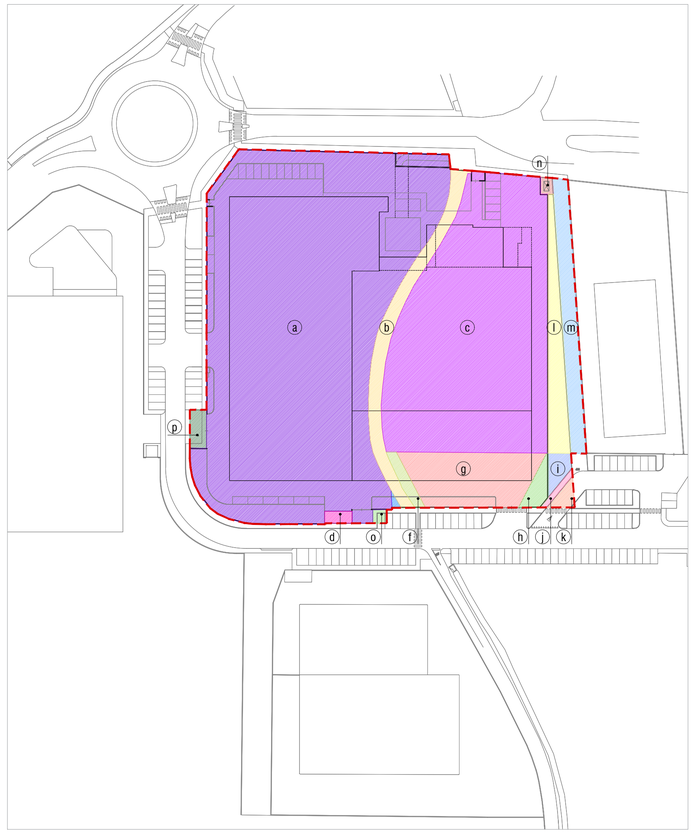

Comune di Palazzolo sull'Oglio
Provincia di Brescia

PIANO ATTUATIVO N.4
A DESTINAZIONE PRODUTTIVA

Int 3_04 _r1

Committente:

MECCANICA 2 ELLE SRL
via Pontida 1 - 25036 Palazzolo sull'Oglio
C.F. e P. IVA: 02810380986

Oggetto:

PLANIMETRIA DELLO STATO DI FATTO, DESTINAZIONI AREE DI INTERVENTO E SUPERFICI

Progettisti:

CBSA INNOVATIVE SOLUTIONS
Studio Associato di Ingegneria e Urbanistica
ing.Capoferri Giobattista - ing.Barzasi Gian Franco
Piazza Roma, 29 - 25036 Palazzolo s/O (Bs)
C.F.: e P.IVA 01506840980
www.studiocbsa.com
Telefono 030 740 10 53
Fax 030 740 06 66
info@studiocbsa.com
studiocbsa@pec.it

Planum
Studio Tecnico Associato
Cadenelli Consuelo & Loda Alessio
Via Breda, 22 - 25079 Vobarno (Bs)
C.F.: e P.IVA 03871130989
www.planumstudio.it
Telefono 0365 37 44 99
Fax 0365 37 44 99
info@planumstudio.it
pec@pec.planumstudio.it

data	revisione	disegnato	approvato
11/11/2022	0. Prima Emissione	Bar.Gp / Stra.Cl / Cap.L	Bar.GF
03/01/2023	1. Corretto refusi mappali	Bar.Gp / Stra.Cl / Cap.L	Bar.GF

Scala: 1:500 / 1:1.000

Commessa CBSA: 21-26

Commessa Planum: 080PZO

Data: GENNAIO 2023

Elaborato: ☒ CBSA ☐ PLANUM ☐ ALTRI

File: 2023-01_2126 PA Tavole 01-04 _Int 3_r1

Directory: ...\2126(G) SEZIONE URBANISTICA\05 _PA\ \05_Integrazione

Disegnato: Bar.Gp / Stra.Cl / Cap.L

☐ Per cliente ☒ Per approvazione
☐ Per revisione ☐ Per cantiere