


DIMOSTRAZIONE SUPERFICIE LORDA


DIMOSTRAZIONE SUPERFICIE LORDA ESISTENTE

PIANO TERRA esistente

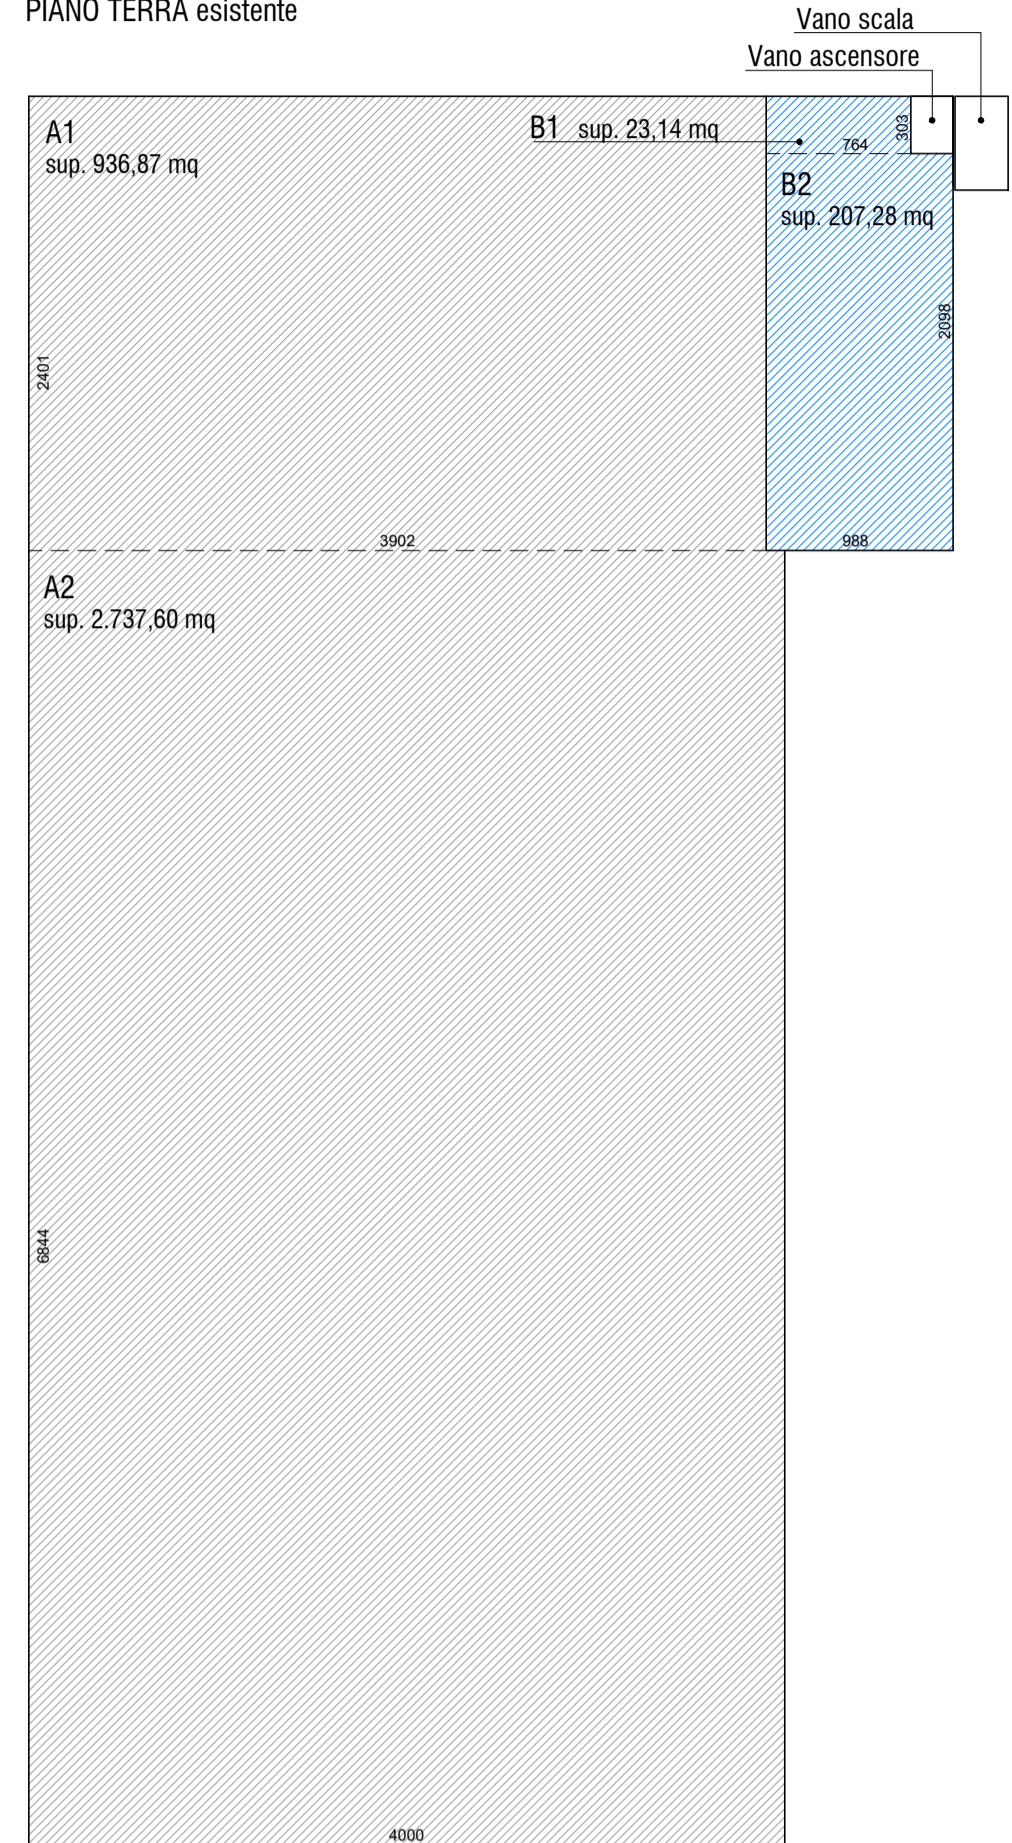

DIMOSTRAZIONE SUPERFICIE LORDA PROGETTO

PIANO TERRA progetto

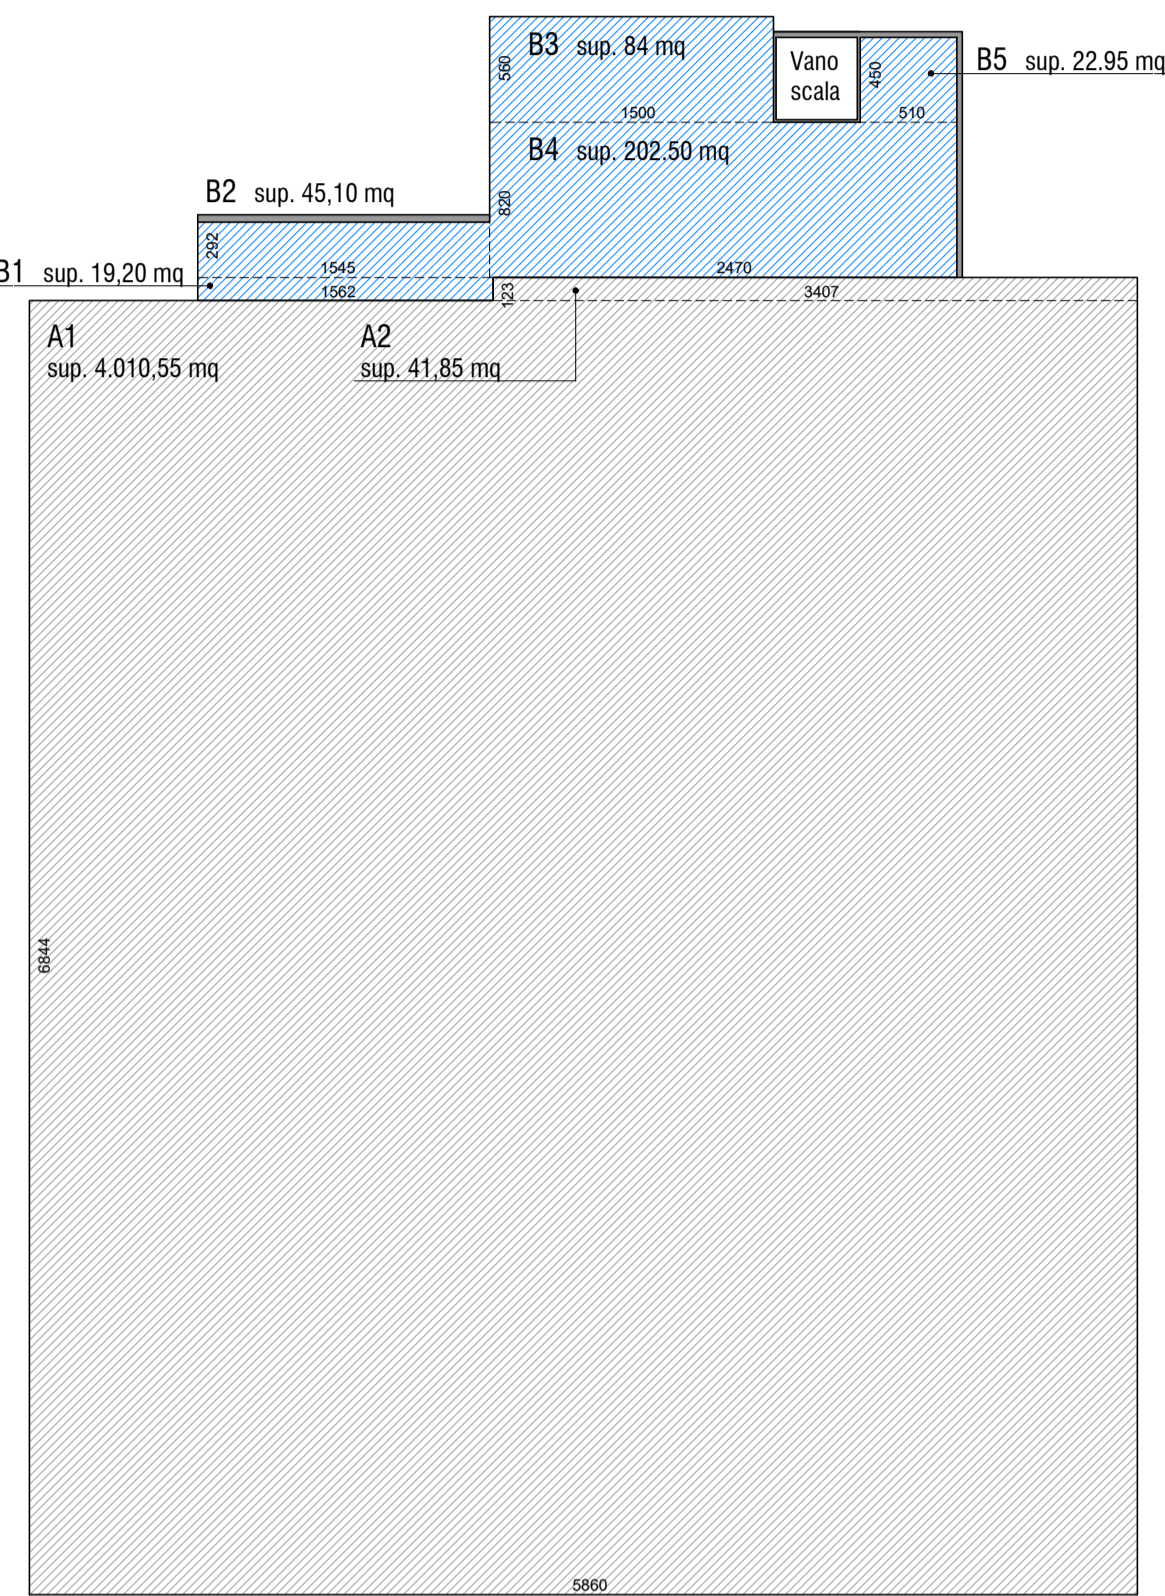

DIMOSTRAZIONE SUPERFICIE LORDA ESISTENTE

Sup.Lorda = A1+A2+B1+B2+C1+C2+C3+C4+D1+D2+D3+D4+D5+D6+D7+D8+D9+D10+D11 =
 = (936,87 + 2.737,60 + 23,14 + 207,28 + 24,67 + 4,44 + 15,87 + 174,18 + 6,94 + 2,39 + 55,81 + 10,69 + 11,30 + 33,90 + 10,44 + 4,18 + 16,37 + 1,90 + 5,55) mq = mq 4.283,52

- Superficie capannone
- Superficie uffici
- Superficie residenza
- Superficie accessoria da escludere come SL


DIMOSTRAZIONE SUPERFICIE LORDA PROGETTO

Sup.Lorda = A1+A2+B1+B2+B3+B4+B5+C1+C2+C3+C4+C5+C6+D1+D2+D3+D4+D5 =
 = (4.010,55 + 41,85 + 19,20 + 45,10 + 84 + 202,50 + 22,95 + 35,25 + 21,85 + 73,30 + 21,50 + 37,70 + 63,00 + 162,84 + 26,66 + 5,53 + 127,40 + 5,85) mq = mq 5.007,03


- Superficie capannone
- Superficie uffici
- Superficie residenza
- Superficie accessoria da escludere come SL

SUPERFICIE LORDA DI PROGETTO = 5.007,03 mq < SUPERFICIE LORDA RESIDUA 5.116,48


PIANO PRIMO esistente

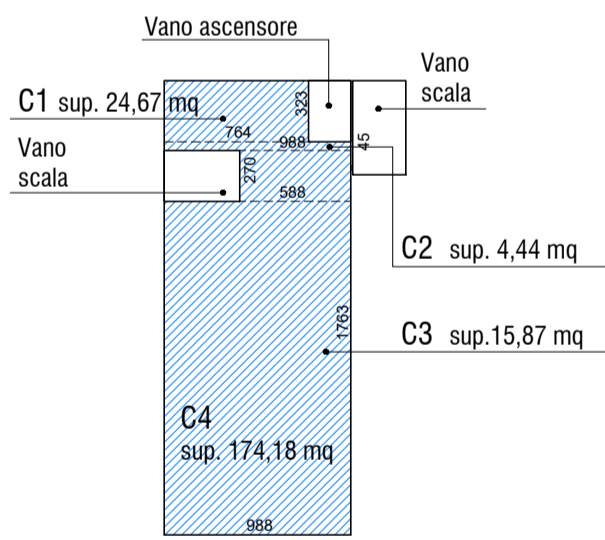


PIANO SECONDO esistente

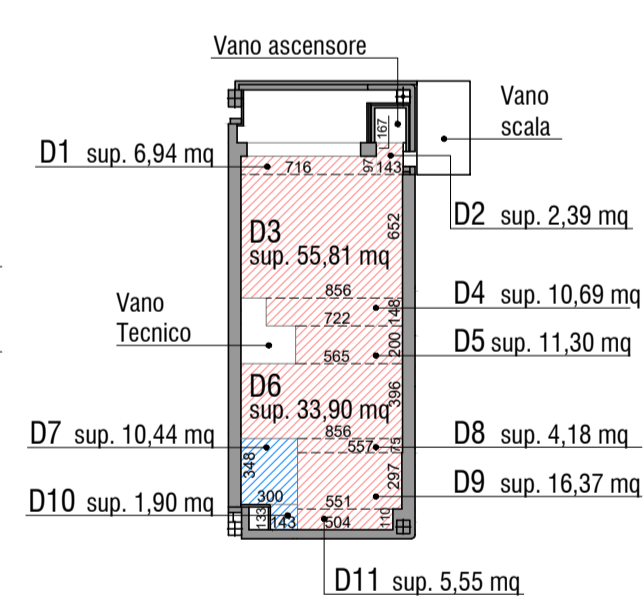

PIANO PRIMO progetto

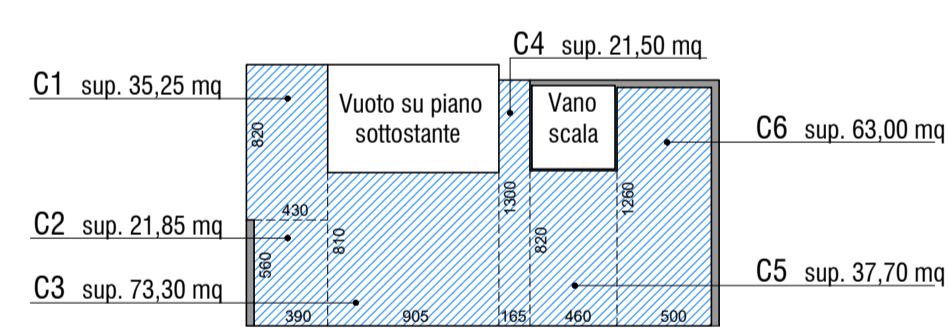

PIANO SECONDO progetto

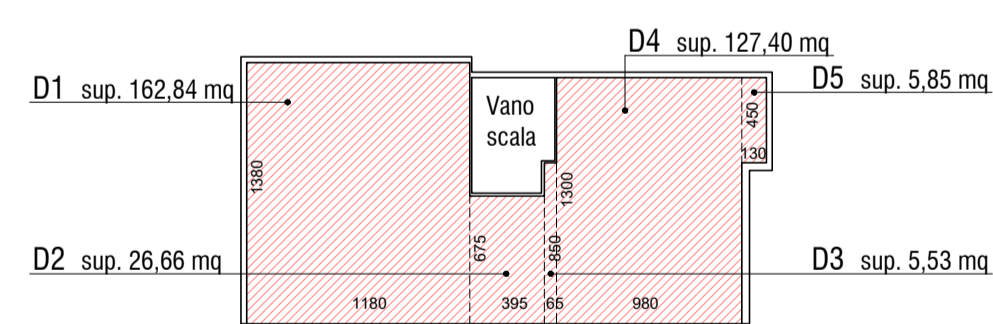

Comune di Palazzolo sull'Oglio
 Provincia di Brescia

**PIANO ATTUATIVO N.4
 A DESTINAZIONE PRODUTTIVA**

Int 3_05b

Comittente:
MECCANICA 2 ELLE SRL
 via Pontida 1 - 25036 Palazzolo sull'Oglio
 C.F. e P. IVA: 02810380986


Scala: 1:250
 Commessa CBSA: 21-26

Oggetto:
**DIMOSTRAZIONE CALCOLO SUPERFICIE LORDA
 ESISTENTE E DI PROGETTO**

Commissa Planum: 080PZO
 Date: GENNAIO 2023

Progettisti:
CBSA INNOVATIVE SOLUTIONS
 Studio Associato di Ingegneria e Urbanistica
 Ing. Capoferri Giobattista - Ing. Barzani Gian Franco
 Piazza Roma, 29 - 25036 Palazzolo s/O (Bs)
 C.F. e P. IVA 01506840980

www.studiocbsa.com
 Telefono 030 740 10 53
 Fax 030 740 09 66
 info@studiocbsa.com
 studiocbsa@pec.it

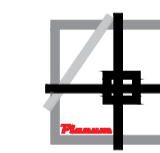

Planum
 Studio Tecnico Associato
 Cadernelli Consuelo & Loda Alessio
 Via Breda, 22 - 25079 Vobarno (Bs)
 C.F. e P. IVA 03871130989

www.planumstudio.it
 Telefono 0365 37 44 99
 Fax 0365 37 44 99
 info@planumstudio.it
 pec@pec.planumstudio.it

888
 11/1/2022
 0 Prima emissione

08/01/2023
 Bar Gp / Stra CI / Cap L

Elaborato: CBSA PLANUM ALTRI
 File: 2023-01_2126 PA Altre Tavole_Int 3_1.dwg
 Directory: ...2 (DRG) SEZIONE URBANISTICA05_PAI_06_Integrazione
 Disegnato: Bar Gp / Stra CI / Cap L

Per cliente Per approvazione
 Per revisione Per cantiere

08/01/2023
 Bar Gp / Stra CI / Cap L