



LEGENDA

	Perimetro P.A.	14.069,40 mq
	Aree oggetto di progetto	14.001,24 mq
	Aree in acquisizione dal Comune (818,51 mq + 714,89 mq)	1.533,40 mq
	Aree in cessione al Comune	882,58 mq
	Aree acquisite e successivamente cedute	147,10 mq

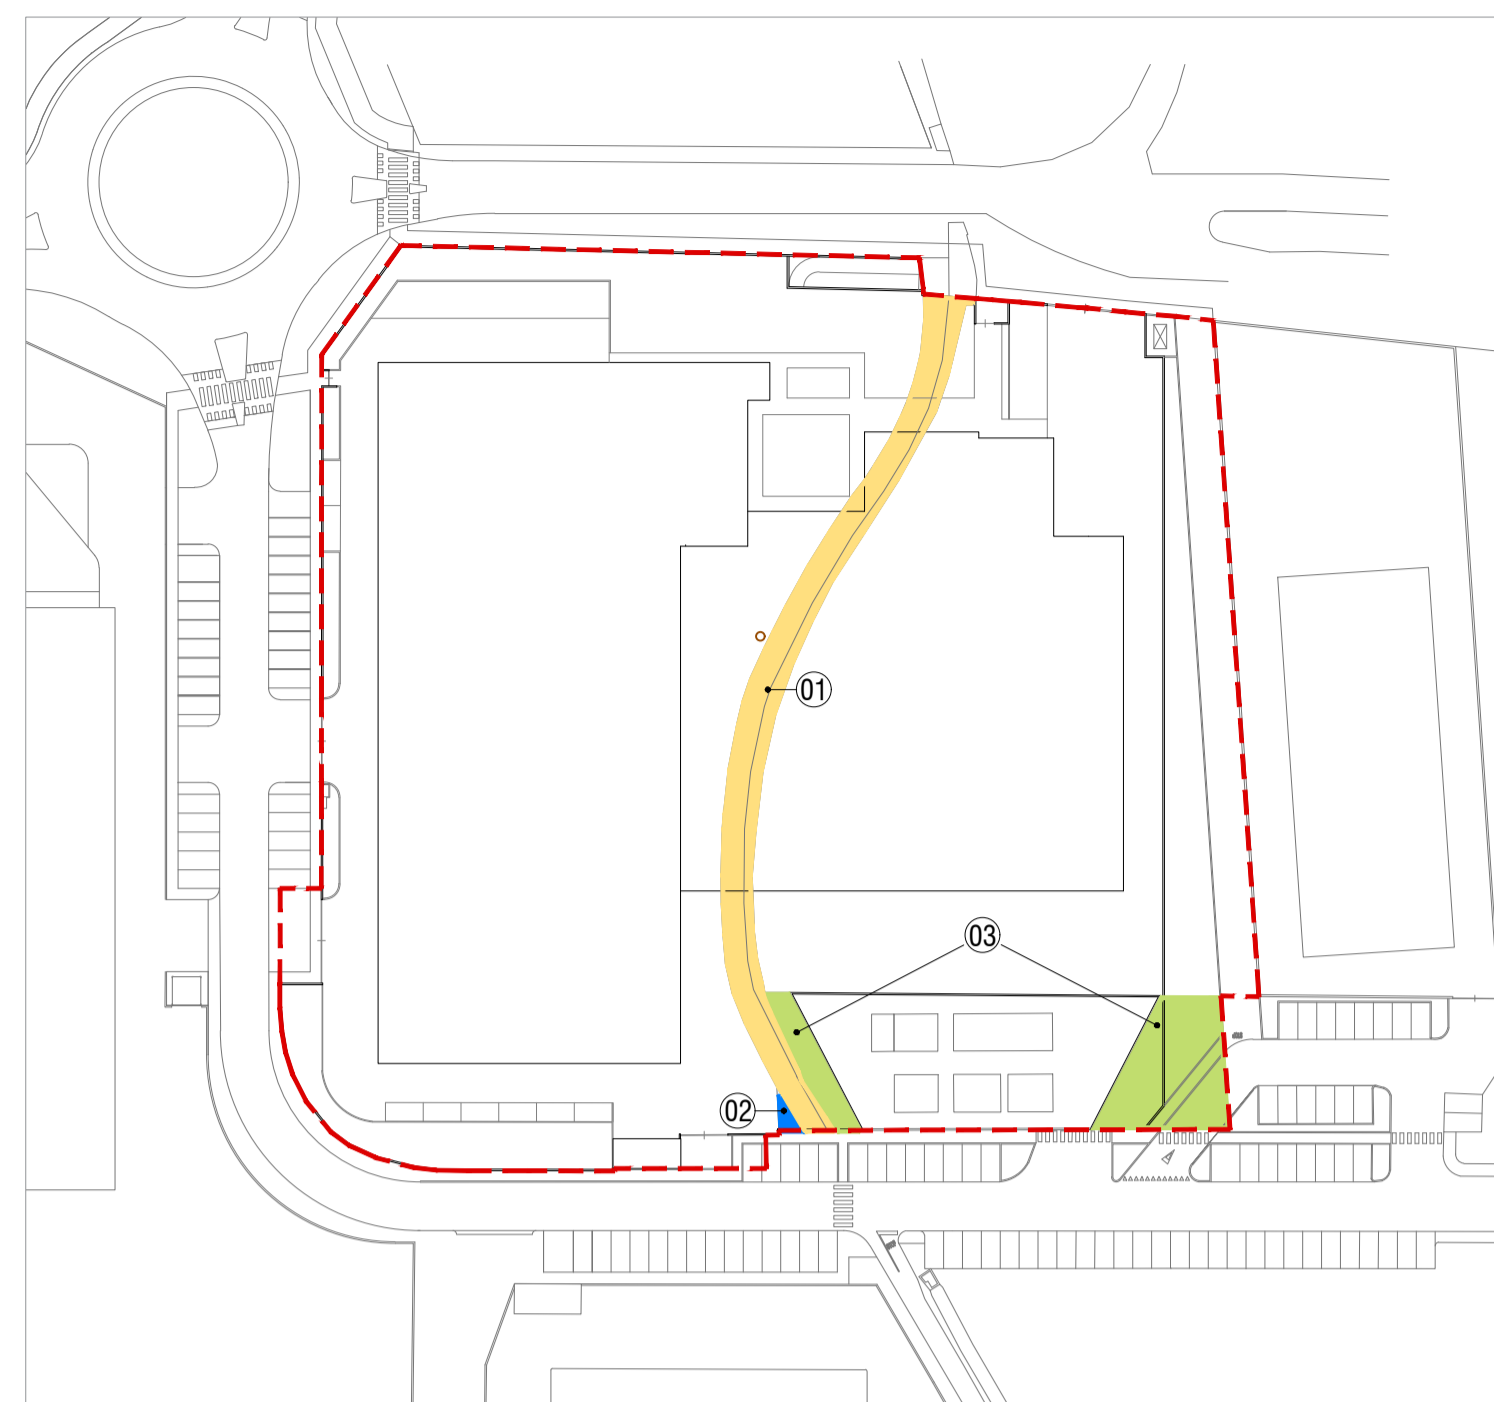


LEGENDA

	Perimetro P.A.		
	Attuale via Gonzere	507,85 mq	} Aree in acquisizione dal Comune 818,51 mq
	Spazi di Verde e Parcheggi (map. 371)	8,75 mq	
	Spazi di Verde e Parcheggi (map. 413/ parte)	301,91 mq	

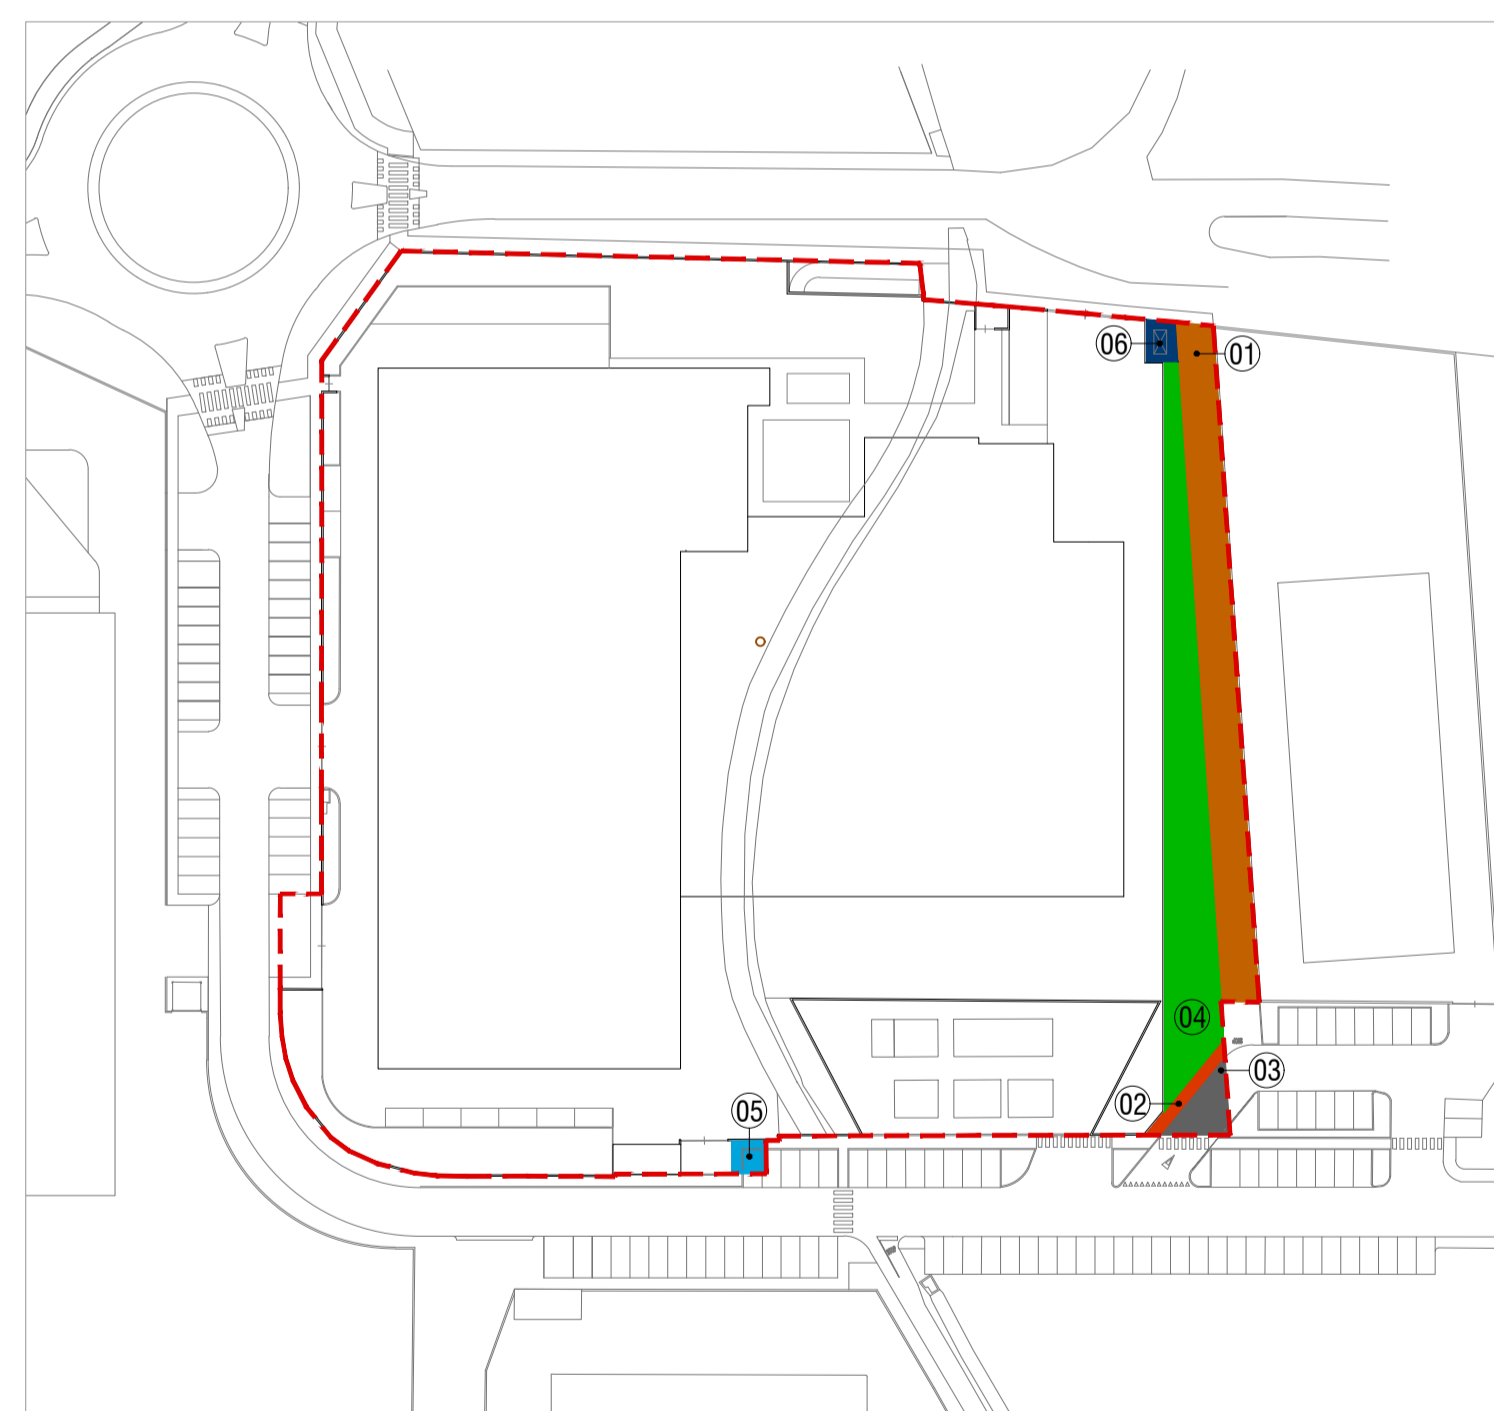

LEGENDA

	Perimetro P.A.	14.069,40 mq	
	Nuova via Gonzere	449,20 mq	} Permuta viabilità 520,46 mq
	Percorso pedonale di collegamento	23,03 mq	
	Nuova viabilità	48,23 mq	
	Verde	467,64 mq	Standard
	Area destinata al riposizionamento dei parcheggi esistenti	20,00 mq	A compensazione numero parcheggi esistenti
	Cabina Gas	21,58 mq	Semplice cessione

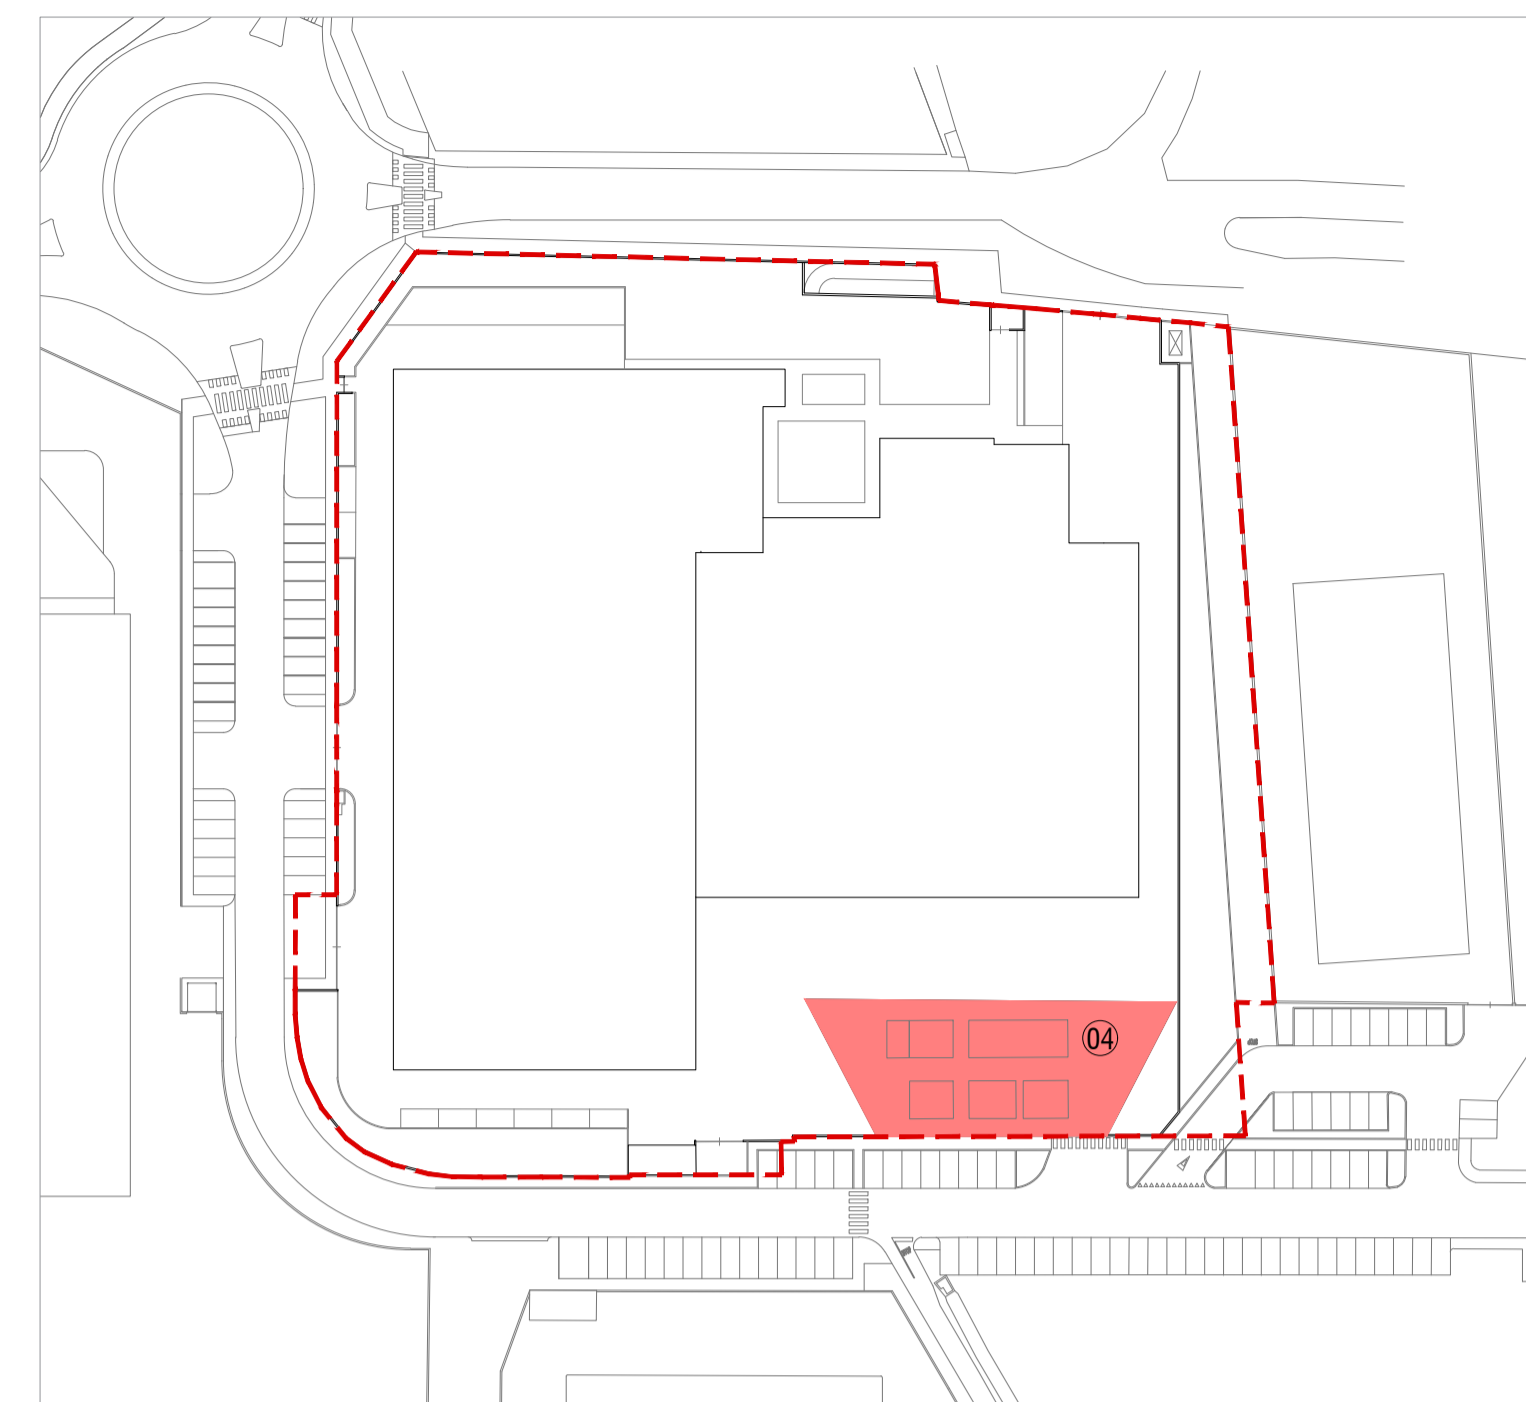

LEGENDA

	Perimetro P.A.	
	Area attuale Gattile (map. 412)	714,89 mq

Comune di Palazzolo sull'Oglio
Provincia di Brescia

**PIANO ATTUATIVO N.4
A DESTINAZIONE PRODUTTIVA**

Int 3_06

MECCANICA 2 ELLE SRL
via Pontida 1 - 25036 Palazzolo sull'Oglio
C.F. e P. IVA: 02810380986

Scala: 1:500 / 1:1.000

Commissa CBSA: 21-26

Commissa Planum: 680PZO

Data: GENNAIO 2023

Elaborato: CBSA PLANUM ALTRI

File: 2023-01_2126 PA Altre Tavole_int 3_11.dwg

Directory: ..\2126(2) SEZIONE URBANISTICA05_PA\106_integrazione

Disegnato: Bar Gp / Stra C1 / Cap.L.



CBSA INNOVATIVE SOLUTIONS
Studio Associato di Ingegneria e Urbanistica
ing Capoferri Giobattista - ing Barzasi Gian Franco
Piazza Roma, 29 - 25036 Palazzolo s/O (Bs)
C.F. e P.IVA 01506840980

www.studiocbsa.com
Telefono 030 740 10 53
Fax 030 740 06 66
info@studiocbsa.com
studiocbsa@pec.it



Planum
Studio Tecnico Associato
Cadenelli Consuelo & Loda Alessio
Via Breda, 22 - 25079 Volpiano (Bs)
C.F. e P.IVA 03871130969

www.planumstudio.it
Telefono 0365 37 44 99
Fax 0365 37 44 99
info@planumstudio.it
pec@pec.planumstudio.it

data: 11/11/2022

revisione: 0 - Prima Emissione

disegnato: Bar Gp / Stra C1 / Cap.L.

approvato: Bar Gp