


STATO DI FATTO




PROGETTO  
Fase 1

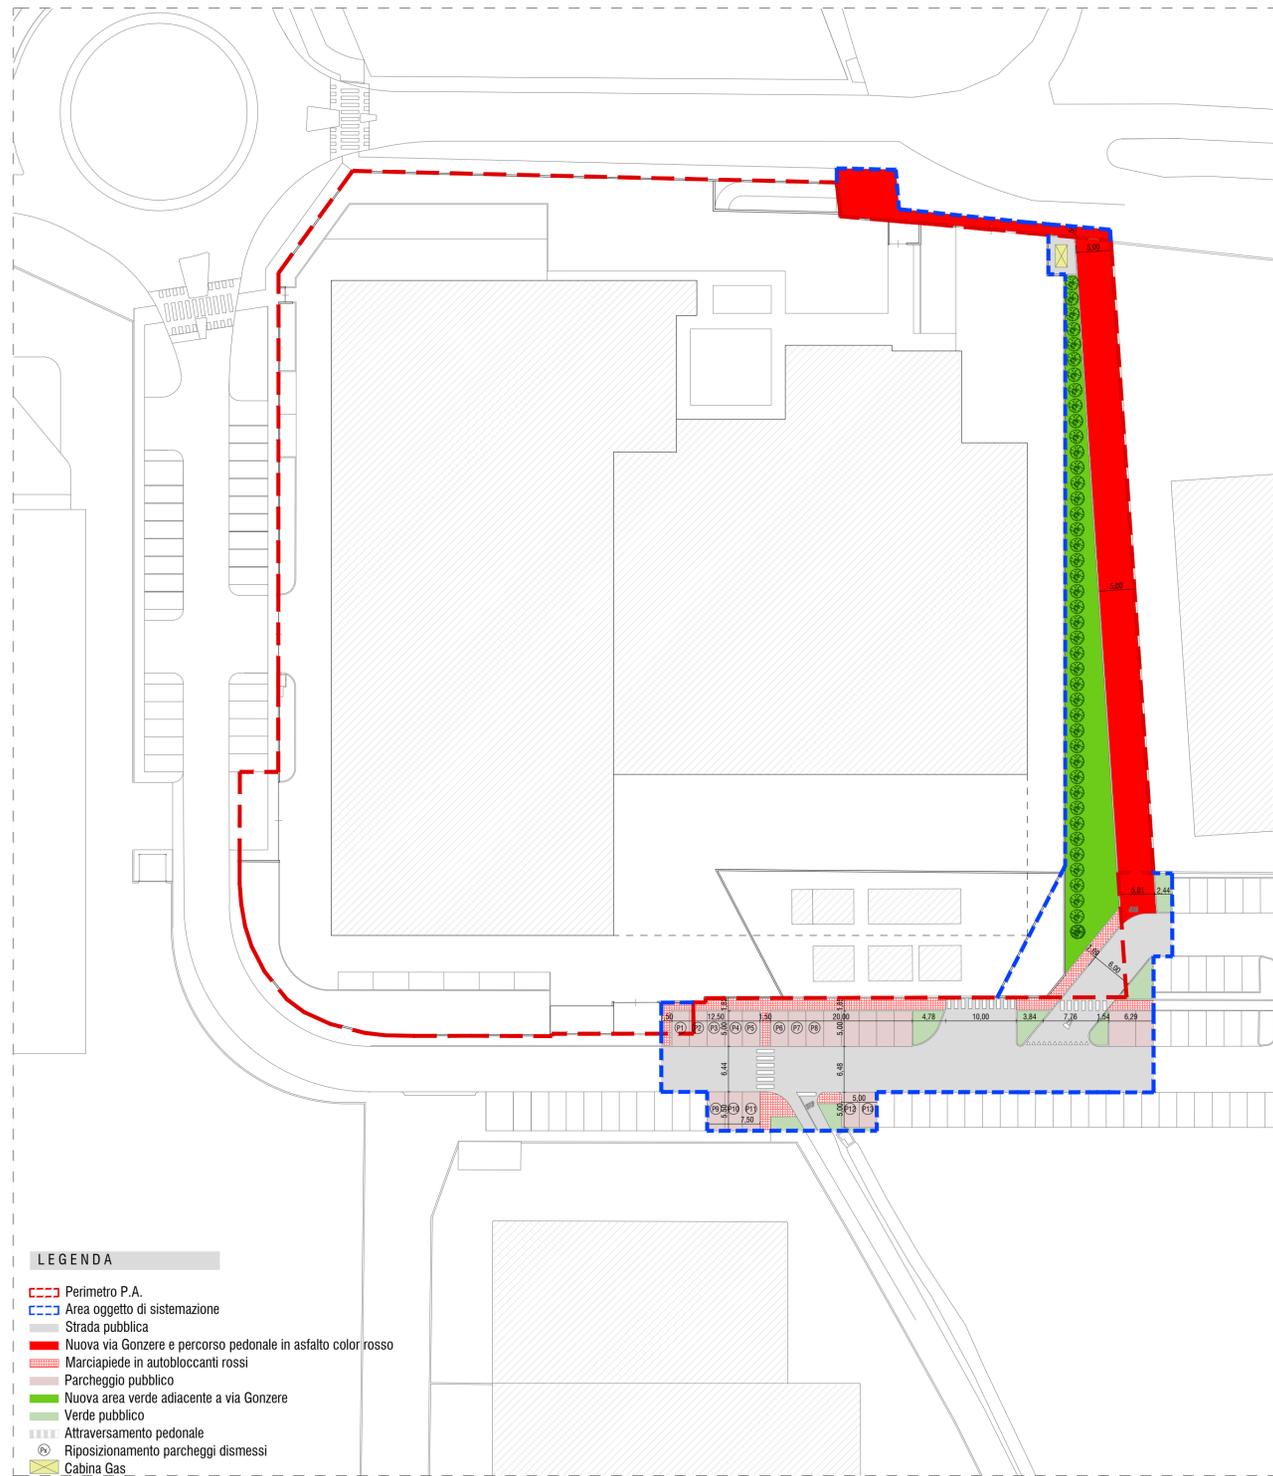


Fase 2  
Riposizionamento gattine in area da definirsi da parte dell'Amministrazione Comunale

CONFRONTO

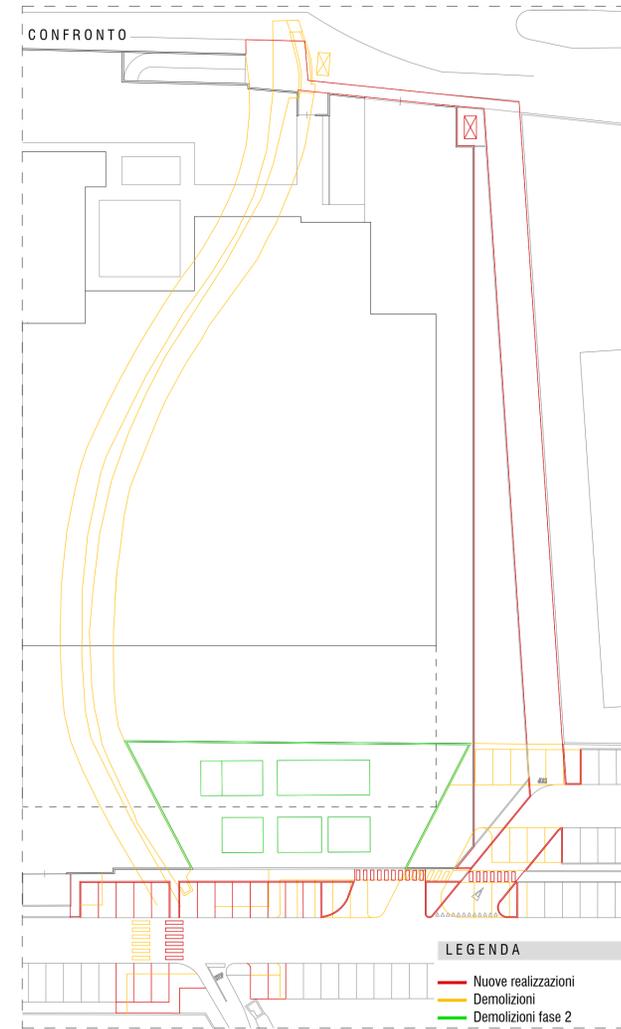

PLANIMETRIA GENERALE - COMPUTO PARCHEGGI

STATO DI FATTO

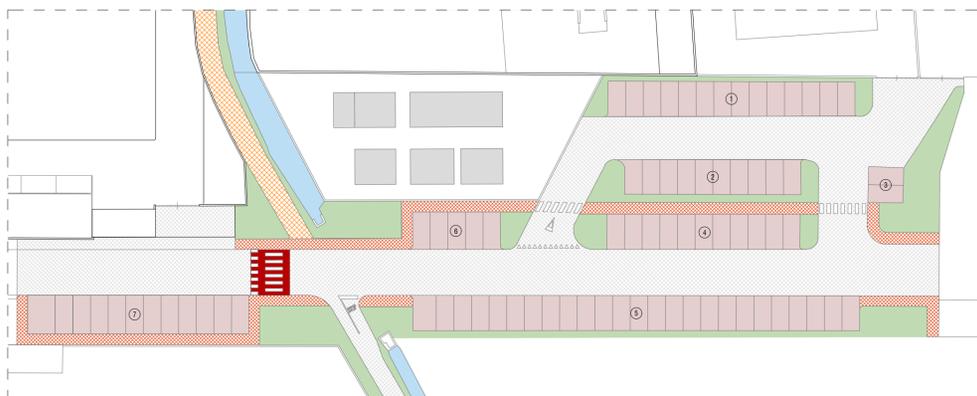


STATO DI FATTO

Blocco 1	14
Blocco 2	10
Blocco 3	2
Blocco 4	11
Blocco 5	25
Blocco 6	5
Blocco 7	12
TOTALE	79

PROGETTO

Blocco 1	8	-6
Blocco 2	6	-4
Blocco 3	2	invariato
Blocco 4	8	-3
Blocco 5	27	+2
Blocco 6	8	+3
Blocco 7	15	+3
Blocco 8	5	+5
TOTALE	79	invariato

PROGETTO

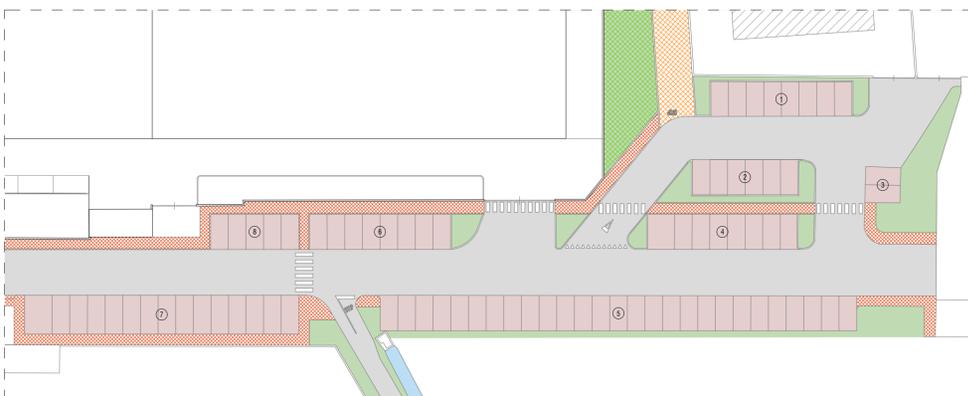

Comune di Palazzolo sull'Oglio  
Provincia di Brescia

PIANO ATTUATIVO N.4  
A DESTINAZIONE PRODUTTIVA

Int 3\_07a

Comittente:  
**MECCANICA 2 ELLE SRL**  
via Pontida 1 - 25036 Palazzolo sull'Oglio  
C.F. e P. IVA: 02810380986

Scala: 1:500

Commissa CBSA: 21-26

Commissa Planum: 680PZO

Data: GENNAIO 2023

Elaborato:  CBSA  PLANUM  ALTRI

File: 2023-01\_2126\_PA\_Altra Tavole\_Int 3\_11.dwg

Directory: \G126(C) SEZIONE URBANISTICA\05\_PA\106\_inseguimento

Disegnato: Bar Cip / Stra Cl / Cap L

Oggetto:

**PLANIMETRIA SISTEMAZIONE AREE ESTERNE  
STATO DI FATTO, PROGETTO E CONFRONTO**

Progettisti:



**CBSA INNOVATIVE SOLUTIONS**  
Studio Associato di Ingegneria e Urbanistica  
ing Capoferrì Giobattista - ing Barzani Gian Franco  
Piazza Roma, 29 - 25036 Palazzolo s/O (Bs)  
C.F. e P.IVA 01506840980

www.studiocbsa.com  
Telefono 030 740 10 53  
Fax 030 740 06 66  
info@studiocbsa.com  
studiocbsa@pec.it



**Planum**  
Studio Tecnico Associato  
Cadenelli Consuelo & Loda Alessio  
Via Breda, 22 - 25079 Volarno (Bs)  
C.F. e P.IVA 03871130969

www.planumstudio.it  
Telefono 0365 37 44 99  
Fax 0365 37 44 99  
info@planumstudio.it  
pec@pec.planumstudio.it

data:

1/11/2022

revisione:

0\_Prima Emissione

disegnato:

Bar Cip / Stra Cl / Cap L

approvato:

Bar Cip

Per cliente  Per approvazione

Per revisione  Per cantiere