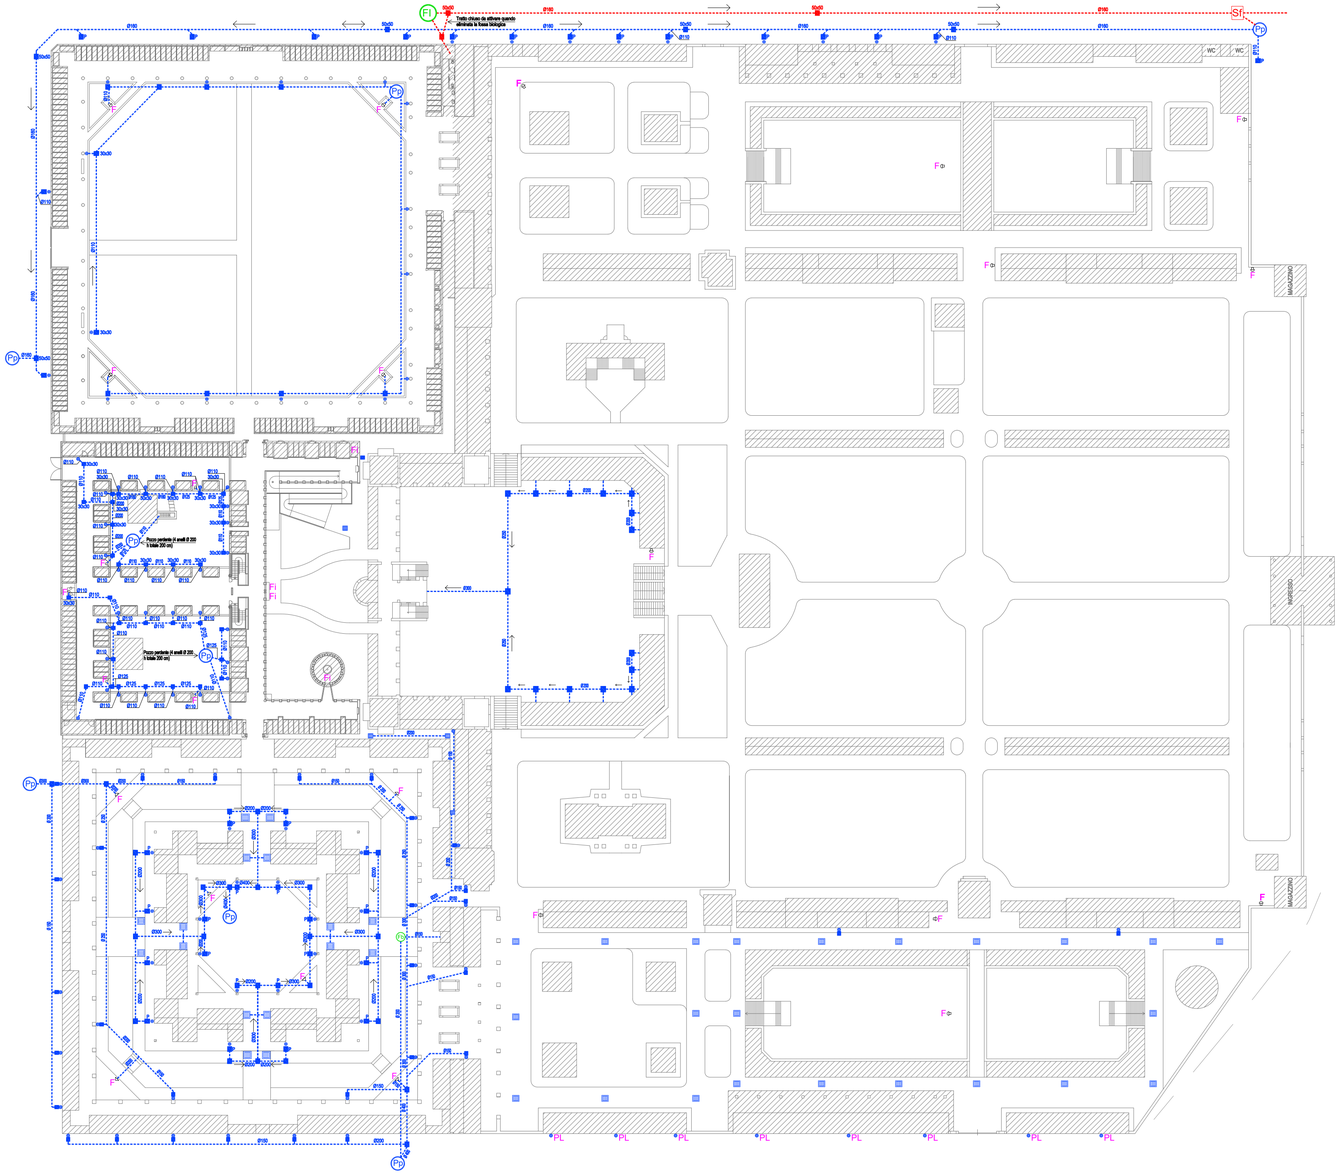

PLANIMETRIA GENERALE 1 : 5 0 0

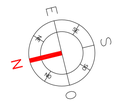

ORIENTAMENTO PLANIMETRIA

LEGENDA SIMBOLI

- RETE RACCOLTA ACQUE NERE
- RETE RACCOLTA ACQUE BIANCHE
- GRIGLIA RACCOLTA ACQUE METEORICHE
- POZZETTO RETE ACQUE NERE
- POZZETTO SIFONE FIRENZE
- POZZETTO RETE ACQUE METEORICHE
- FOSSA PERDENTE
- POZZO PERDENTE
- FOSSA BIOLOGICA
- FOSSA BIOLOGICA - TIPO HIMOFF
- PLUVIALE
- POZZETTO PIEDE PLUVIALE
- FONTANA
- FONTANA LIVELLO INFERIORE
- PLUVIALE CON RECAPITO AL SUOLO

CITTA' DI PALAZZOLO SULL'OGLIO
PROVINCIA DI BRESCIA
Via XX Settembre n°32 25036 Palazzolo sull'Oglio (BS)
e-mail: edilizia.privata@comune.palazzolosulloglio.bs.it
UFFICIO TECNICO - SETTORE URBANISTICA

PIANO REGOLATORE CIMITERIALE

D.P.R. 10 settembre 1990 n. 285, R.R. 9 novembre 2004 n. 6, L.R. 30 dicembre 2009 n. 33

Oggetto tavola:

Cimitero del Capoluogo
ZONIZZAZIONE
STATO DI FATTO
pianta piano terra con rilievo
rete fognaria

Tavola n°

3A

Scala: **1:500**

Data: **Giugno 2021**

Il Sindaco | Il Segretario | Il Responsabile del Procedimento

APPROVATO CON DELIBERA DEL C.C. n° 52 DEL 30/11/2021