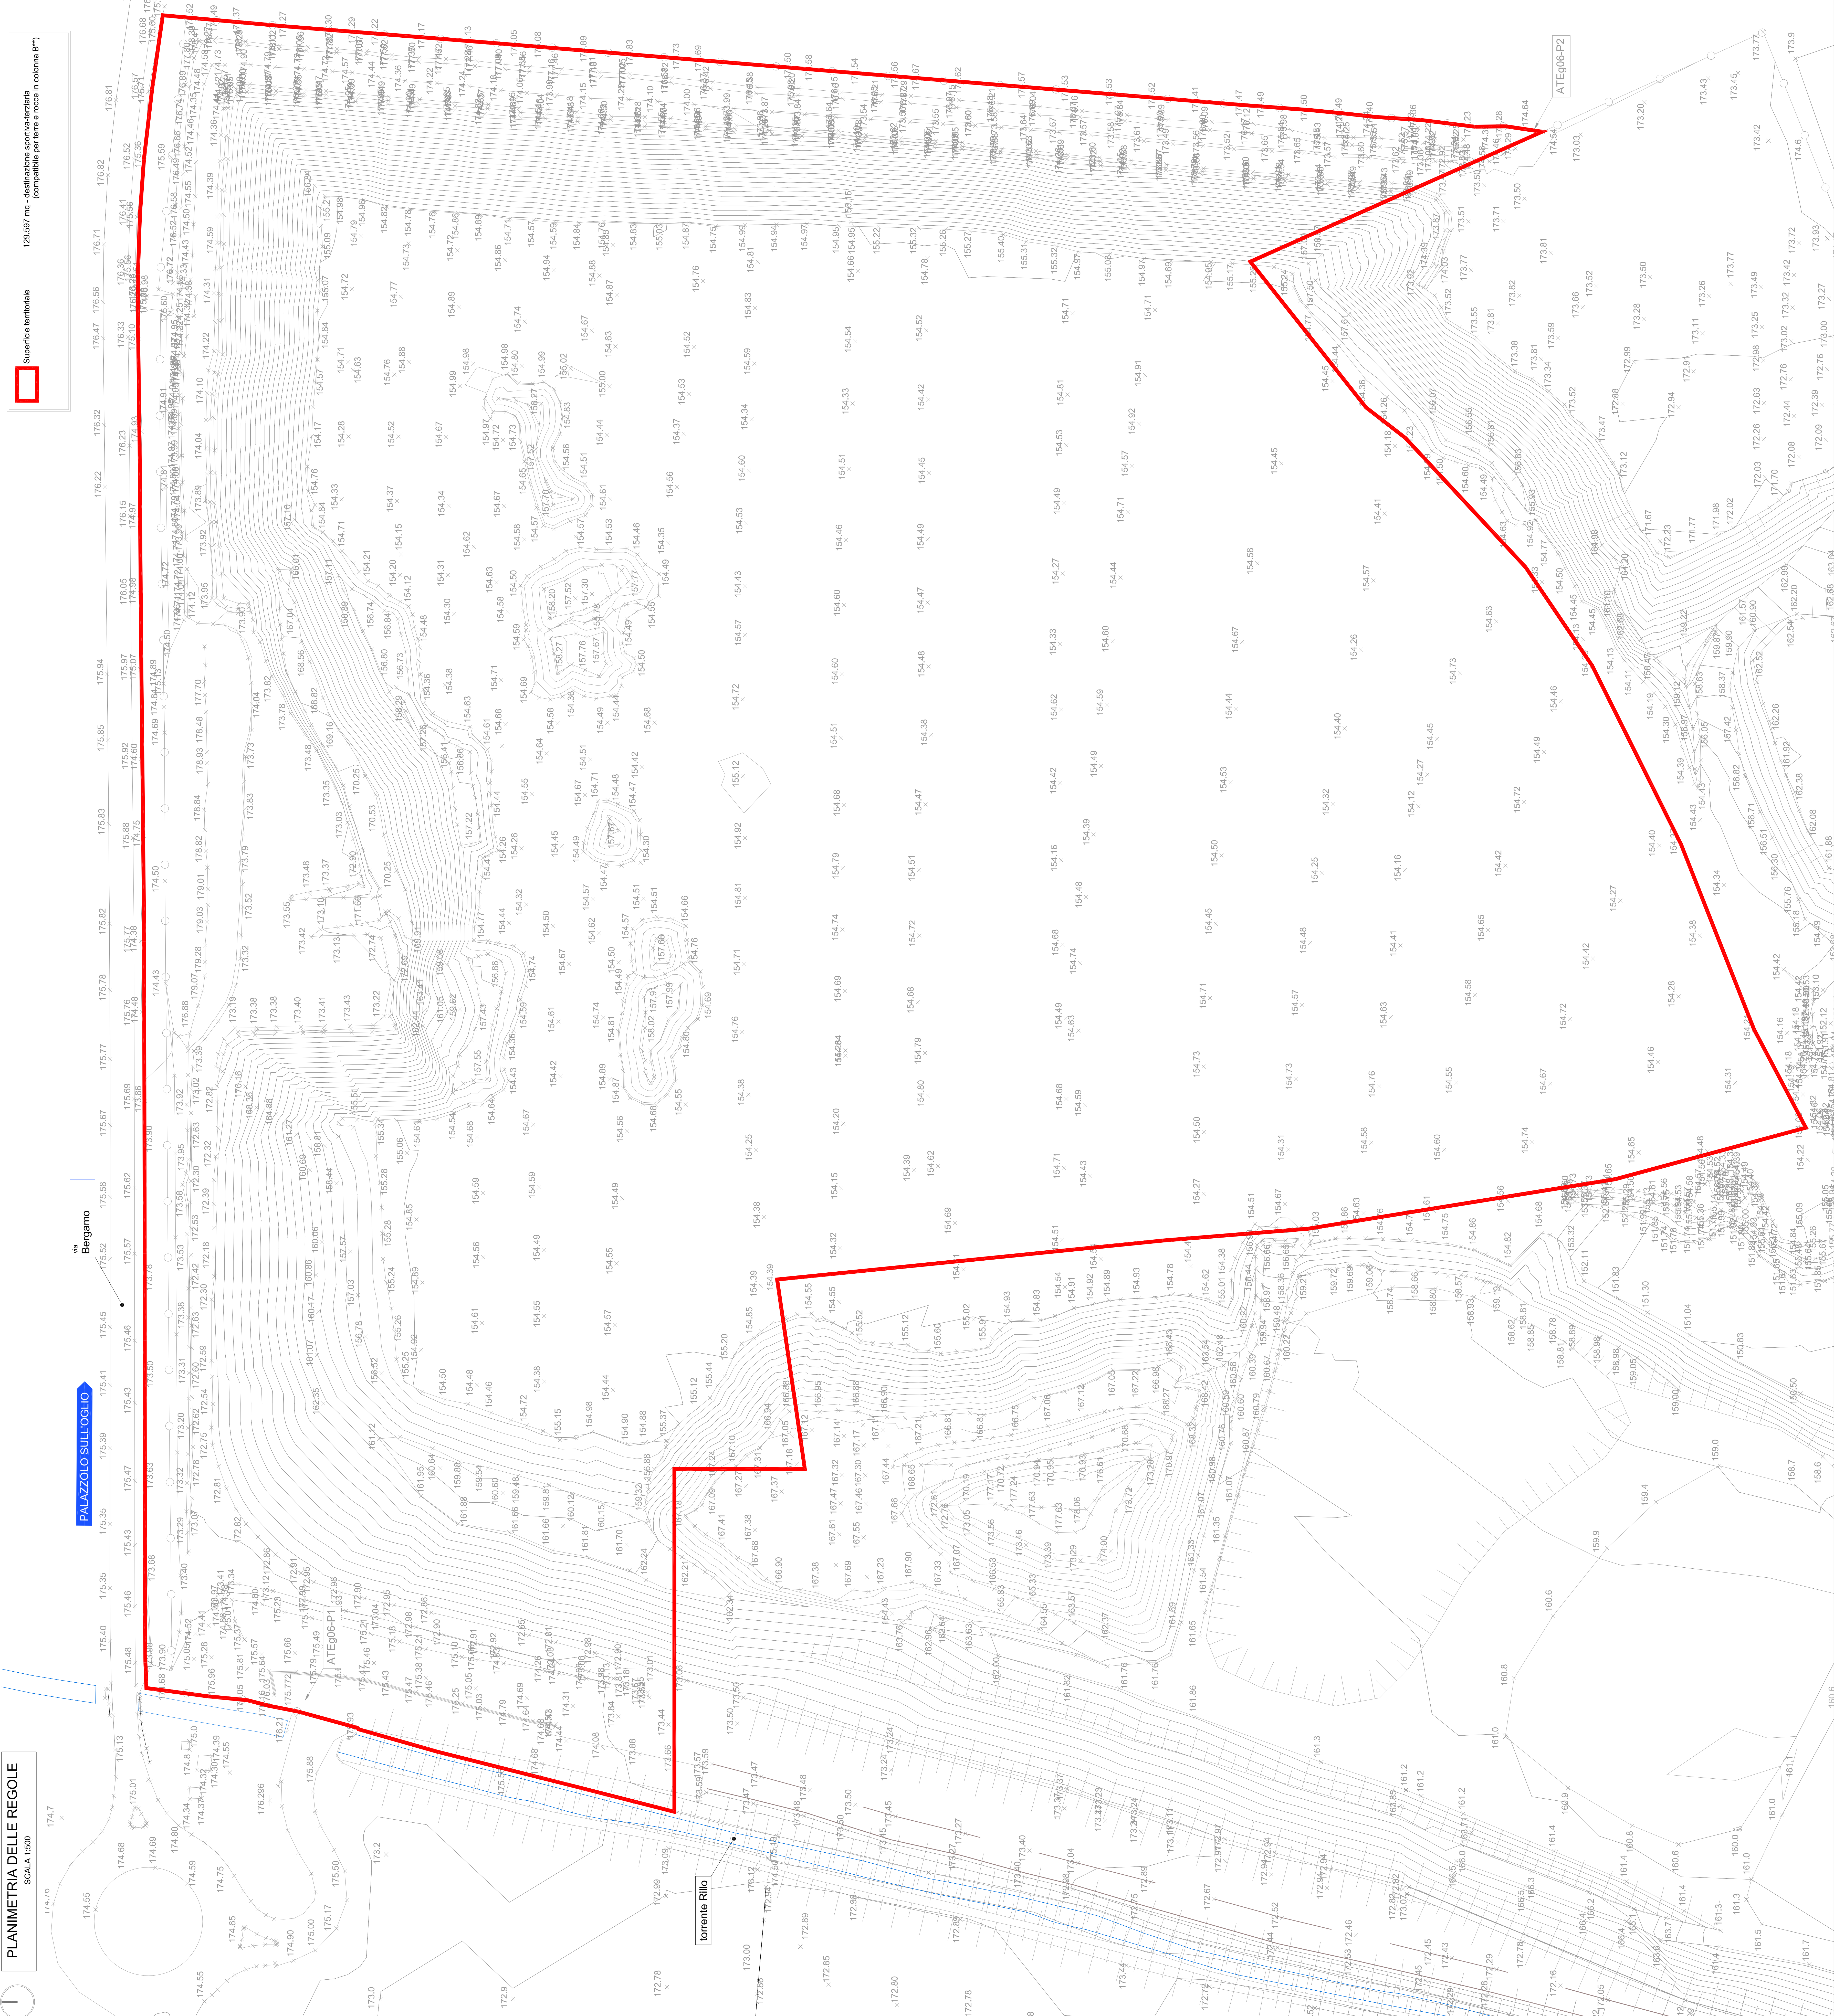


PLANIMETRIA DELLE REGOLE

## DOCUMENTAZIONE FOTOGRAFICA

[illegible]