PROFILO B-B
SCALA 1:500

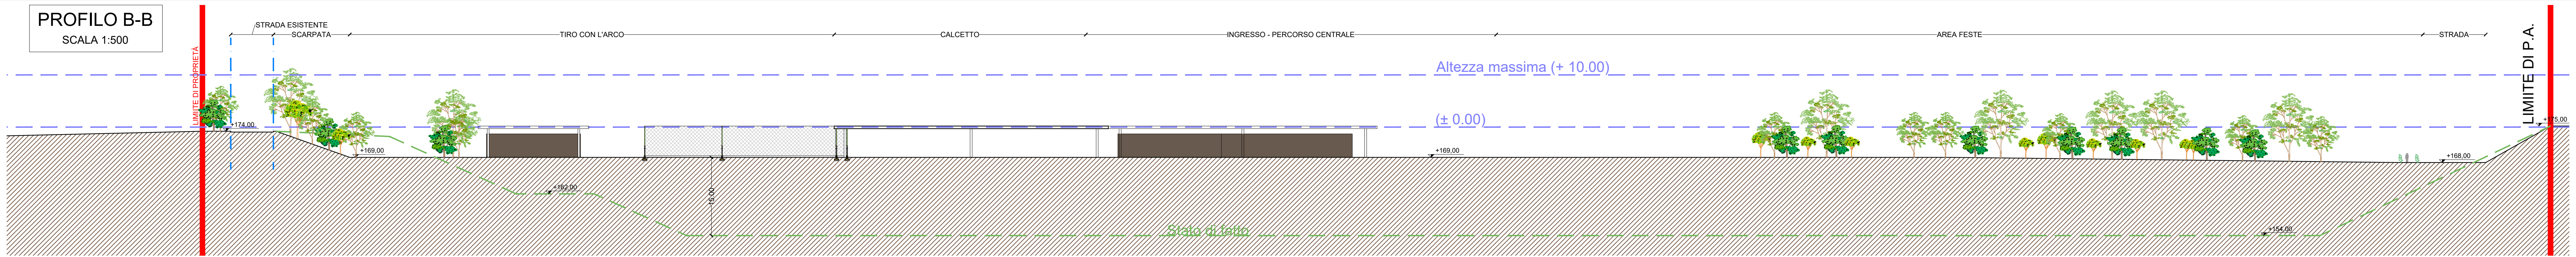

PLANIMETRIA DELLE REGOLE
SCALA 1:500

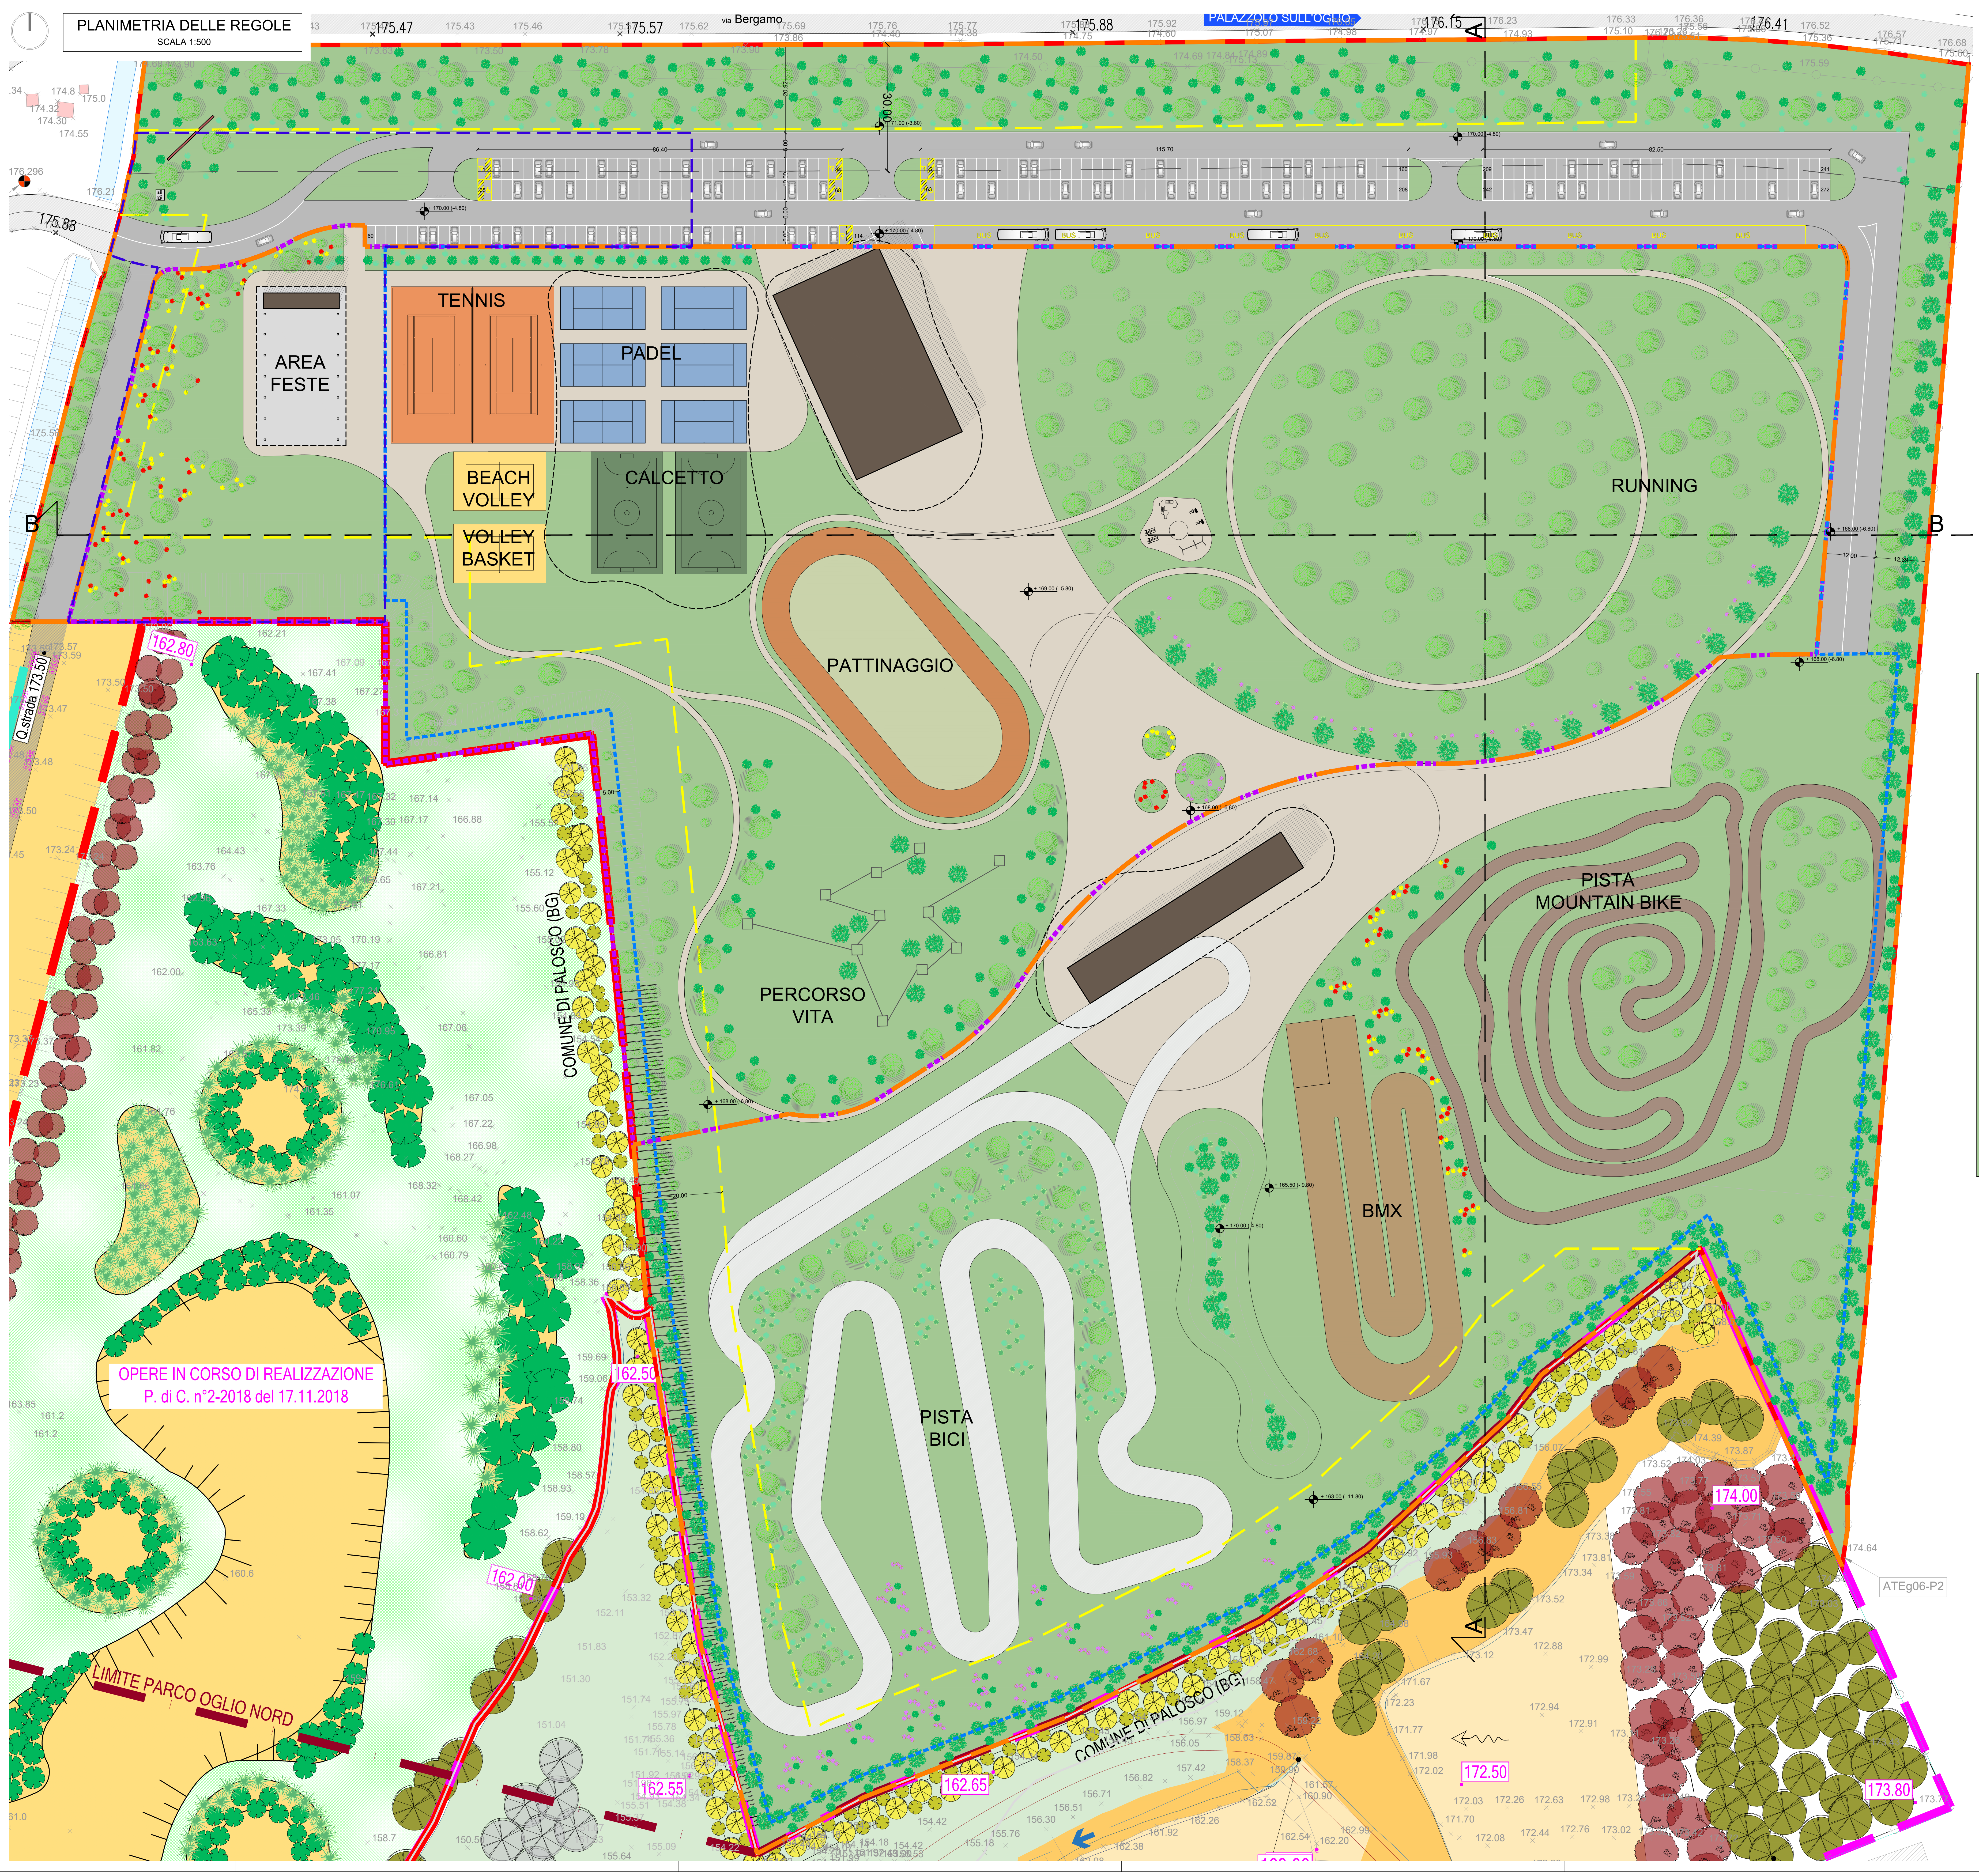

PROFILO A-A
SCALA 1:500

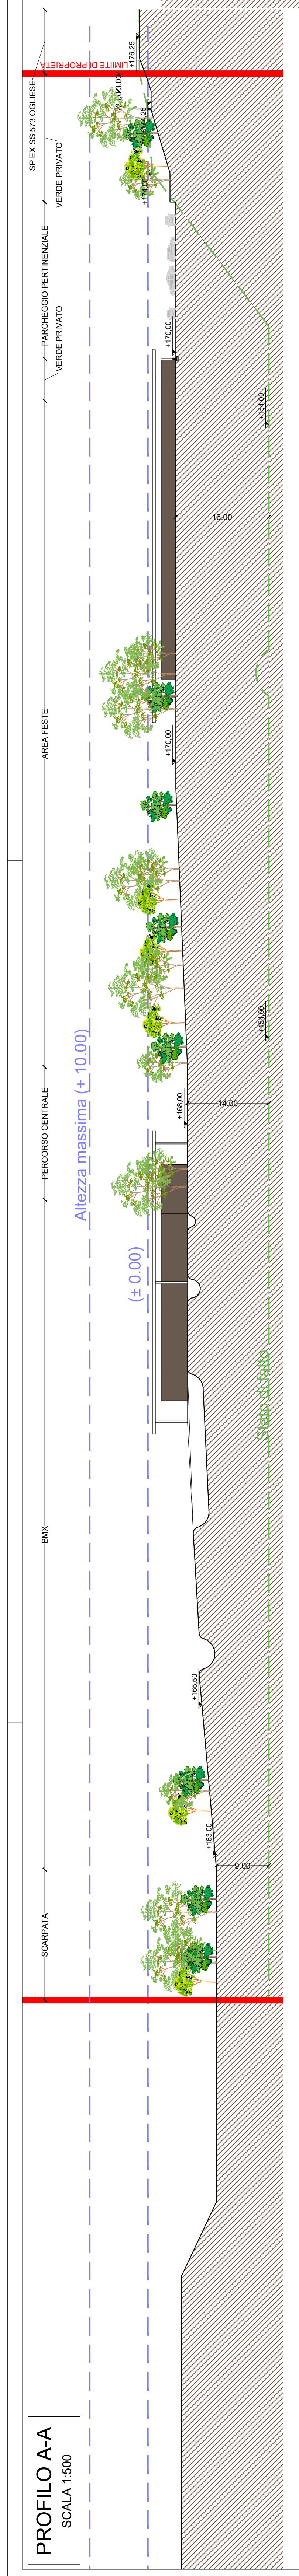

SCHEMA DEI LOTTI FUNZIONALI

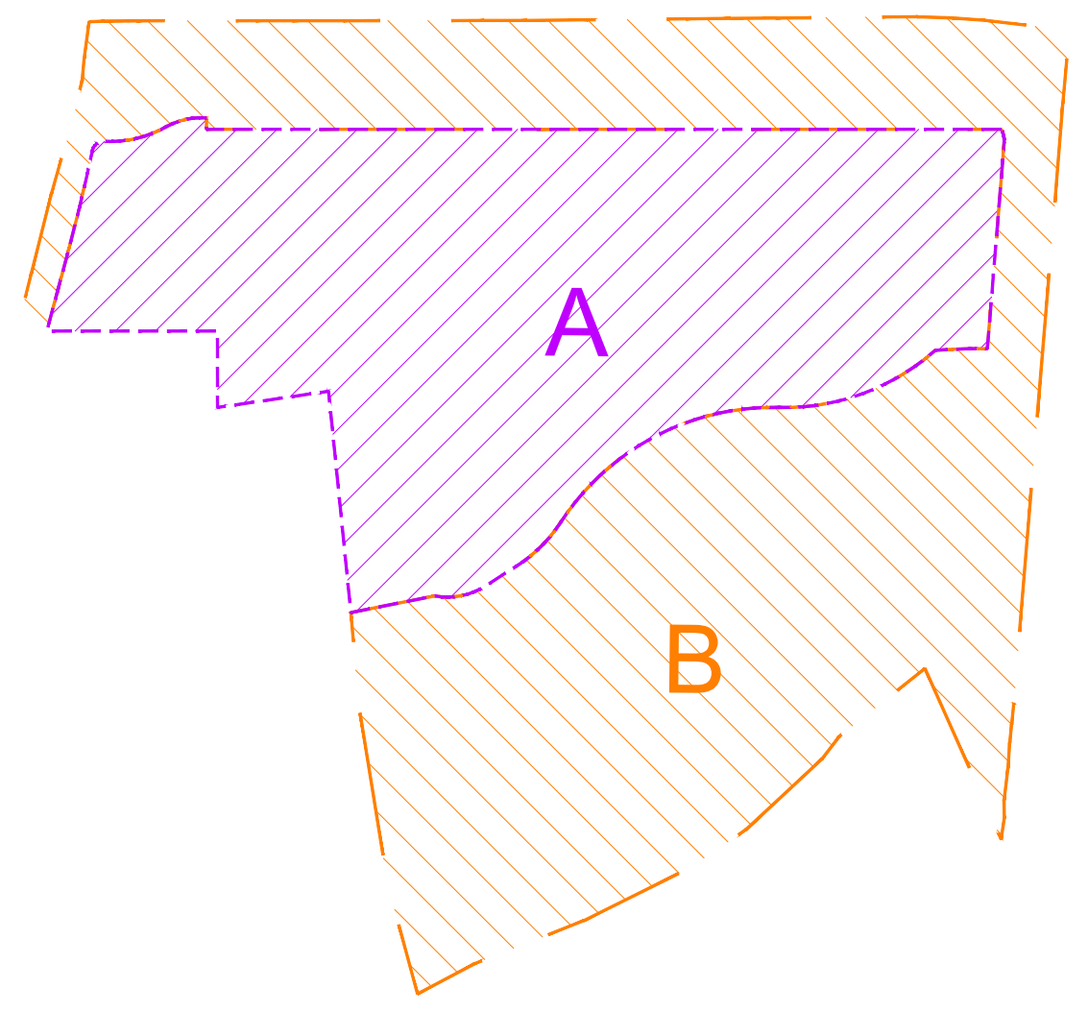

PIANTA TIPO AREA FESTE
SCALA 1:200

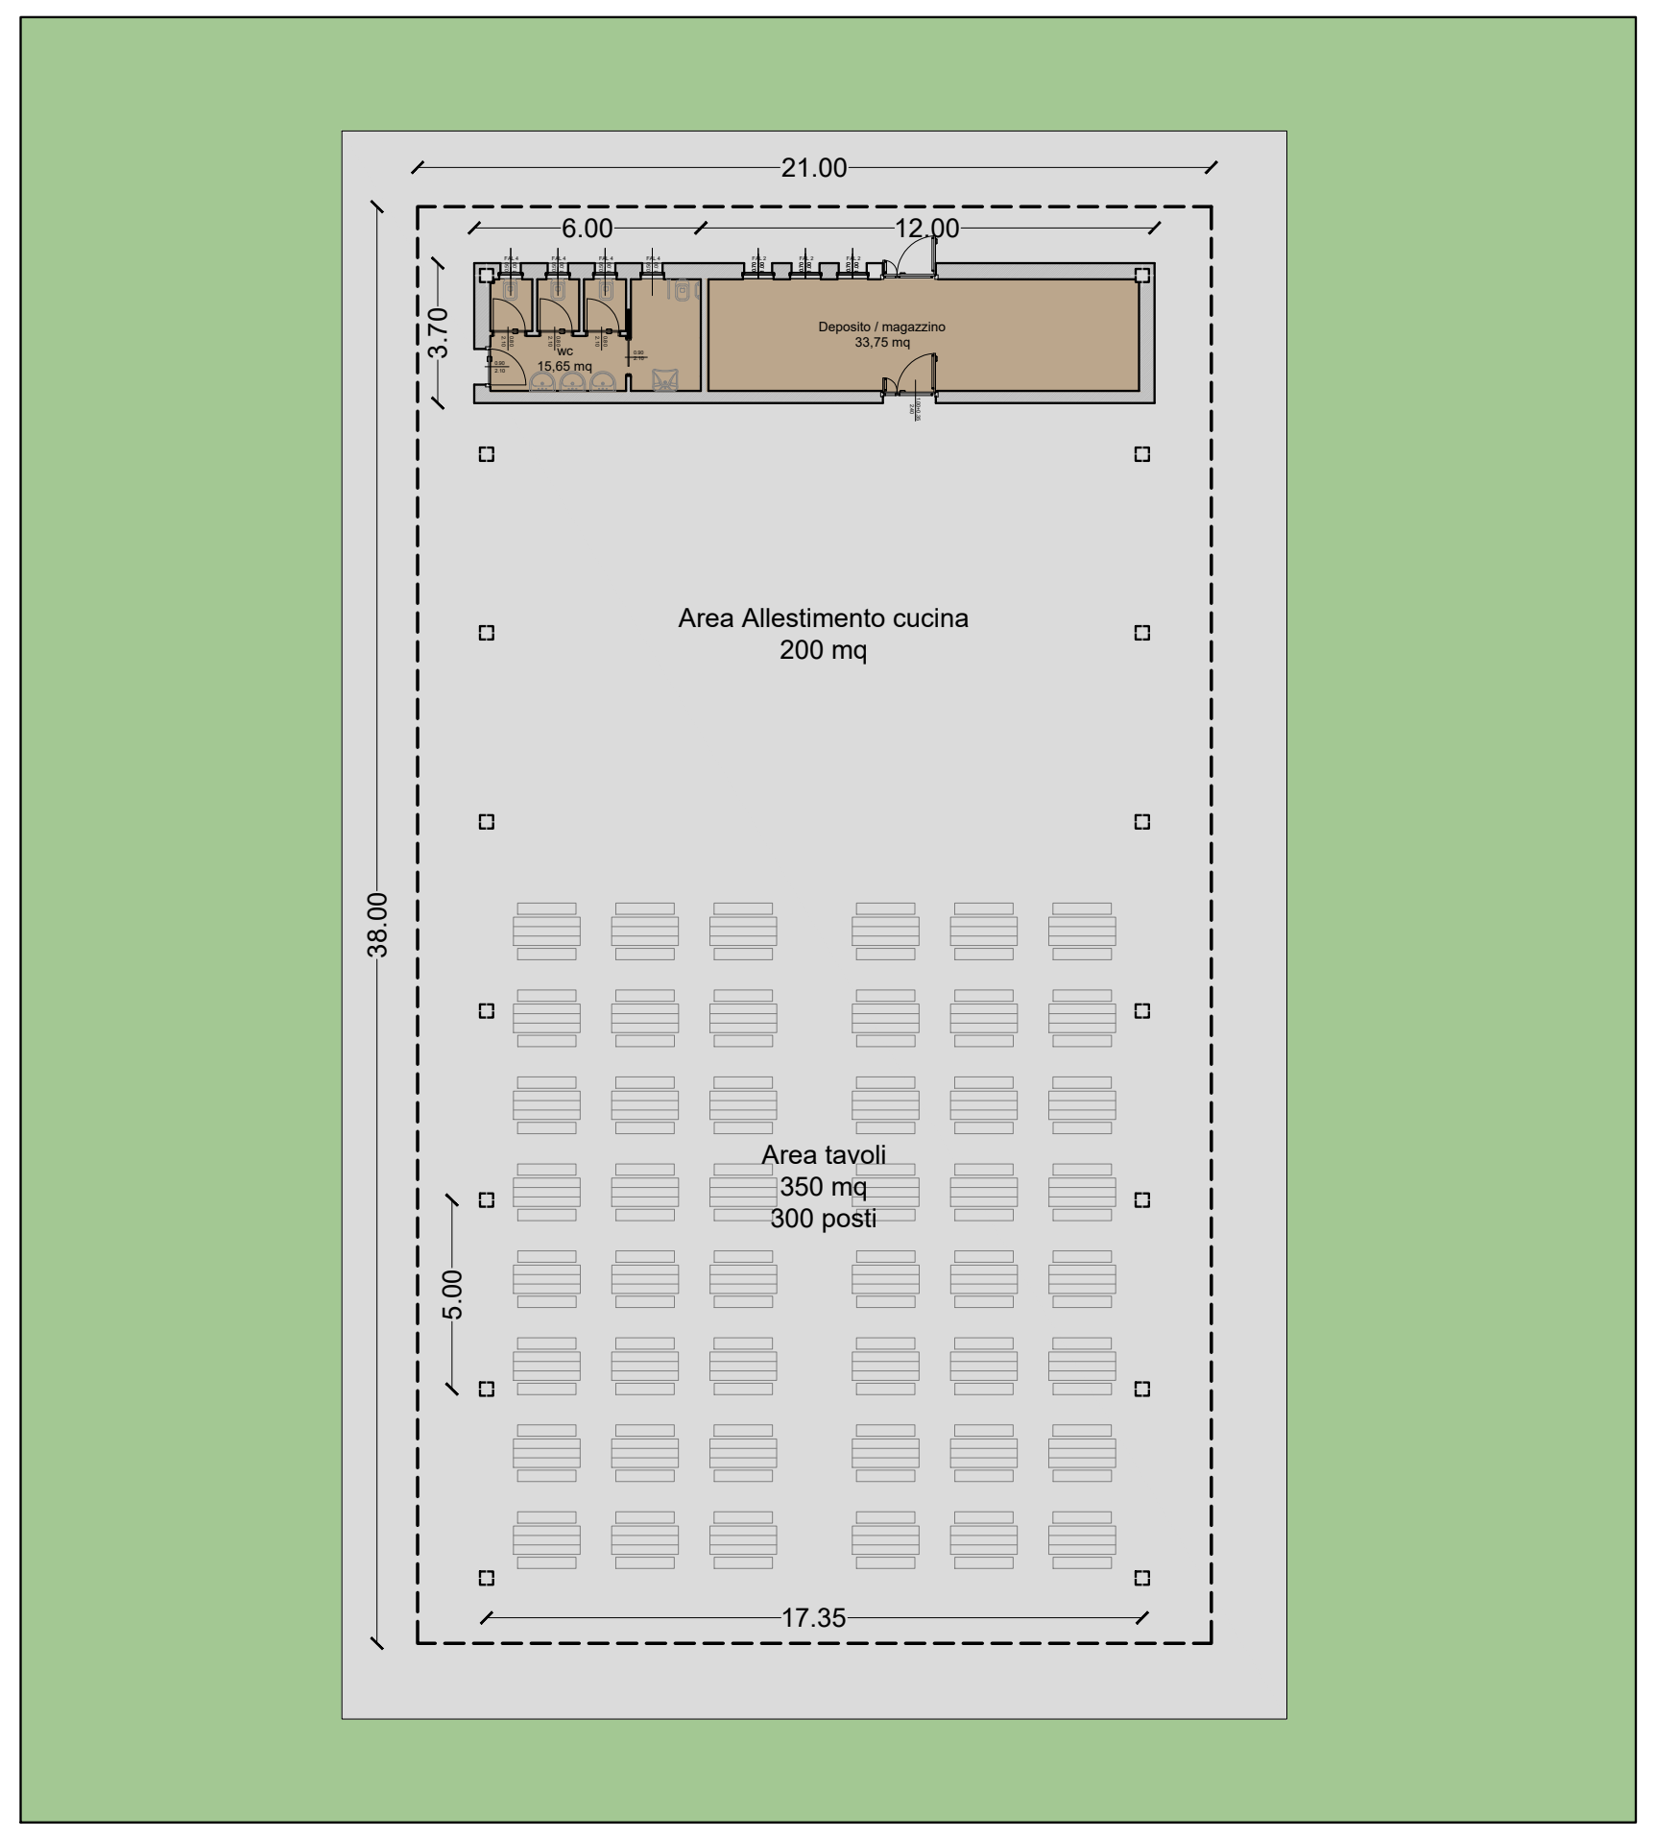

🟥	Superficie territoriale	129.597 mq - destinazione sportiva-terziaria
▭	Limite verde mitigativo	
▭	Area di galleggiamento edifici privati	94.926 mq
▭	Lotto funzionale A	55.394 mq (riempimento con terre e rocce col. A* e B**)
▭	Lotto funzionale B	74.203 mq (riempimento con terre e rocce colonna B**)
▭	Area pubblica di pertinenza area festa	9.362 mq

PROGETTO
AMBITO DI TRASFORMAZIONE N.15 "ex ATE n.06" - CAVA BOSCO SPORTIVO - TERZIARIO

OGGETTO
VALUTAZIONE AMBIENTALE STRATEGICA

ELABORATO
PLANIVOLUMETRCO DI PROGETTO
PROFILI AMBIENTALI

ALLEGATO
04

REVISIONE	OGGETTO DI AGGIORNAMENTO	DATA	DISEGNATORE	CONTROLLO
00	prima emissione	17.05.2023	FA	SC
01	aggiornamento a seguito incontro con A.C. (colonna A-B)	17.05.2024	BA	SC

COMUNE DI
PALAZZOLO SULL'OGLIO
(Provincia di Brescia)

COMMESSA 027 2019
STATO DI AVANZAMENTO PD REV. 01
027_19 PII_VAS Tav.04_Planivolumetrico_00

PROPRIETARIO-ATTUATORE:
IMPRESA MILESI GEOM. SERGIO S.R.L.

L' AMMINISTRATORE UNICO

IL DIRETTORE TECNICO

General contractor progettazione
DOMUS
ing&arch
Seriate (Bg) via Pastrengo n°1/c
tel. 035/30.39.04
c.f./p.iva 03557580168
e-mail: domus@studiodomus.net
web: www.studiodomus.net
Iscritta al casellario delle società
di Ingegneria e professionisti - ANAC

I PROGETTISTI SI RISERVANO LA PROPRIETA' INTELLETTUALE DEL PRESENTE DISEGNO, AI SENSI DELLA LEGGE 22/4/1941 NR. 633.