


PLANIMETRIA 1:100
STATO DI FATTO

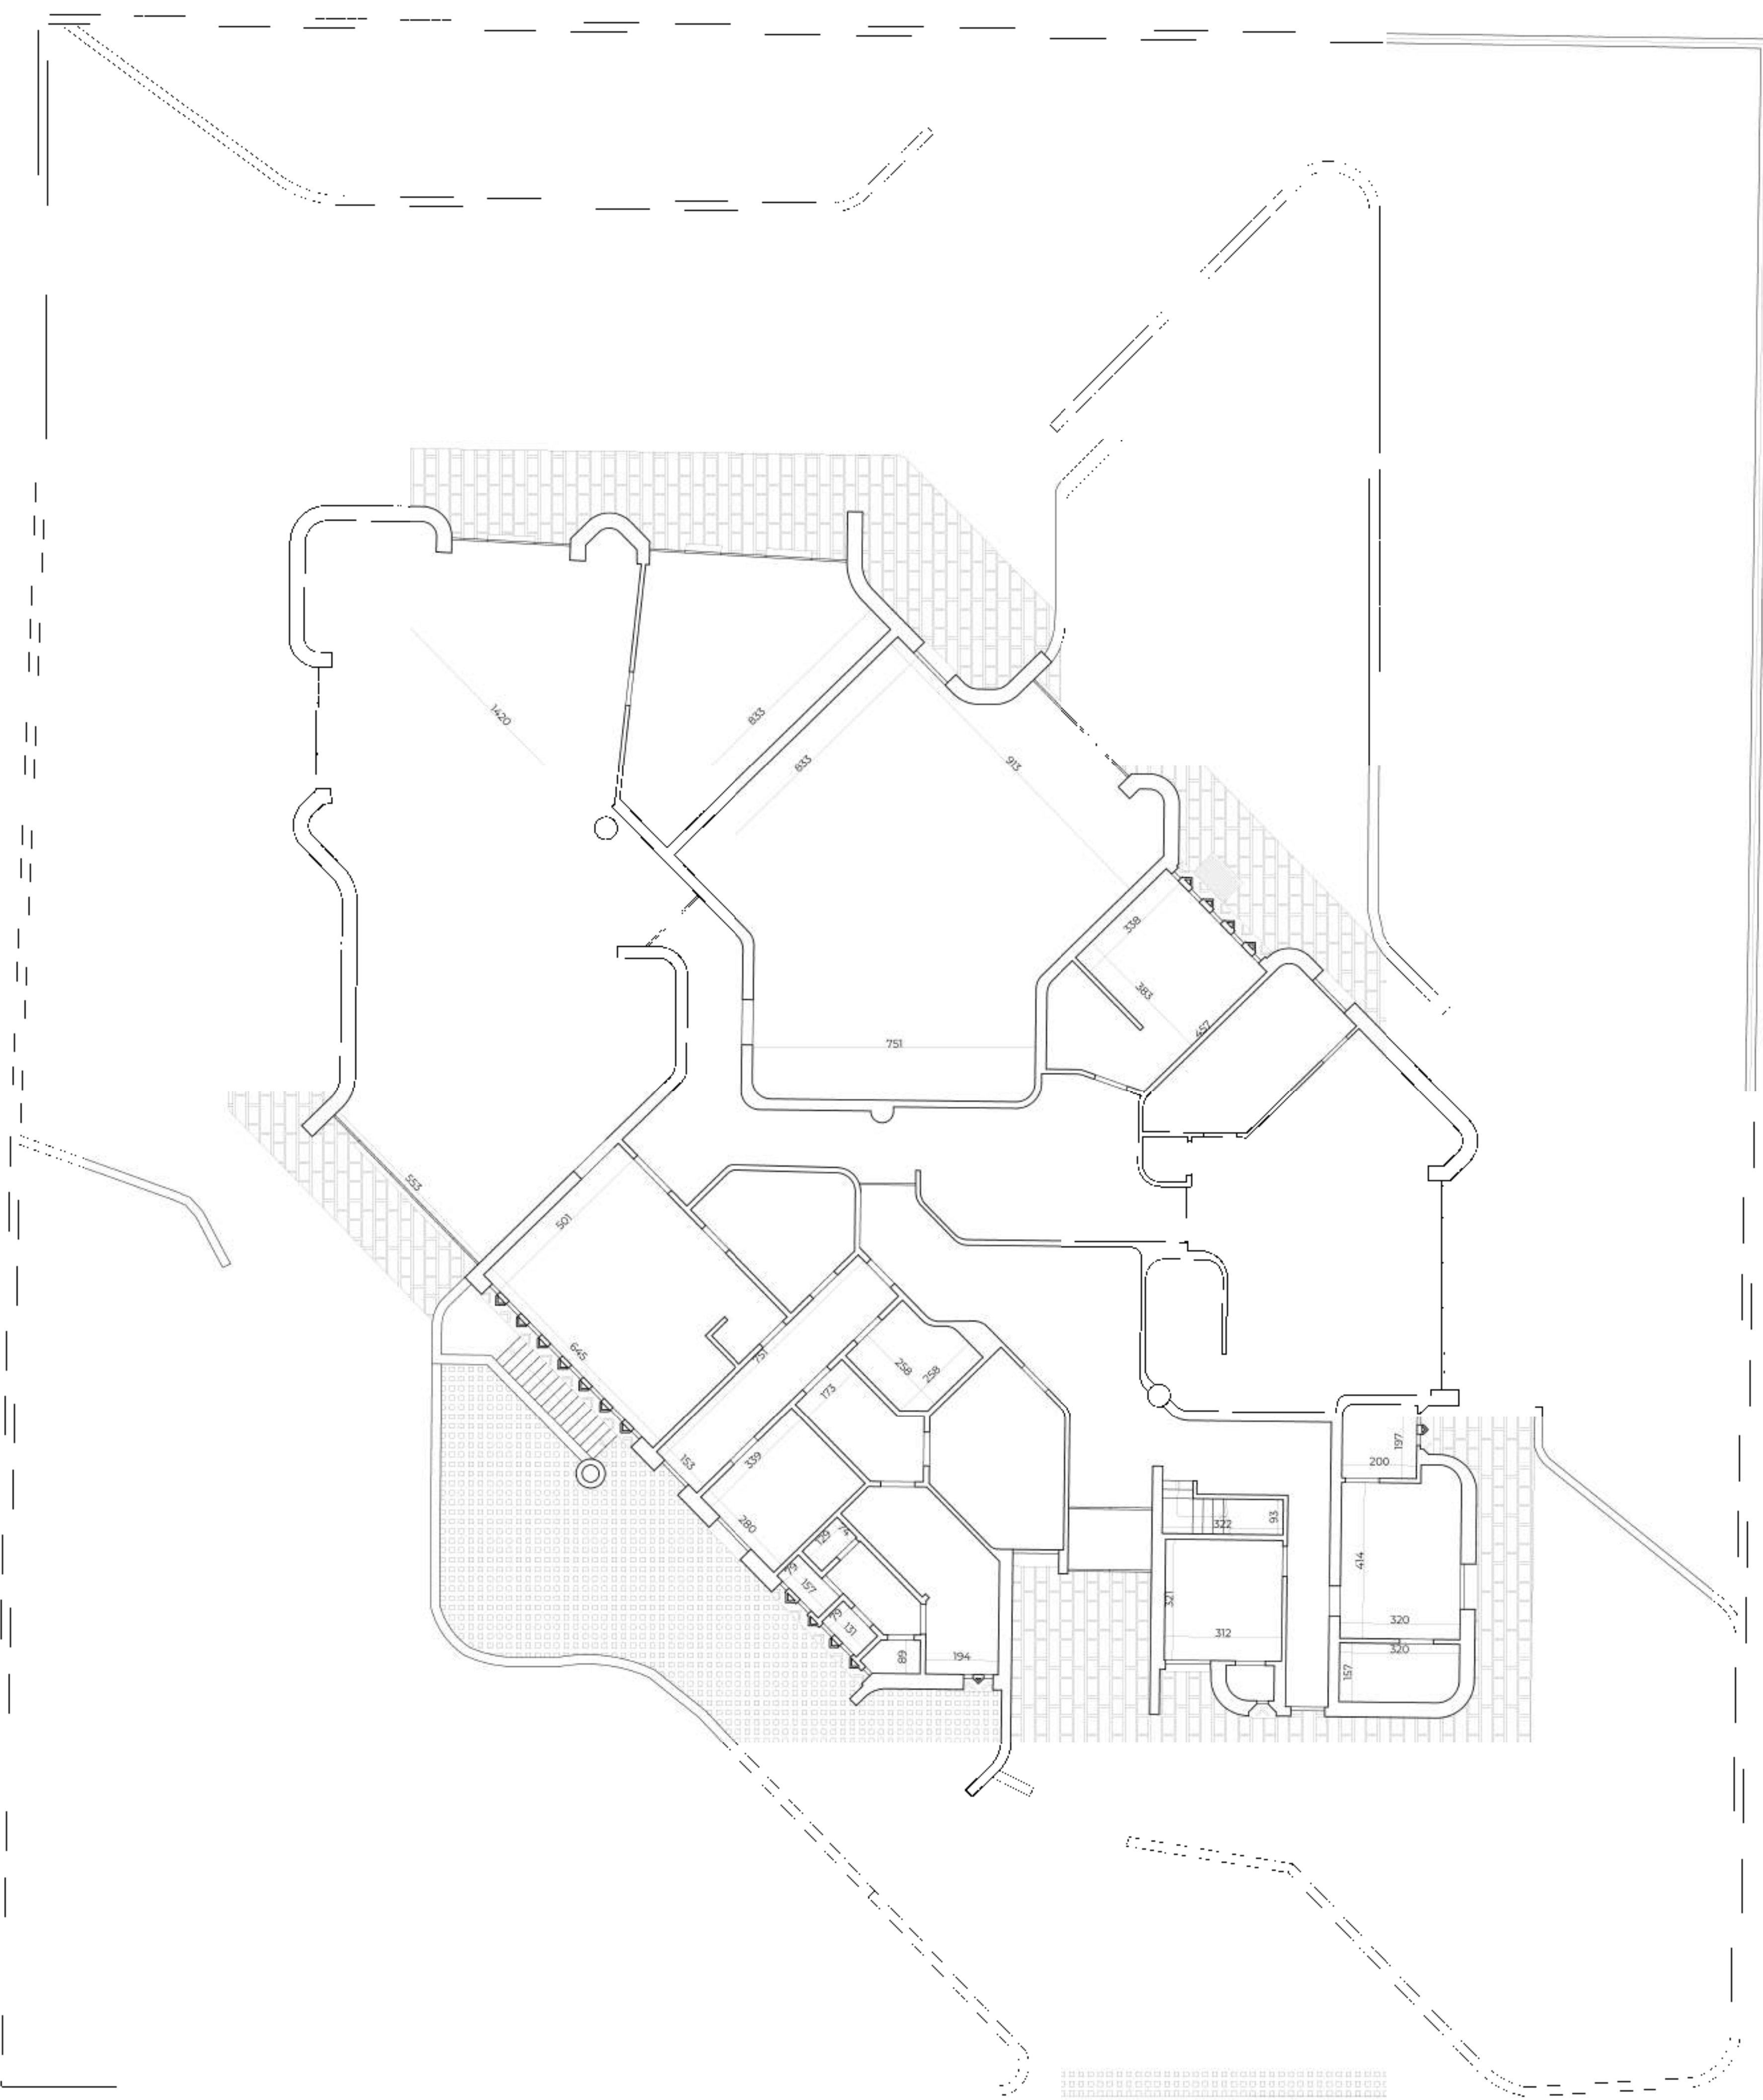

VIA ATTIRACLIO



ESTRATTO P.G.T.



VISTA SATELLITARE



ESTRATTO MAPPA



LIVELLO PROGETTAZIONE		BIM		AMMINISTRATIVA	
PRELIMINARE		LIVELLO DI DETTAGLIO		GENERALE	
DEFINITIVO		LOD100		EDILE ARCHIT.	
ESECUTIVO		LOD200		IMPIANTI ELETTRICI	
STATO		LOD300		IMPIANTI MECCANICI	
ATTUALE		LOD350		SICUREZZA CANT.	
PROGETTO		LOD400		STRUTTURE	
COMPASATIVO		LOD500		PREVENZIONE INC.	
REVISIONE N.	DATA	DESCRIZIONE	REDAZ.	CONTR.	APPROV.
00	10.05.2021	Prima emissione	NT	SL	SL
01	30.07.2021	Aggiornamento	SL	SL	SL
02	22.10.2021	Aggiornamento	MB	SL	SL
03	13.12.2021	Aggiornamento	MB	SL	SL

enNova S.R.L. SOCIETÀ D'INGEGNERIA VIA XVI LUGLIO, 21 - PALAZZOLO S/O (BS) WWW.ENNOVASRL.COM - INFO@ENNOVASRL.COM - 030.33.79.998	
RIQUALIFICAZIONE DELL'ASILO NIDO "IL GIRASOLE" via Attiraglio 21 - Palazzolo s/O (BS) CUP: 34932000600005	DATA: 10.05.2021 REVISIONE: 03-13.12.2021
PLANIMETRIA GENERALE	TAV. N. 01arch
COMMITTENTE: COMUNE DI PALAZZOLO S/O	PROGETTISTA: ING. LUIGI SICCHMONDI RIF INT. 005-GAR-2021

Il contenuto del presente elaborato è tutelato dalla Legge sul Diritto d'Autore.
Ogni riproduzione anche parziale deve essere autorizzata da Ennova Srl - Società di Ingegneria