




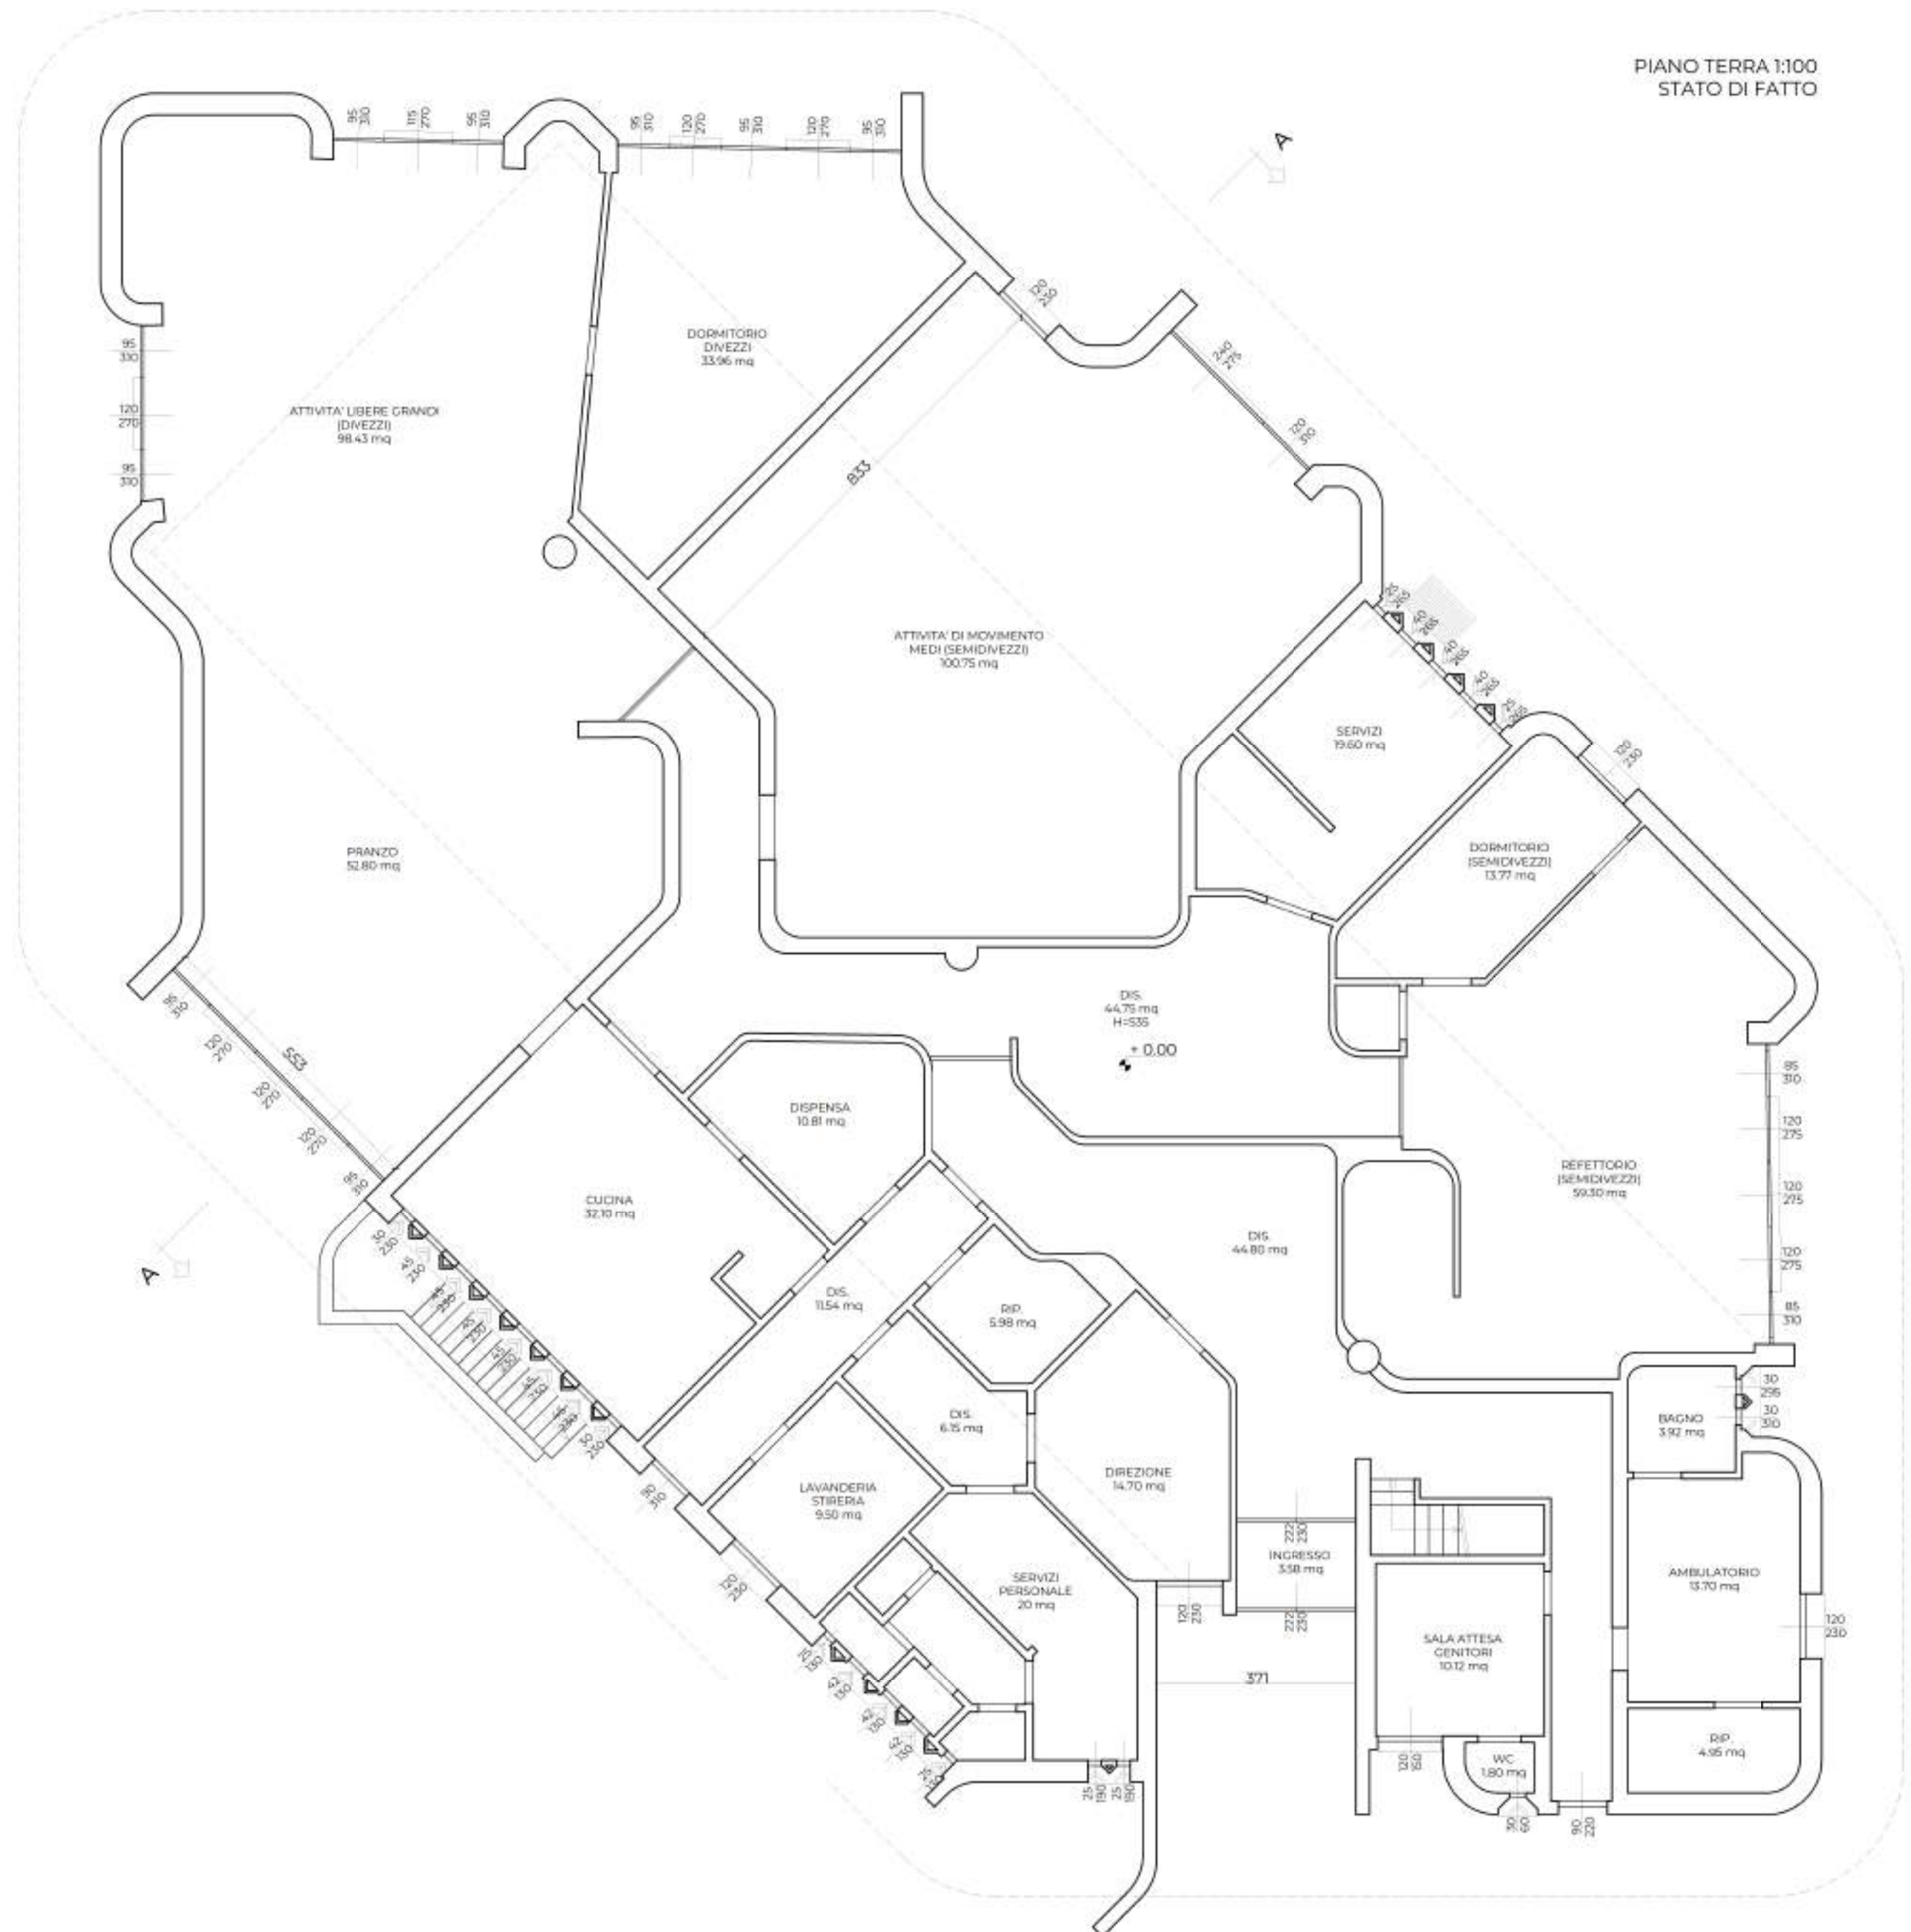


PIANO TERRA 1:100
STATO DI FATTO

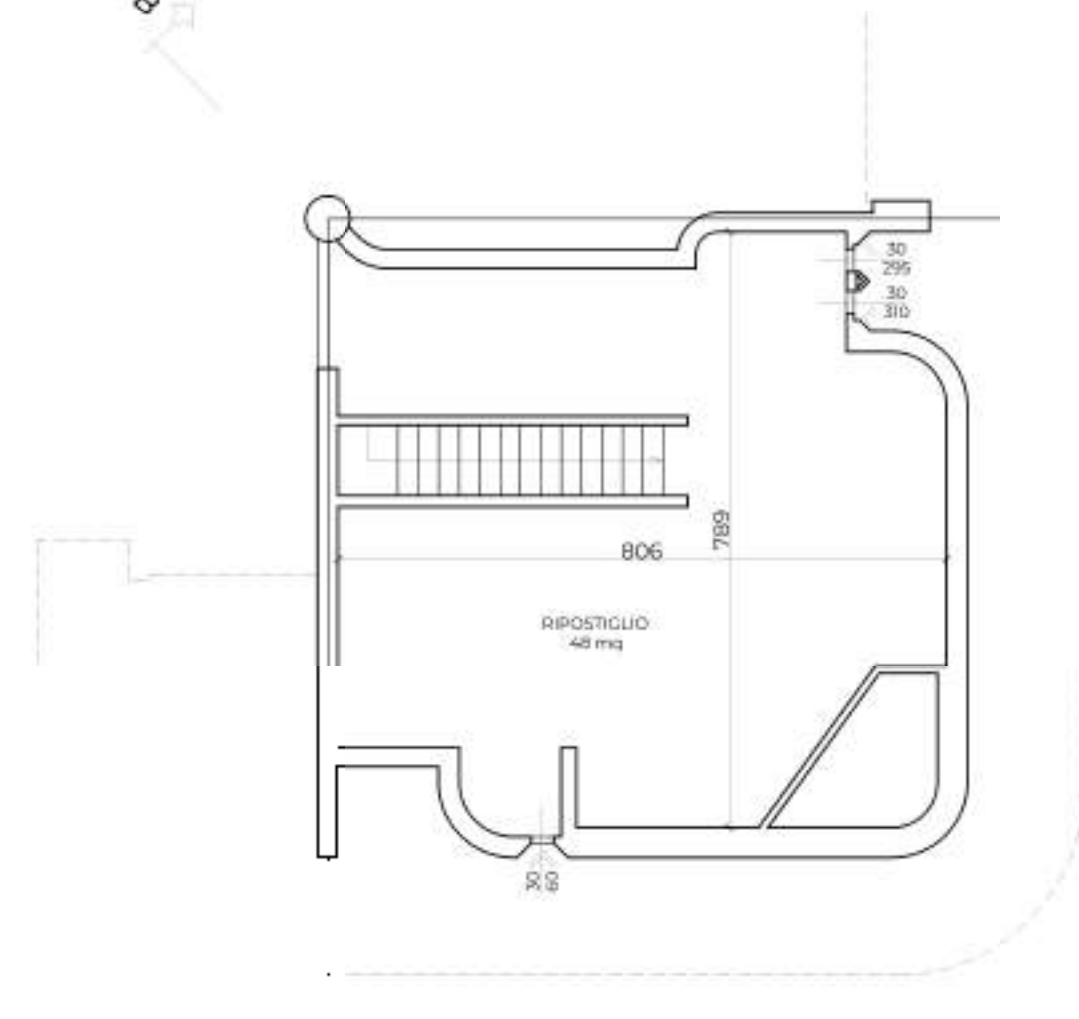

PIANO PRIMO 1:100
STATO DI FATTO

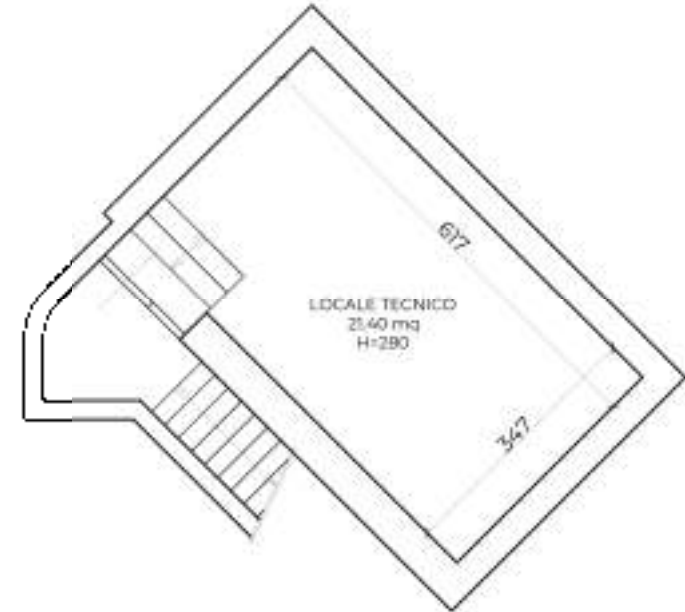

PIANO INTERRATO 1:100
STATO INVARIATO

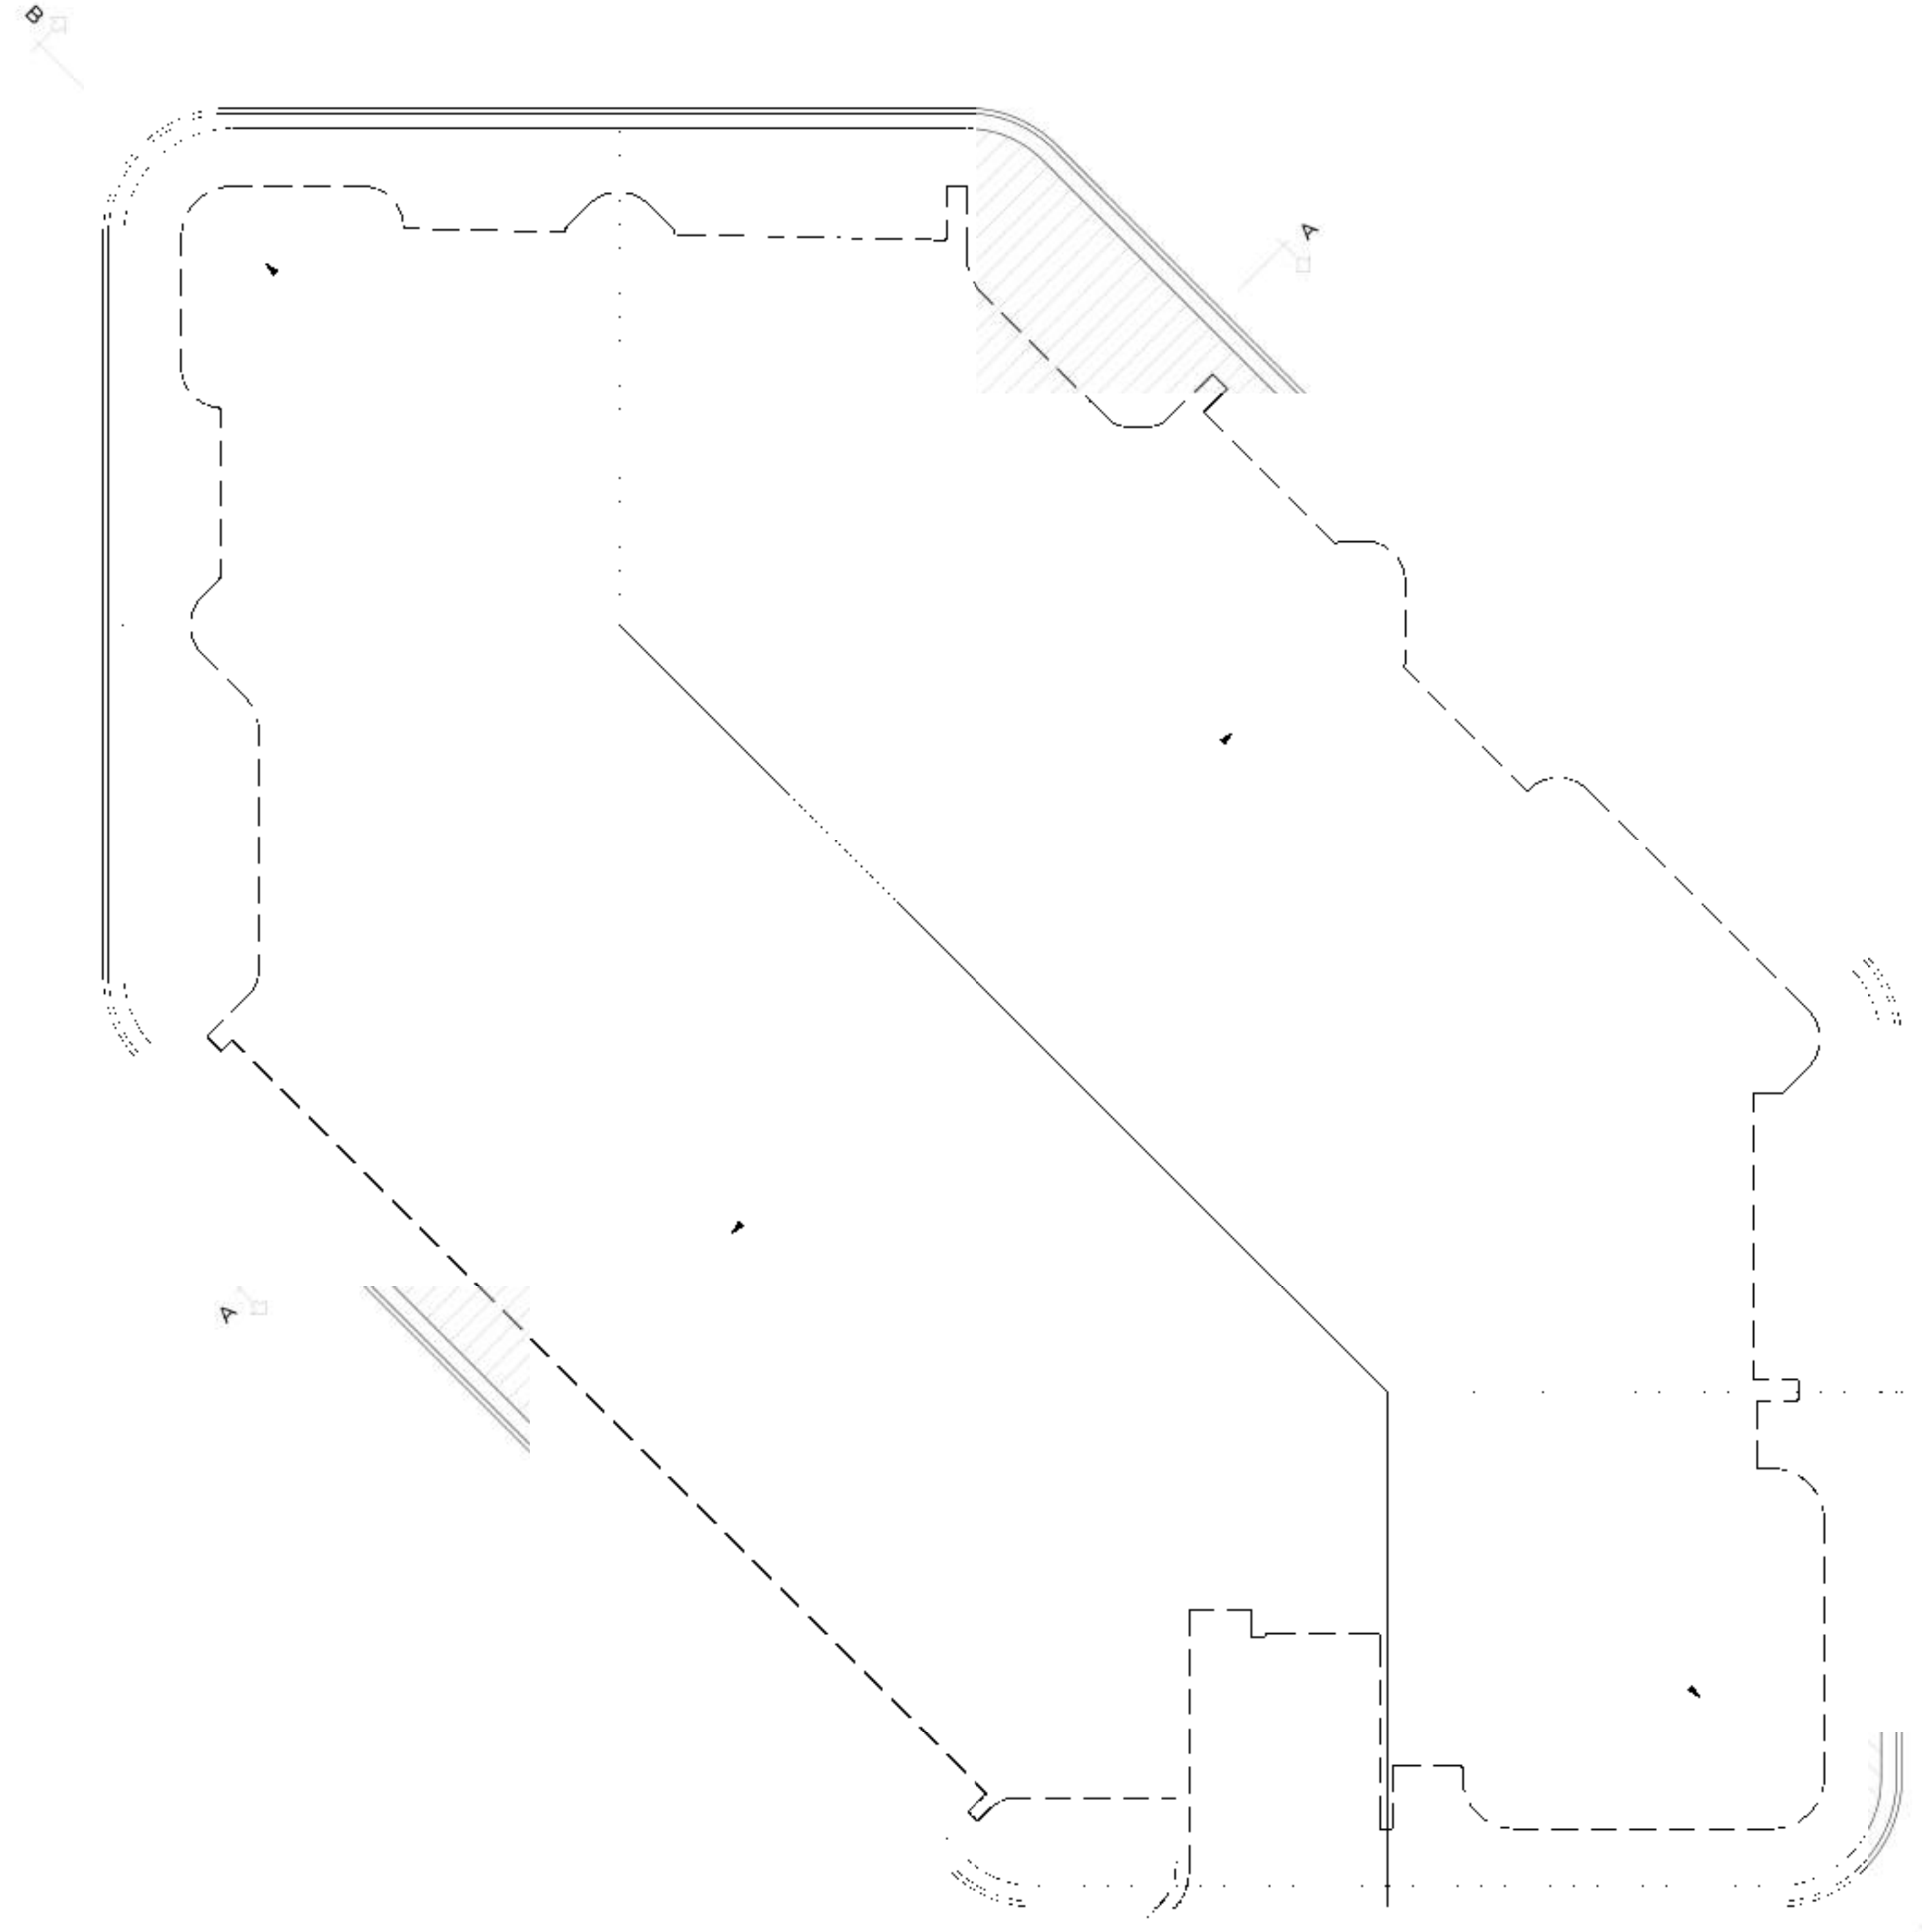

PIANO COPERTURA 1:100
STATO DI FATTO

LIVELLO PROGETTAZIONE		BIM		AMMINISTRATIVA	
PRELIMINARE		LIVELLO DI DETTAGLIO		GENERALE	
DEFINITIVO		LOD100		EDILE-ARCHIT.	
ESECUTIVO		LOD200		IMPIANTI ELETTRICI	
STATO		LOD300		IMPIANTI MECCANICI	
ATTUALE		LOD350		SICUREZZA CANT.	
PROGETTO		LOD400		STRUTTURE	
COMPARATIVO		LOD500		PREVENZIONE INC.	

REVISIONE N.	DATA	DESCRIZIONE	REDAZ.	CONTR.	APPROV.
00	10.05.2021	Prima emissione	NT	SL	SL
01	30.07.2021	Aggiornamento	SL	SL	SL
02	22.10.2021	Aggiornamento	MB	SL	SL
03	13.12.2021	Aggiornamento	MB	SL	SL

ENNova S.R.L. SOCIETA' D'INGEGNERIA VIA XI LUGLIO, 21 - PALAZZOLO S/O (BS) WWW.ENNOVASRL.COM - INFO@ENNOVASRL.COM - 030 33 79 918	
RIQUALIFICAZIONE DELL'ASILO NIDO "IL GIRASOLE" via Attaglio 21 - Palazzolo s/O (BS) CUP: J4932000500005	DATA: 10.05.2021 REVISIONE: 03-13.12.2021
ELABORATI: STATO DI FATTO - PIANTE	TAV. N. 02arch
COMMITTENTE: COMUNE DI PALAZZOLO SULL'OGGIO	PROGETTISTA: ING. LUIGI SIGISMONDI
RIF. INT: 005-CAR-2021	

Il contenuto del presente elaborato è tutelato dalla Legge sul Diritto d'Autore.
Ogni riproduzione anche parziale deve essere autorizzata da Ennova Srl - Società di Ingegneria