




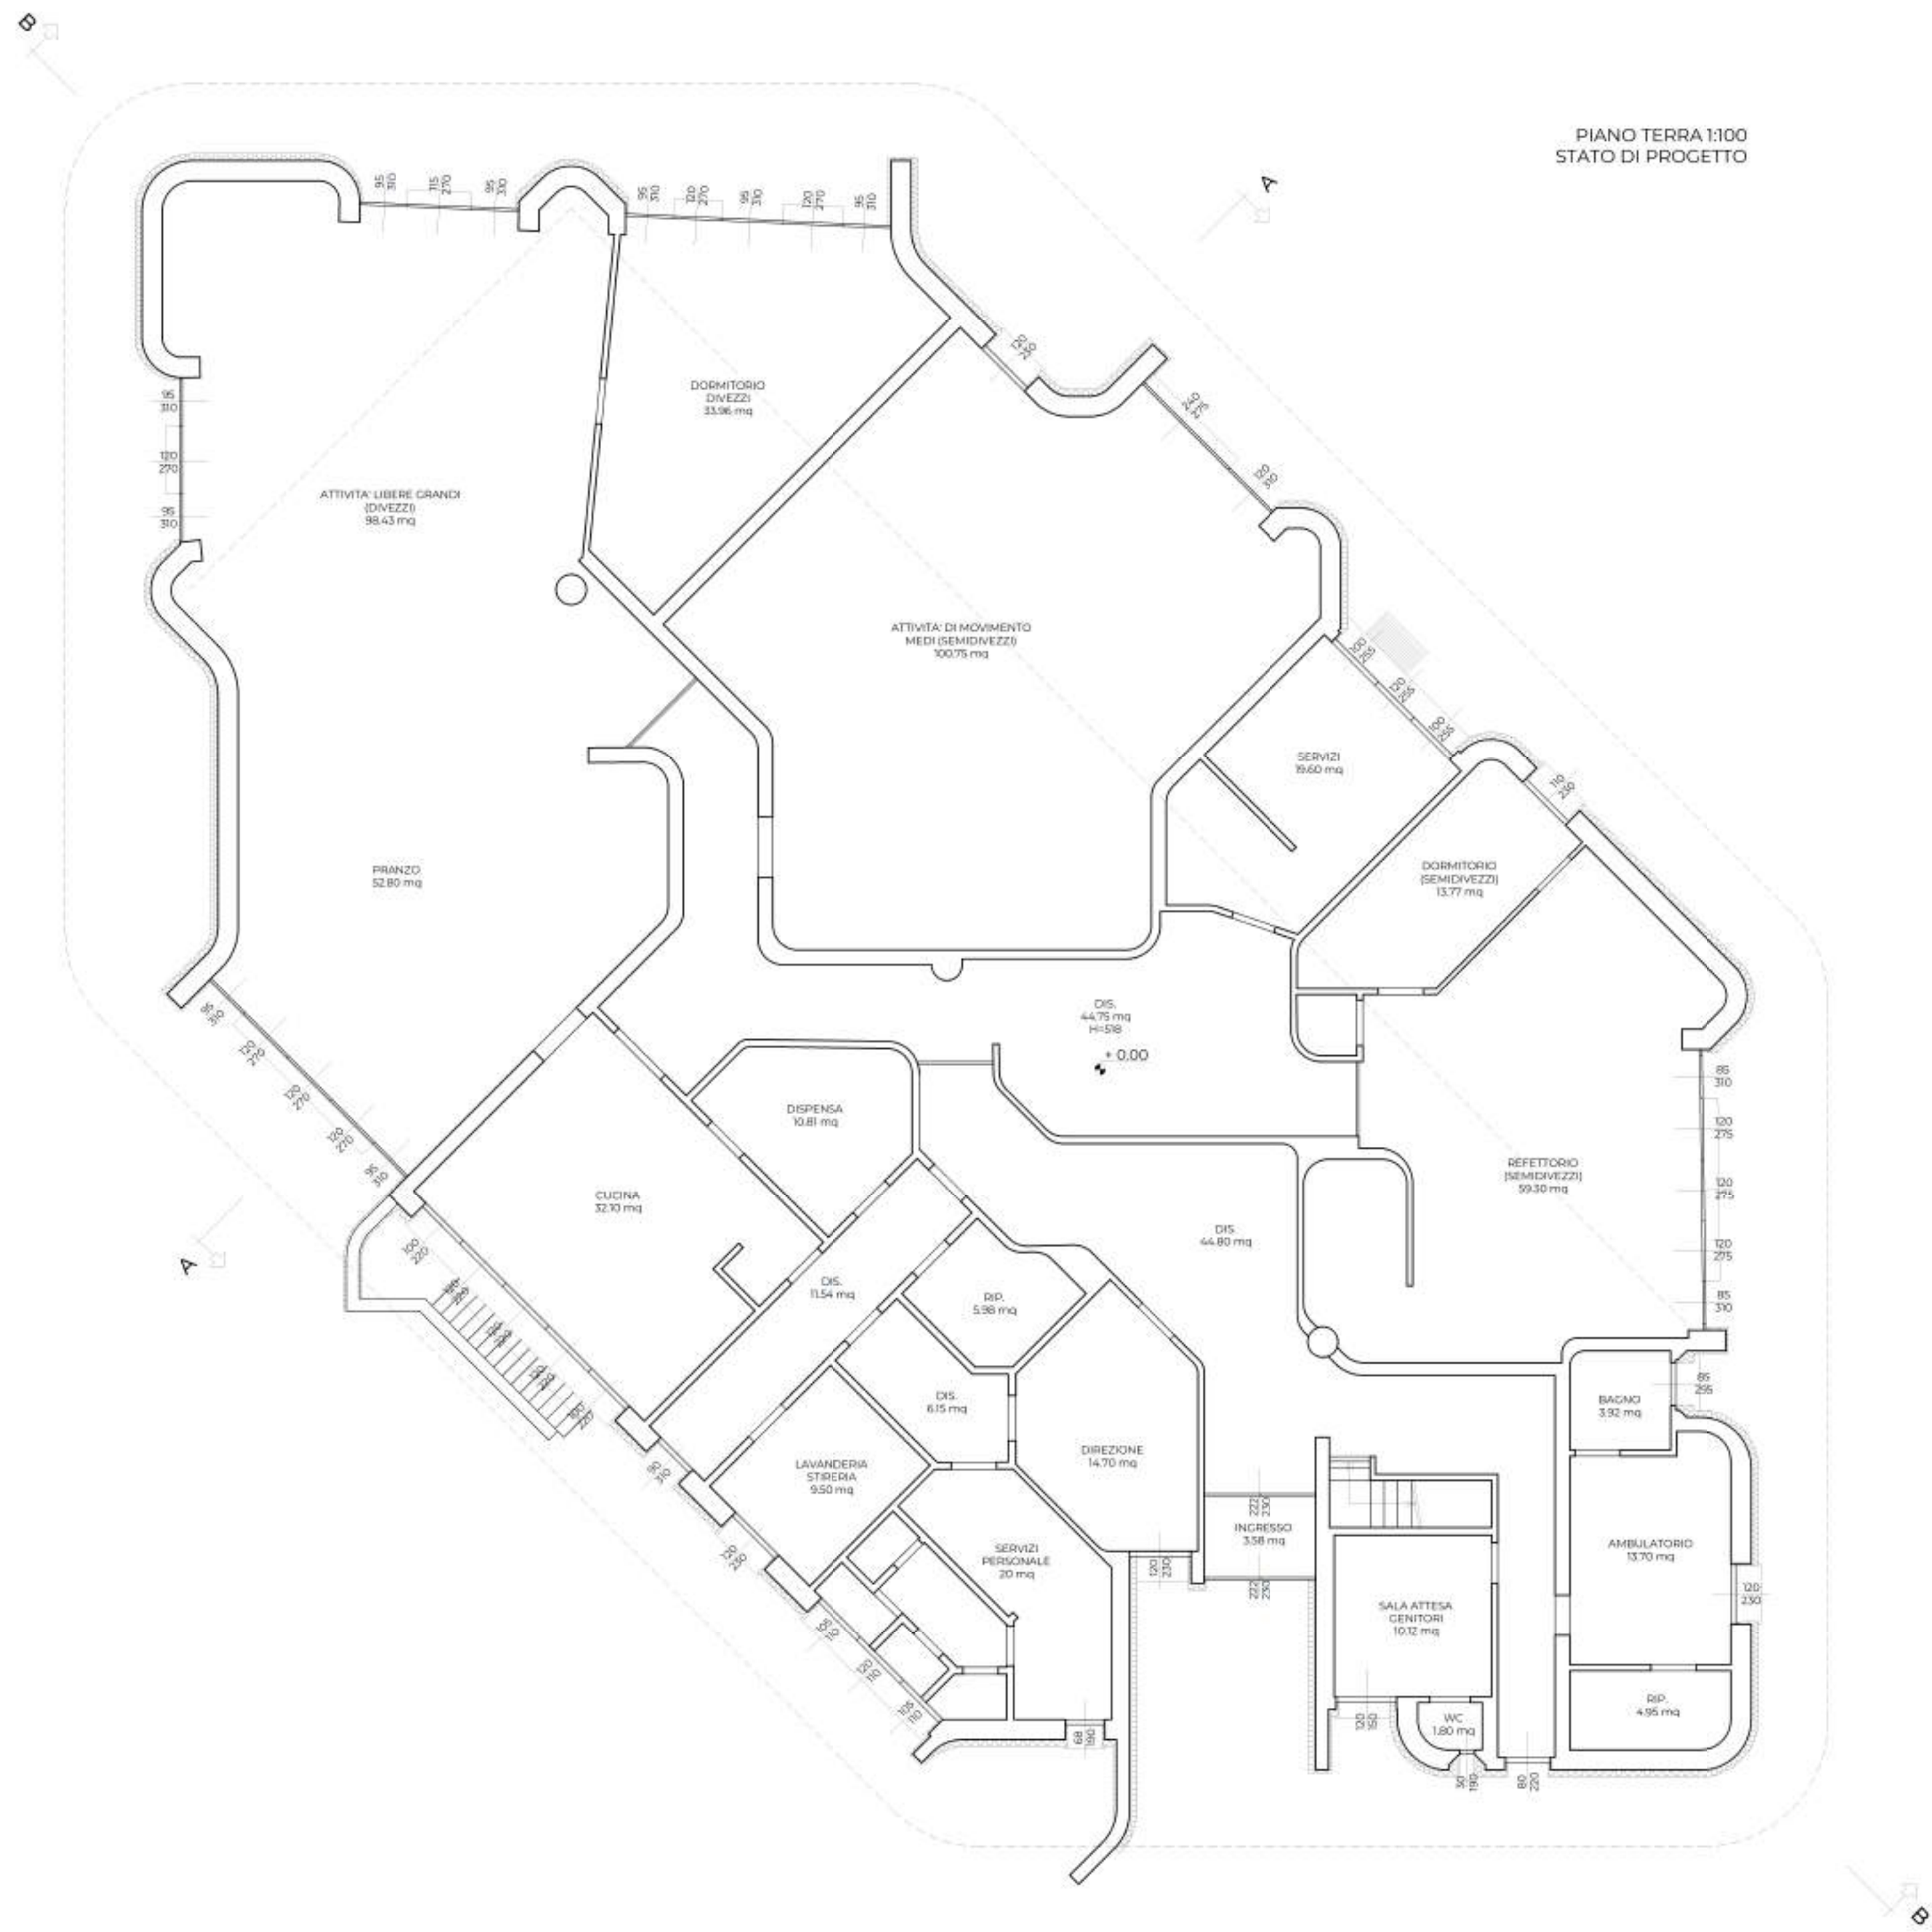

PIANO TERRA 1:100
STATO DI PROGETTO

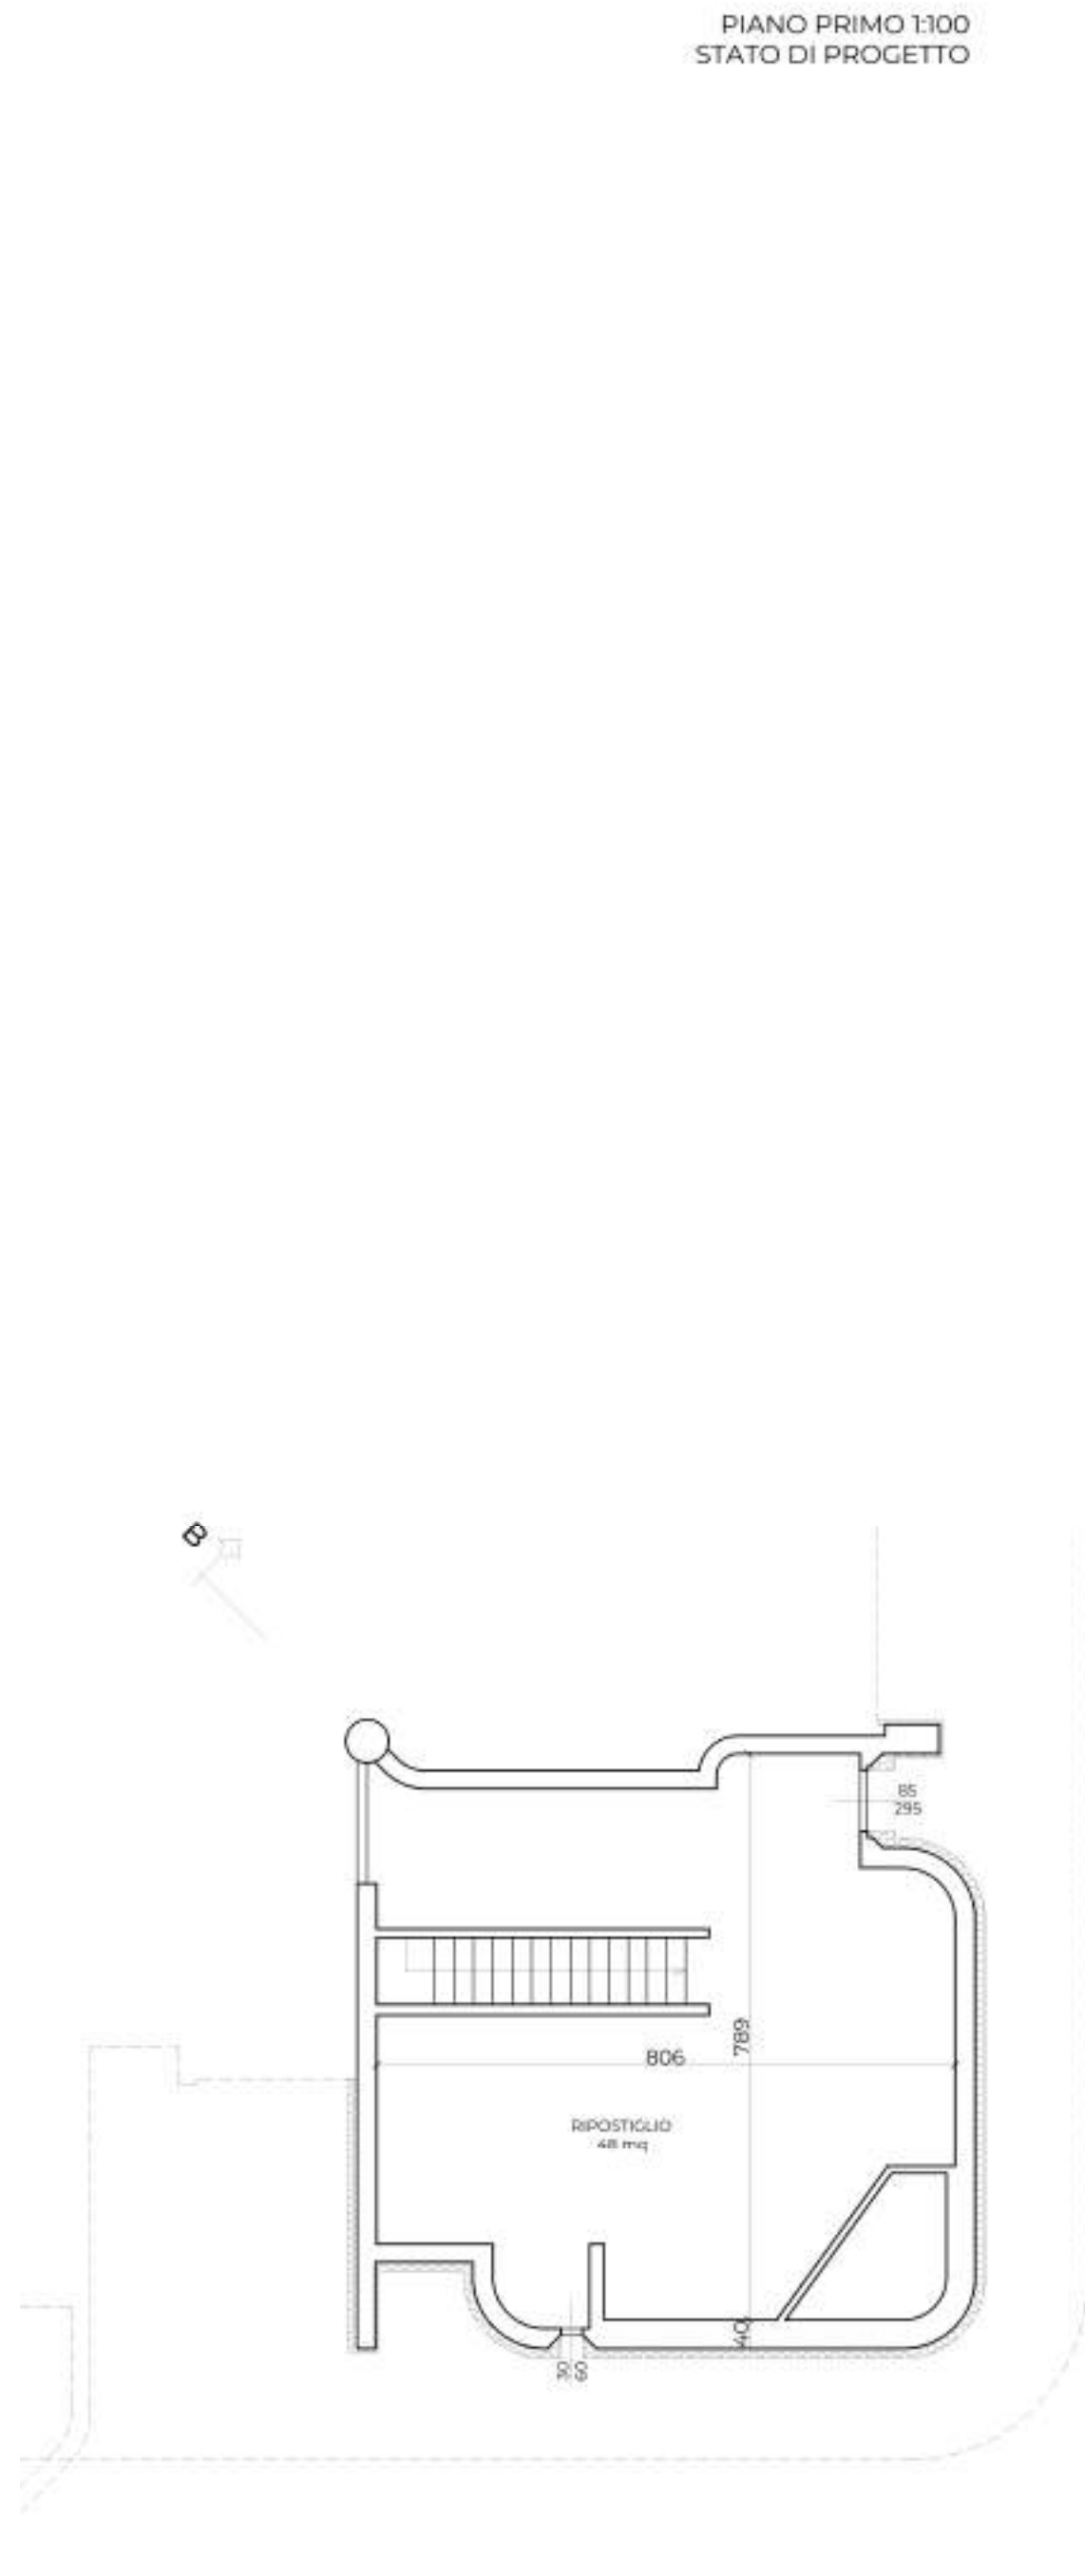

PIANO PRIMO 1:100
STATO DI PROGETTO

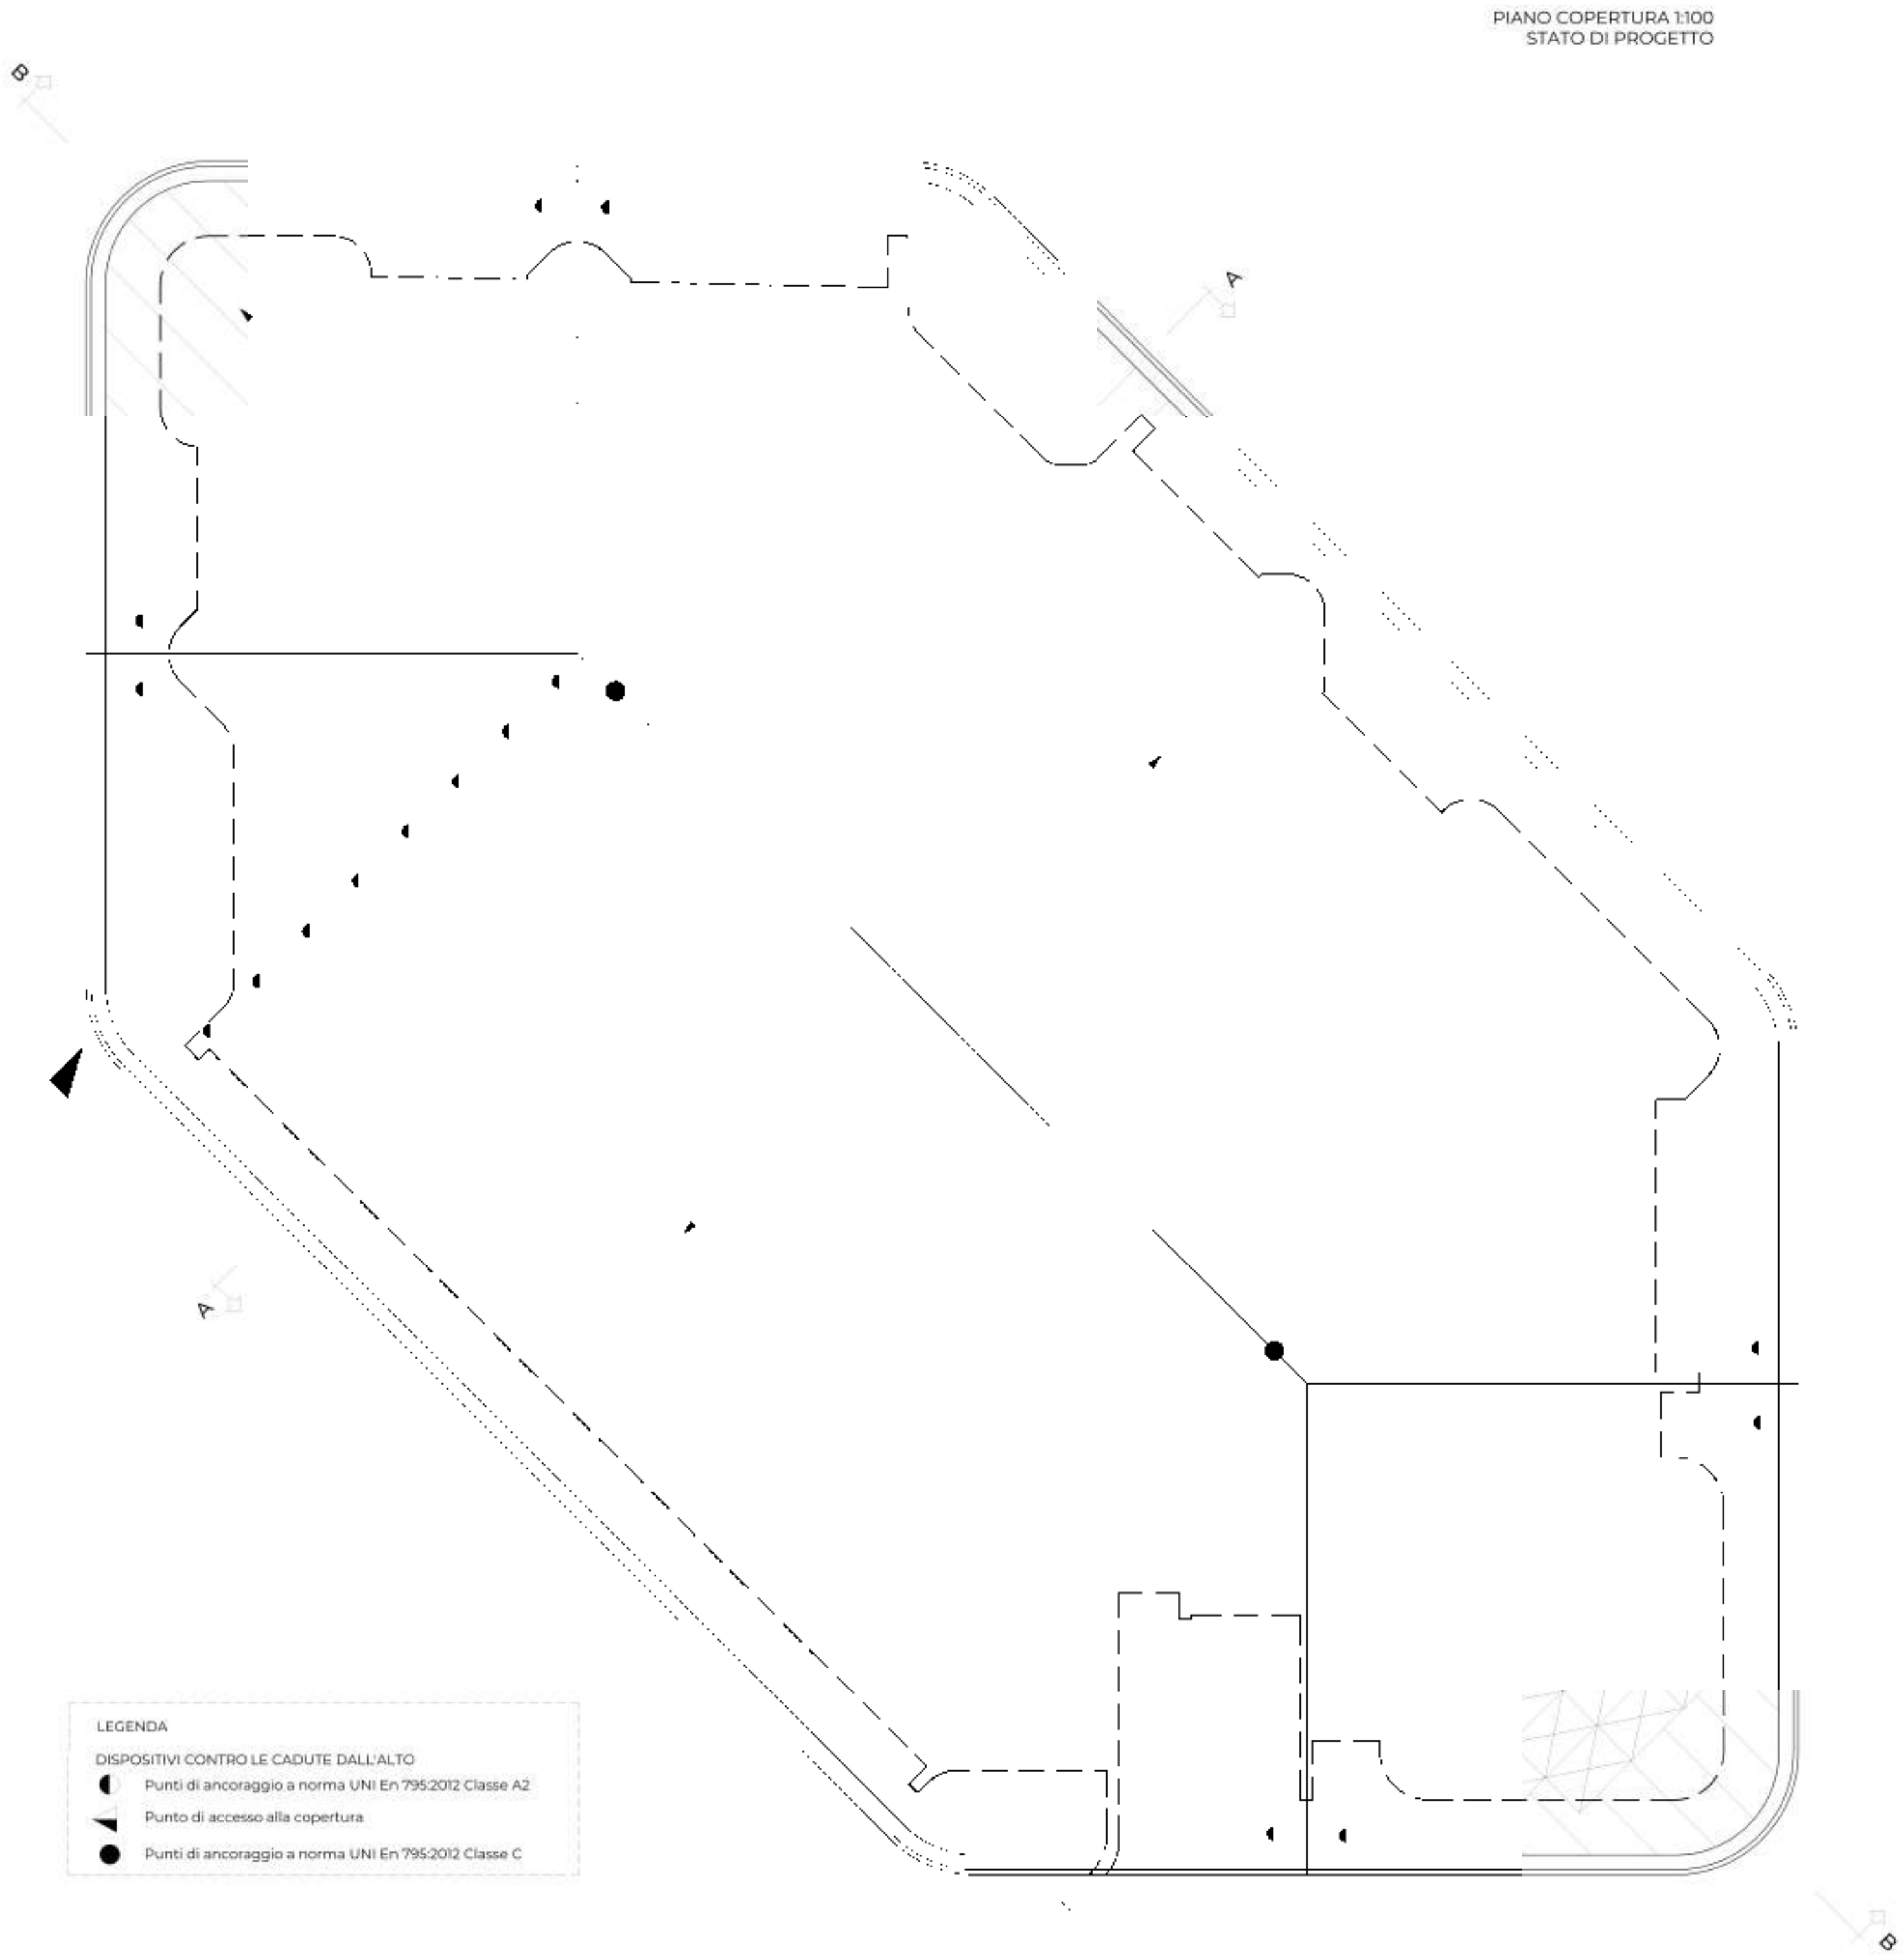

PIANO COPERTURA 1:100
STATO DI PROGETTO

- LEGENDA
- DISPOSITIVI CONTRO LE CADUTE DALL'ALTO
 - Punti di ancoraggio a norma UNI En 795:2012 Classe A2
 - Punto di accesso alla copertura
 - Punti di ancoraggio a norma UNI En 795:2012 Classe C

LIVELLO PROGETTAZIONE		BIM		AMMINISTRATIVA	
PRELIMINARE		GENERAL		GENERAL	
DEFINITIVO		LOD100		EDILE-ARCHIT.	
ESECUTIVO		LOD200		IMPIANTI ELETTRICI	
STATO		LOD300		IMPIANTI MECCANICI	
ATTUALE		LOD350		SICUREZZA CANT.	
PROGETTO		LOD400		STRUTTURE	
COMPARATIVO		LOD500		PREVENZIONE INC.	
REVISIONE N.	DATA	DESCRIZIONE	REDAZ.	CONTR.	APPROV.
00	10.05.2021	Prima emissione	NT	SL	SL
01	30.07.2021	Aggiornamento	SL	SL	SL
02	22.10.2021	Aggiornamento	MB	SL	SL
03	13.12.2021	Aggiornamento	MB	SL	SL

ENNOVA S.R.L. SOCIETÀ D'INGEGNERIA VIA XXI LUGLIO, 21 - PALAZZOLO S/O (BS) WWW.ENNOVASRL.COM - INFO@ENNOVASRL.COM - 030 33 79 998		DATA: 10.05.2021
RIQUALIFICAZIONE DELL'ESISTENTE "LA CIBASOLE" via Attraglio 21 - Palazzolo S/O (BS) CUP: J4932100300005		REVISIONE: 03.13.12.2021
ELABORATI STATO DI PROGETTO - PIANTE		TAV. n. 04arch
COMMITTENTE: COMUNE DI PALAZZOLO SULLOGLIO	PROGETTISTA: ING. LUIGI SIGISMONDI	BIF INT: 005-CAR-2021

Il contenuto del presente elaborato è tutelato dalla Legge sul Diritto d'Autore.
Ogni riproduzione anche parziale deve essere autorizzata da Ennova Srl - Società di Ingegneria