



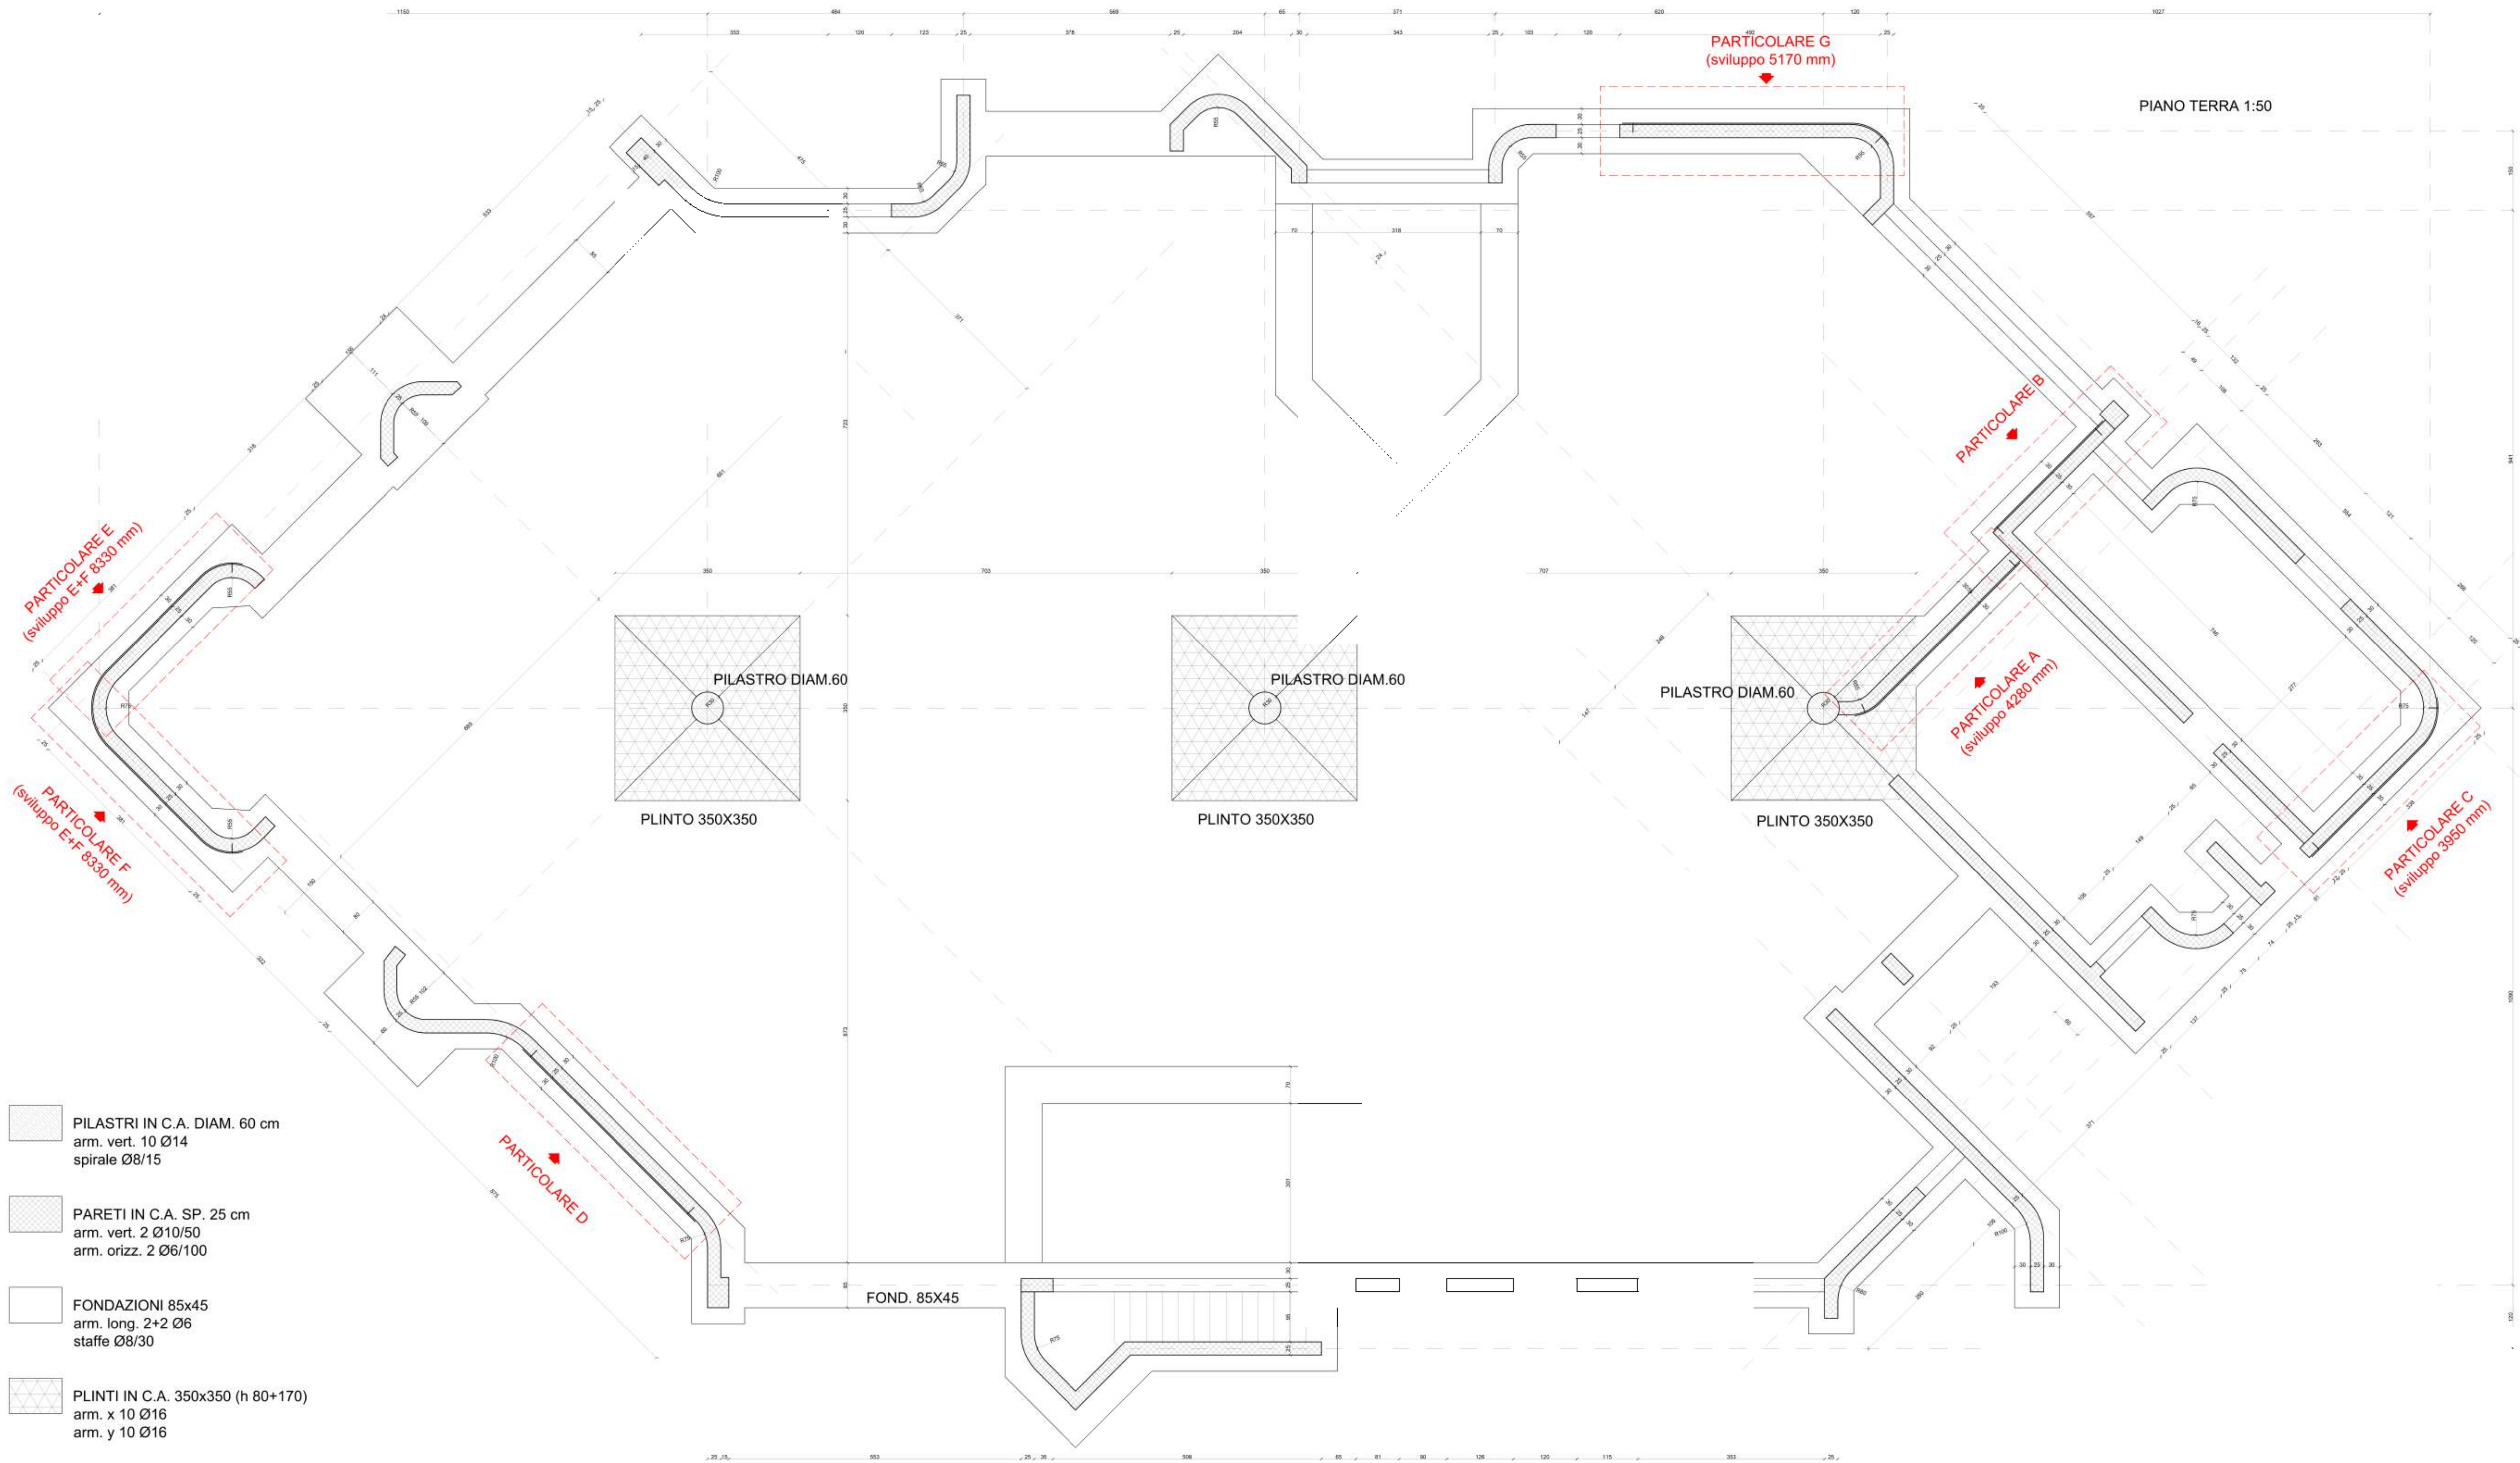

DETTAGLIO FIOCCHI FRP

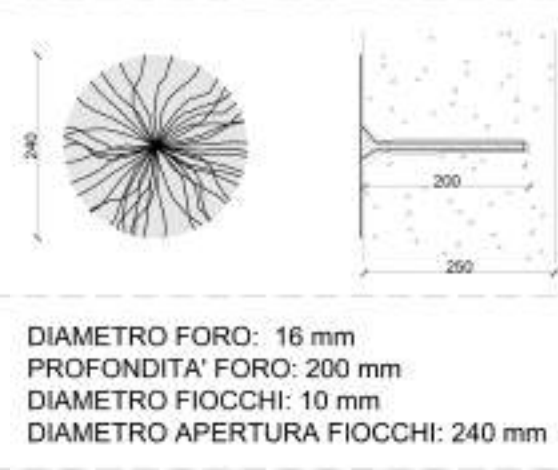


MODALITA' DI ESECUZIONE DEI RINFORZI IN FRP

- La valutazione dell'idoneità dei materiali spetta alla direzione lavori.
- Pulire tutti gli attrezzi prima dell'utilizzo.
- Non piegare mai i tessuti.
- Utilizzare solo forbici professionali per il taglio dello strato di tessuto.
- Non spingere mai i tessuti.
- Rimuovere tutte le parti ammorbidite o in fase di distacco dal supporto in cui il substrato in calcestruzzo deve essere preparato tramite levigatura con levigatrici orbitali con disco diamantato.
- Tutte le superfici devono essere spazzolate, soffiate e poi pulite con aspirapolvere.
- Le resine devono essere miscelate ed utilizzate seguendo pediseguitamente le istruzioni.
- Verificare se sia necessario utilizzare i primer prima dell'applicazione della resina sul supporto.
- Posizionare i tessuti come da progetto e schiacciare il tessuto con rullo apposto.
- Omogeneizzare la resina in superficie tramite rullo a pelo lungo.
- Se servissero più strati di tessuto, procedere immediatamente fresco su fresco con i successivi strati.
- Rispettare quanto riportato sulle schede tecniche e di sicurezza dei componenti e sistemi.


MODALITA' DI ESECUZIONE DEI FIOCCHI IN FRP

- La valutazione dell'idoneità dei materiali spetta alla direzione lavori.
- Pulire tutti gli attrezzi prima dell'utilizzo.
- Non piegare mai i tessuti.
- Rimuovere tutte le parti ammorbidite o in fase di distacco dal supporto in cui il substrato in calcestruzzo deve essere preparato tramite levigatura con levigatrici orbitali con disco diamantato.
- Tutte le superfici devono essere spazzolate, soffiate e poi pulite con aspirapolvere.
- Le resine devono essere miscelate ed utilizzate seguendo pediseguitamente le istruzioni.
- Verificare se sia necessario utilizzare i primer prima dell'applicazione della resina sul supporto.
- Forare a secco il supporto con diametro almeno 16 mm.
- Smussare e arrotondare lo spigolo retto del foro con punte coniche.
- Pulire il foro con acetone in acciaio, aria compressa e aspirapolvere (2 cicli).
- Riempire il foro con la resina partendo dal fondo.
- Inserire il fiocco e spingere l'attestatore radialmente.
- Schiacciare il tessuto con rullo in acciaio.


- PILASTRI IN C.A. DIAM. 60 cm**
arm. vert. 10 Ø14
spirale Ø8/15
- PARETI IN C.A. SP. 25 cm**
arm. vert. 2 Ø10/50
arm. orizz. 2 Ø6/100
- FONDAZIONI 85x45**
arm. long. 2+2 Ø6
staffe Ø8/30
- PLINTI IN C.A. 350x350 (h 80+170)**
arm. x 10 Ø16
arm. y 10 Ø16

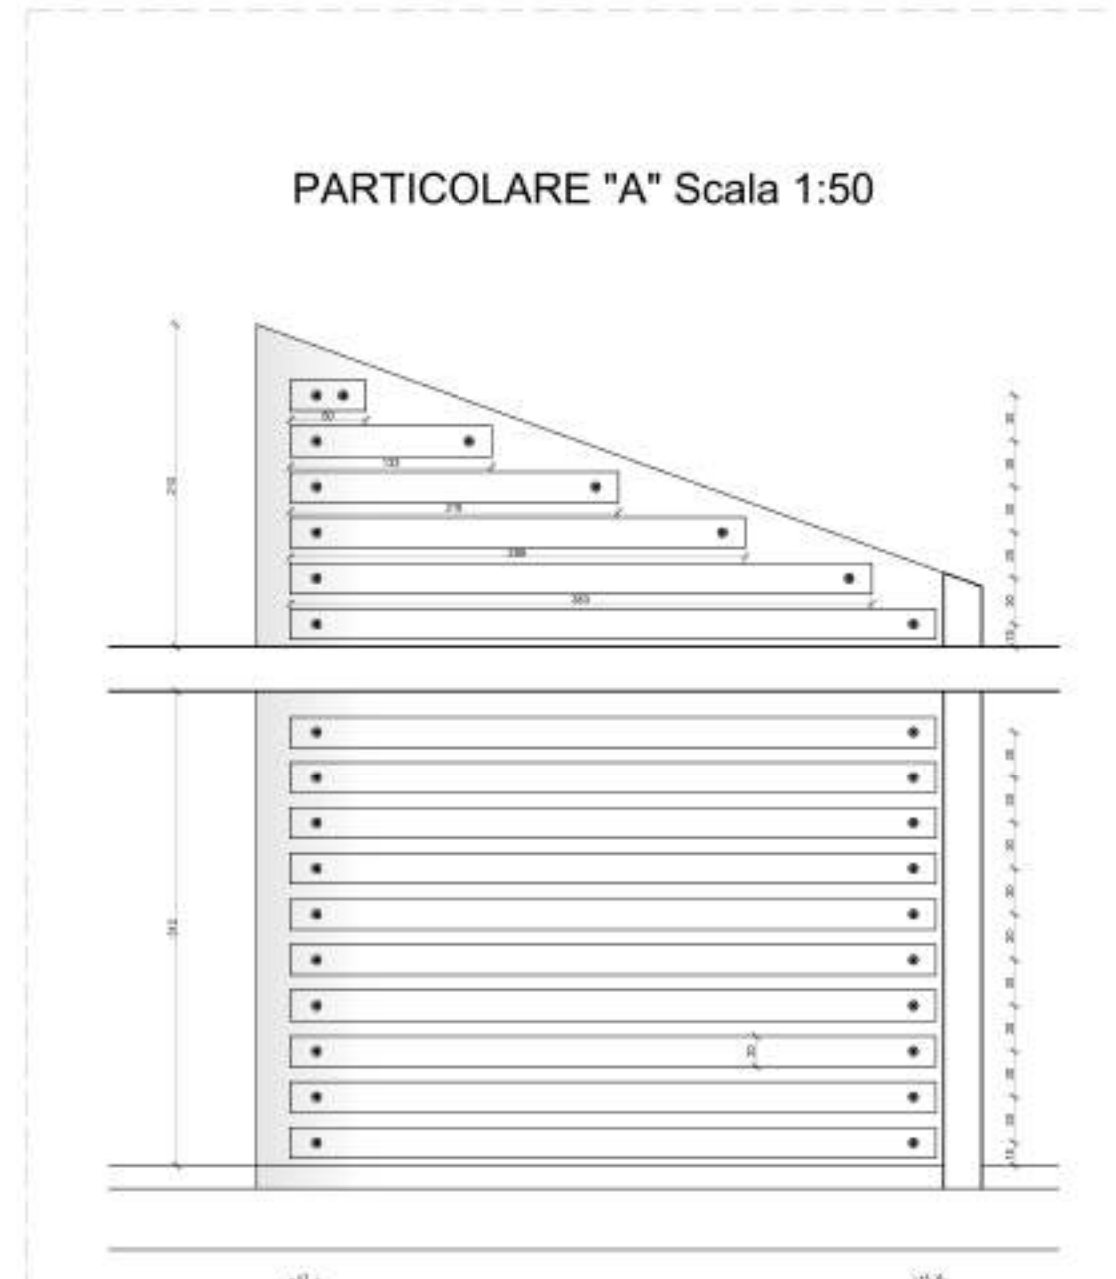


SPessore COMPOSITO: 0.166 mm
LARGHEZZA COMPOSITO: 200 mm
N. STRATI : 4
PASSO: 300 mm
FIOCCHI: 1 PER ESTREMITA'
LO SVILUPPO E' INDICATO IN Pianta

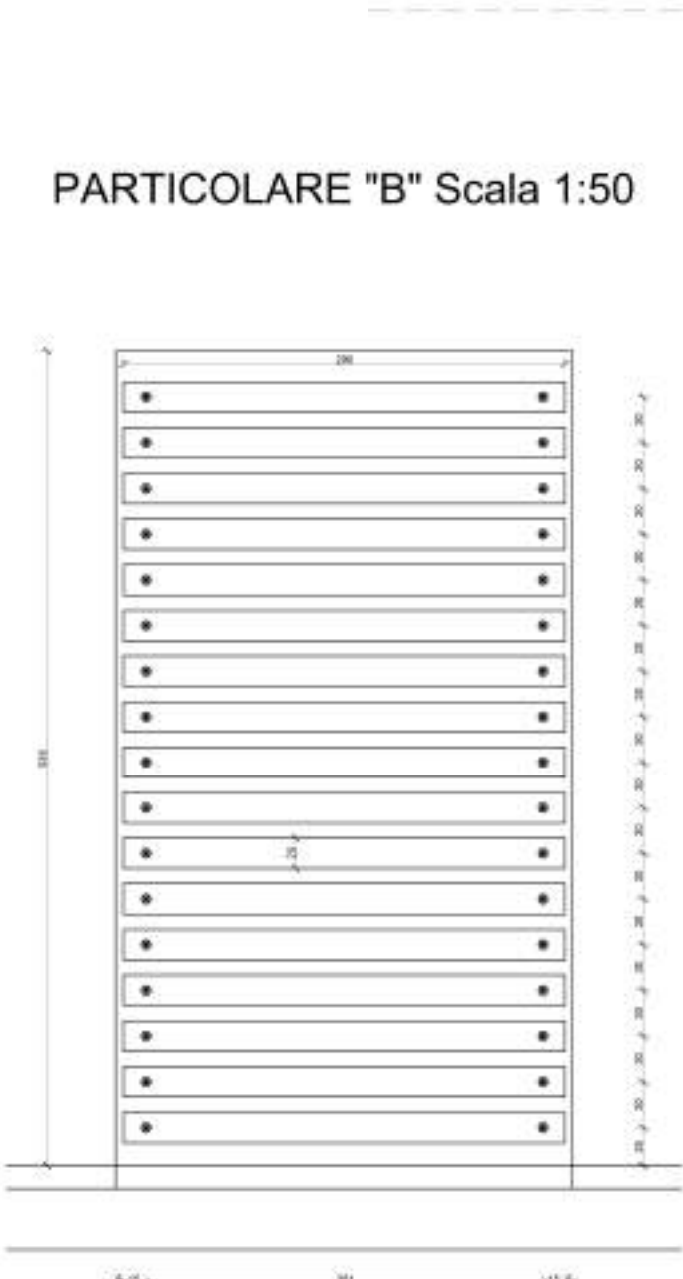


SPessore COMPOSITO: 0.166 mm
LARGHEZZA COMPOSITO: 200 mm
N. STRATI : 3
PASSO: 300 mm
FIOCCHI: 1 PER ESTREMITA'

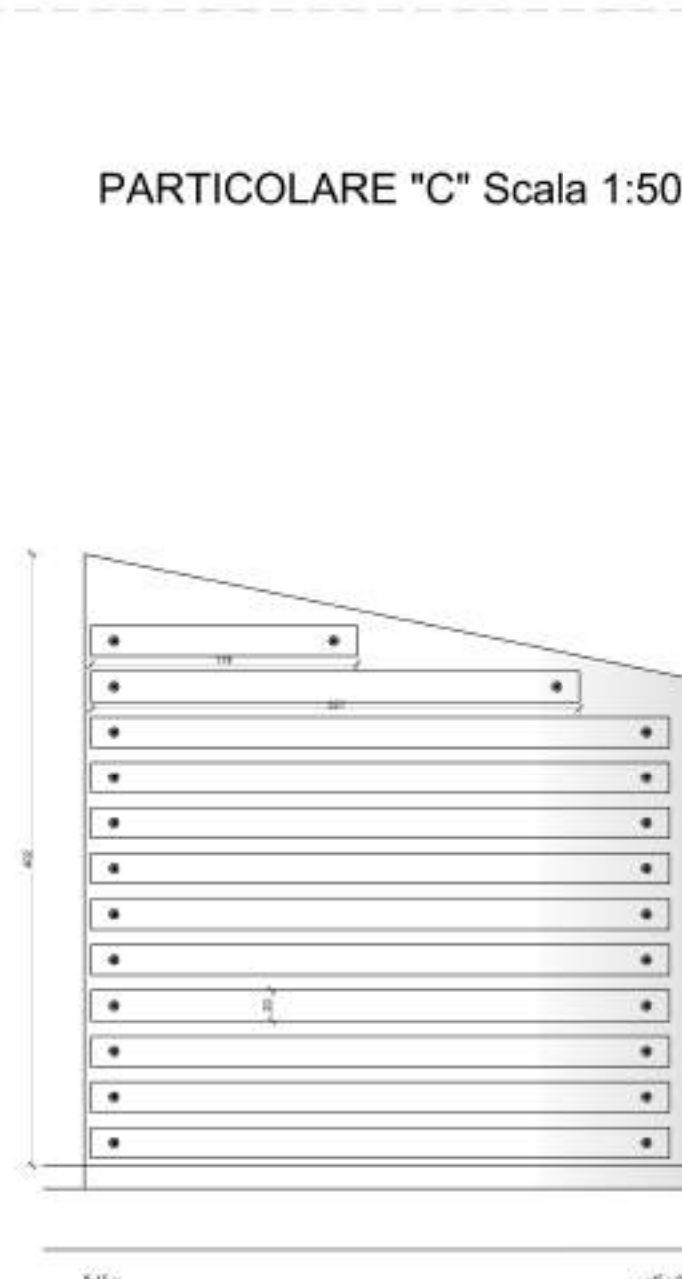


SPessore COMPOSITO: 0.166 mm
LARGHEZZA COMPOSITO: 200 mm
N. STRATI : 4
PASSO: 300 mm
FIOCCHI: 1 PER ESTREMITA'
LO SVILUPPO E' INDICATO IN Pianta

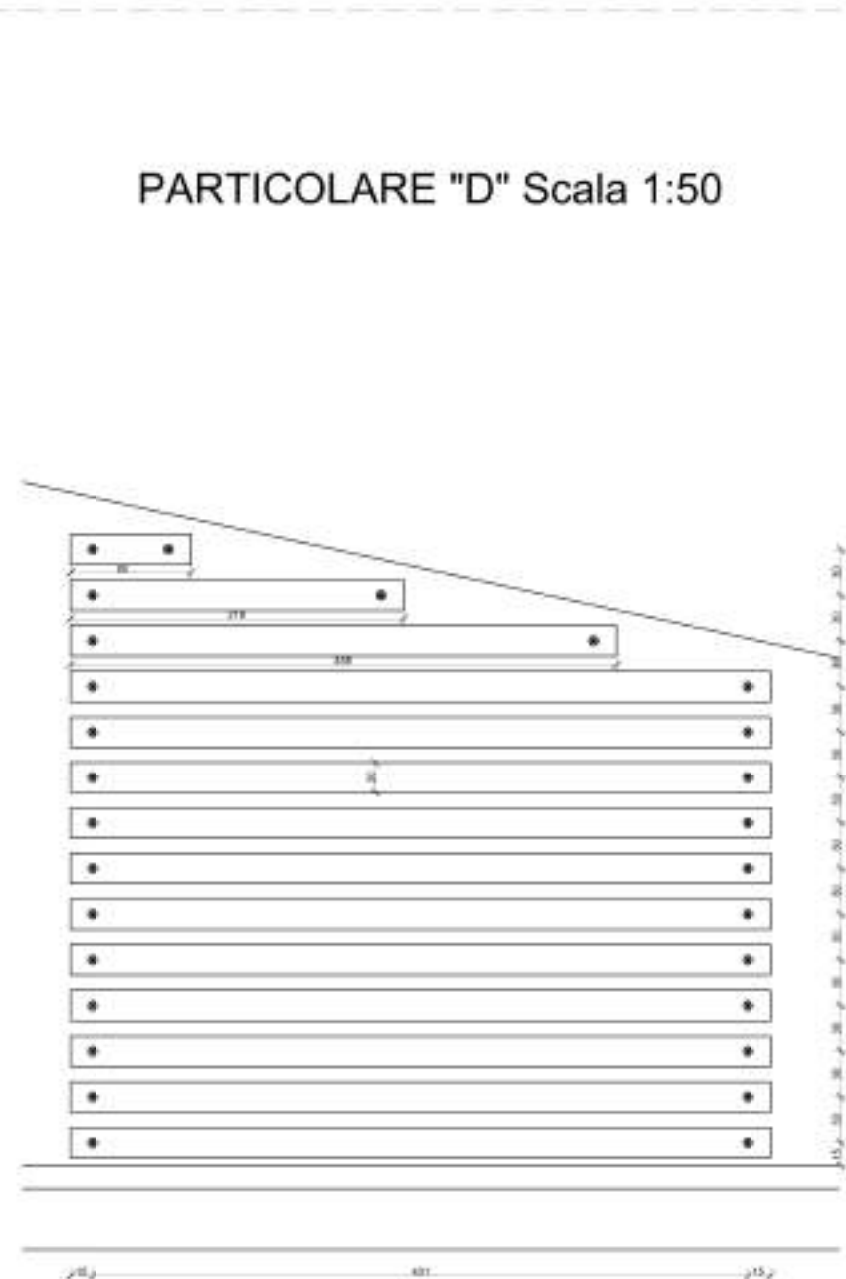

SPessore COMPOSITO: 0.166 mm
LARGHEZZA COMPOSITO: 200 mm
N. STRATI : 3
PASSO: 300 mm
FIOCCHI: 1 PER ESTREMITA'

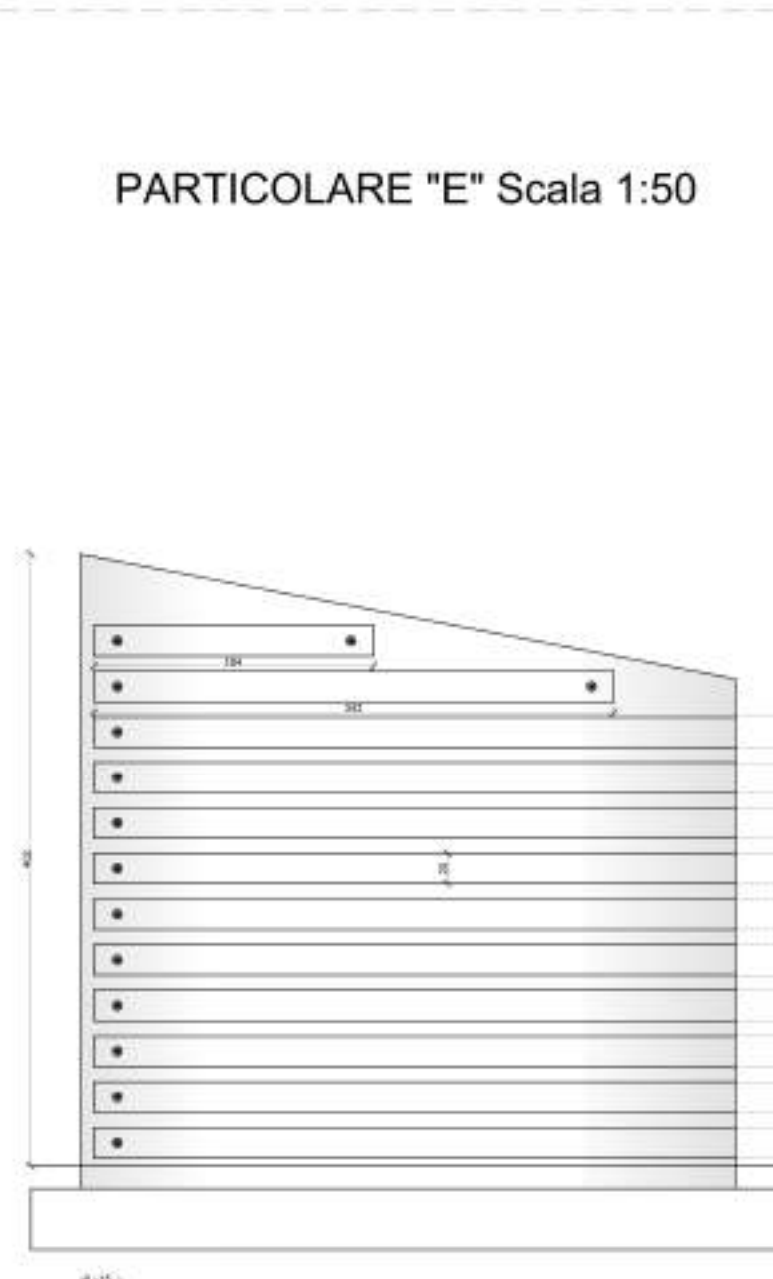

SPessore COMPOSITO: 0.166 mm
LARGHEZZA COMPOSITO: 200 mm
N. STRATI : 4
PASSO: 300 mm
FIOCCHI: 1 PER ESTREMITA'
LO SVILUPPO E' INDICATO IN Pianta

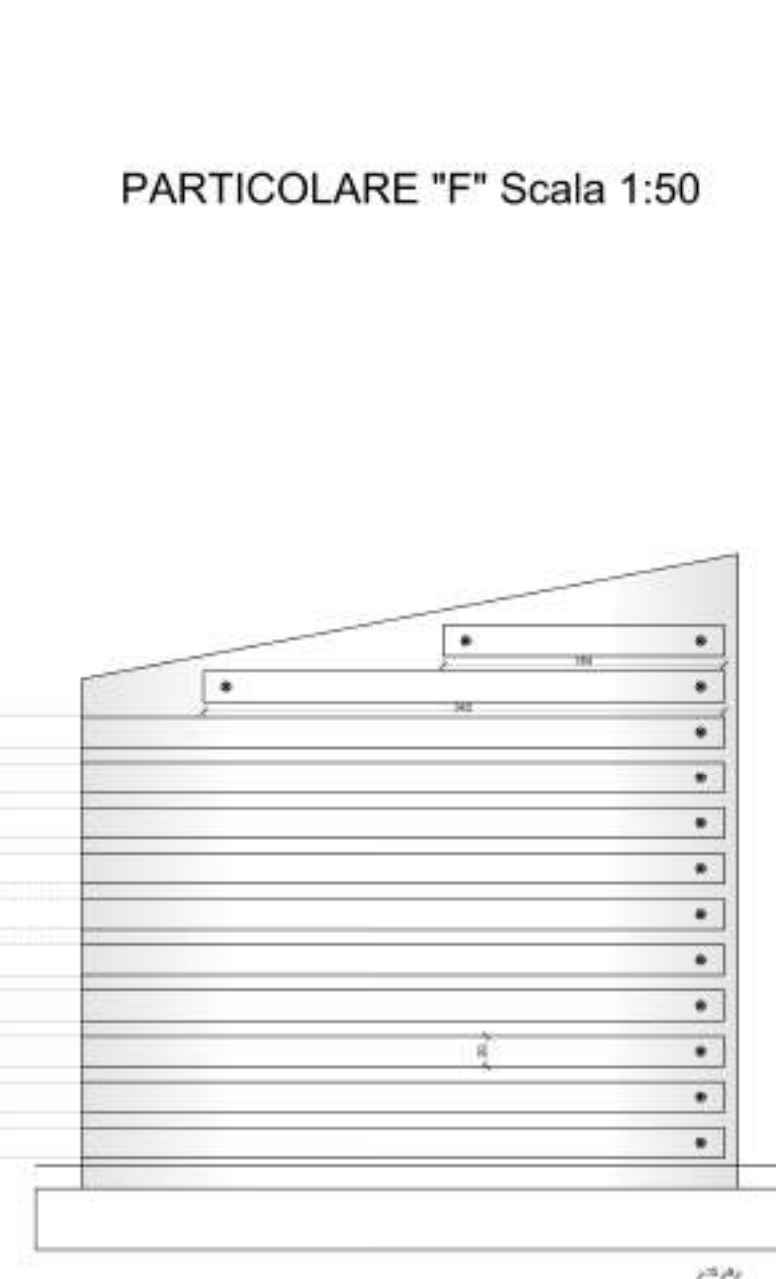

SPessore COMPOSITO: 0.166 mm
LARGHEZZA COMPOSITO: 200 mm
N. STRATI : 4
PASSO: 300 mm
FIOCCHI: 1 PER ESTREMITA'
LO SVILUPPO E' INDICATO IN Pianta

NOTE GENERALI					
COMUNE	PALAZZOLO SULL'OGGIO				
ZONA SISMICA	3				
Controllare le misure e le quote con gli elaborati architettonici					
Controllare le misure e le quote in cantiere					
PRESCRIZIONI SU MATERIALI ED ESECUZIONE					
Rinforzi in FRP					
Tipologia tessuto	Ex (del laminato)		Unidirezionale		
Tensione caratteristica di rottura (del laminato)			225.000 MPa		
			3570 MPa		
LIVELLO PROGETTAZIONE	BIM		AMMINISTRATIVA		
PRELIMINARE	LOD100		GENERALE		
DEFINITIVO	LOD200		EDILE-ARCHIT.		
STATO	LOD300		IMPIANTI ELETTRICI		
ATTUALE	LOD350		IMPIANTI MECCANICI		
PROGETTO	LOD400		SICUREZZA CANT.		
COMPARATIVO	LOD500		STRUTTURE		
			PREVENZIONE INC.		

 ENNOVA S.R.L. SOCIETA' D'INGEGNERIA VIA XXI LUGLIO, 21 - PALAZZOLO S/O (BS) WWW.ENNOVASRL.COM - INFO@ENNOVASRL.COM - 030 33 79 918			RIGUALIFICAZIONE DELL'ASLO "IL GIRASOLE" via Altrigello 21 - Palazzolo s/O (BS) CUP: J49J21003010005			DATA: 10.05.2021
ESECUTIVI STRUTTURALI PIANO TERRA			PROGETTISTA: ING. LUIGI SIGISMONDI			REVISIONE: 03-13/12/2021
COMMITTENTE: COMUNE DI PALAZZOLO SULL'OGGIO			RIF INT: 005-CAP-2021			TAV. n. 03str
Il contenuto del presente elaborato è tutelato dalla Legge sul Diritto d'Autore.						