




PLANIMETRIA TETTO CON DISPOSIZIONE MODULI FOTOVOLTAICI ED INDICAZIONE CANALINA PASSACAVI- SCALA 1:200

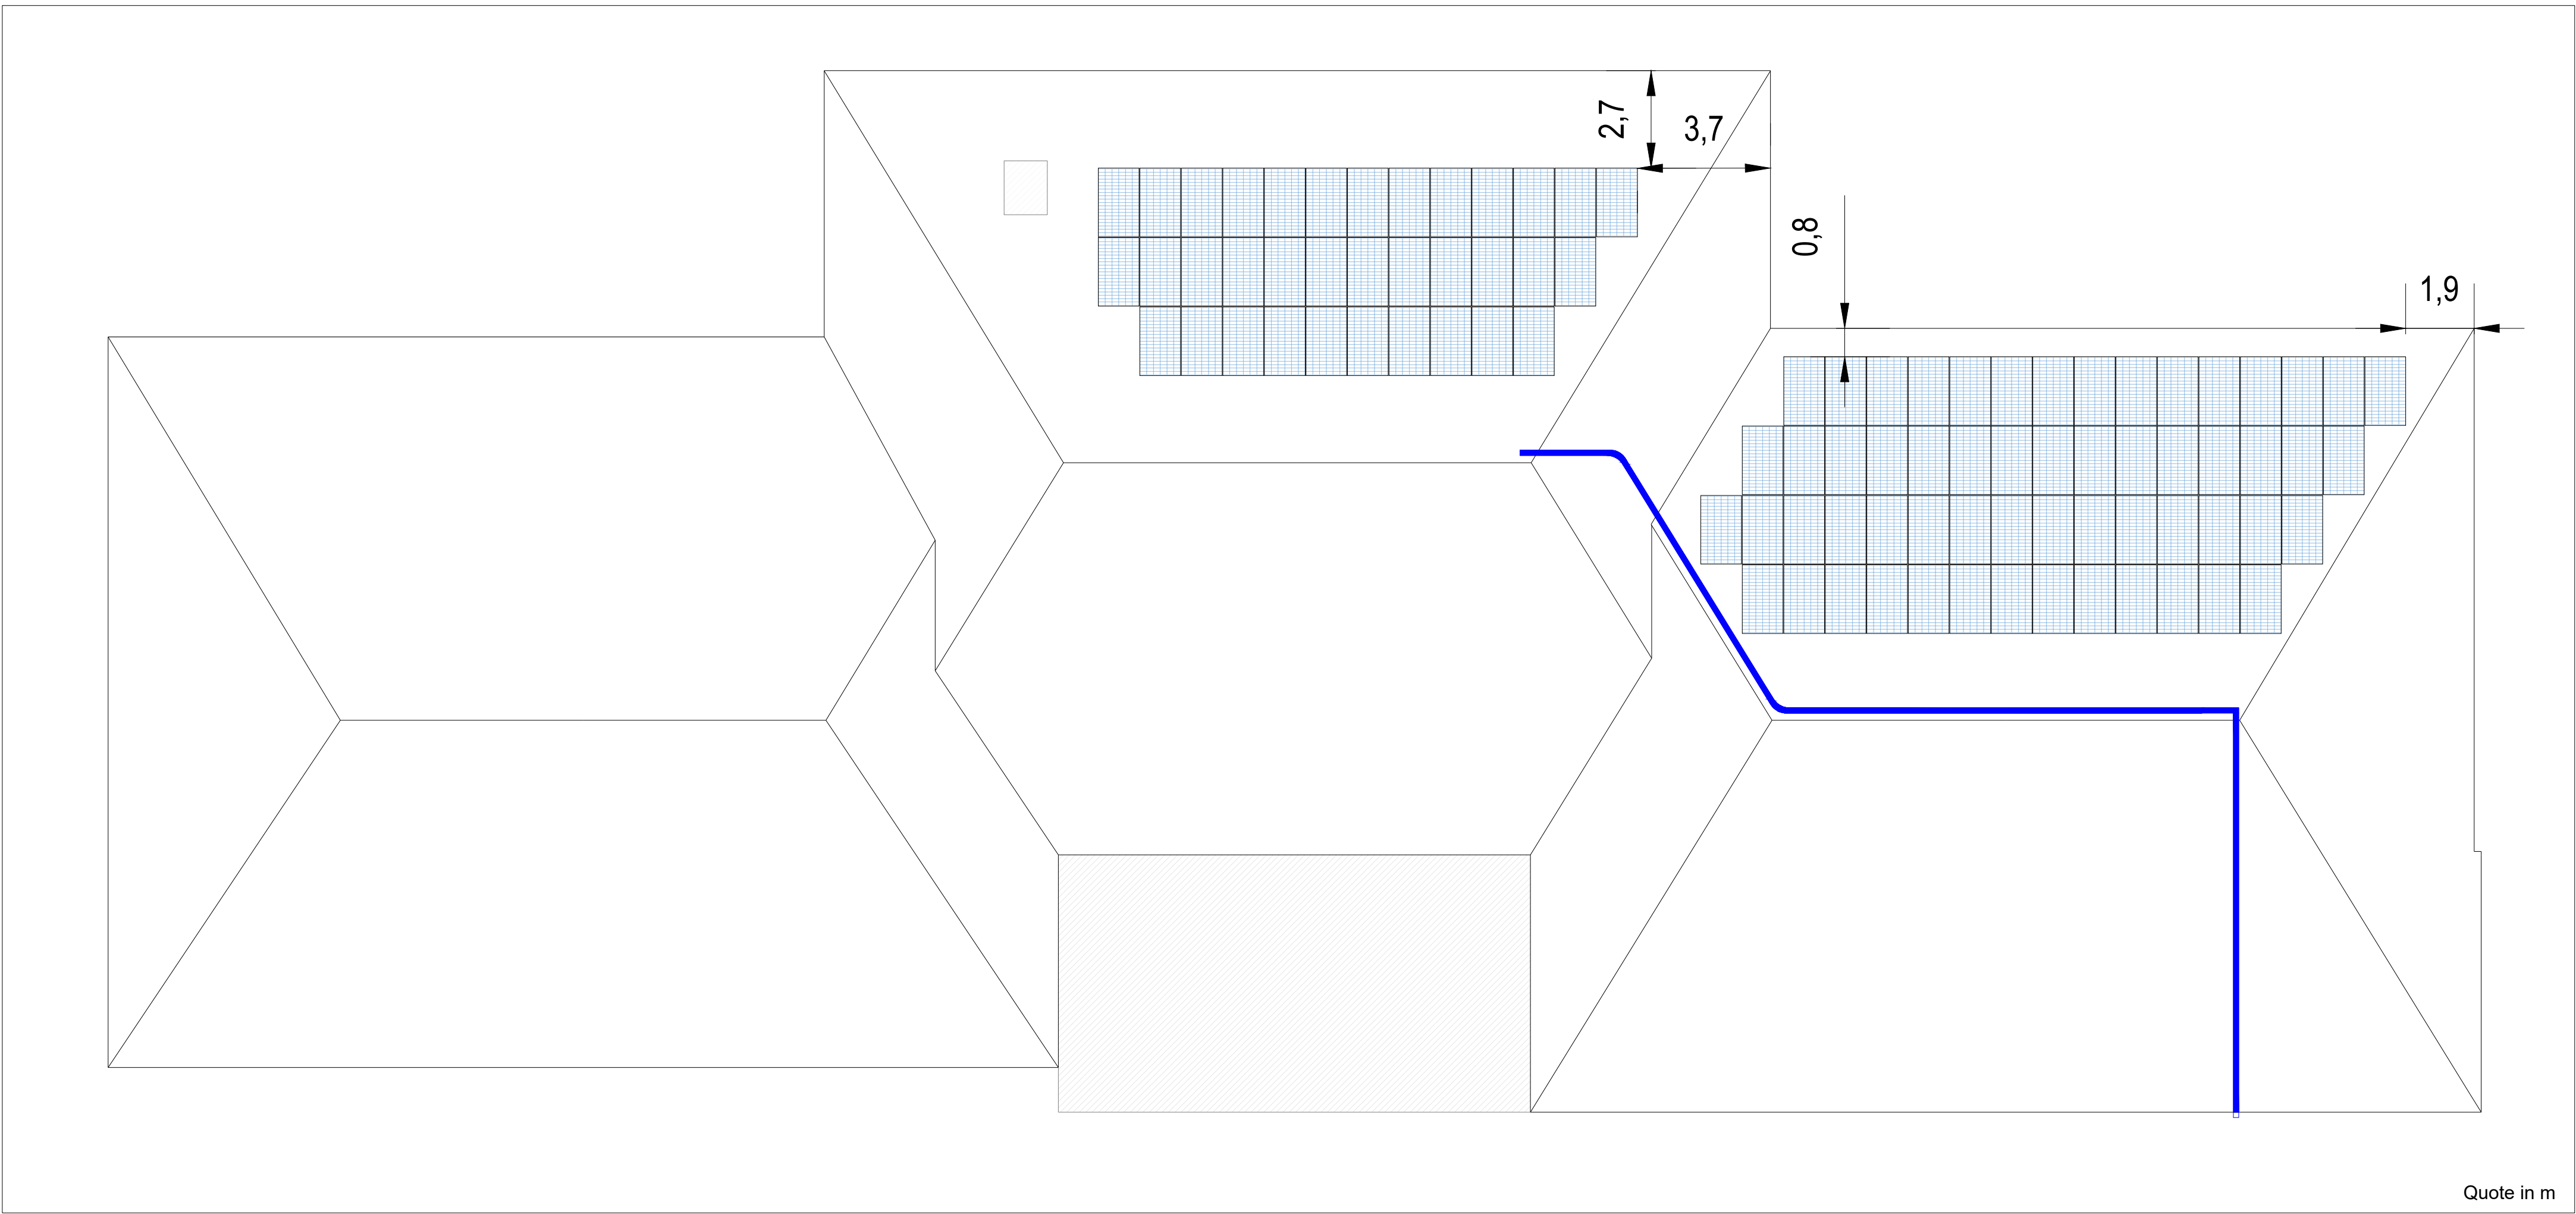


PROSPETTO OVEST CON INDIVIDUAZIONE PERCORSO CANALINA PASSACAVI - SCALA 1:200

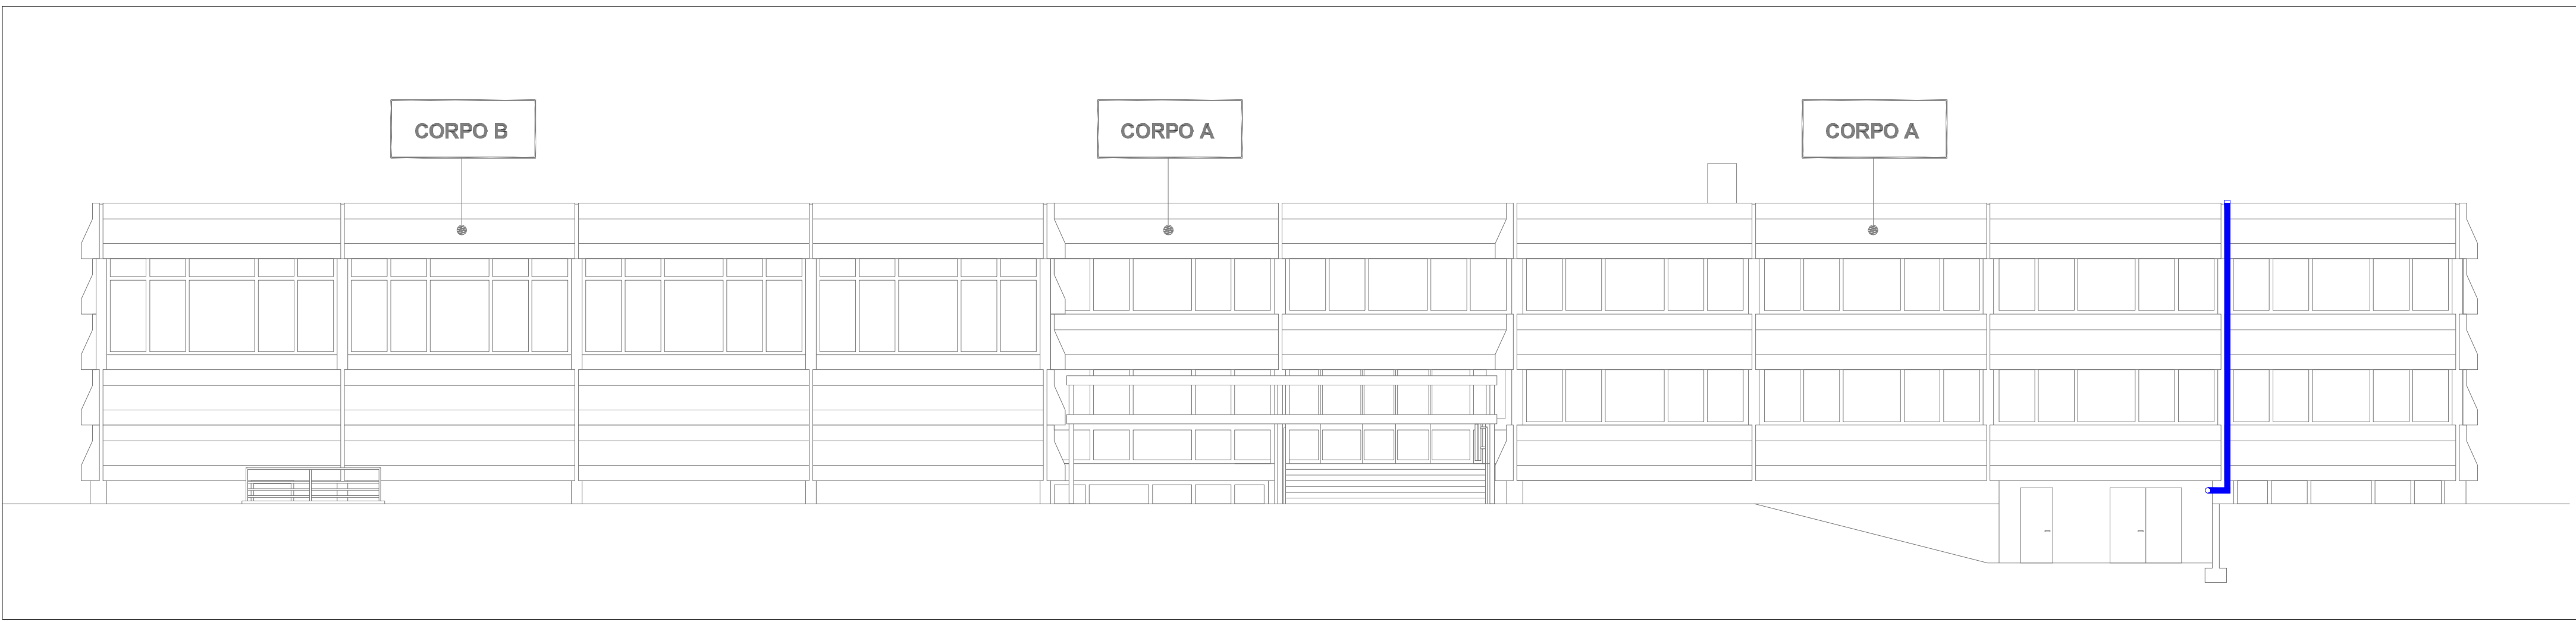

PLANIMETRIA PIANO INTERRATO CON INDICAZIONE CANALINA PASSACAVI E ZONA INVERTER - SCALA 1:200

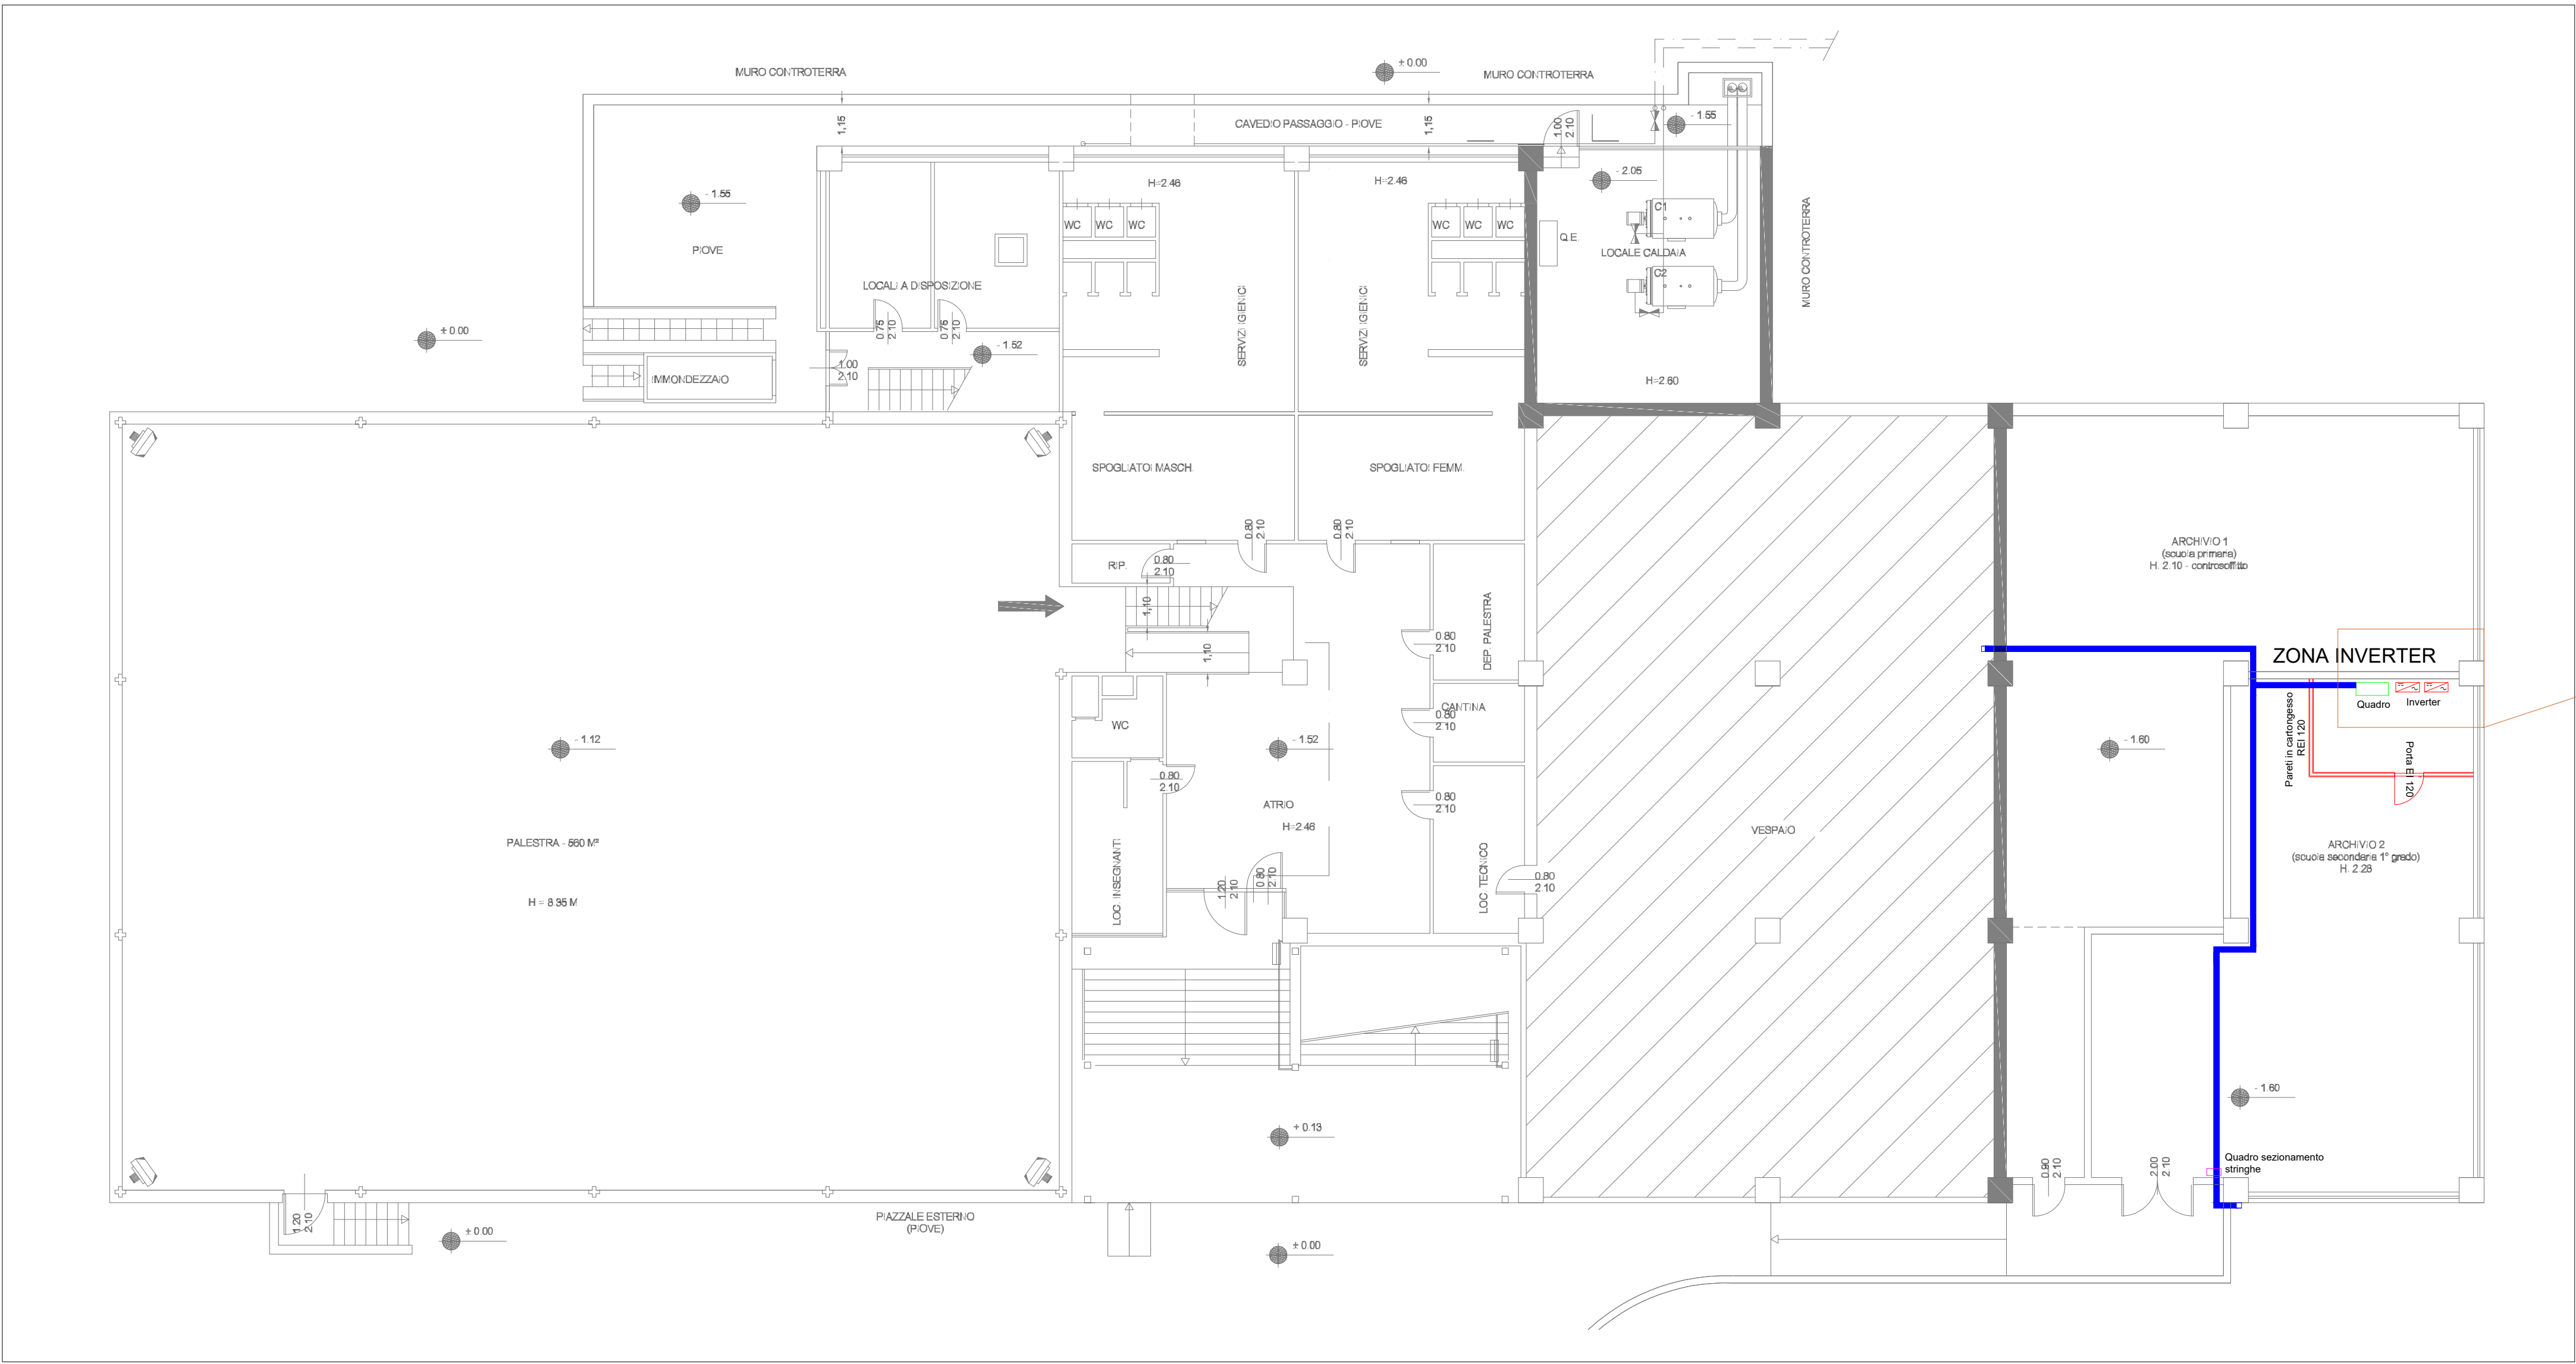

PLANIMETRIA PIANO RIALZATO CON INDICAZIONE CANALINA PASSACAVI E COLLEGAMENTO QUADRO GENERALE - SCALA 1:200

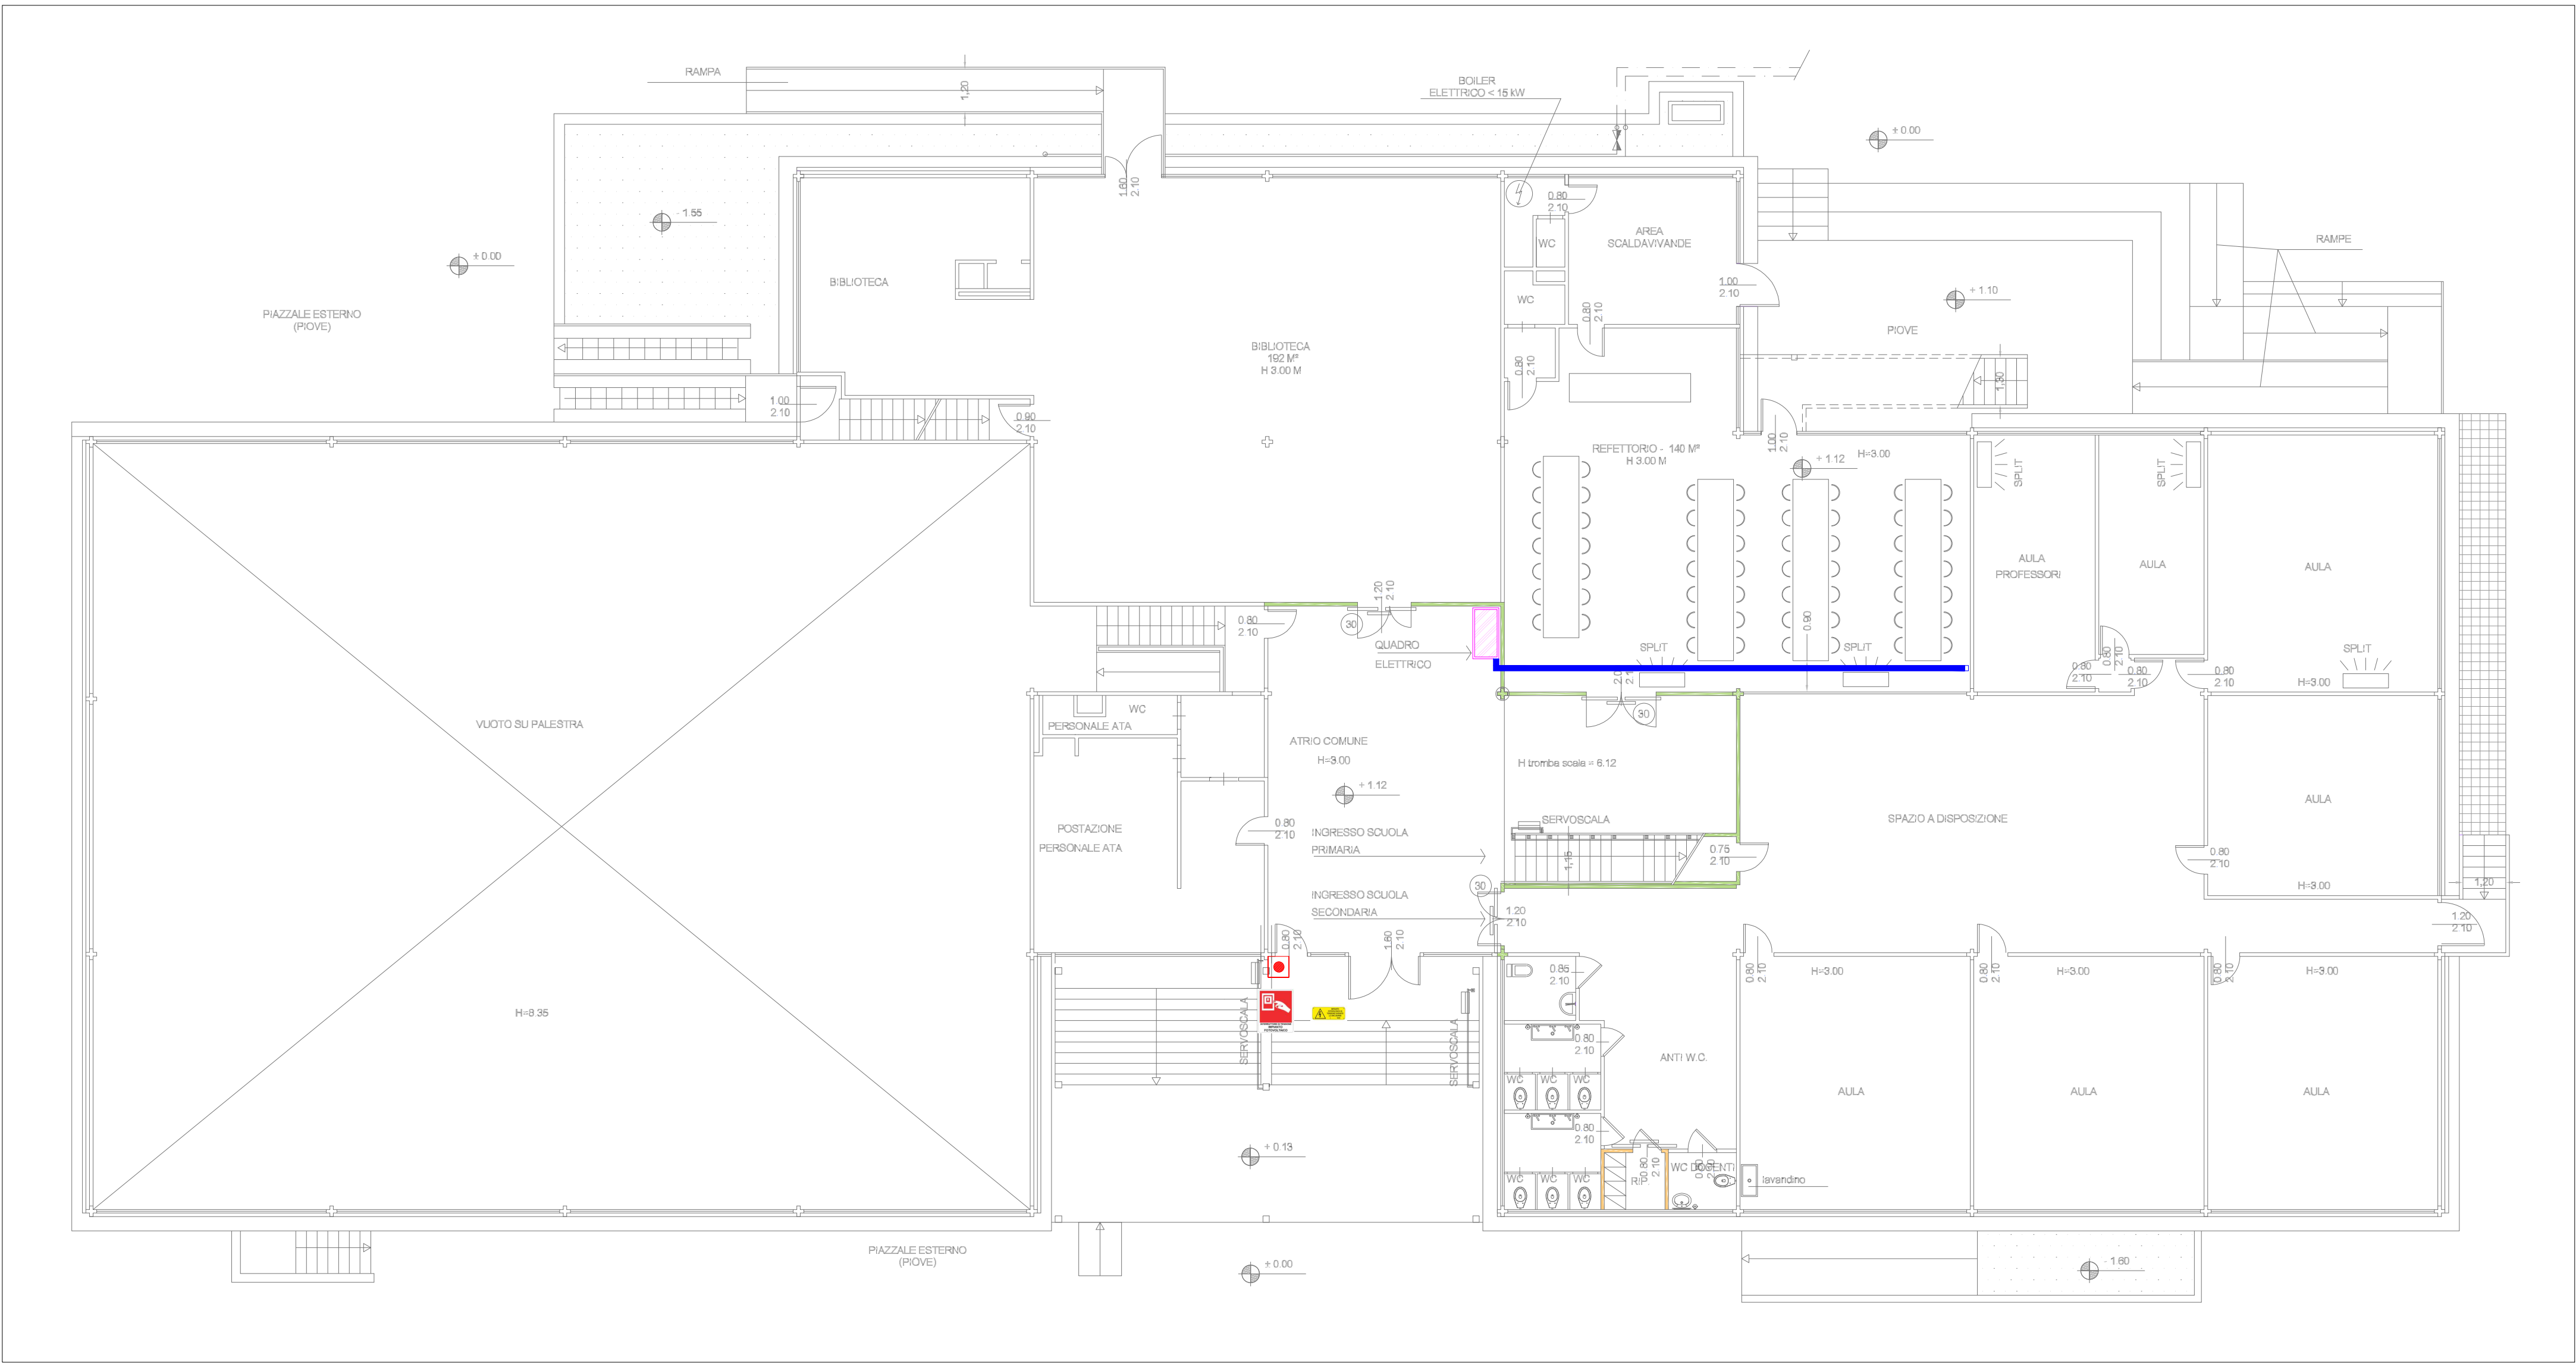

INQUADRAMENTO ORTOFOTOGRAFICO




POTENZA SINGOLO PANNELLO: 450 Wp
NUMERO PANNELLI: 93
POTENZA IMPIANTO: 41,85 kWp

LEGENDA:

- CANALINA PASSACAVI 15x8 cm
- INVERTER FOTOVOLTAICI
- LINEA DC
- LINEA AC
- PULSANTE DI SGANCIO (in caso di attivazione, consente lo sgancio degli interruttori lato DC inseriti nel quadro stringa).
- QUADRO DC 40x60x20 cm
- QUADRO AC 90x100x36 cm

DETTAGLIO COLLEGAMENTO INVERTER E QUADRO (quote in m)

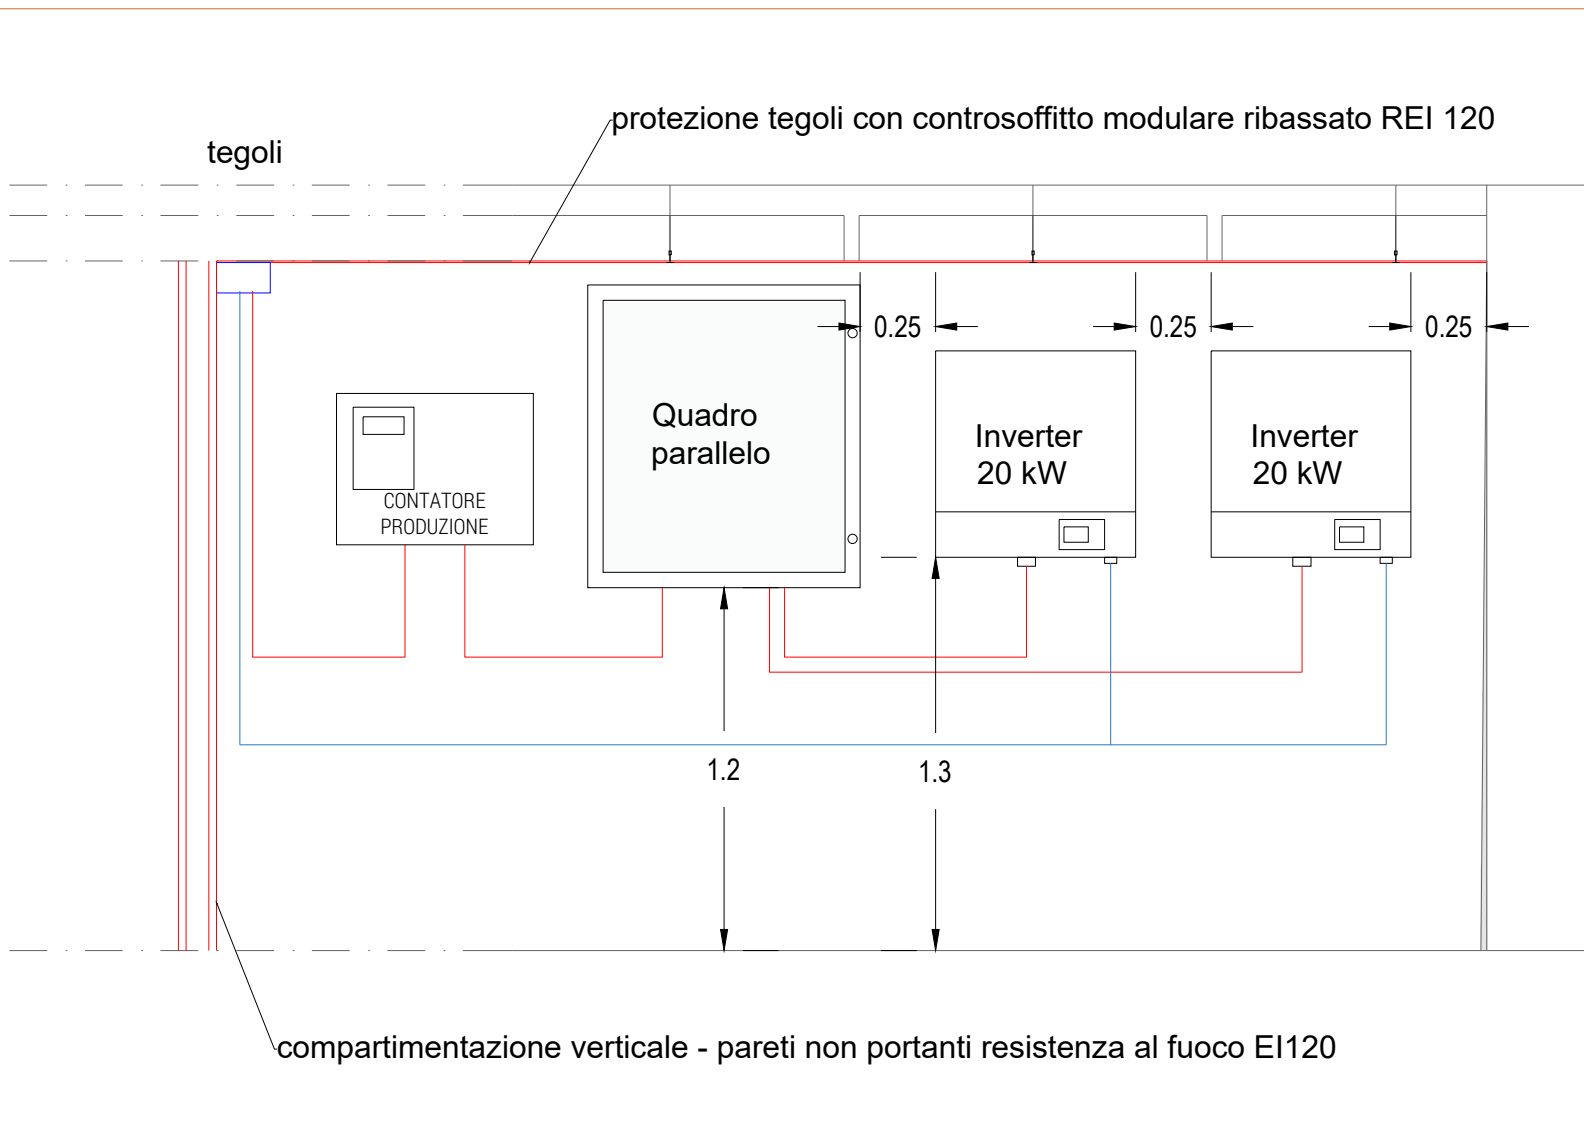

COMUNE DI PALAZZOLO S/O
(Provincia di Brescia)

CUP: I44H22000820006
INSTALLAZIONE NUOVO IMPIANTO FOTOVOLTAICO PER
ABBATTIMENTO CONSUMI ENERGETICI IMMOBILI COMUNALI:
PLESSO SCOLASTICO SAN PANCRAZIO
OPERA COFINANZIATA DA PNRR M2 C4 I2.2

Rev	Aggiornamento	Note	Data
4			
3			
2			
1	FINALE	ESECUTIVO	05/06/2024
0	INIZIALE	DEFINITIVO	26/04/2023
Questo disegno non può essere riprodotto o copiato senza il consenso da parte del progettista Licenza Autodesk in abbonamento - codice: #60708801349830 - Start Engineering srl			
STATO: ITALIA		CITTA': ERBUSCO	
SE START ENGINEERING		APPROVATO: 1 MB 2 3 4	
START ENGINEERING srl Via per Rovato, 29/C - 25030 ERBUSCO (BS) E-mail: info@starteng.it - mail PEC: startengineering@pec.it		FORMATO: A0	
COMMITTENTE: Comune di Palazzolo S.O. via XX Settembre, 32 - 25036 Palazzolo sull'Oglio (BS)		JOB N° 01-FTV	
UBICAZIONE INTERVENTO: via XXV Aprile, 6 - 25036 Palazzolo (BS)		SCALA: VARIE	
OGGETTO: Installazione impianto fotovoltaico - opera cofinanziata PNRR M2 C4 I2.2 - Scuola secondaria S. Pancrazio		TAVOLA N°	
DESCRIZIONE: Ubicazione moduli ed inverter impianto fotovoltaico			

R03A