


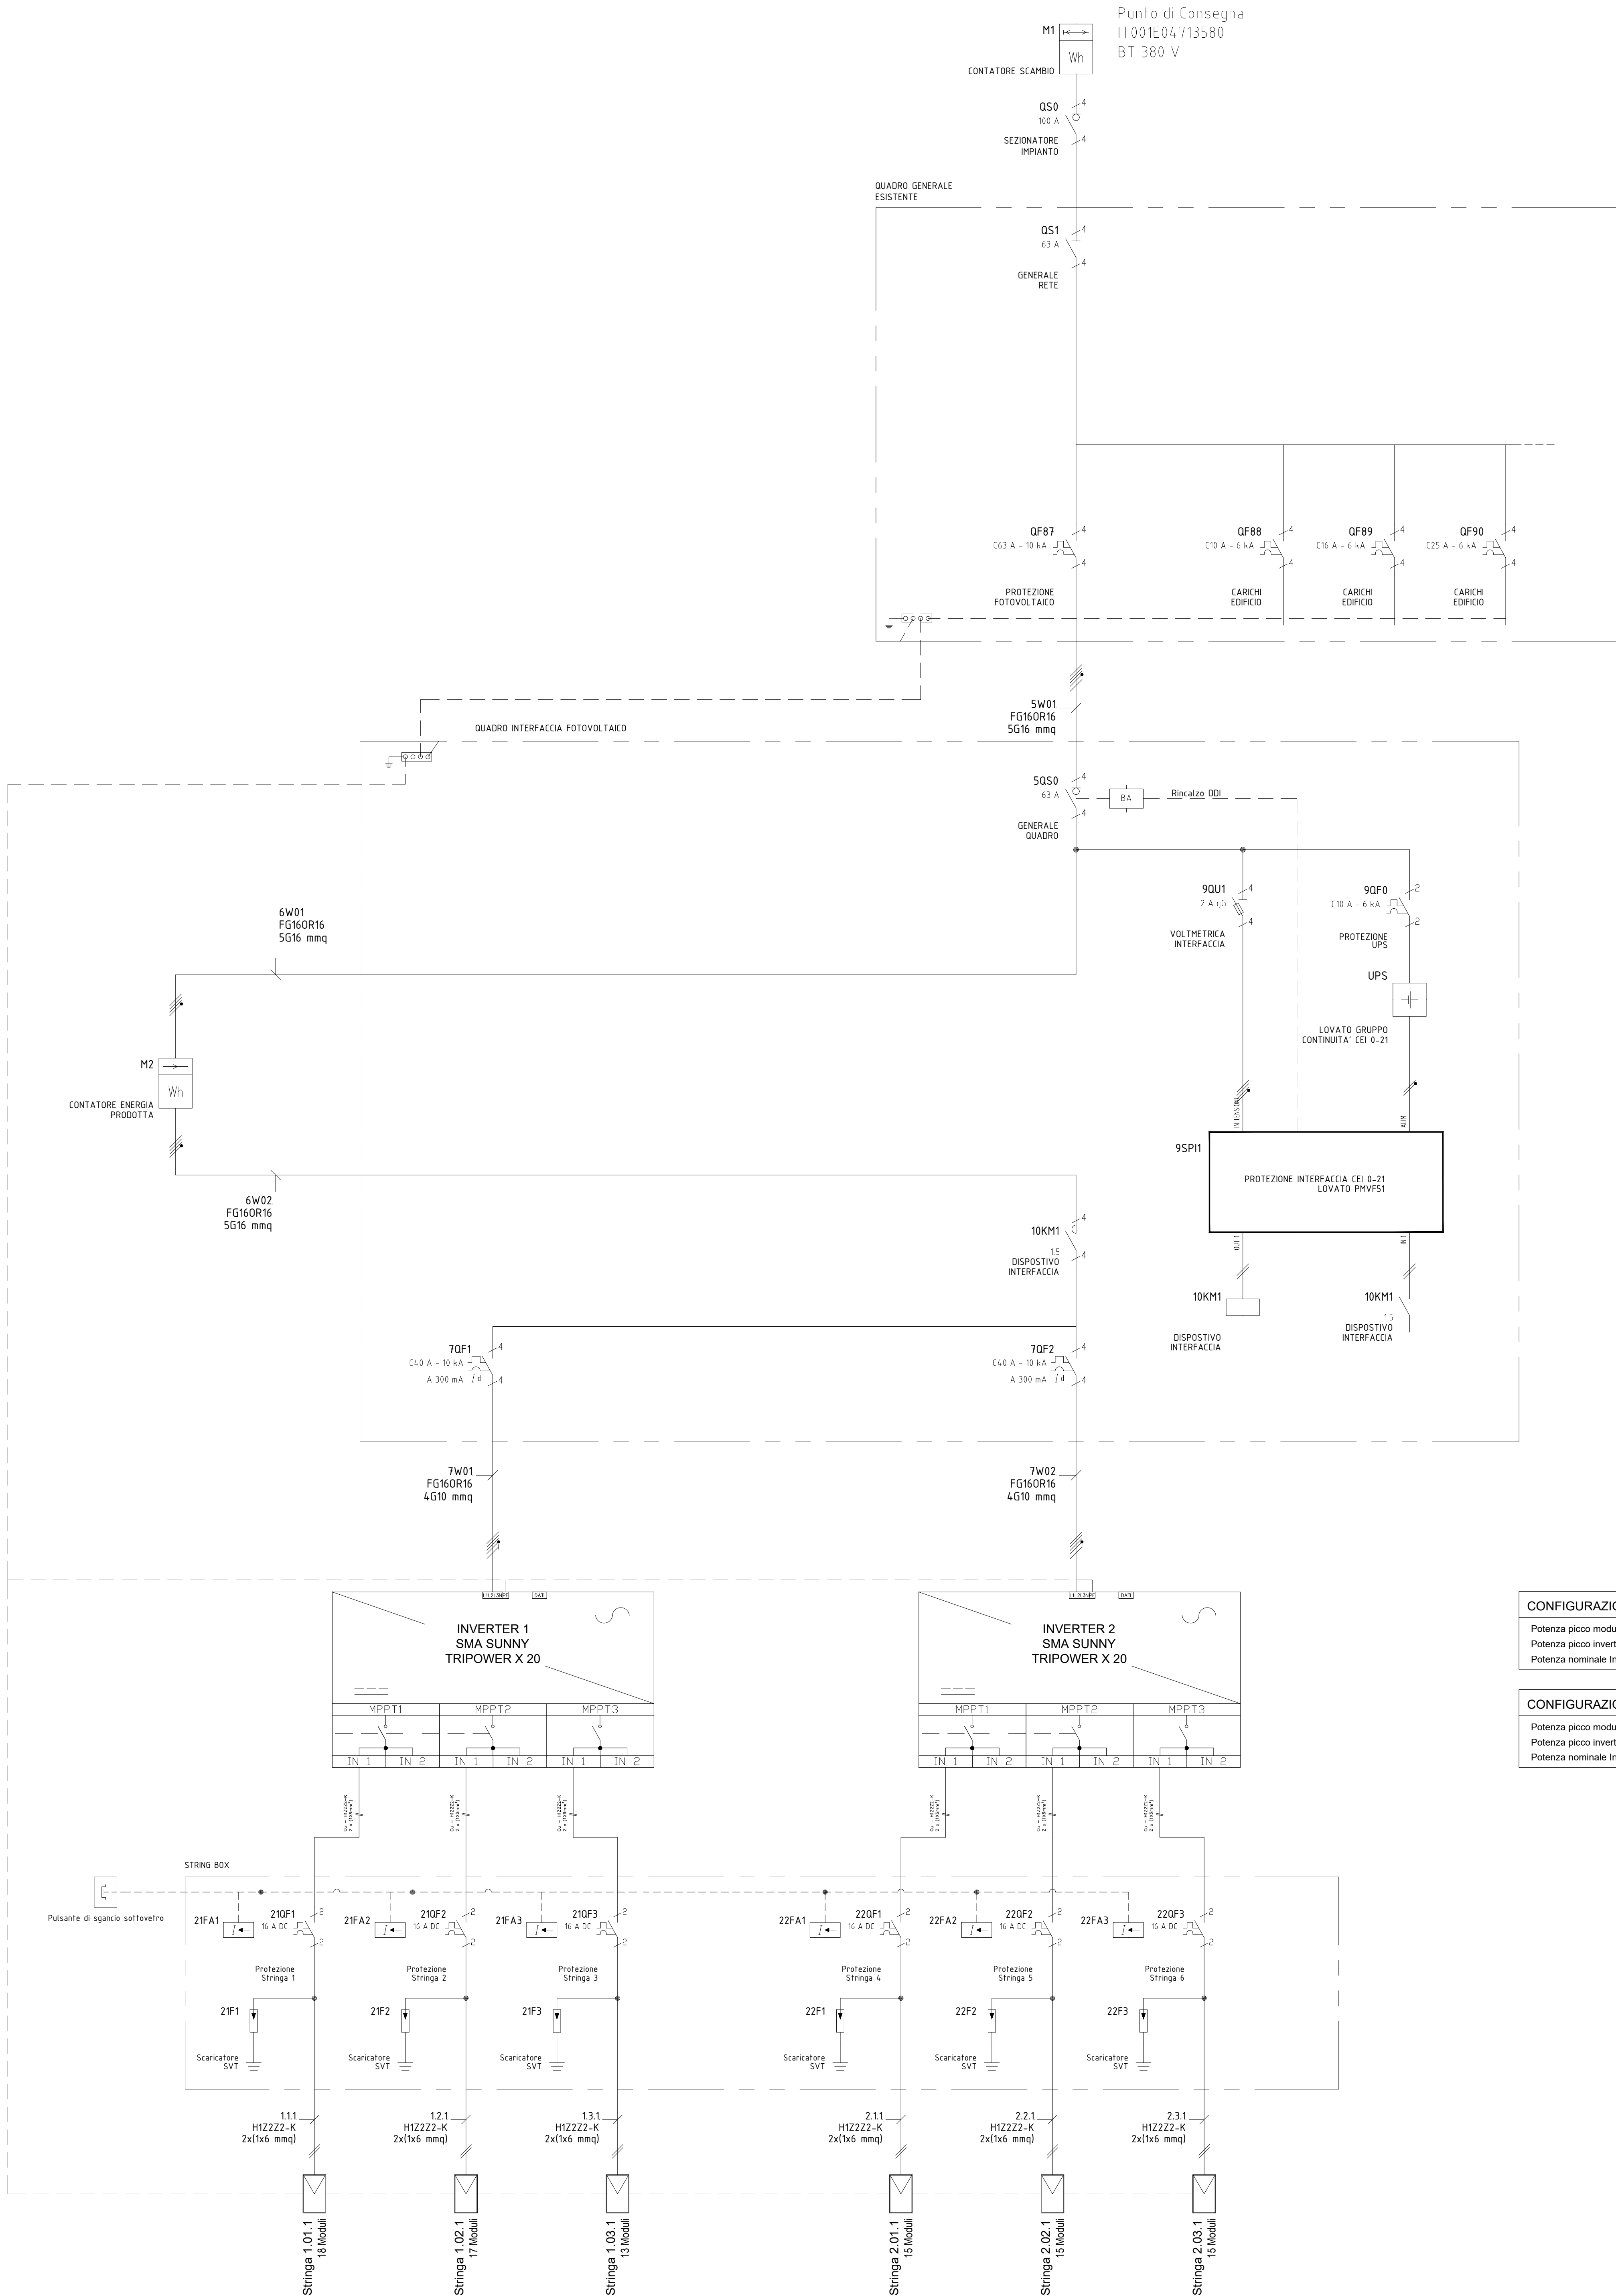

CONFIGURAZIONE INVERTER 1	
Potenza piccolo modulo:	450 Wp
Potenza piccolo inverter:	21,60 kWp
Potenza nominale inverter:	20 kW

CONFIGURAZIONE INVERTER 2	
Potenza piccolo modulo:	450 Wp
Potenza piccolo inverter:	20,25 kWp
Potenza nominale inverter:	20 kW

LEGENDA SIMBOLI \ SYMBOLS LEGEND			
Simbolo	Ref.	Descrizione	Description
		Quadro	
File :	UNF1		
		Batteria di accumulatori	
File :	UNFC1_N		
		Fusibile bipolare sezionabile non sottocarico	
File :	UNFF12_N		
		Fusibile tetrapolare sezionabile non sottocarico	
File :	UNFF14_N		
		Scaricatore	
File :	UNFF15_N		
		Generatore fotovoltaico	
File :	UNFG7_N		
		Contatore di energia attiva, misurazione di energia in un solo senso	
File :	UNFP24_N		
		Contatore di energia attiva, entrante ed uscente da un sistema di sbarre	
File :	UNFP27_N		
		Interruttore automatico magnetotermico bipolare	
File :	UNFD2_N		
		Interruttore automatico magnetotermico tetrapolare	
File :	UNFD4_N		
		Interruttore automatico tetrapolare magnetotermico con differenziale	
File :	UNF08_N		



COMUNE DI PALAZZOLO S/O
(Provincia di Brescia)

CUP:J44H2200820006
INSTALLAZIONE NUOVO IMPIANTO FOTOVOLTAICO PER
ABBATTIMENTO CONSUMI ENERGETICI IMMOBILI COMUNALI:
PLESSO SCOLASTICO SAN PANCRAZIO
OPERA COFINANZIATA DA PNRR M2 C4 I2.2

Rev	Aggiornamento	Note	Data
4			
3			
2			
1	FINALE	ESECUTIVO	05/06/2023
0	INIZIALE	DEFINITIVO	26/04/2023
Questo disegno non può essere riprodotto o copiato senza il consenso da parte del progettista Licenza Autodesk in abbonamento - codice: #60708801349830 - Start Engineering srl			
STATO: ITALIA		CITTA': ERBUSCO	
 START ENGINEERING srl Via per Rovato, 29/C - 25030 ERBUSCO (BS) E-mail: info@starteng.it - mail PEC: startengineering@pec.it			APPROVATO: 1 MB 2 3 4
			FORMATO: A0
			COMMITTENTE: Comune di Palazzolo S.O. via XX Settembre, 32 - 25036 Palazzolo sull'Oglio (BS)
			JOB N° 01-FTV
UBICAZIONE INTERVENTO: via XXV Aprile, 6 - 25036 Palazzolo (BS)			SCALA: VARIE
OGGETTO: Installazione impianto fotovoltaico - opera cofinanziata PNRR M2 C4 I2.2 - Scuola secondaria S.Pancrazio			TAVOLA N°
DESCRIZIONE: Schema elettrico unifilare impianto - Potenza 41,85 kWp			

R03B