


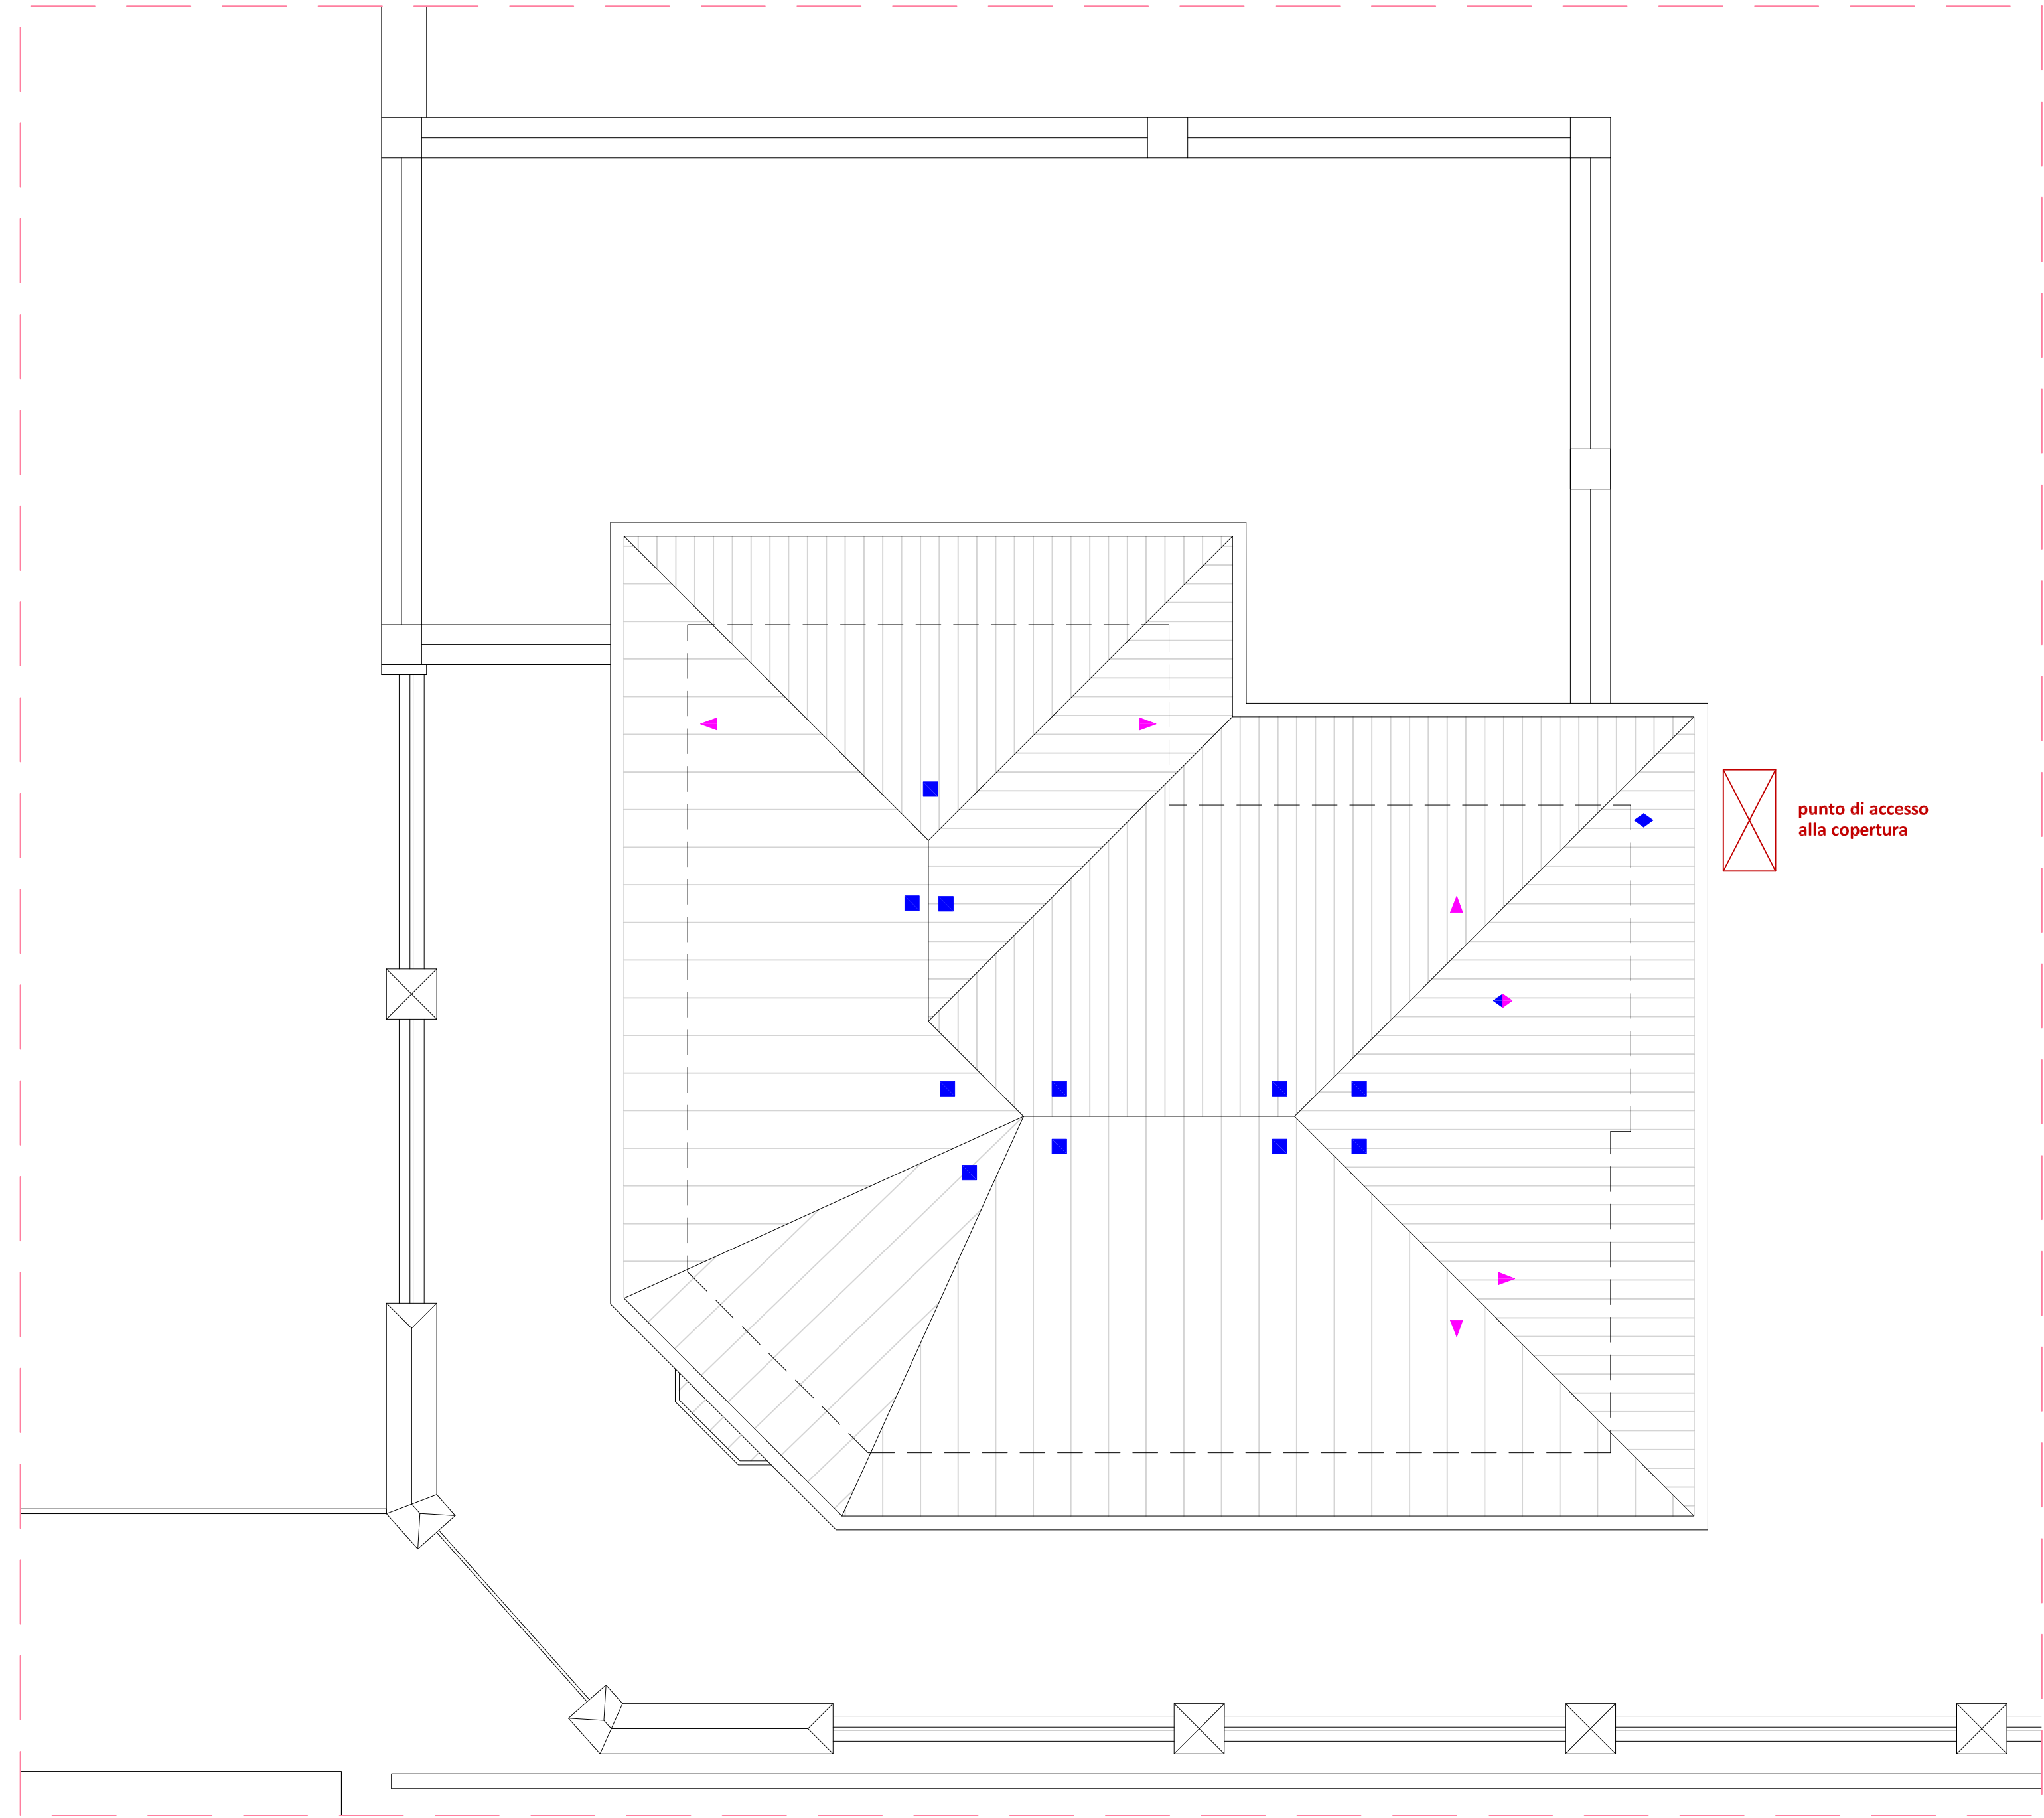

Dispositivi di ancoraggio in copertura - Casa del Custode

Legenda

DISPOSITIVO DI ANCORAGGIO TIPO A - UNUM prod. SISA SRL		
CORDINO/TANTUM	OPERAT. CONTEMP.	NORME DI RIF.:
		UNI 11578:15
		UNI EN 795:12
■ UTILIZZO	▲ DEVIATORE	
◆ PERCORSO	◆ PERC./DEV.	

 punto di accesso alla copertura

FLAVIO CASSARINO ARCHITETTO
ORDINE DEGLI ARCHITETTI DI BRESCIA N. 758
Via Moretto 15 - 25122 Brescia
Tel +39 335 462780
www.flaviocassarino.com e-mail: info@flaviocassarino.com



COMUNE DI PALAZZOLO SULL'OGGIO
Provincia di Brescia

VILLA LANFRANCHI
PARCO DELLE TRE VILLE

CONSERVAZIONE, RESTAURO E VALORIZZAZIONE
DELLA VILLA LANFRANCHI E CASA DEL CUSTODE
CUP J47E19000080002

PROGETTO ESECUTIVO
CASA del CUSTODE - PADIGLIONE AGGIUNTIVO

Dispositivi di ancoraggio in copertura

scala 1:50
Anno 2021

120 PALAZZOLO SULL'OGGIO - PROV. DI BRESCIA
PALAZZINA LANFRANCHI
PALAZZINA LANFRANCHI
All rights reserved
La proprietà di questo documento è riservata a termini di legge. Ne è pertanto vietata ogni riproduzione non autorizzata.