



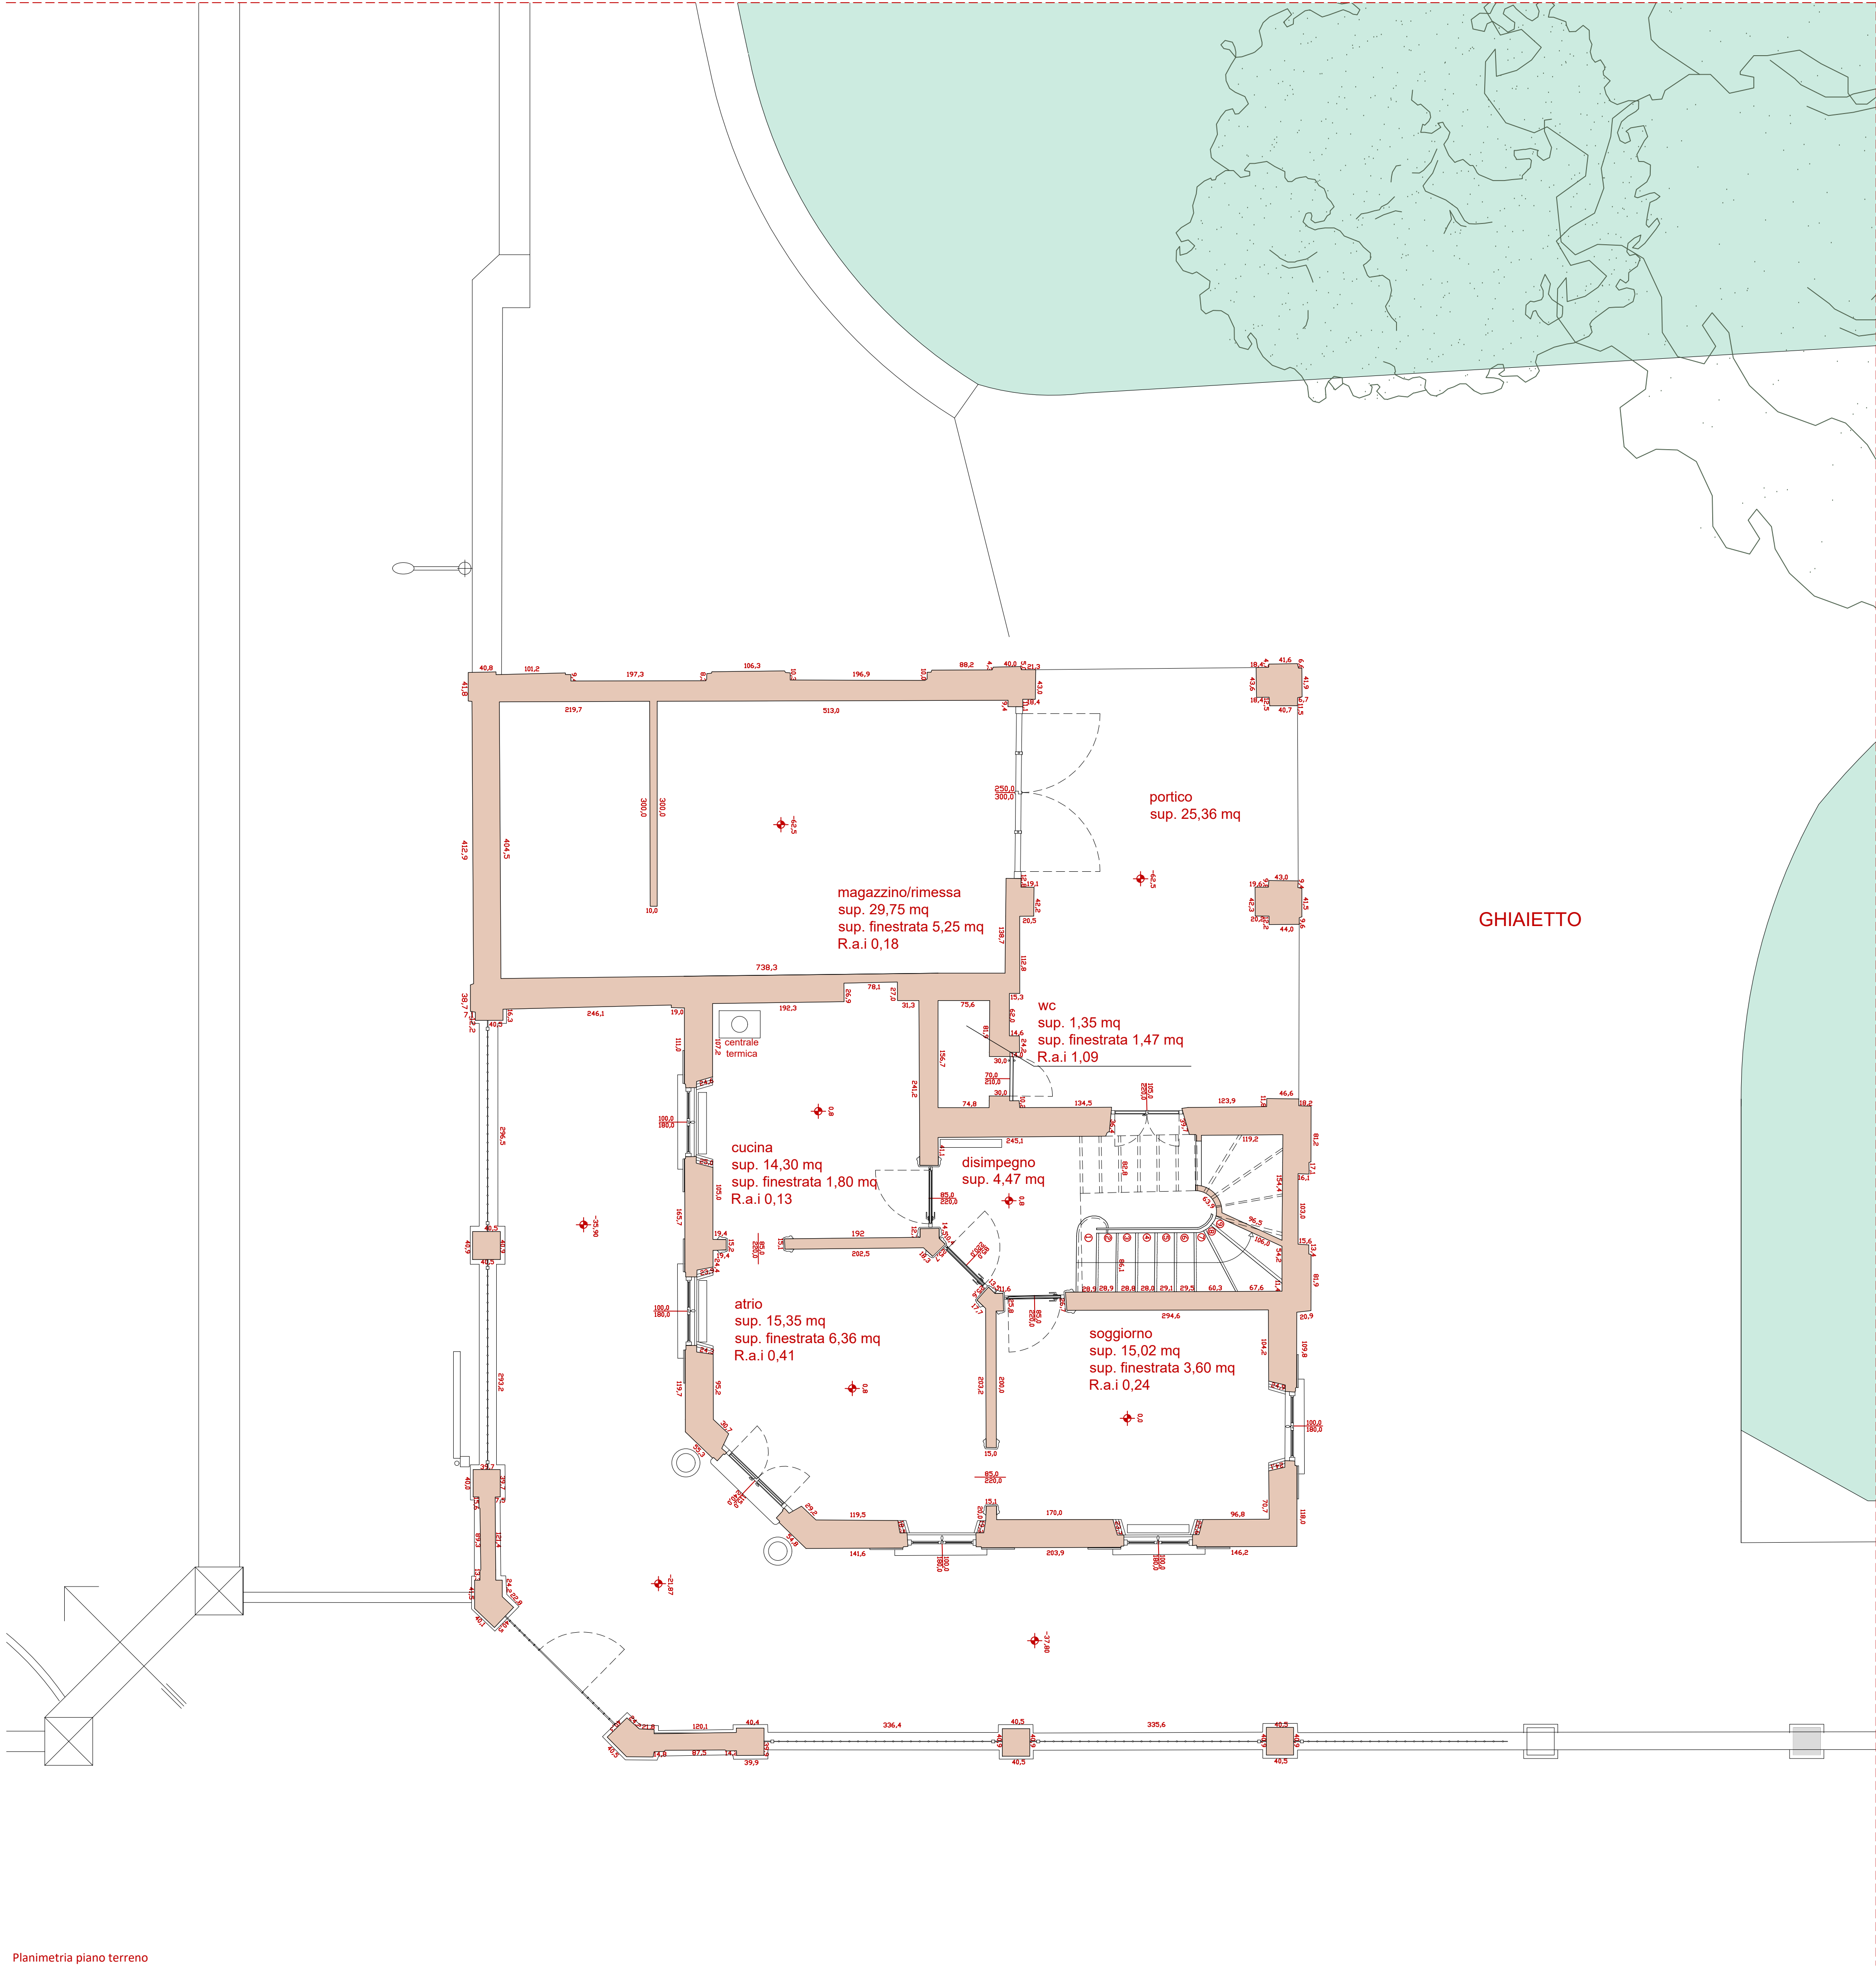

Planimetria piano terreno

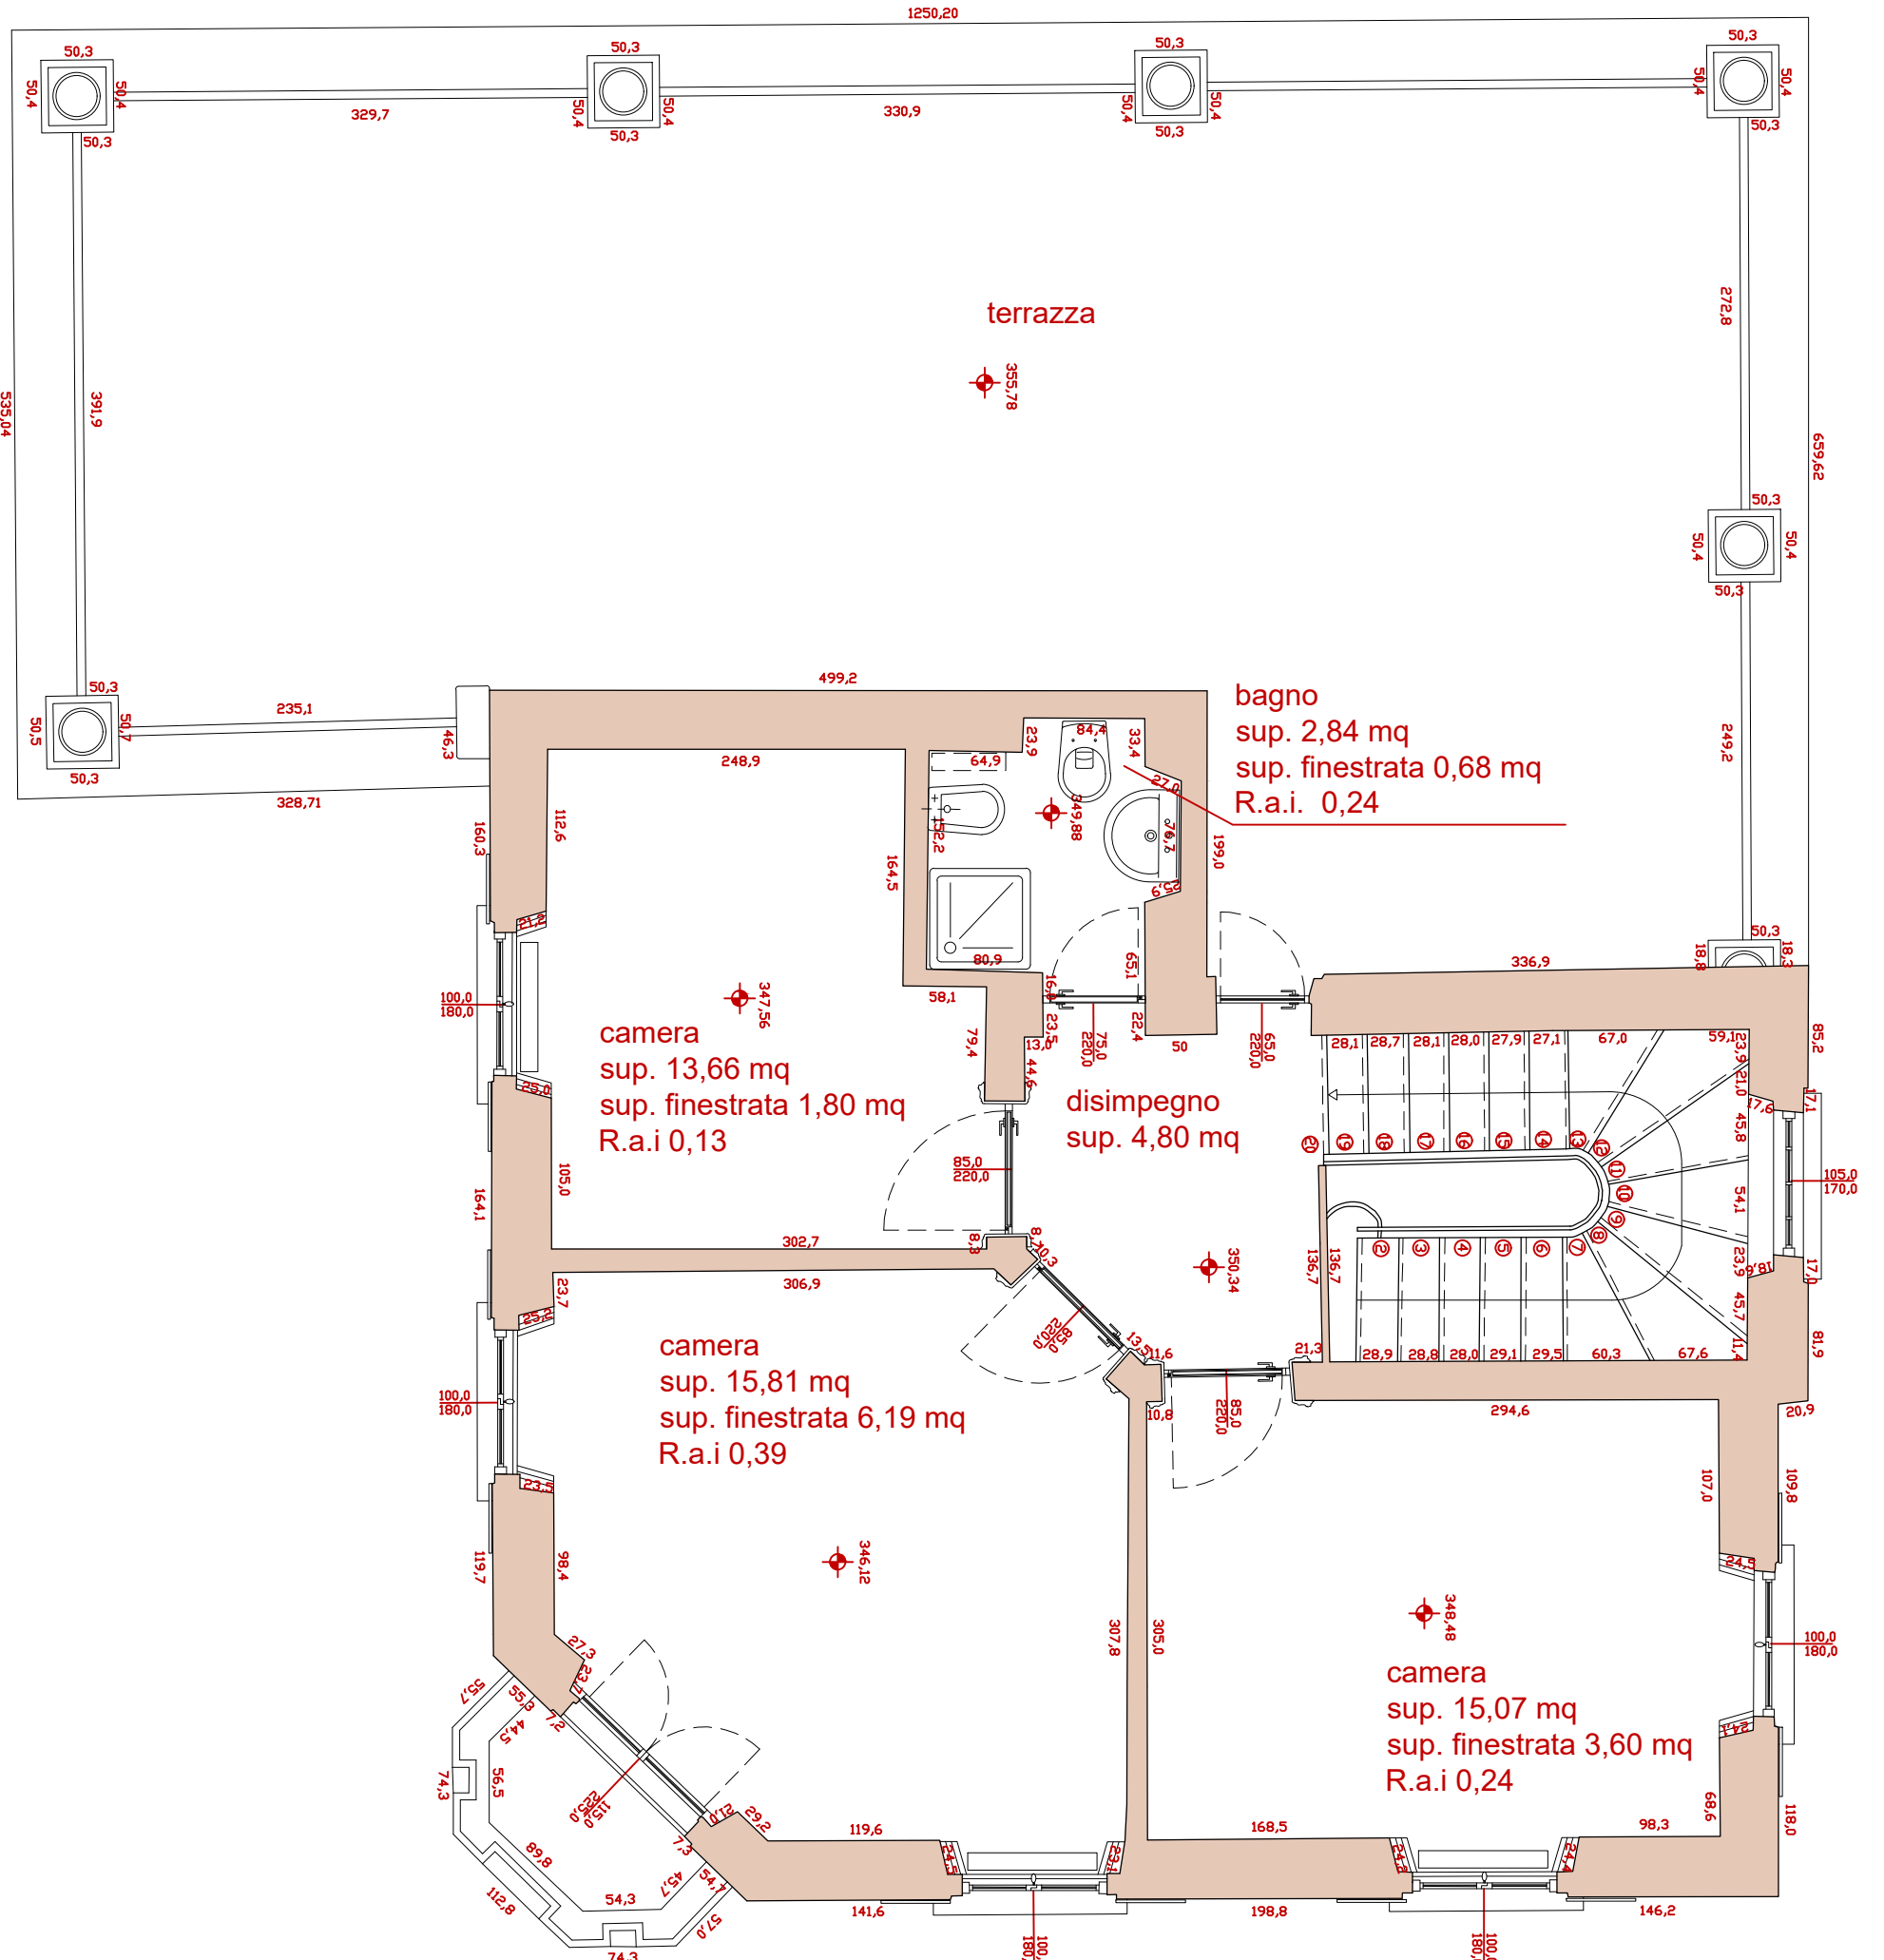

Planimetria piano primo

FLAVIO CASSARINO ARCHITETTO
ORDINE DEGLI ARCHITETTI DI BRESCIA N. 758
Via Moretto 15 - 25123 Brescia
Tel. +39 030 462780
www.flaviocassarino.com e-mail: info@flaviocassarino.com

COMUNE DI PALAZZOLO SULL'OGGIO
Provincia di Brescia

VILLA LANFRANCHI
PARCO DELLE TRE VILLE

CONSERVAZIONE, RESTAURO E VALORIZZAZIONE
DELLA VILLA LANFRANCHI E CASA DEL CUSTODE
CUP J47E19000080002

PROGETTO ESECUTIVO
CASA DEL CUSTODE - ADDIZIONE AGGIUNTIVA

1 - 1R
Rilievo geometrico

Planimetria piano terreno e piano primo
scala 1:50
Anno 2021

420. AREA TRE CESSI E BAGNO PALAZZINA LANFRANCHI - PALAZZO
All rights reserved
La proprietà di questo documento è riservata a termini di legge. Ne è pertanto vietata ogni riproduzione non autorizzata.