



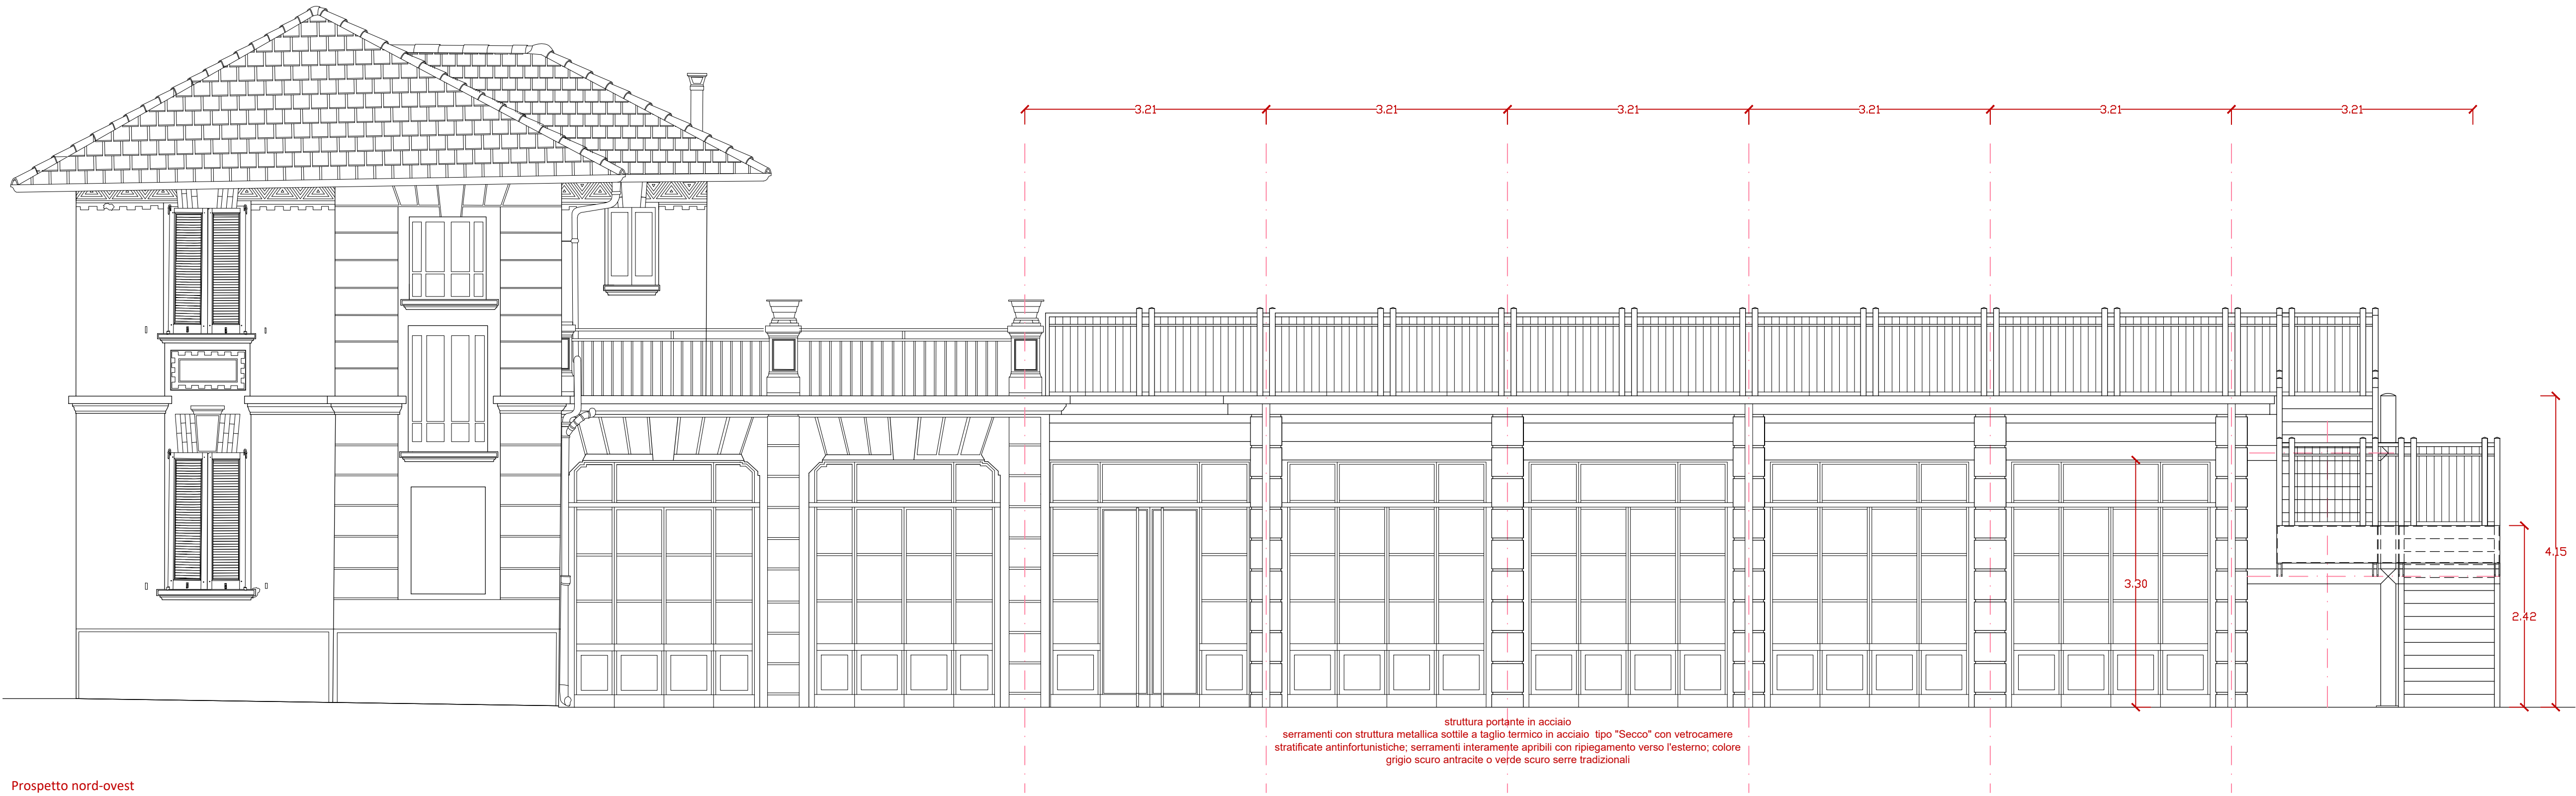

Prospetto nord-ovest

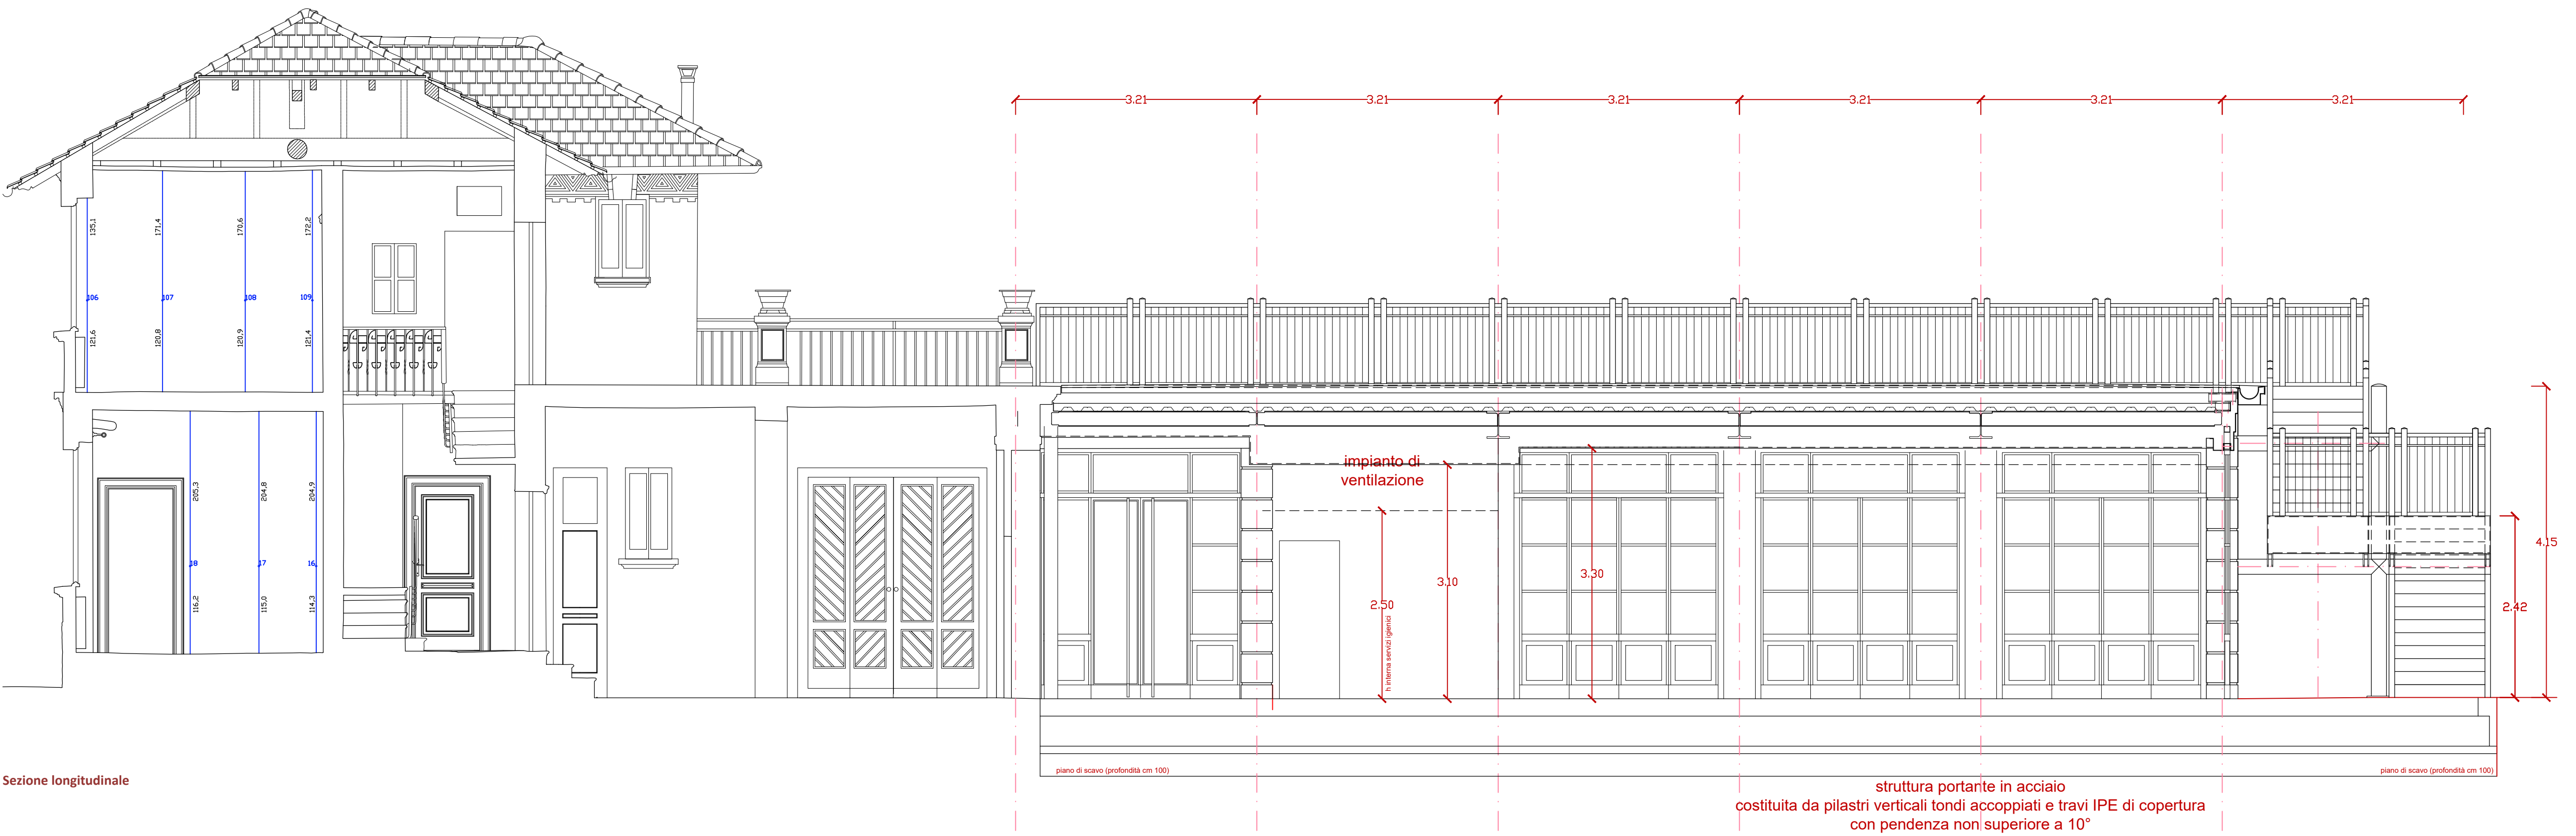

Sezione longitudinale

FLAVIO CASSARINO ARCHITETTO
ORDINE DEGLI ARCHITETTI DI BRESCIA N. 258
Via Mosetta 15 - 25122 Brescia
Tel +39 35 440780
www.flavioassarino.com e-mail: info@flavioassarino.com

COMUNE DI PALAZZOLO SULL'OGGIO
Provincia di Brescia

VILLA LANFRANCHI
PARCO DELLE TRE VILLE

CONSERVAZIONE, RESTAURO E VALORIZZAZIONE
DELLA VILLA LANFRANCHI E CASA DEL CUSTODE
CUP J47E19000080002

PROGETTO ESECUTIVO -
CASA DEL CUSTODE - PADIGLIONE AGGIUNTIVO
11 - 4P
Prospetto nord-est e sezione longitudinale
scala 1:50
Anno 2021

1.20: FINESTRE E BARRI
PALAZZINA LANFRANCHI
PALAZZO
APERTURE SCALA - 1:20

La proprietà di questo documento è riservata a termini di legge. Ne è pertanto vietata ogni riproduzione non autorizzata.