


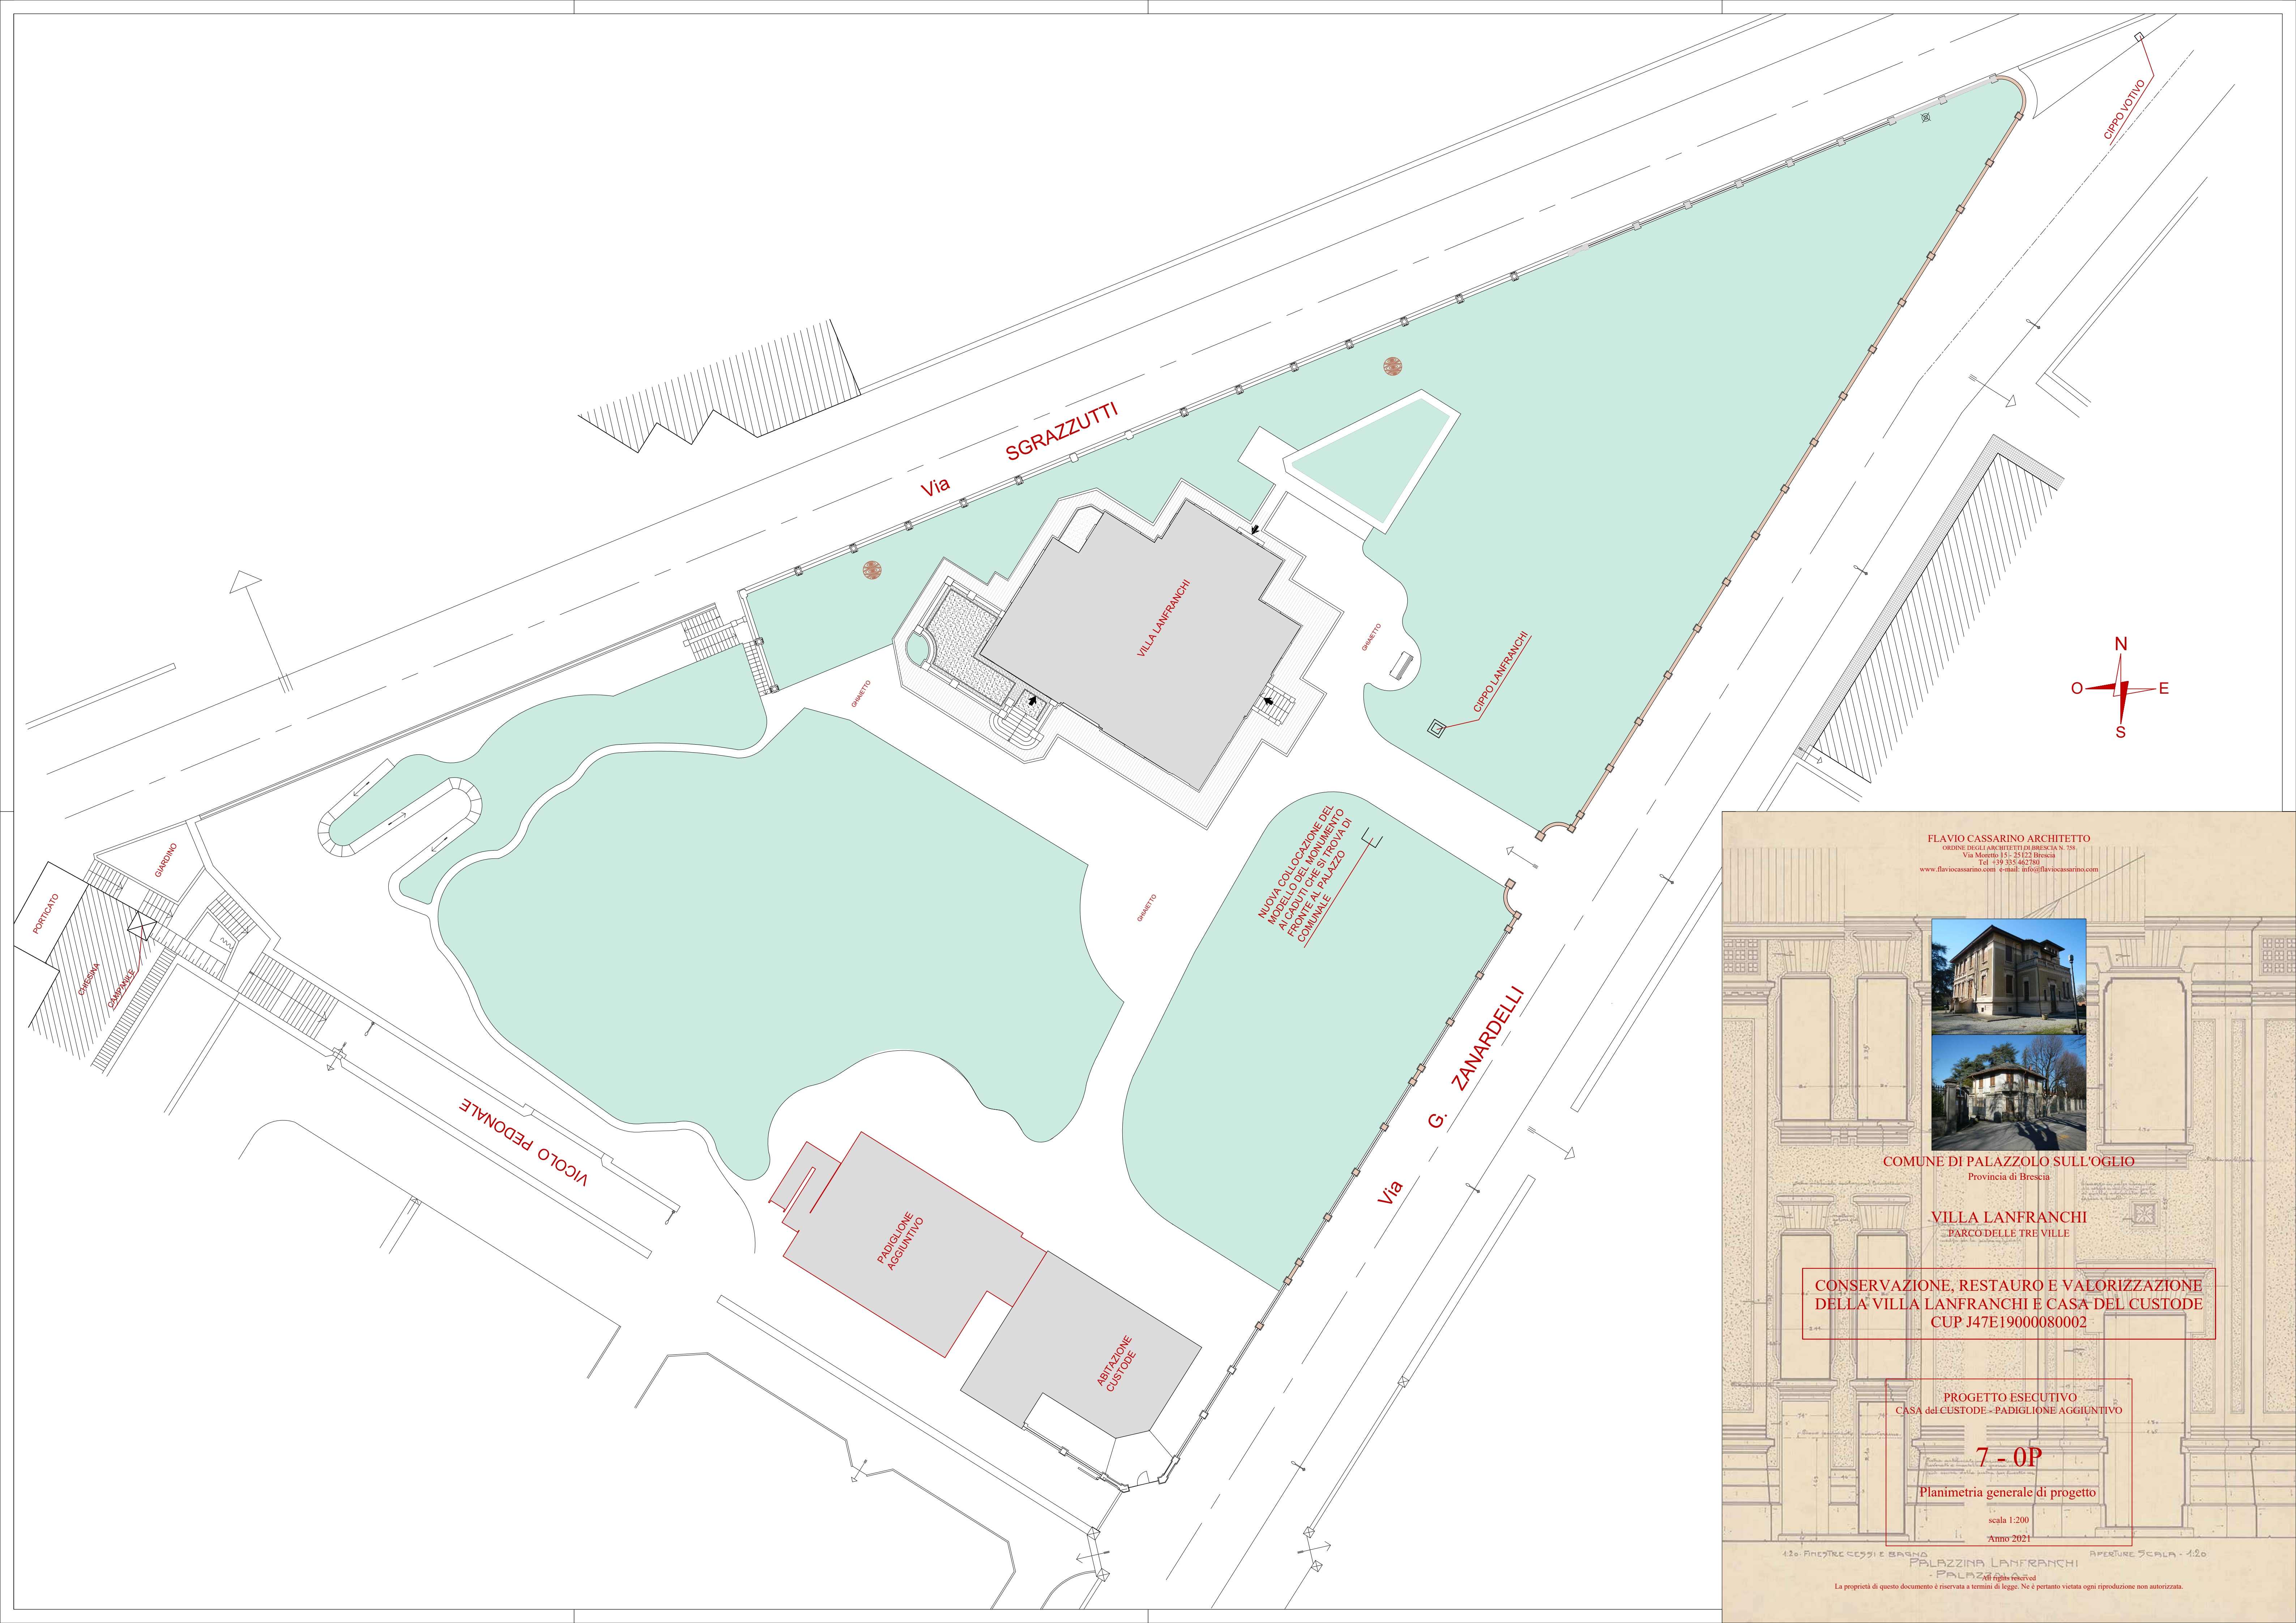

FLAVIO CASSARINO ARCHITETTO
ORDINE DEGLI ARCHITETTI DI BRESCIA N. 736
Via Moretto 15 - 25123 Brescia
Tel. +39 030 462780
www.flavioassarino.com e-mail: info@flavioassarino.com



COMUNE DI PALAZZOLO SULL'OGGIO
Provincia di Brescia

VILLA LANFRANCHI
PARCO DELLE TRE VILLE

CONSERVAZIONE, RESTAURO E VALORIZZAZIONE
DELLA VILLA LANFRANCHI E CASA DEL CUSTODE
CUP J47E19000080002

PROGETTO ESECUTIVO
CASA del CUSTODE - PADIGLIONE AGGIUNTIVO

7 - OP

Planimetria generale di progetto

scala 1:200
Anno 2021

420. FINESTRE SCEGLI E BAGNO PALAZZINA LANFRANCHI
PALAZZINA LANFRANCHI
APERTURE SCALA - 1:20

All rights reserved
La proprietà di questo documento è riservata a termini di legge. Ne è pertanto vietata ogni riproduzione non autorizzata.