
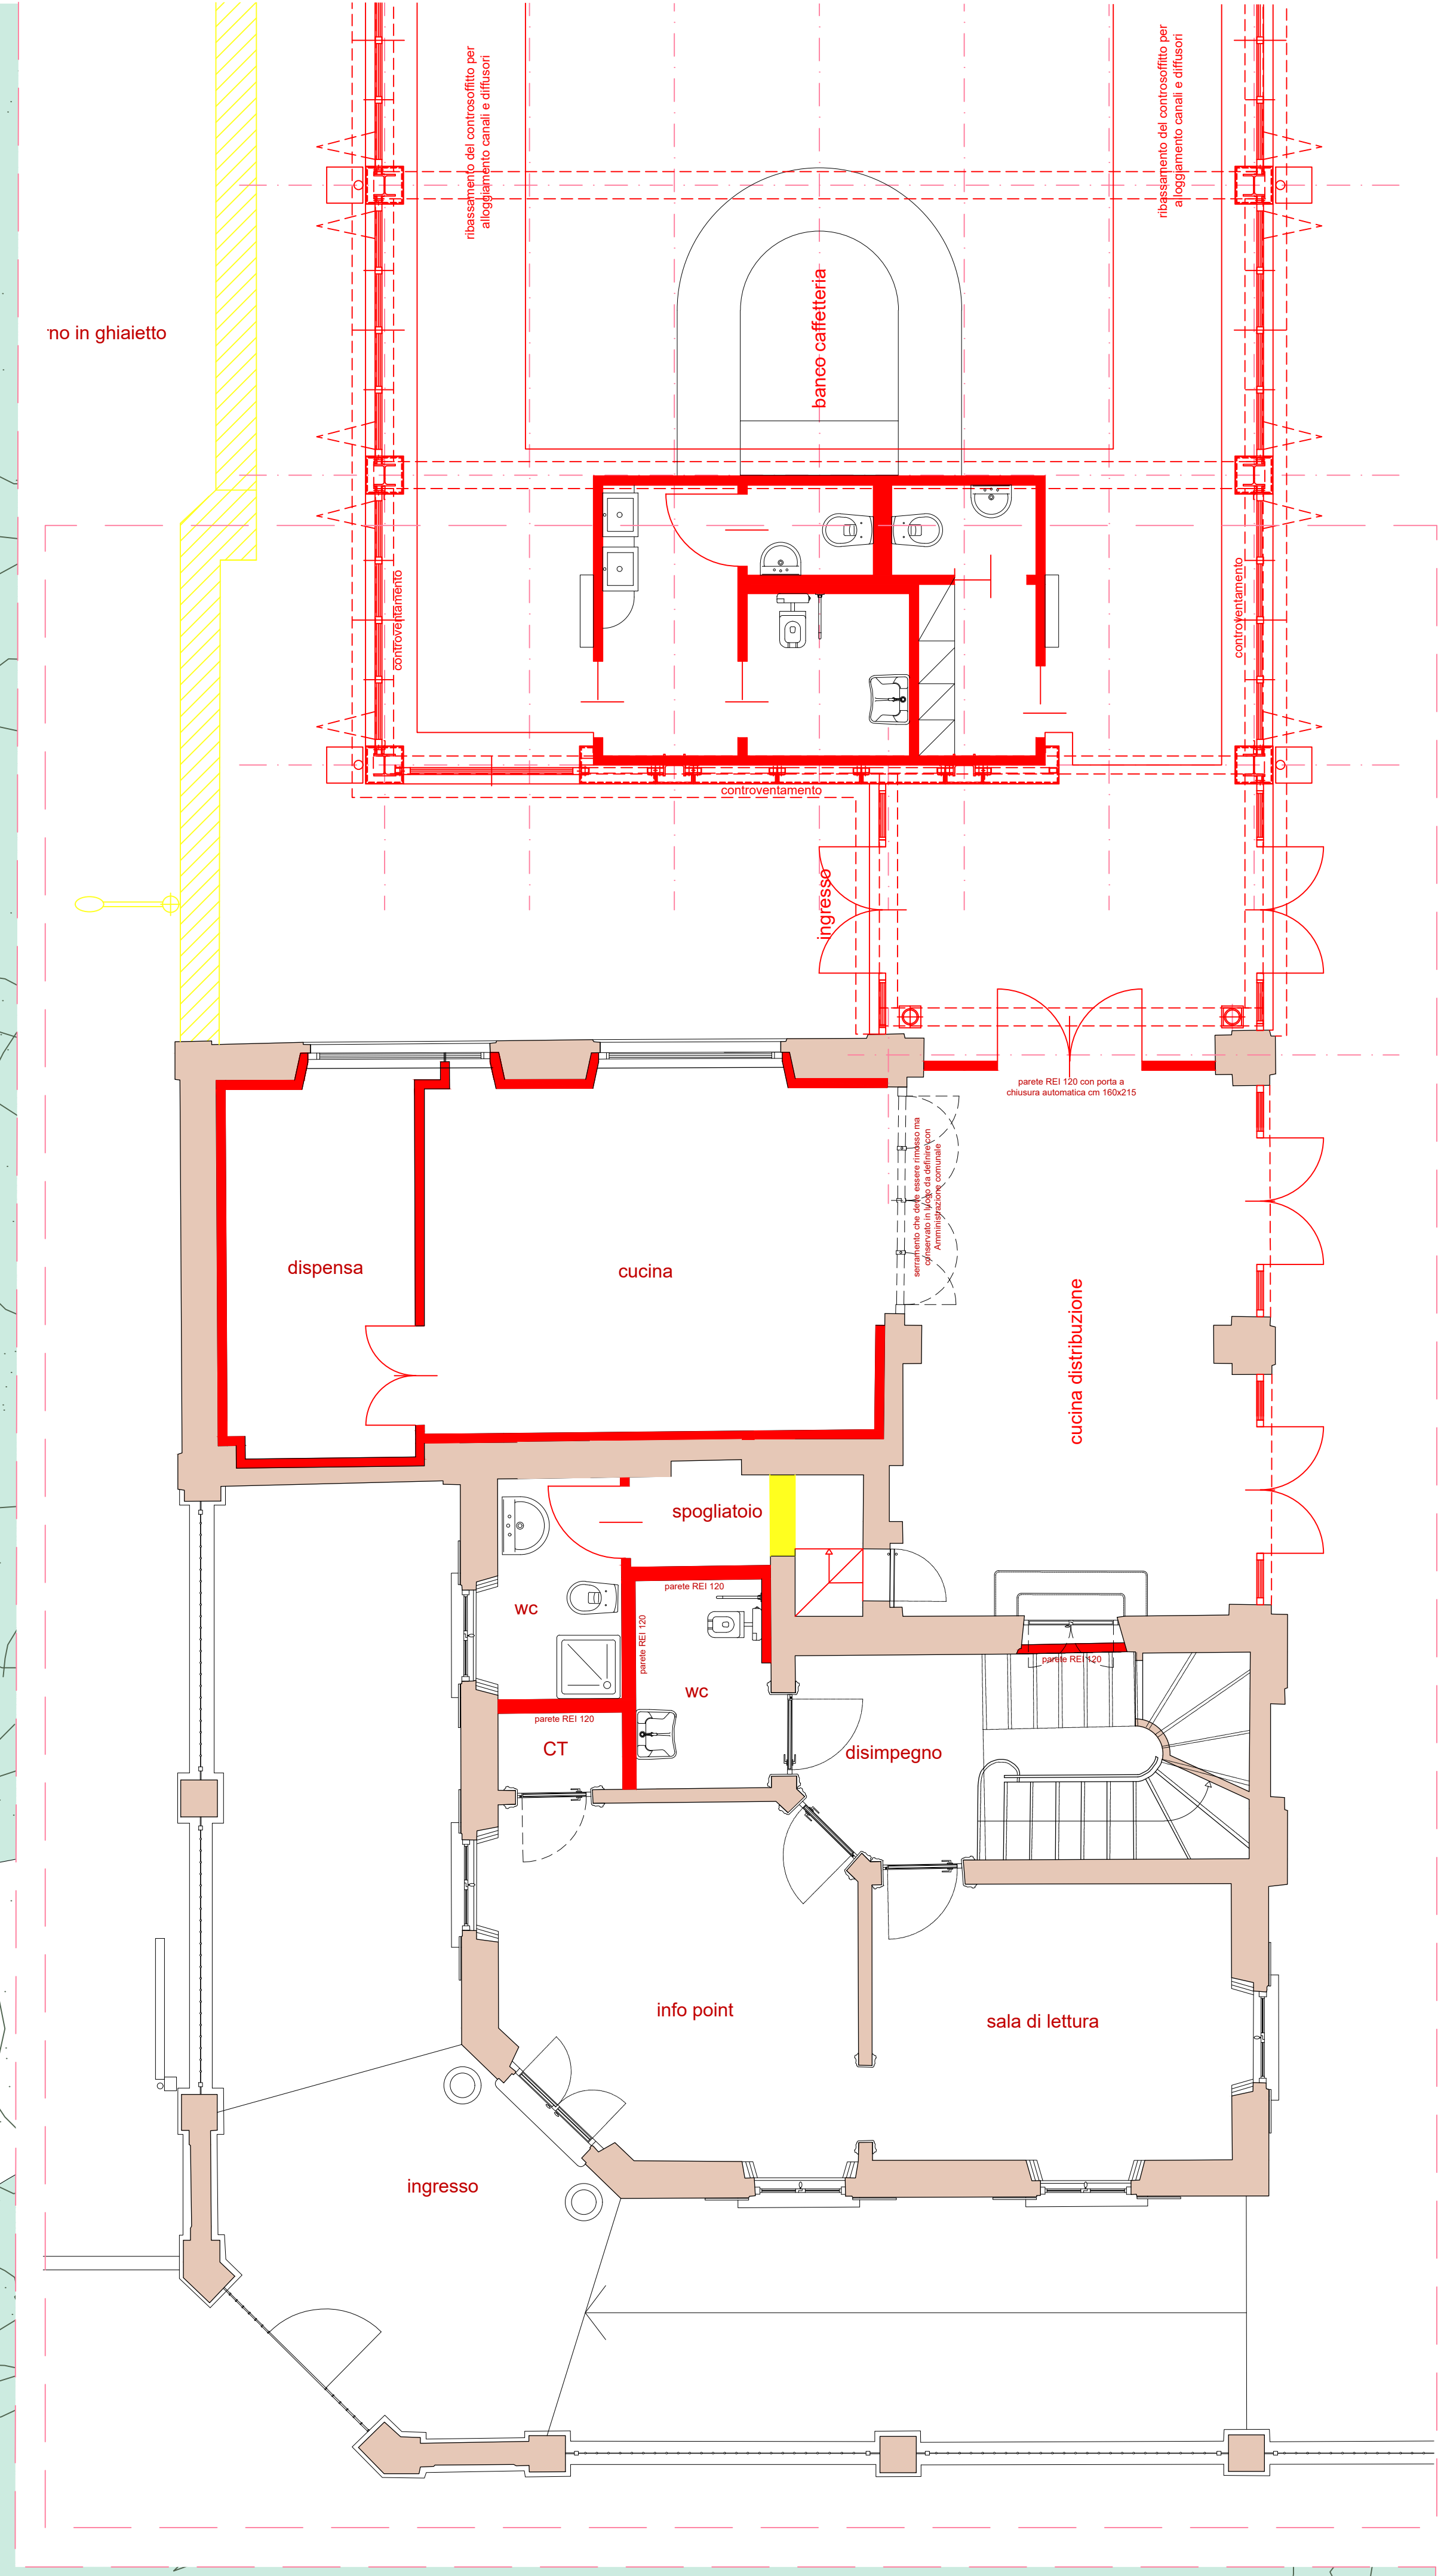


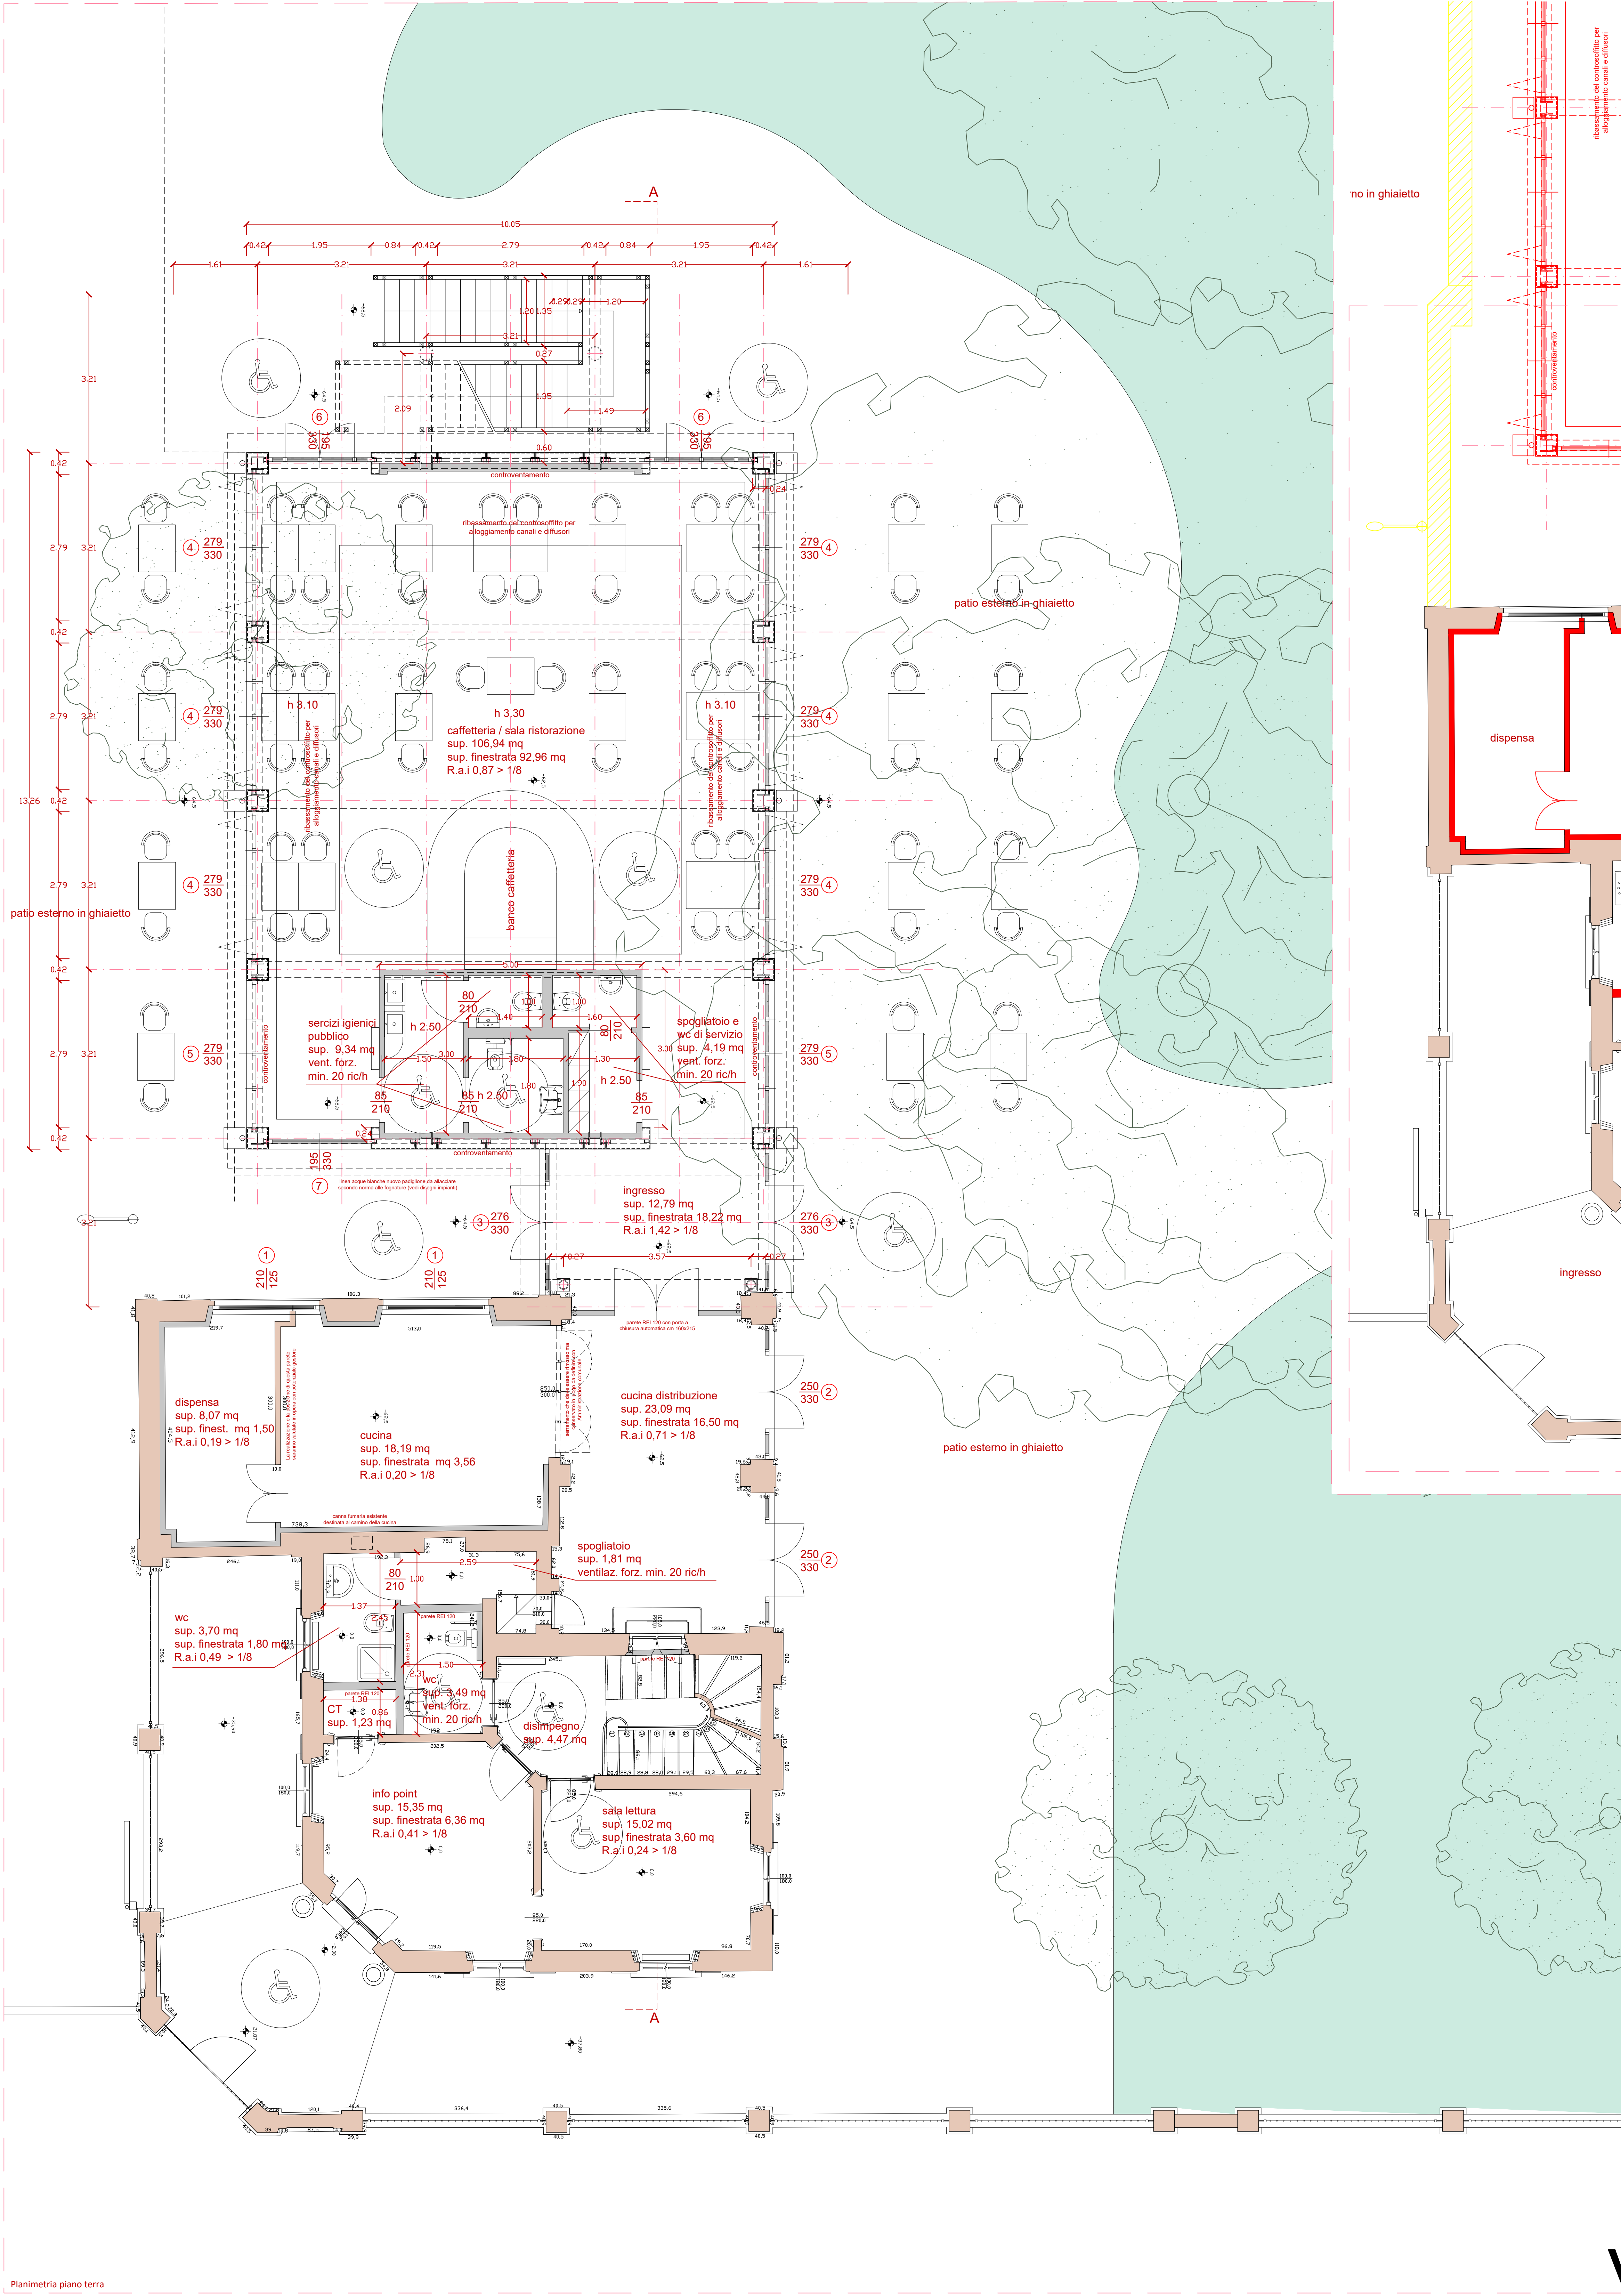

FLAVIO CASSARINO ARCHITETTO
cassarino@flavio-cassarino.com - tel. 030 2111111 - fax 030 2111112
Via Magenta 155 - 25123 Brescia
Tel. +39 030 482780
www.flavio-cassarino.com - e-mail: info@flavio-cassarino.com

COMUNE DI PALAZZOLO SULL'OGGIO
Provincia di Brescia

VILLA LANFRANCHI
PARCO DELLE TRE VILLE

CONSERVAZIONE, RESTAURO E VALORIZZAZIONE
DELLA VILLA LANFRANCHI E CASA DEL CUSTODE
CUP J47E19000080002

PROGETTO ESECUTIVO
CASA DEL CUSTODE - PADIGLIONE AGGIUNTIVO

8 - 1°P
Progetto e comparazione

Planimetria piano terra
scala 1:50
Anno 2021

130 - PIANTINE CESSI E BASSO PALAZZO LANFRANCHI
PALAZZO LANFRANCHI
La proprietà di questo documento è riservata a termini di legge. Ne è vietata ogni riproduzione non autorizzata.