


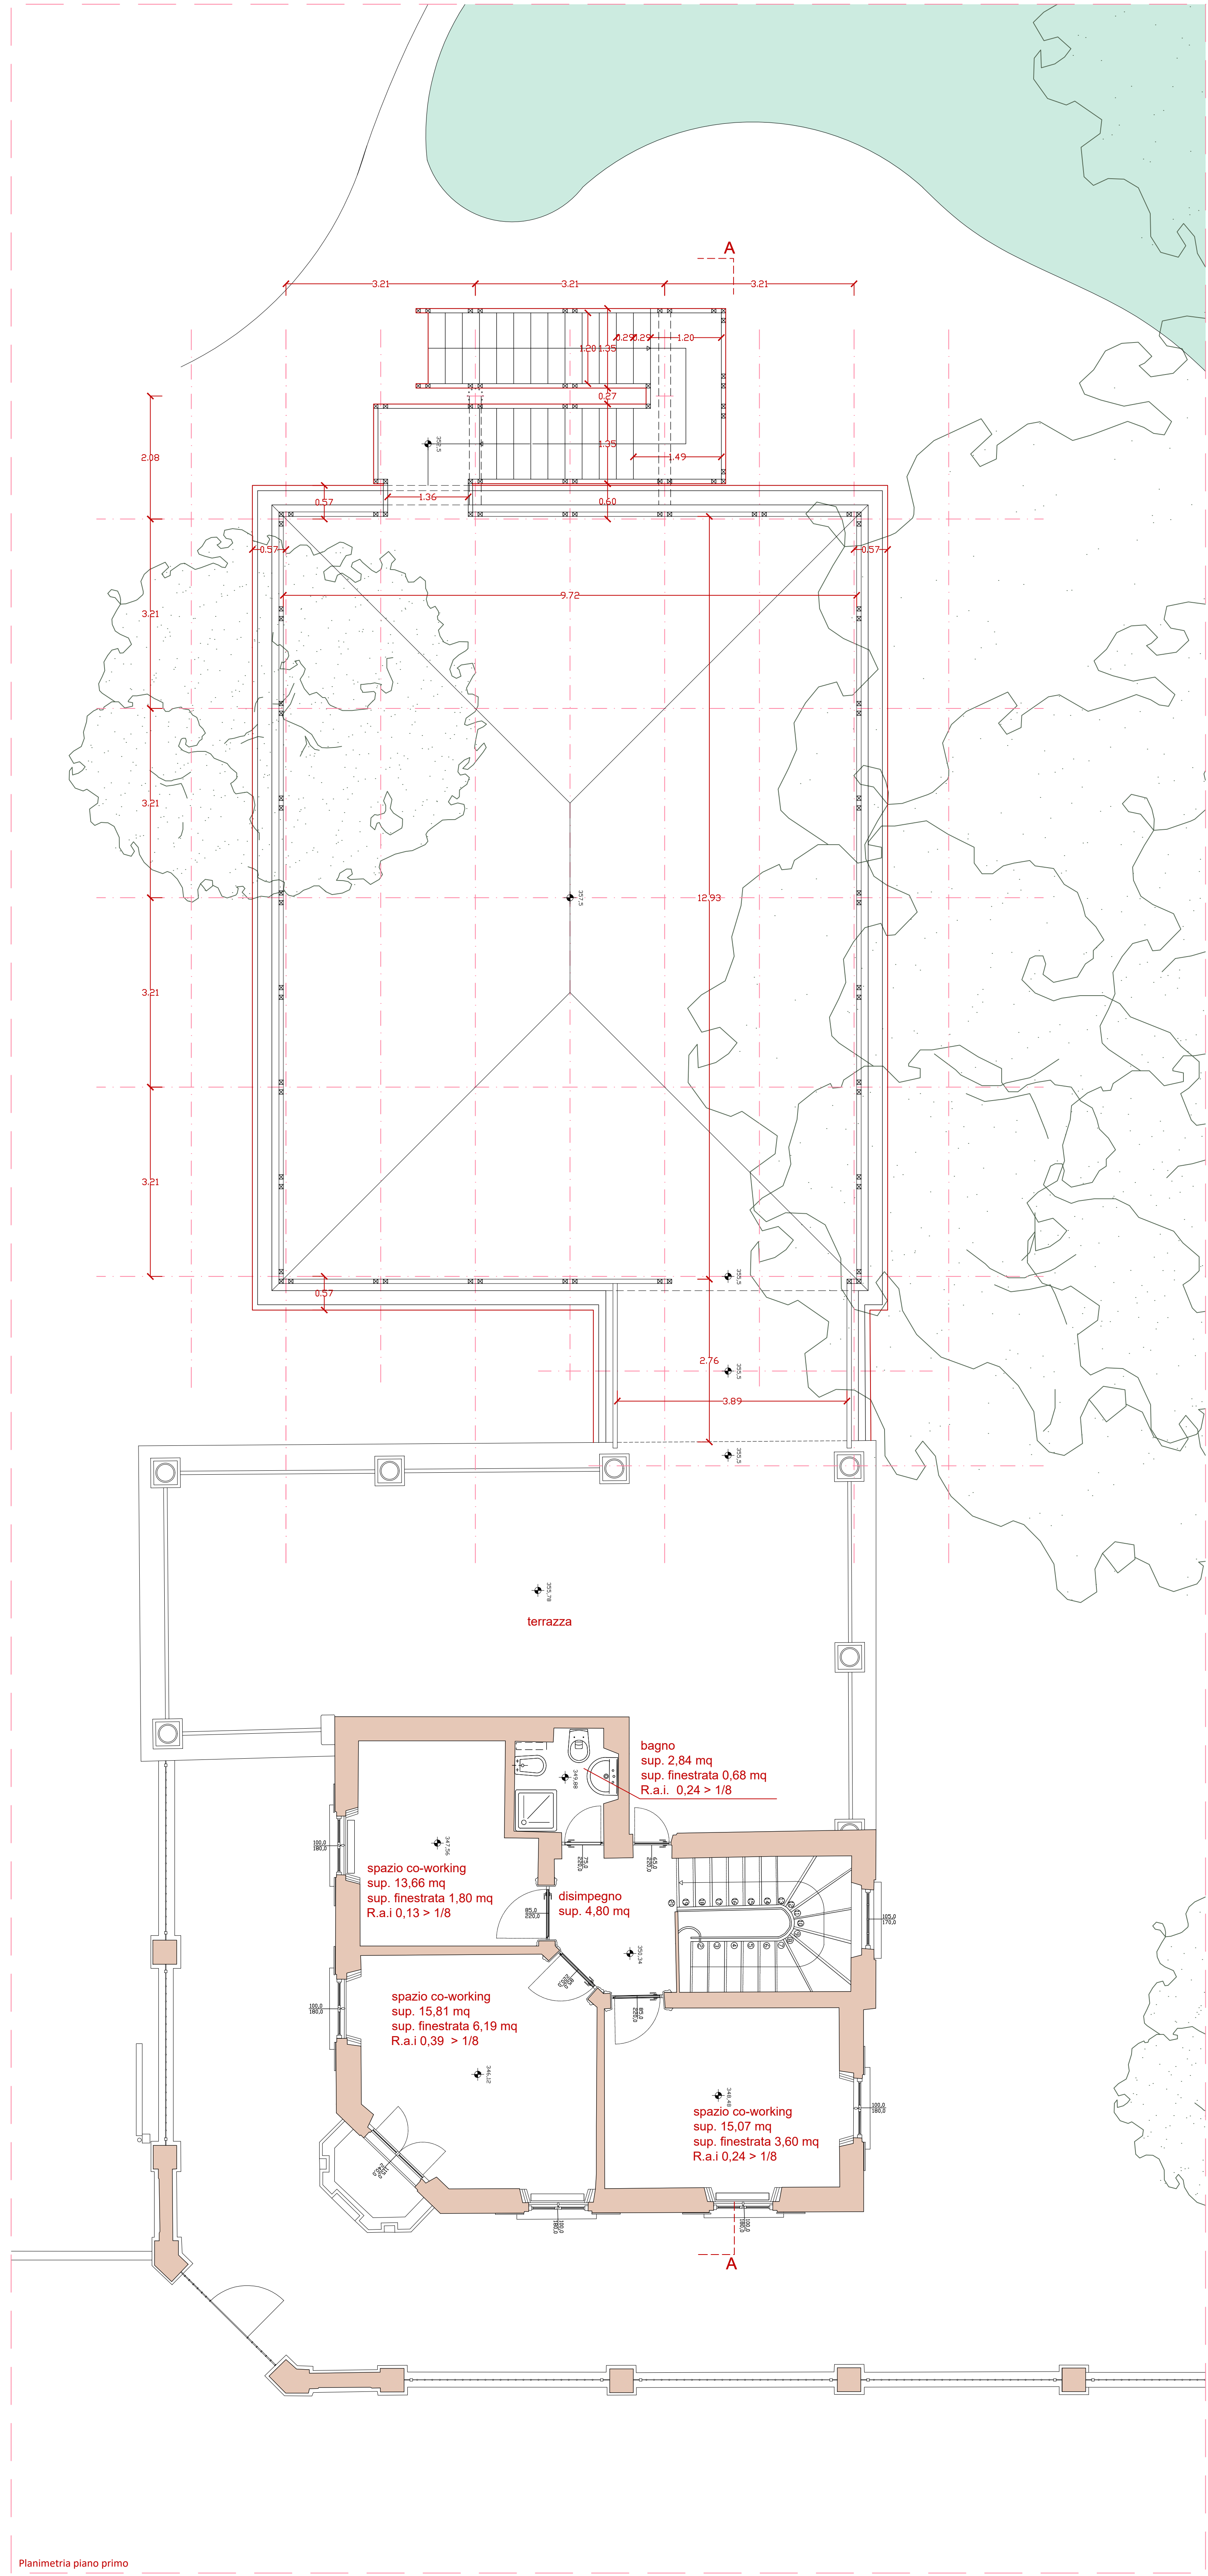

Planimetria piano primo

ABACO DEI NUOVI SERRAMENTI

SERRAMENTI n. 1
finestre ex rimessa trasformata in cucina
m 2,10x1,25 = mq 2,625
2 unità

SERRAMENTI n. 2
serramenti del portico della casa del custode; suddivisione come da abaco serramenti con porta a due ante centrale con apertura verso l'esterno con maniglioni antipanico; sopra luce con parte centrale apribile a ribalta; rinforzo metallico orizzontale con finalità di miglioramento sismico fra corpo principale e sopra luce;
m 2,50x3,30 = mq 8,25
2 unità

SERRAMENTI n. 3
serramenti del corpo di collegamento fra casa del custode e nuovo padiglione, che costituiscono il doppio ingresso del ristorante; suddivisione come da abaco serramenti con porta centrale a due ante con apertura verso l'esterno con maniglie verticali a tutta altezza; sopra luce con parte centrale apribile a ribalta; rinforzo metallico orizzontale con finalità di miglioramento sismico fra corpo principale e sopra luce;
m 2,67x3,30 = mq 8,811
2 unità

SERRAMENTI n. 4
serramenti del nuovo padiglione, apribili completamente a libro; suddivisione come da abaco serramenti; sopra luce con parte centrale apribile a ribalta; rinforzo metallico orizzontale con finalità di miglioramento sismico fra corpo principale e sopra luce;
m 2,79x3,30 = mq 9,207
7 unità

SERRAMENTI n. 5
serramenti del nuovo padiglione, strutturati come se fossero completamente apribili, ma fissi per la presenza dei controventamenti; suddivisione come da abaco serramenti; sopra luce con parte centrale apribile a ribalta; rinforzo metallico orizzontale con finalità di miglioramento sismico fra corpo principale e sopra luce;
m 2,79x3,30 = mq 9,207
3 unità

SERRAMENTI n. 6
serramento del nuovo padiglione, con porta a due ante apribile verso l'esterno, in quanto uscita si sicurezza; suddivisione come da abaco serramenti; sopra luce apribile a ribalta; rinforzo metallico orizzontale con finalità di miglioramento sismico fra corpo principale e sopra luce; maniglioni antipanico;
m 1,95x3,30 = mq 6,435
2 unità

SERRAMENTI n. 7
serramento del nuovo padiglione situato sul fronte sud-occidentale, verso l'andito di accesso fra casa del custode e nuovo ampliamento, fisso ad unica vetrata; suddivisione come da abaco serramenti; sopra luce apribile a ribalta; rinforzo metallico orizzontale con finalità di miglioramento sismico fra corpo principale e sopra luce;
m 1,95x3,30 = mq 6,435
1 unità

FLAVIO CASSARINO ARCHITETTO
ORDINE DEGLI ARCHITETTI DI BRESCIA N. 358
Via Moietto 15 - 25123 Brescia
Tel +39 030 462780
www.flavioassarino.com e-mail: info@flavioassarino.com

COMUNE DI PALAZZOLO SULL'OGGIO
Provincia di Brescia

VILLA LANFRANCHI
PARCO DELLE TRE VILLE

CONSERVAZIONE, RESTAURO E VALORIZZAZIONE DELLA VILLA LANFRANCHI E CASA DEL CUSTODE
CUP J47E19000080002

PROGETTO ESECUTIVO
CASA DEL CUSTODE - PADIGLIONE AGGIUNTIVO

9 - 2P

Planimetria piano primo e copertura
scala 1:50
Anno 2021

120 PRESTRESS E BARRA PALAZZINA LANFRANCHI
PALAZZINA LANFRANCHI
LA PROPRIETÀ DI QUESTO DOCUMENTO È RISERVATA A TERMINI DI LEGGE. NE È PERTANTO VIETATA OGNI RIPRODUZIONE NON AUTORIZZATA.