





Ortofotografia (Geoportale della provincia di Brescia) - scala 1:1000




Estratto di mappa (Geoportale della provincia di Brescia) - scala 1:1000

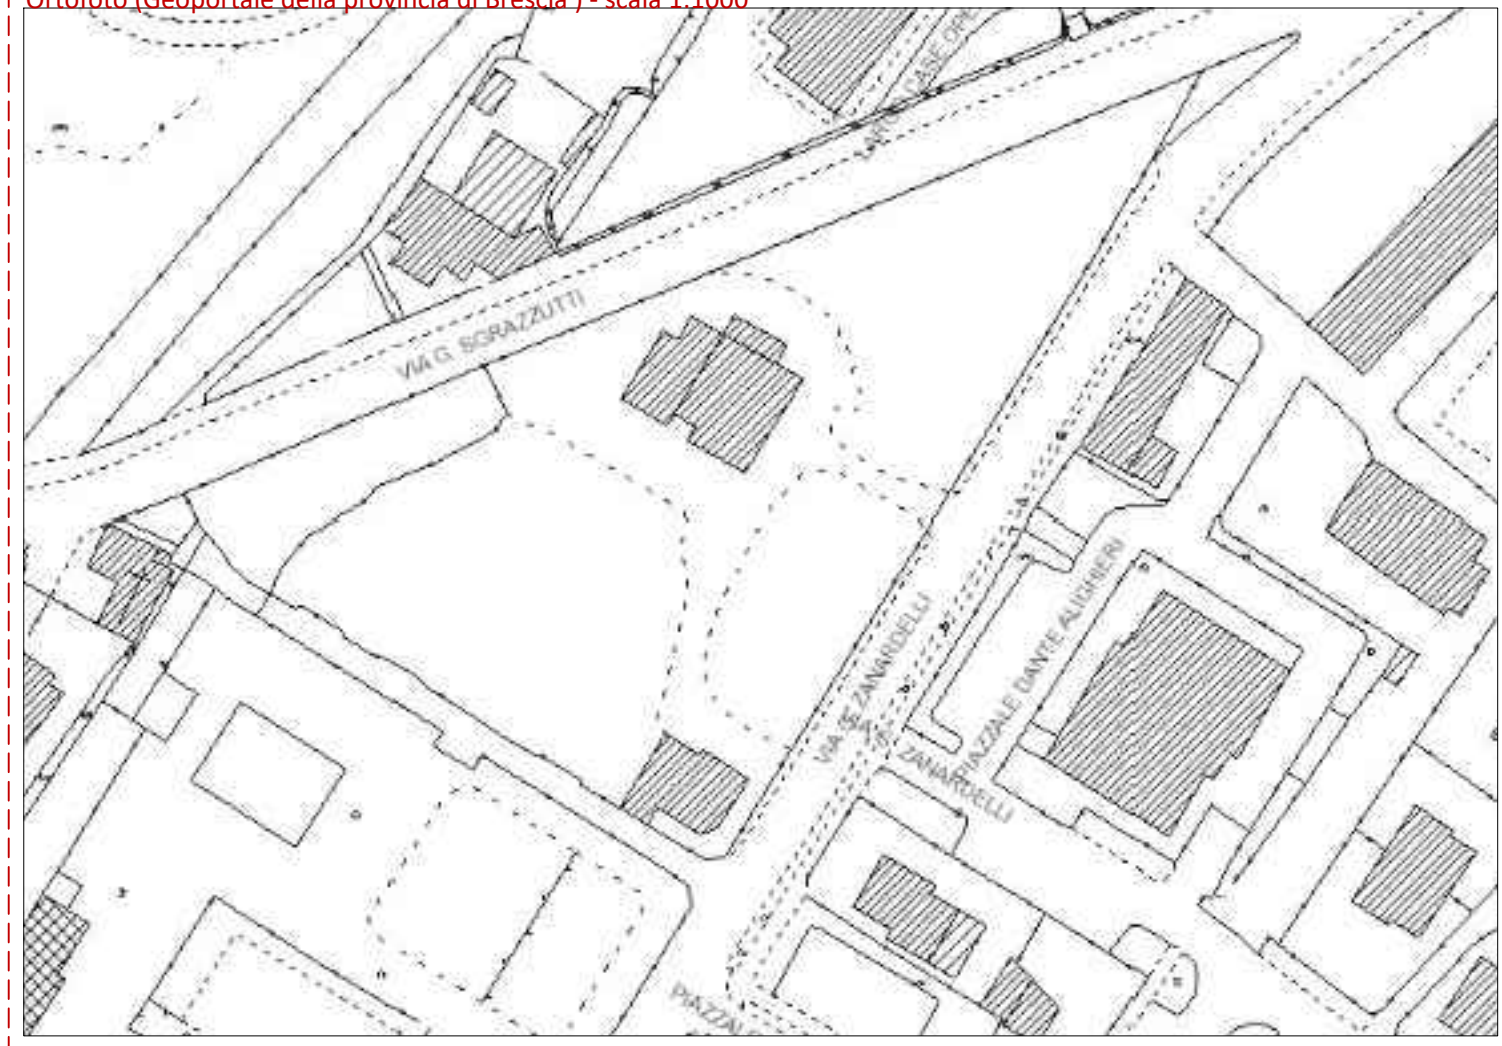

Estratto di mappa cartografica (Geoportale della provincia di Brescia) - scala 1:1000

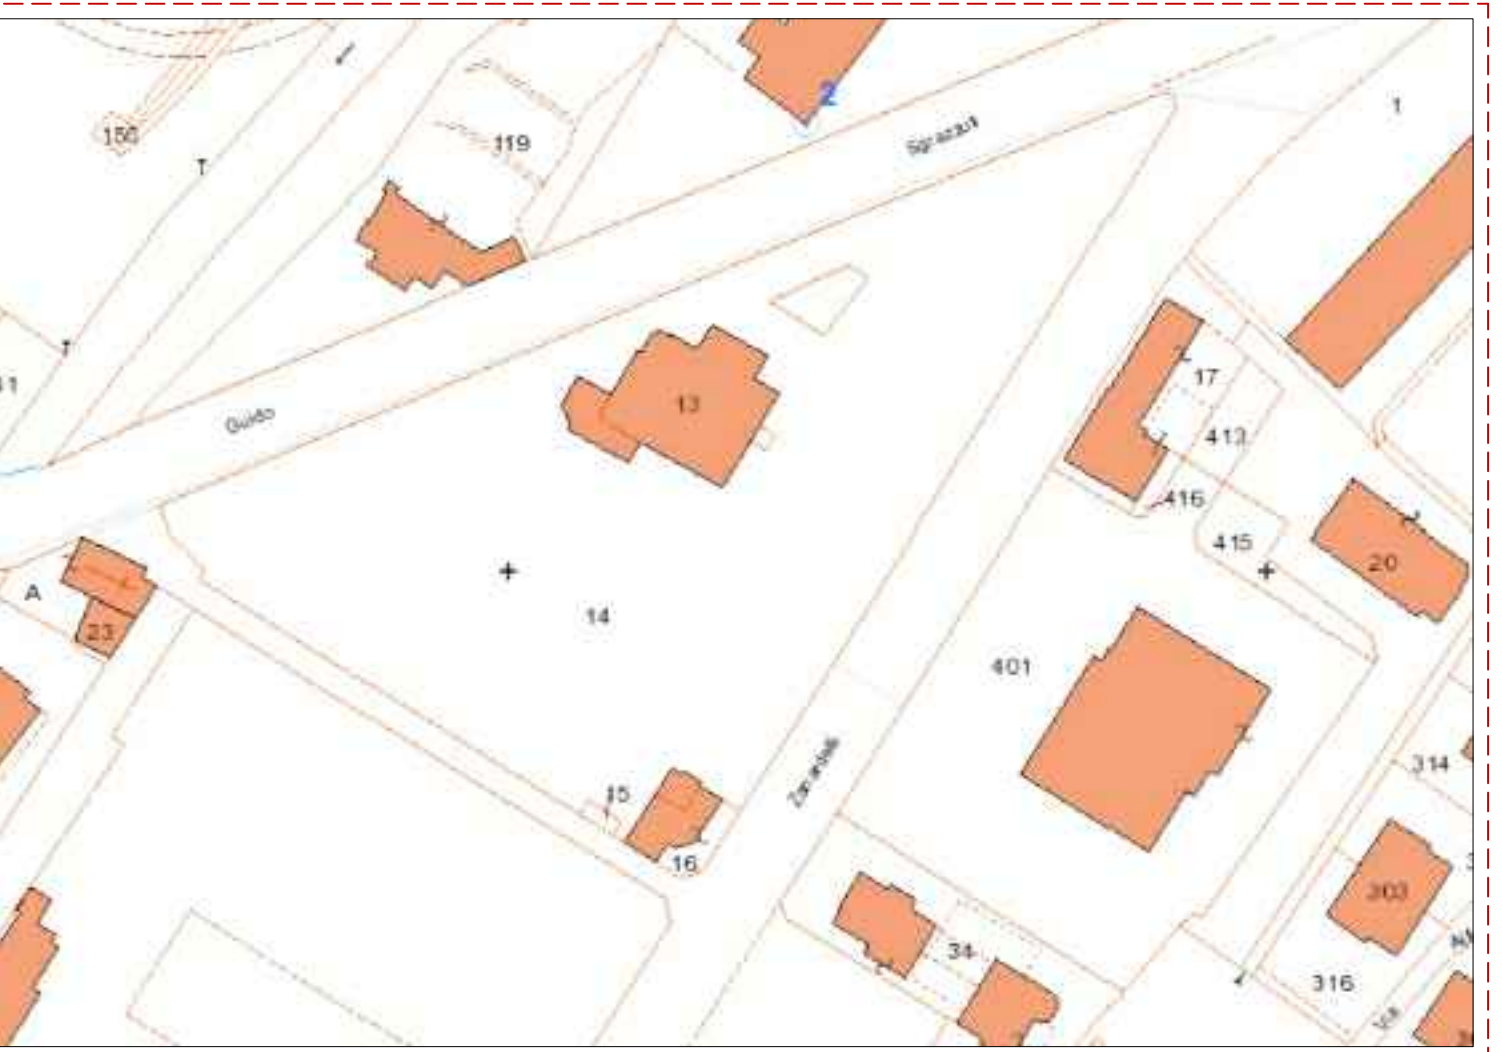

Estratto di mappa catastale (Geoportale della provincia di Brescia) - scala 1:1000

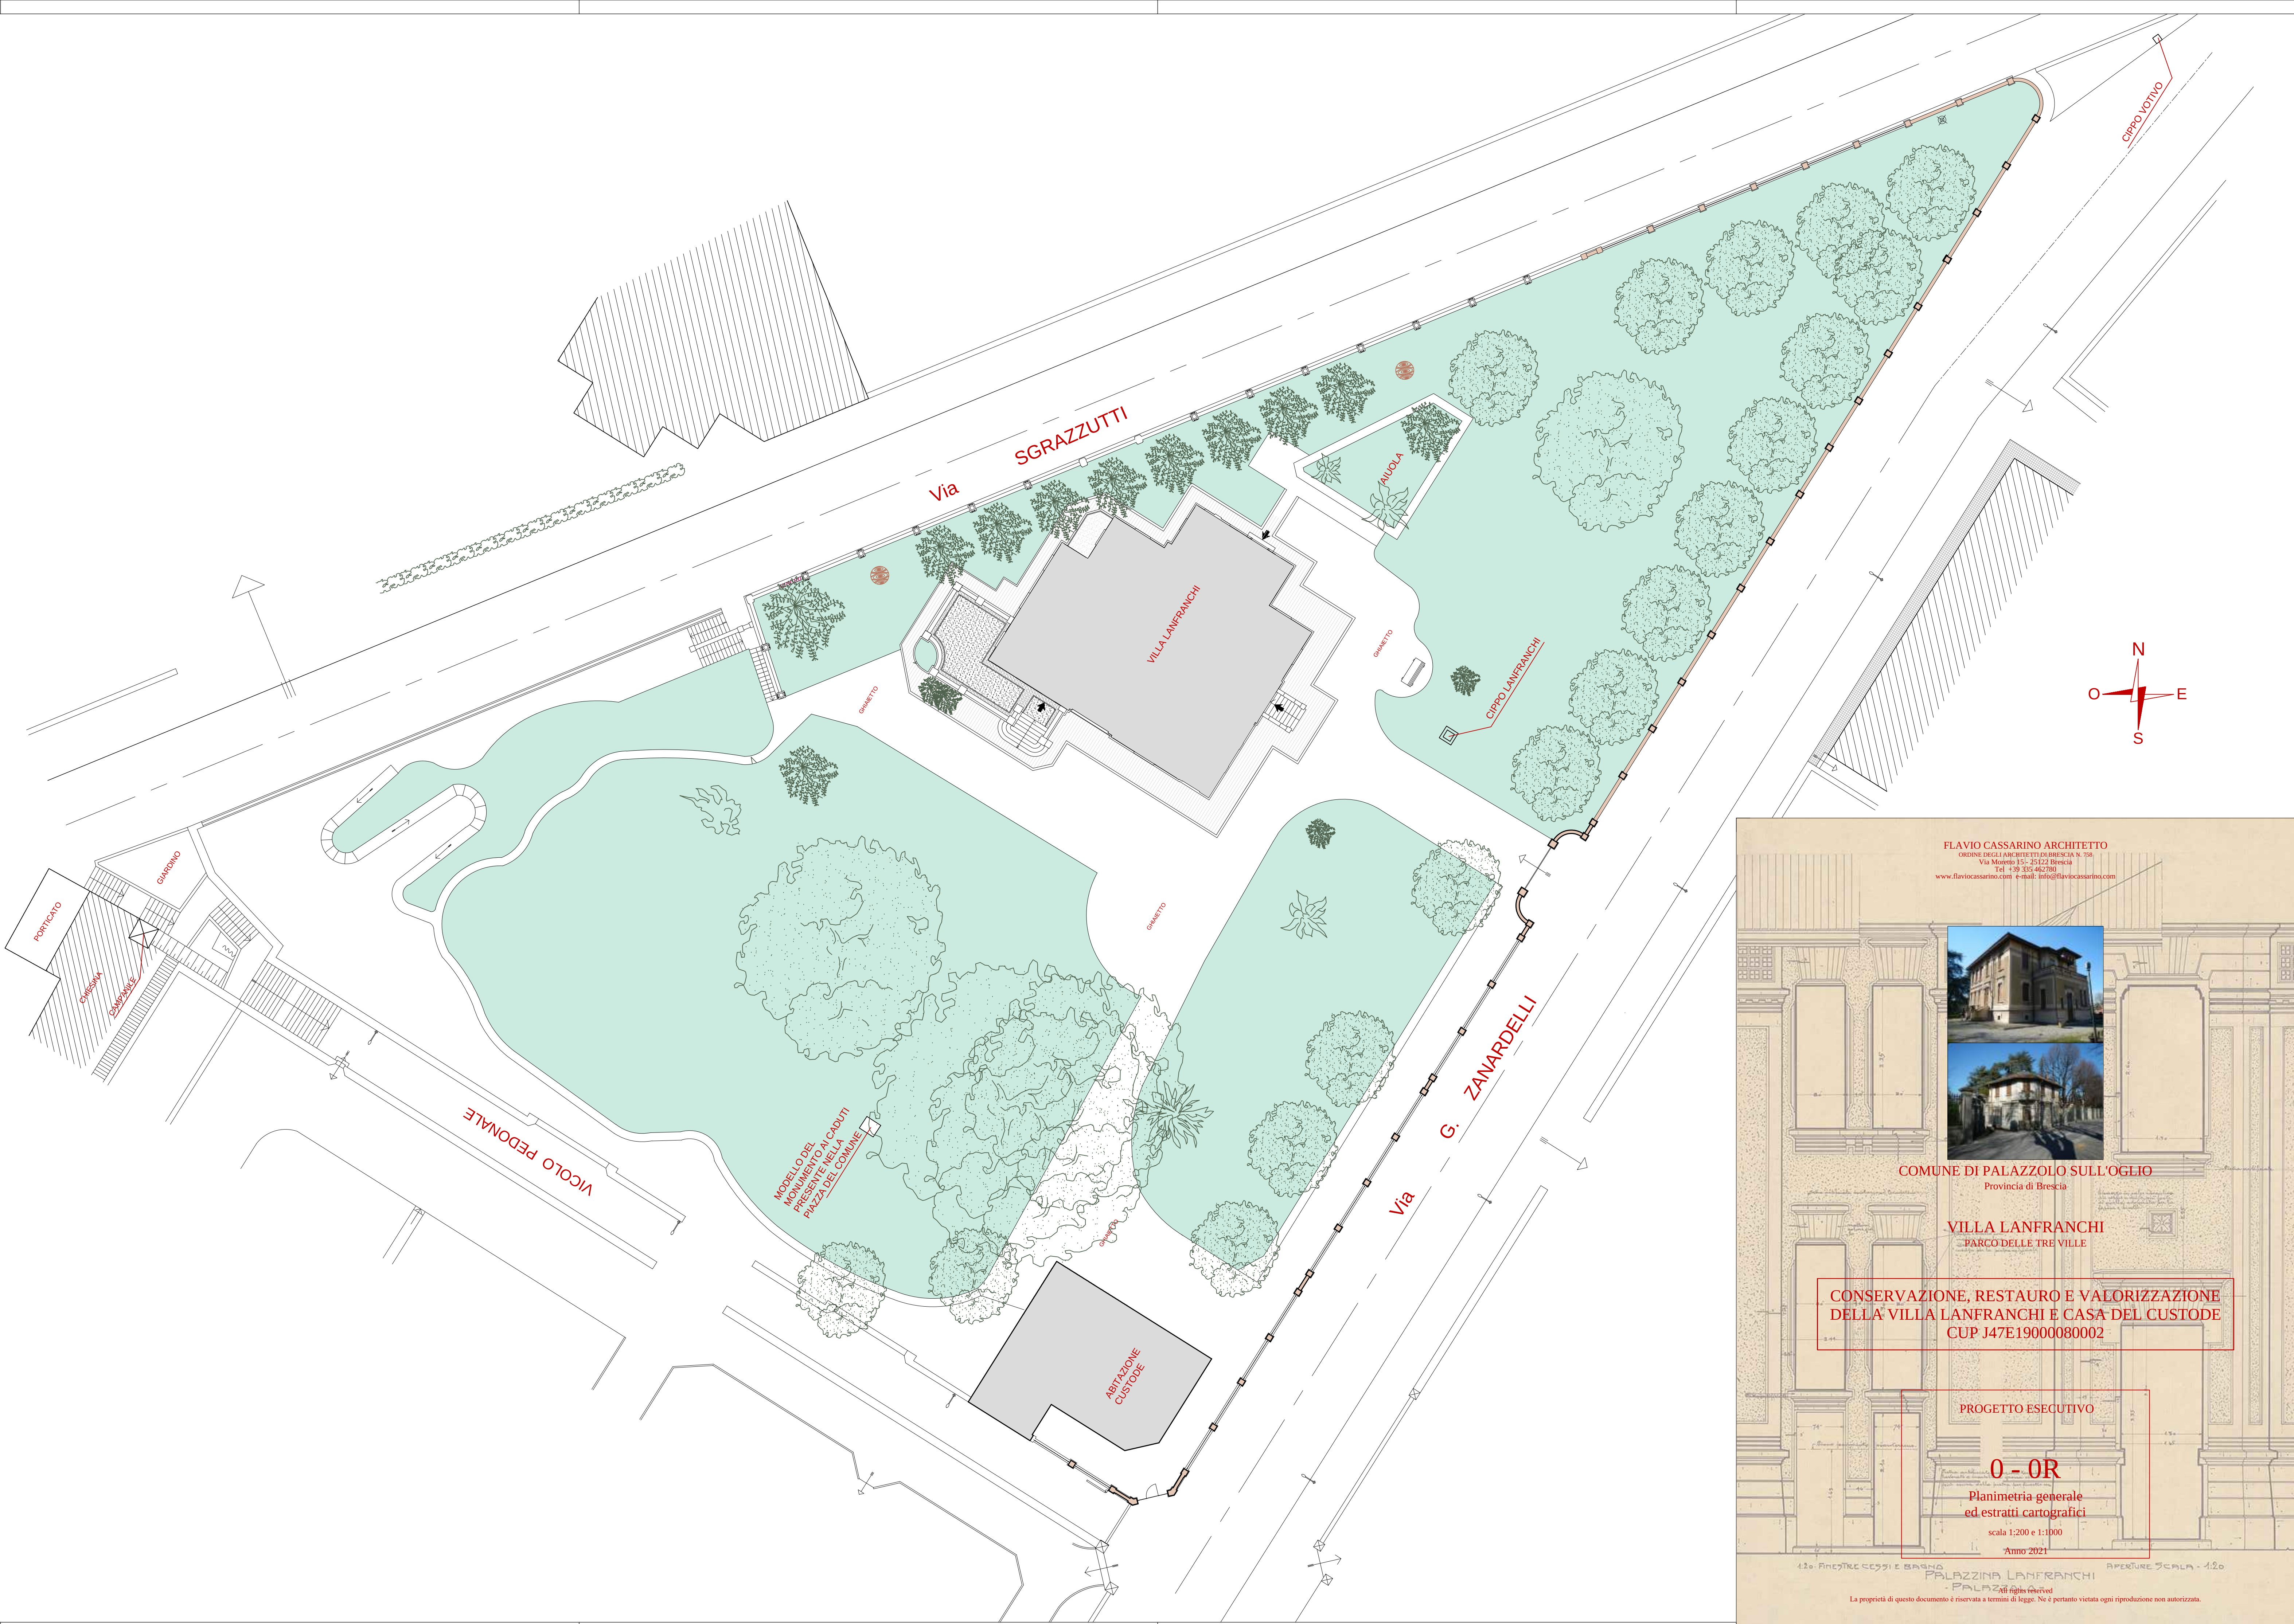

FLAVIO CASSARINO ARCHITETTO
ORDINE DEGLI ARCHITETTI LOMBARDI N. 756
Via Molino 15 - 25122 Brescia
Tel. +39 030 462790
www.flavioassarino.com - e-mail: info@flavioassarino.com

COMUNE DI PALAZZOLO SULL'OGGIO
Provincia di Brescia

VILLA LANFRANCHI
PARCO DELLE TRE VILLE

CONSERVAZIONE, RESTAURO E VALORIZZAZIONE
DELLA VILLA LANFRANCHI E CASA DEL CUSTODE
CUP J47E19000080002

PROGETTO ESECUTIVO

0 - 0R
Planimetria generale
ed estratti cartografici
scala 1:200 e 1:1000
Anno 2021

410 - FINESTRE CASSI E BARRA
PALAZZINA LANFRANCHI
- PALAZZINA LANFRANCHI
- PALAZZINA LANFRANCHI
APERTURE 3/4
SCALA - 1/20

La proprietà di questo documento è riservata a termini di legge. Ne è pertanto vietata ogni riproduzione non autorizzata.