


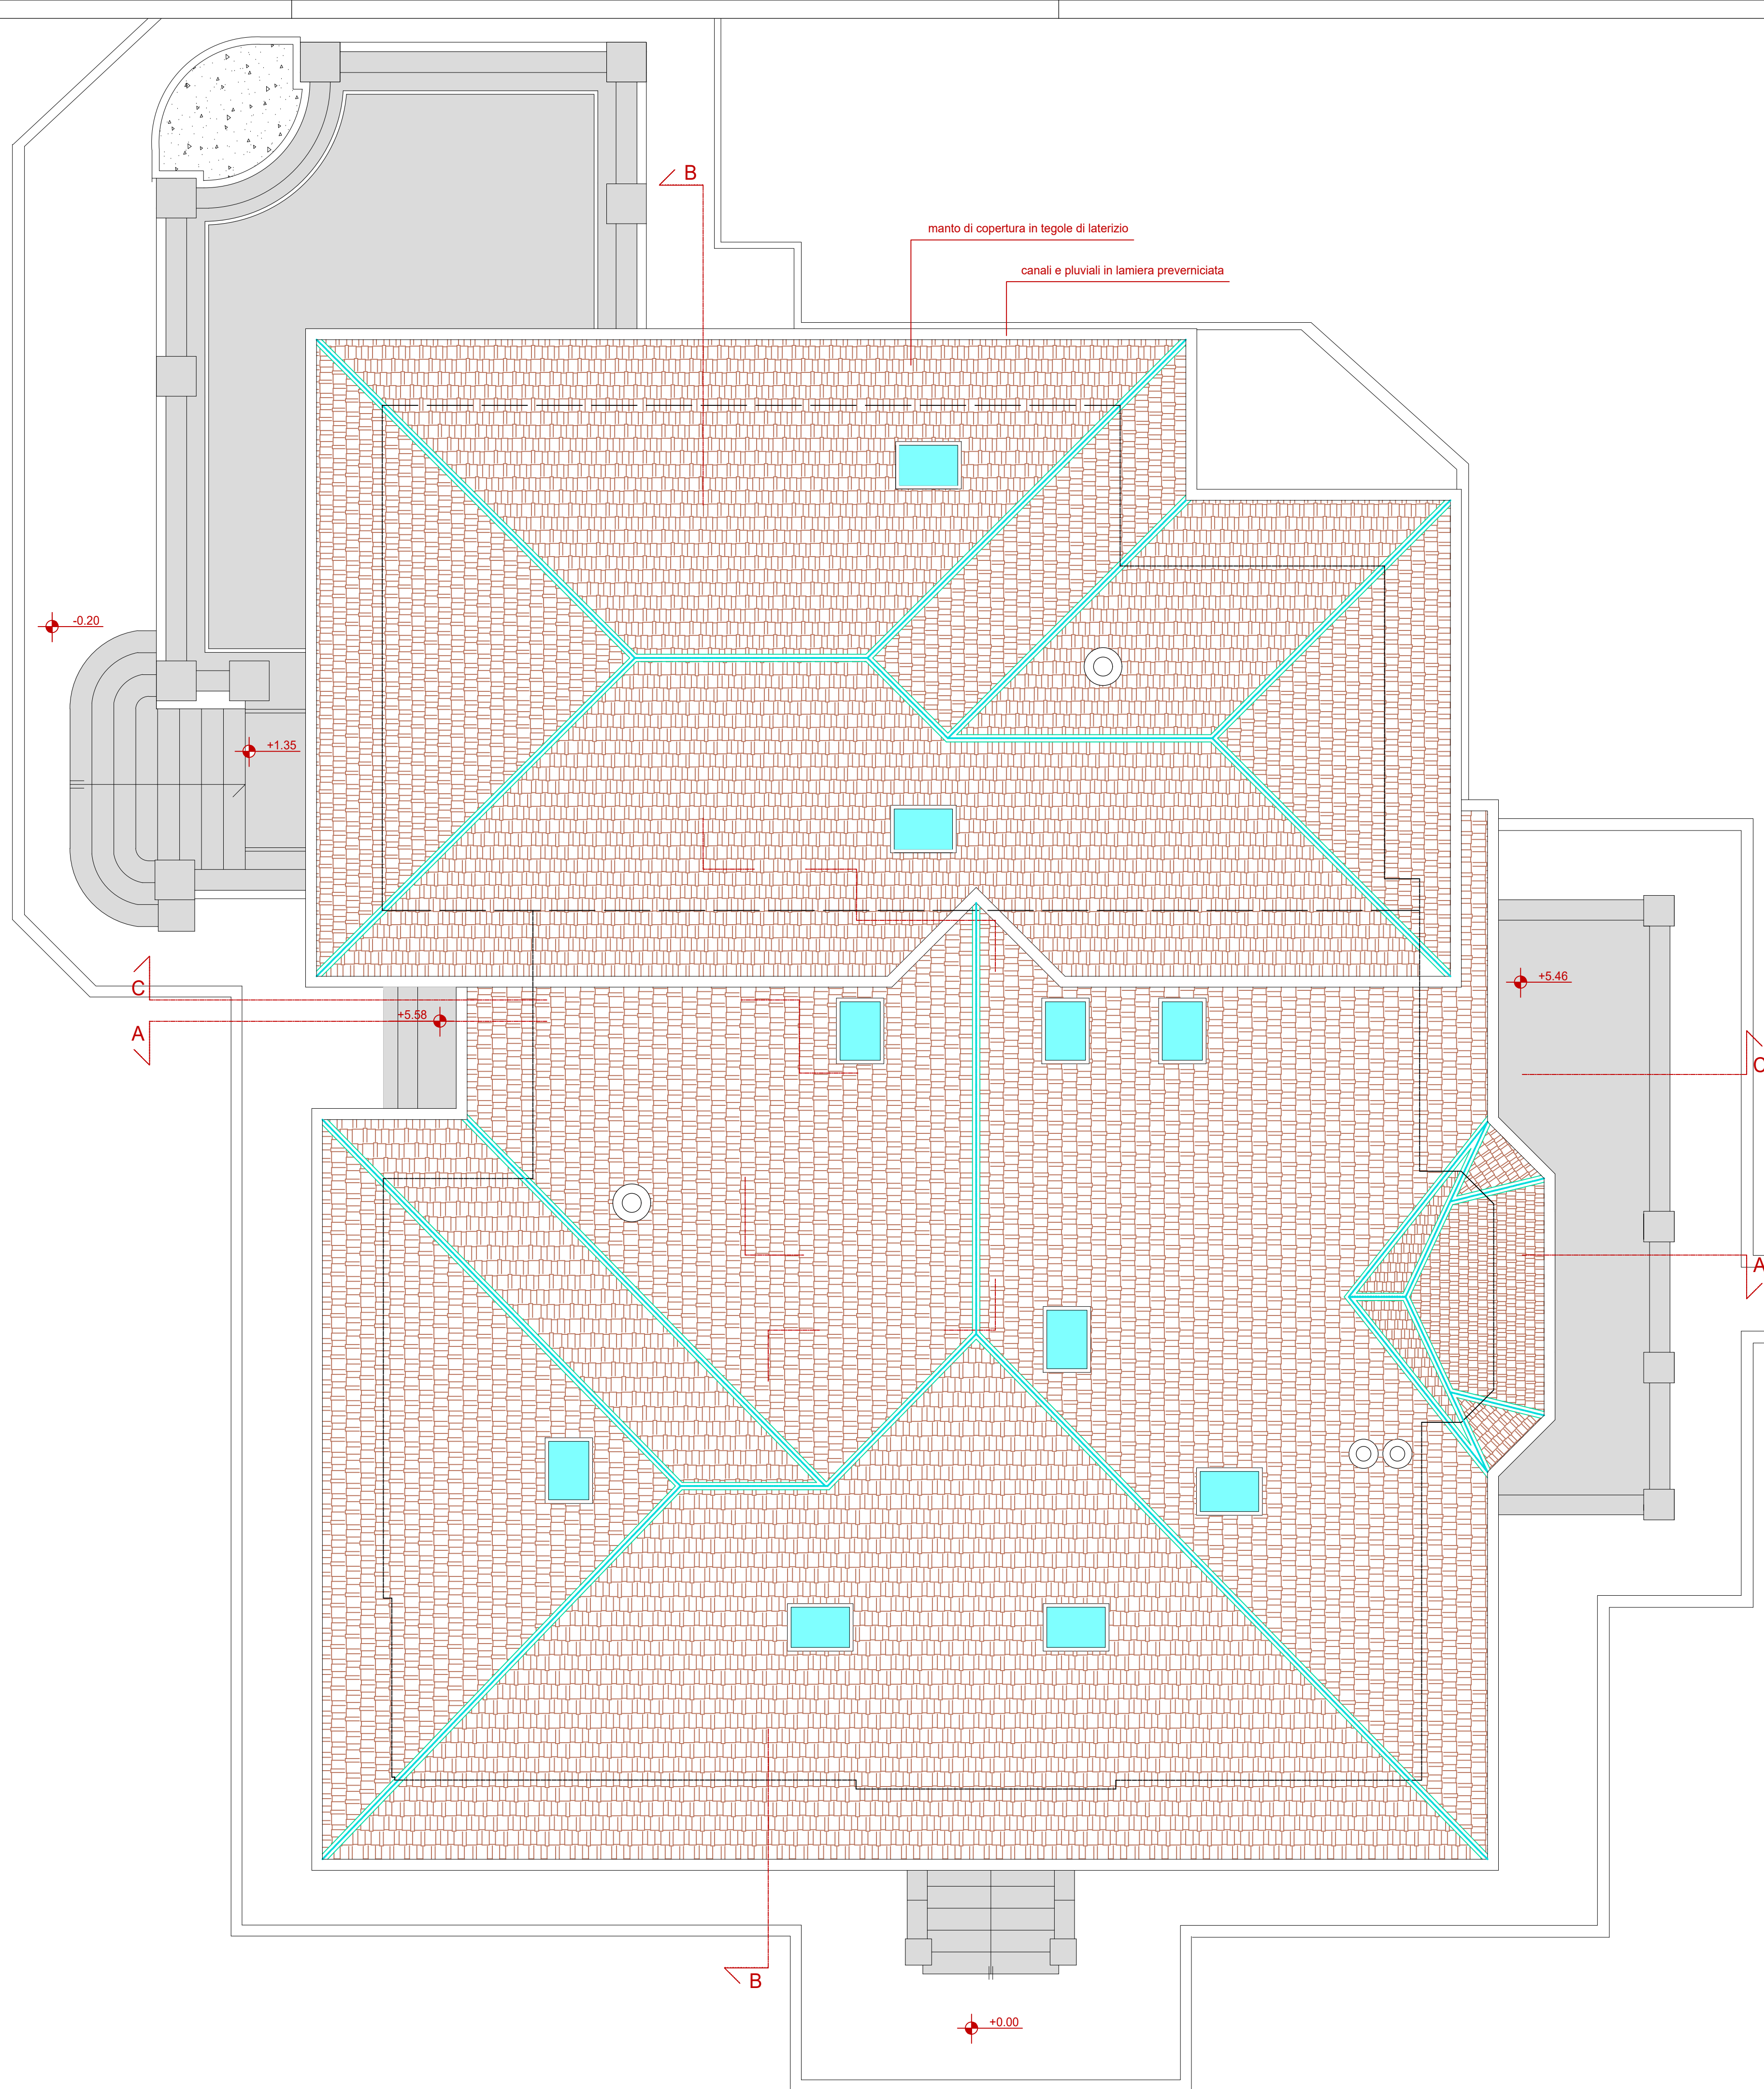

L'intervento prevede opere di manutenzione delle superfici interne, dei pavimenti e dei serramenti, nonché opere di adeguamento e messa a norma dell'impiantistica idrotermosanitaria ed elettrica, senza opere murarie, nello spirito della conservazione integrale dei materiali e delle finiture esistenti

FLAVIO CASSARINO ARCHITETTO
ORDINE DEGLI ARCHITETTI IN BRESCIA N. 730
Via Moretto 15 - 25122 Brescia
Tel. +39 030 462780
www.flavioassarino.com e-mail: info@flavioassarino.com

COMUNE DI PALAZZOLO SULL'OGGIO
Provincia di Brescia

VILLA LANFRANCHI
PARCO DELLE TRE VILLE

CONSERVAZIONE, RESTAURO E VALORIZZAZIONE
DELLA VILLA LANFRANCHI E CASA DEL CUSTODE
CUP J45F21001850006

PROGETTO ESECUTIVO
VILLA LANFRANCHI

5 - 5RP
Rilievo geometrico
stato di fatto - indicazioni di progetto
Planimetria copertura
scala 1:50
Anno 2021

420. FINESTRE ESISTENTI E BAGNO PALAZZINA LANFRANCHI
PALAZZINA LANFRANCHI
APERTURE SCALA - 1:20

All rights reserved
La proprietà di questo documento è riservata a termini di legge. Ne è pertanto vietata ogni riproduzione non autorizzata.