


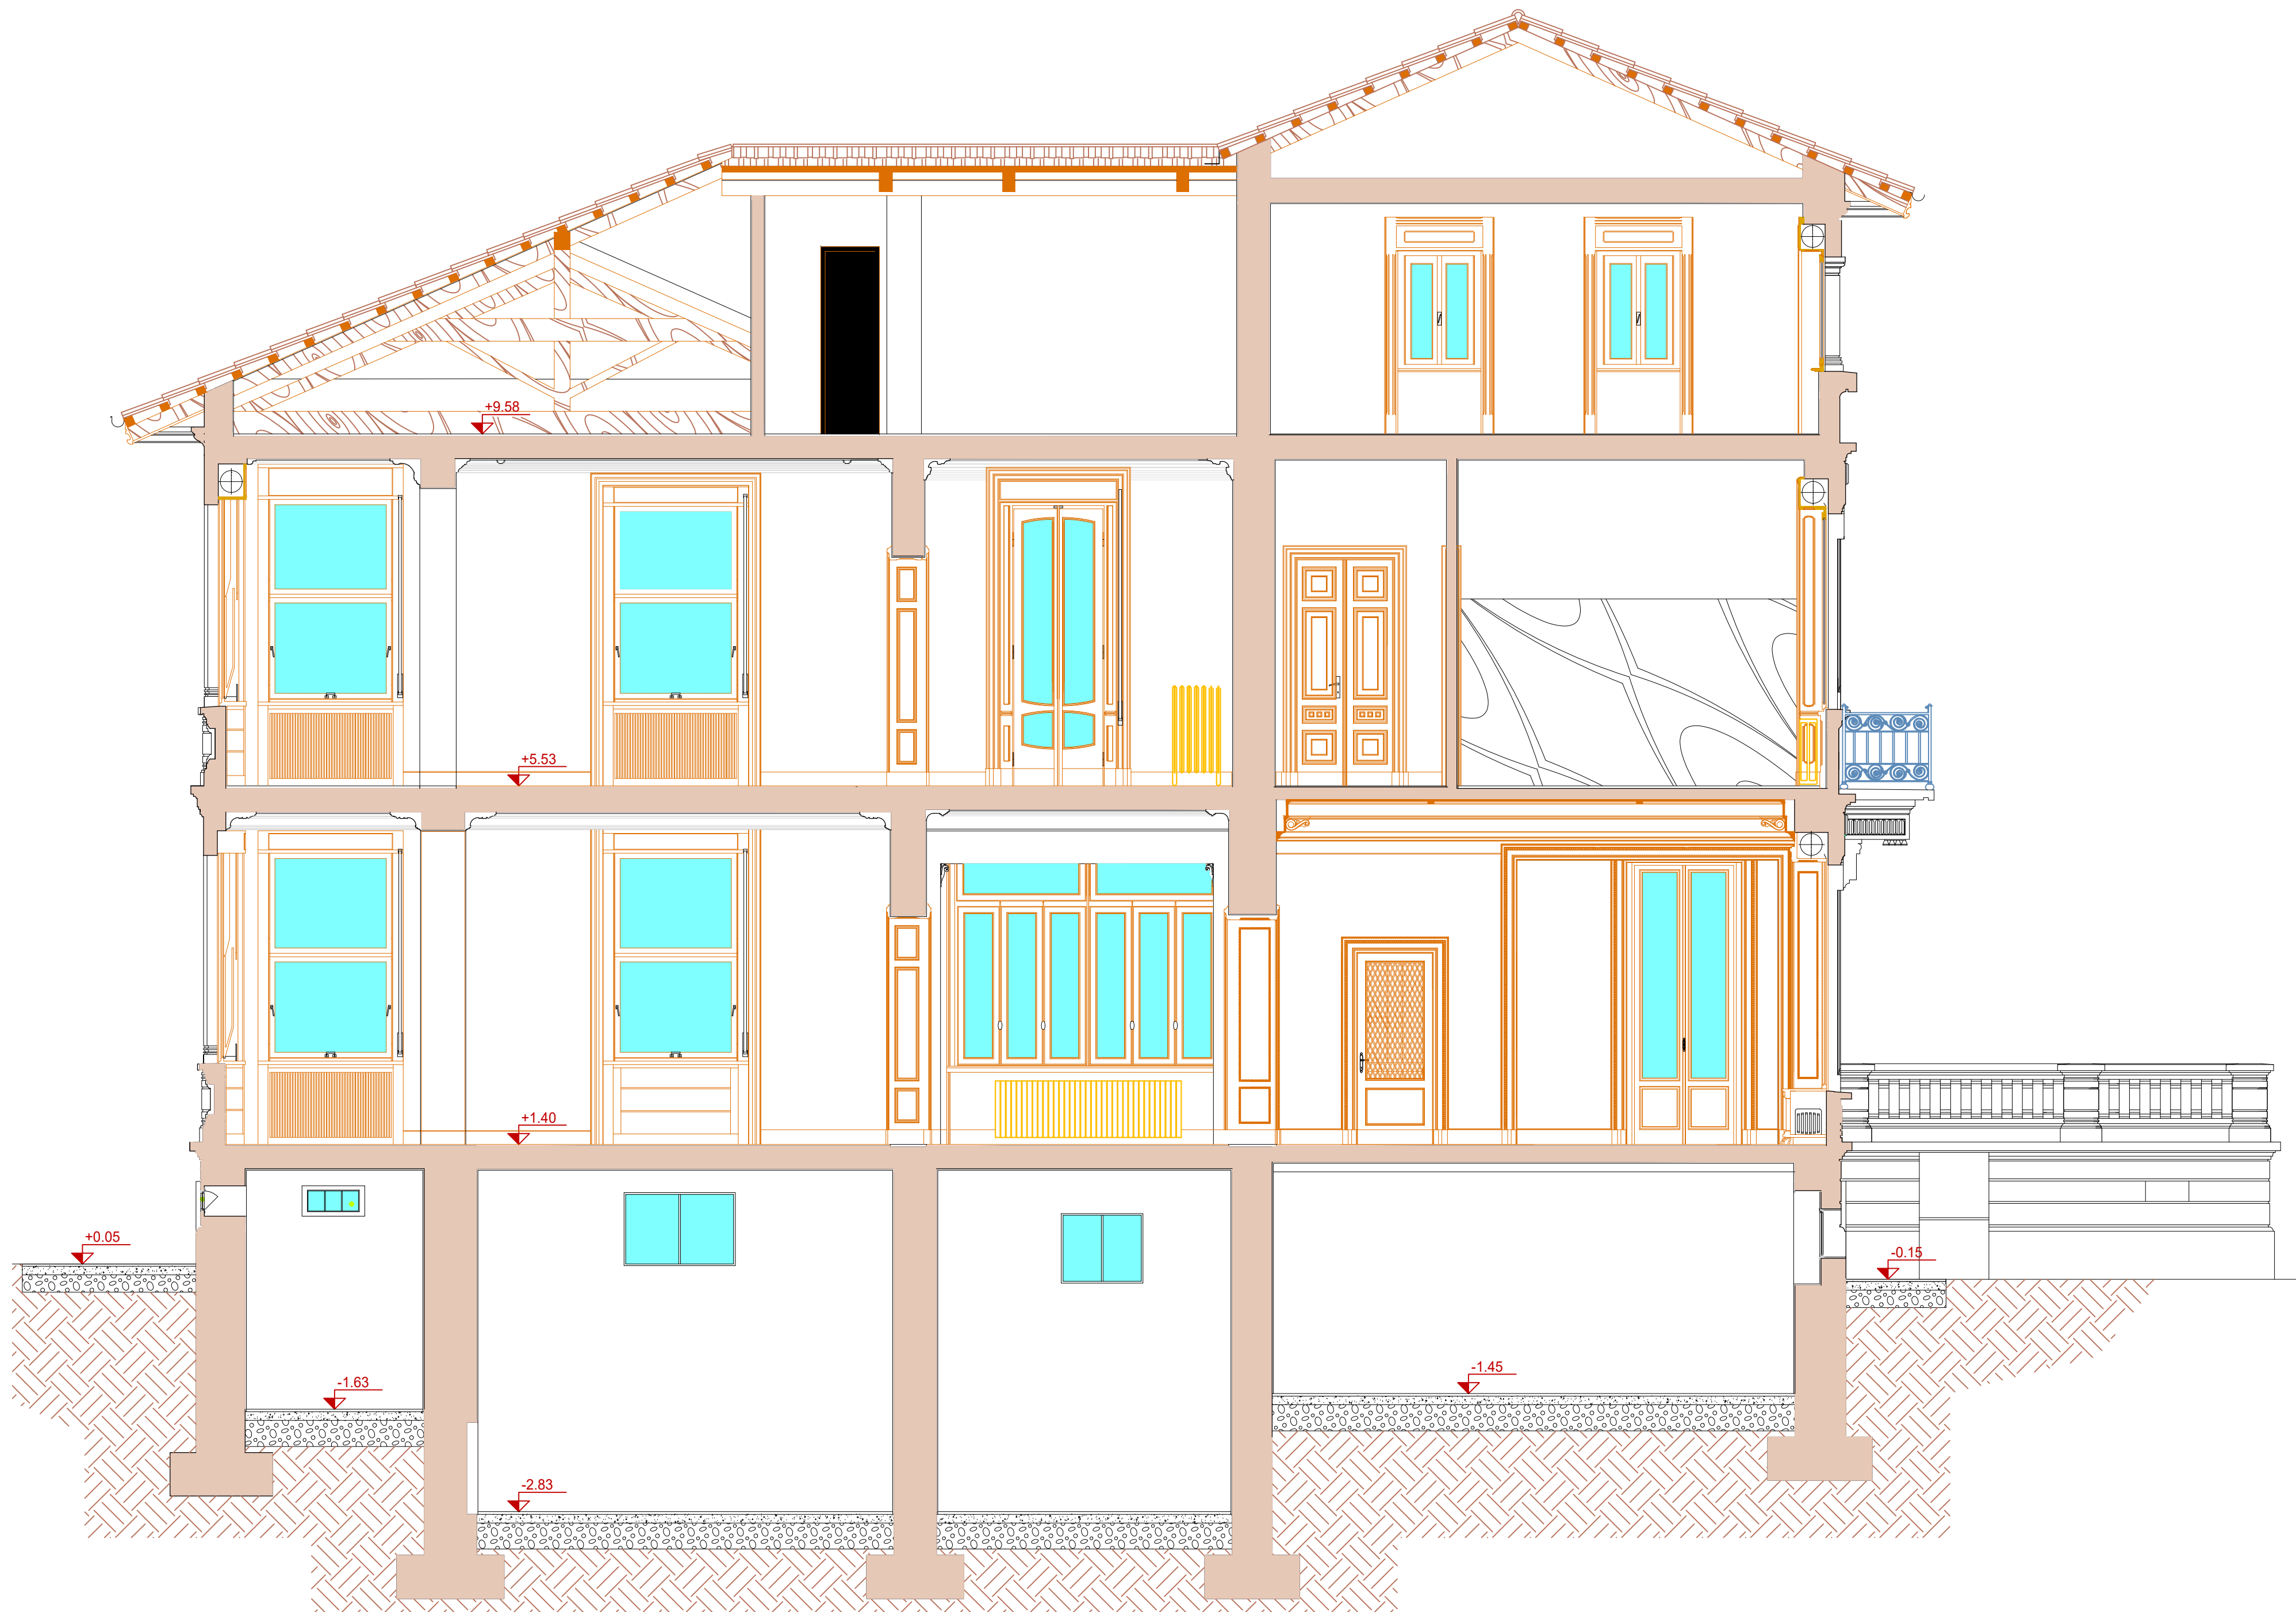

L'intervento prevede opere di manutenzione delle superfici interne, dei pavimenti e dei serramenti, nonchè opere di adeguamento e messa a norma dell'impiantistica idrotermosanitaria ed elettrica, senza opere murarie, nello spirito della conservazione integrale dei materiali e delle finiture esistenti

FLAVIO CASSARINO ARCHITETTO
ORDINE DEGLI ARCHITETTI DI BRESCIA N. 758
Via Moetta 15 - 25122 Brescia
Tel. +39 335 462780
www.flaviocassarino.com e-mail: info@flaviocassarino.com



COMUNE DI PALAZZOLO SULL'OGGIO
Provincia di Brescia

VILLA LANFRANCHI
PARCO DELLE TRE VILLE

CONSERVAZIONE, RESTAURO E VALORIZZAZIONE
DELLA VILLA LANFRANCHI E CASA DEL CUSTODE
CUP J45F21001850006

PROGETTO ESECUTIVO
VILLA LANFRANCHI

7 - 7RP
Rilievo geometrico
stato di fatto - indicazioni di progetto
Sezione B-B
scala 1:50
Anno 2021

4.20: FINESTRE CESSI E BAGNO PALAZZINA LANFRANCHI - PALAZZOLO SULL'OGGIO
APERTURE SCALA - 4.20

All rights reserved
La proprietà di questo documento è riservata a termini di legge. Ne è pertanto vietata ogni riproduzione non autorizzata.