


ATTIVITA' PRESENTI	
1	COMPARTO 1 VILLA LANFRANCHI - Sup. 285 m² VILLA LANFRANCHI - AREA ADIBITA AD ESPOSIZIONI TEMPORANEE - Sup. 1.015 m² piano seminterrato - Sup. 240 m² piano terra - Sup. 285 m² piano primo - Sup. 260 m² piano secondo - Sup. 230 m² ATTIVITA' 72/1 C - All.1 DPR N. 151/11 EDIFICI SOTTOPOSTI A TUTELA AI SENSI DEL D. LGS 22/01/2004 N.42 APERTI AL PUBBLICO E DESTINATO A CONTENERE MUSEI, GALLERIE, ESPOSIZIONI E MOSTRE. Villa Lanfranchi utilizzata come sede per esposizioni e mostre aperte al pubblico
2	COMPARTO 2 - piano secondo VILLA LANFRANCHI - Sup. 8 m² DISIMPEGNO A PROVA DI FUMO
3	COMPARTO 3 - piano secondo VILLA LANFRANCHI - Sup. 13 m² CALDAIA ALIMENTATA A METANO ADIBITA AL RISCALDAMENTO DELLA VILLA LANFRANCHI ATTIVITA' NON SOTTOPOSTA A CONTROLLO DPR 151/2011 Potenzialità termica al focolare > 35 kW e < 116 kW Caldaia installata nel 1993 Caldaia realizzata in conformità alla Circolare n.68 del 25/11/1969
4	COMPARTO 4 - piano terra EX APPARTAMENTO CUSTODE - Sup. 65 m² CUCINA CON APPARECCHI TERMICI ALIMENTATA A METANO Potenzialità termica al focolare > 35 kW e < 116 kW ATTIVITA' NON SOTTOPOSTA A CONTROLLO DPR 151/2011
5	COMPARTO 5 - piano terra e piano primo EX APPARTAMENTO CUSTODE - Sup. 65 m² piano terra - info point - Sup. 55 m² piano primo - spazio co-working - Sup. 65 m² ATTIVITA' NON SOTTOPOSTA A CONTROLLO DPR 151/2011
6	COMPARTO 6 - piano terra DEPENDANCE - Sup. 146 m² AREA ADIBITA A RISTORAZIONE ATTIVITA' NON SOTTOPOSTA A CONTROLLO DPR 151/2011

ESTRATTO ORTOFOTO - Scala 1:2.500



PLANIMETRIA GENERALE - scala 1 : 250

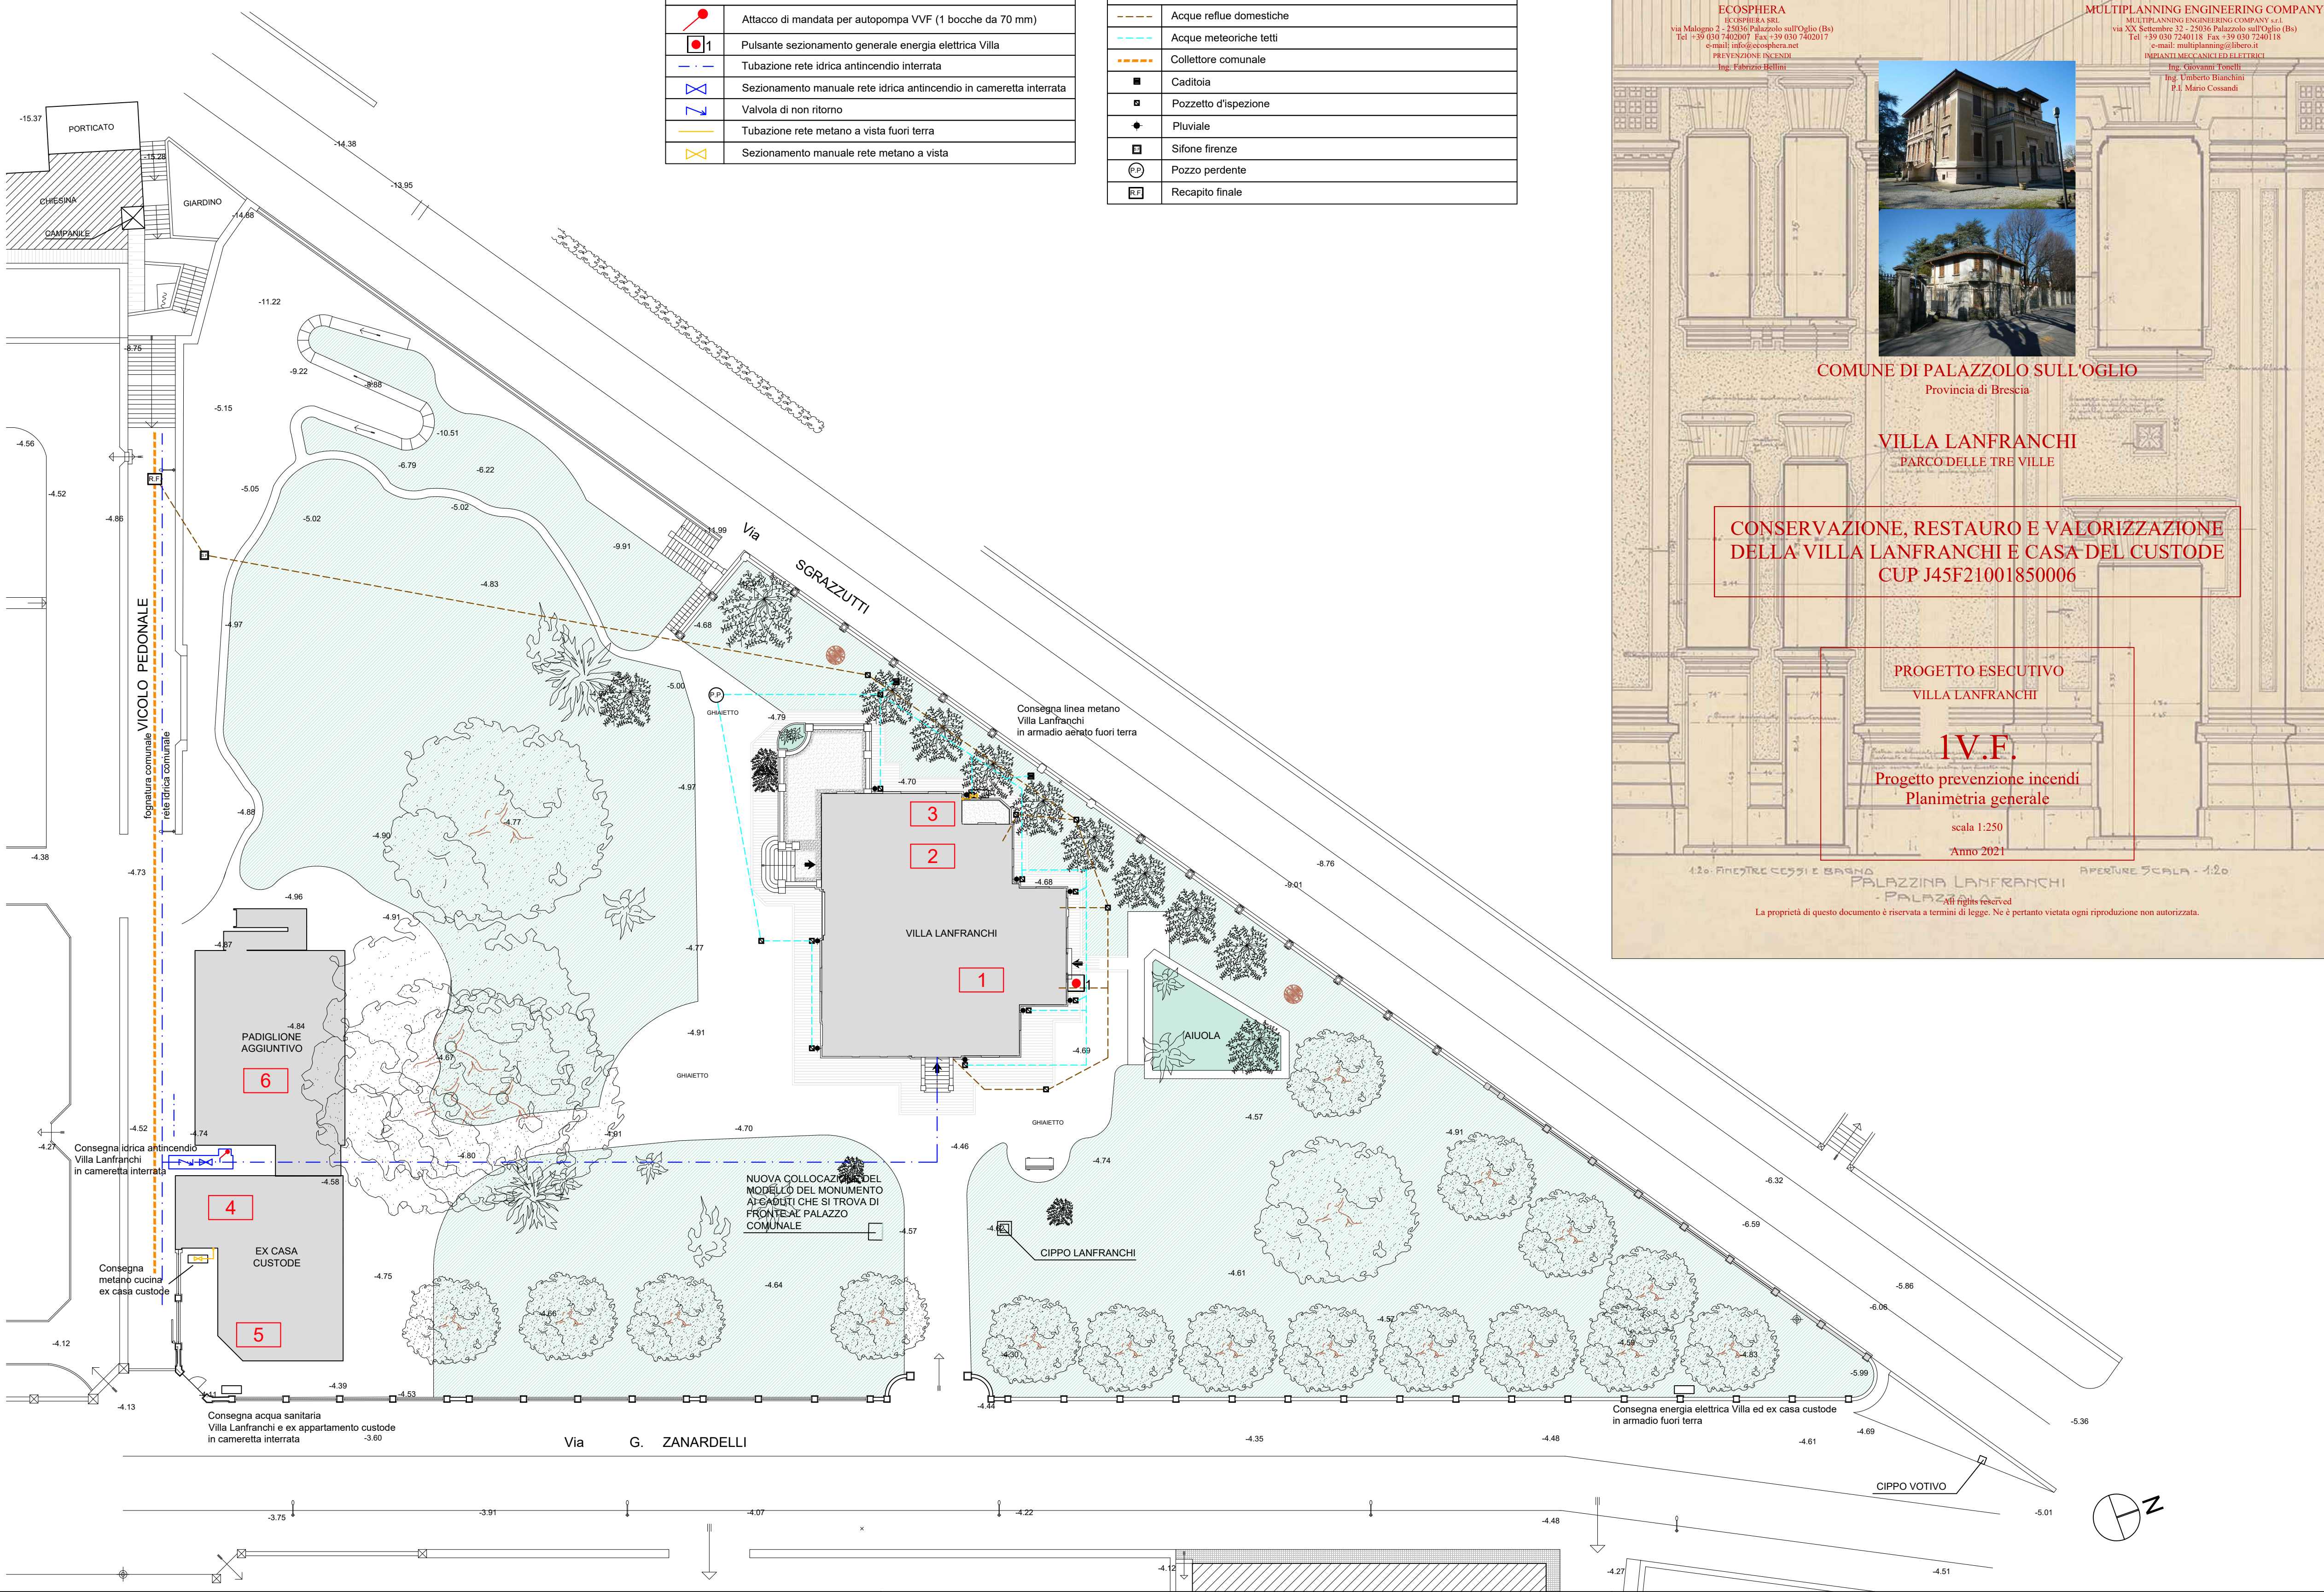

FLAVIO CASSARINO ARCHITETTO
ORDINE DEGLI ARCHITETTI DI BRESCIA N. 758
Via Moretto 15 - 25122 Brescia
Tel. +39 030 462780
www.flaviocassarino.com e-mail: info@flaviocassarino.com

ECOSPHERA
ECOSPHERA SRL
Via Malagola 3 - 25006 Palazzolo sull'Oglio (Bs)
Tel. +39 030 7402007 Fax +39 030 7402017
e-mail: info@ecosphera.net
P.A.T. S.p.A. - P.A.T. S.p.A.
Ing. Fabrizio Bellini

MULTIPLANNING ENGINEERING COMPANY
MULTIPLANNING ENGINEERING COMPANY s.r.l.
via XX Settembre 32 - 25006 Palazzolo sull'Oglio (Bs)
Tel. +39 030 7240118 Fax +39 030 7240118
e-mail: multiplanning@libero.it
DIREZIONE TECNICA ELETTRICA
Ing. Giovanni Torelli
Ing. Umberto Bianchini
P.E. Mario Cossandi

COMUNE DI PALAZZOLO SULL'OGGIO
Provincia di Brescia

VILLA LANFRANCHI
PARCO DELLE TRE VILLE

CONSERVAZIONE, RESTAURO E VALORIZZAZIONE
DELLA VILLA LANFRANCHI E CASA DEL CUSTODE
CUP J45F21001850006

PROGETTO ESECUTIVO
VILLA LANFRANCHI

IV.F.
Progetto prevenzione incendi
Planimetria generale

scala 1:250

Anno 2021

1:20 FINESTRE SCOPPI E BAGNO PALAZZINA LANFRANCHI PALAZZINA LANFRANCHI

All rights reserved
La proprietà di questo documento è riservata a termini di legge. Ne è pertanto vietata ogni riproduzione non autorizzata.