



INVERTER

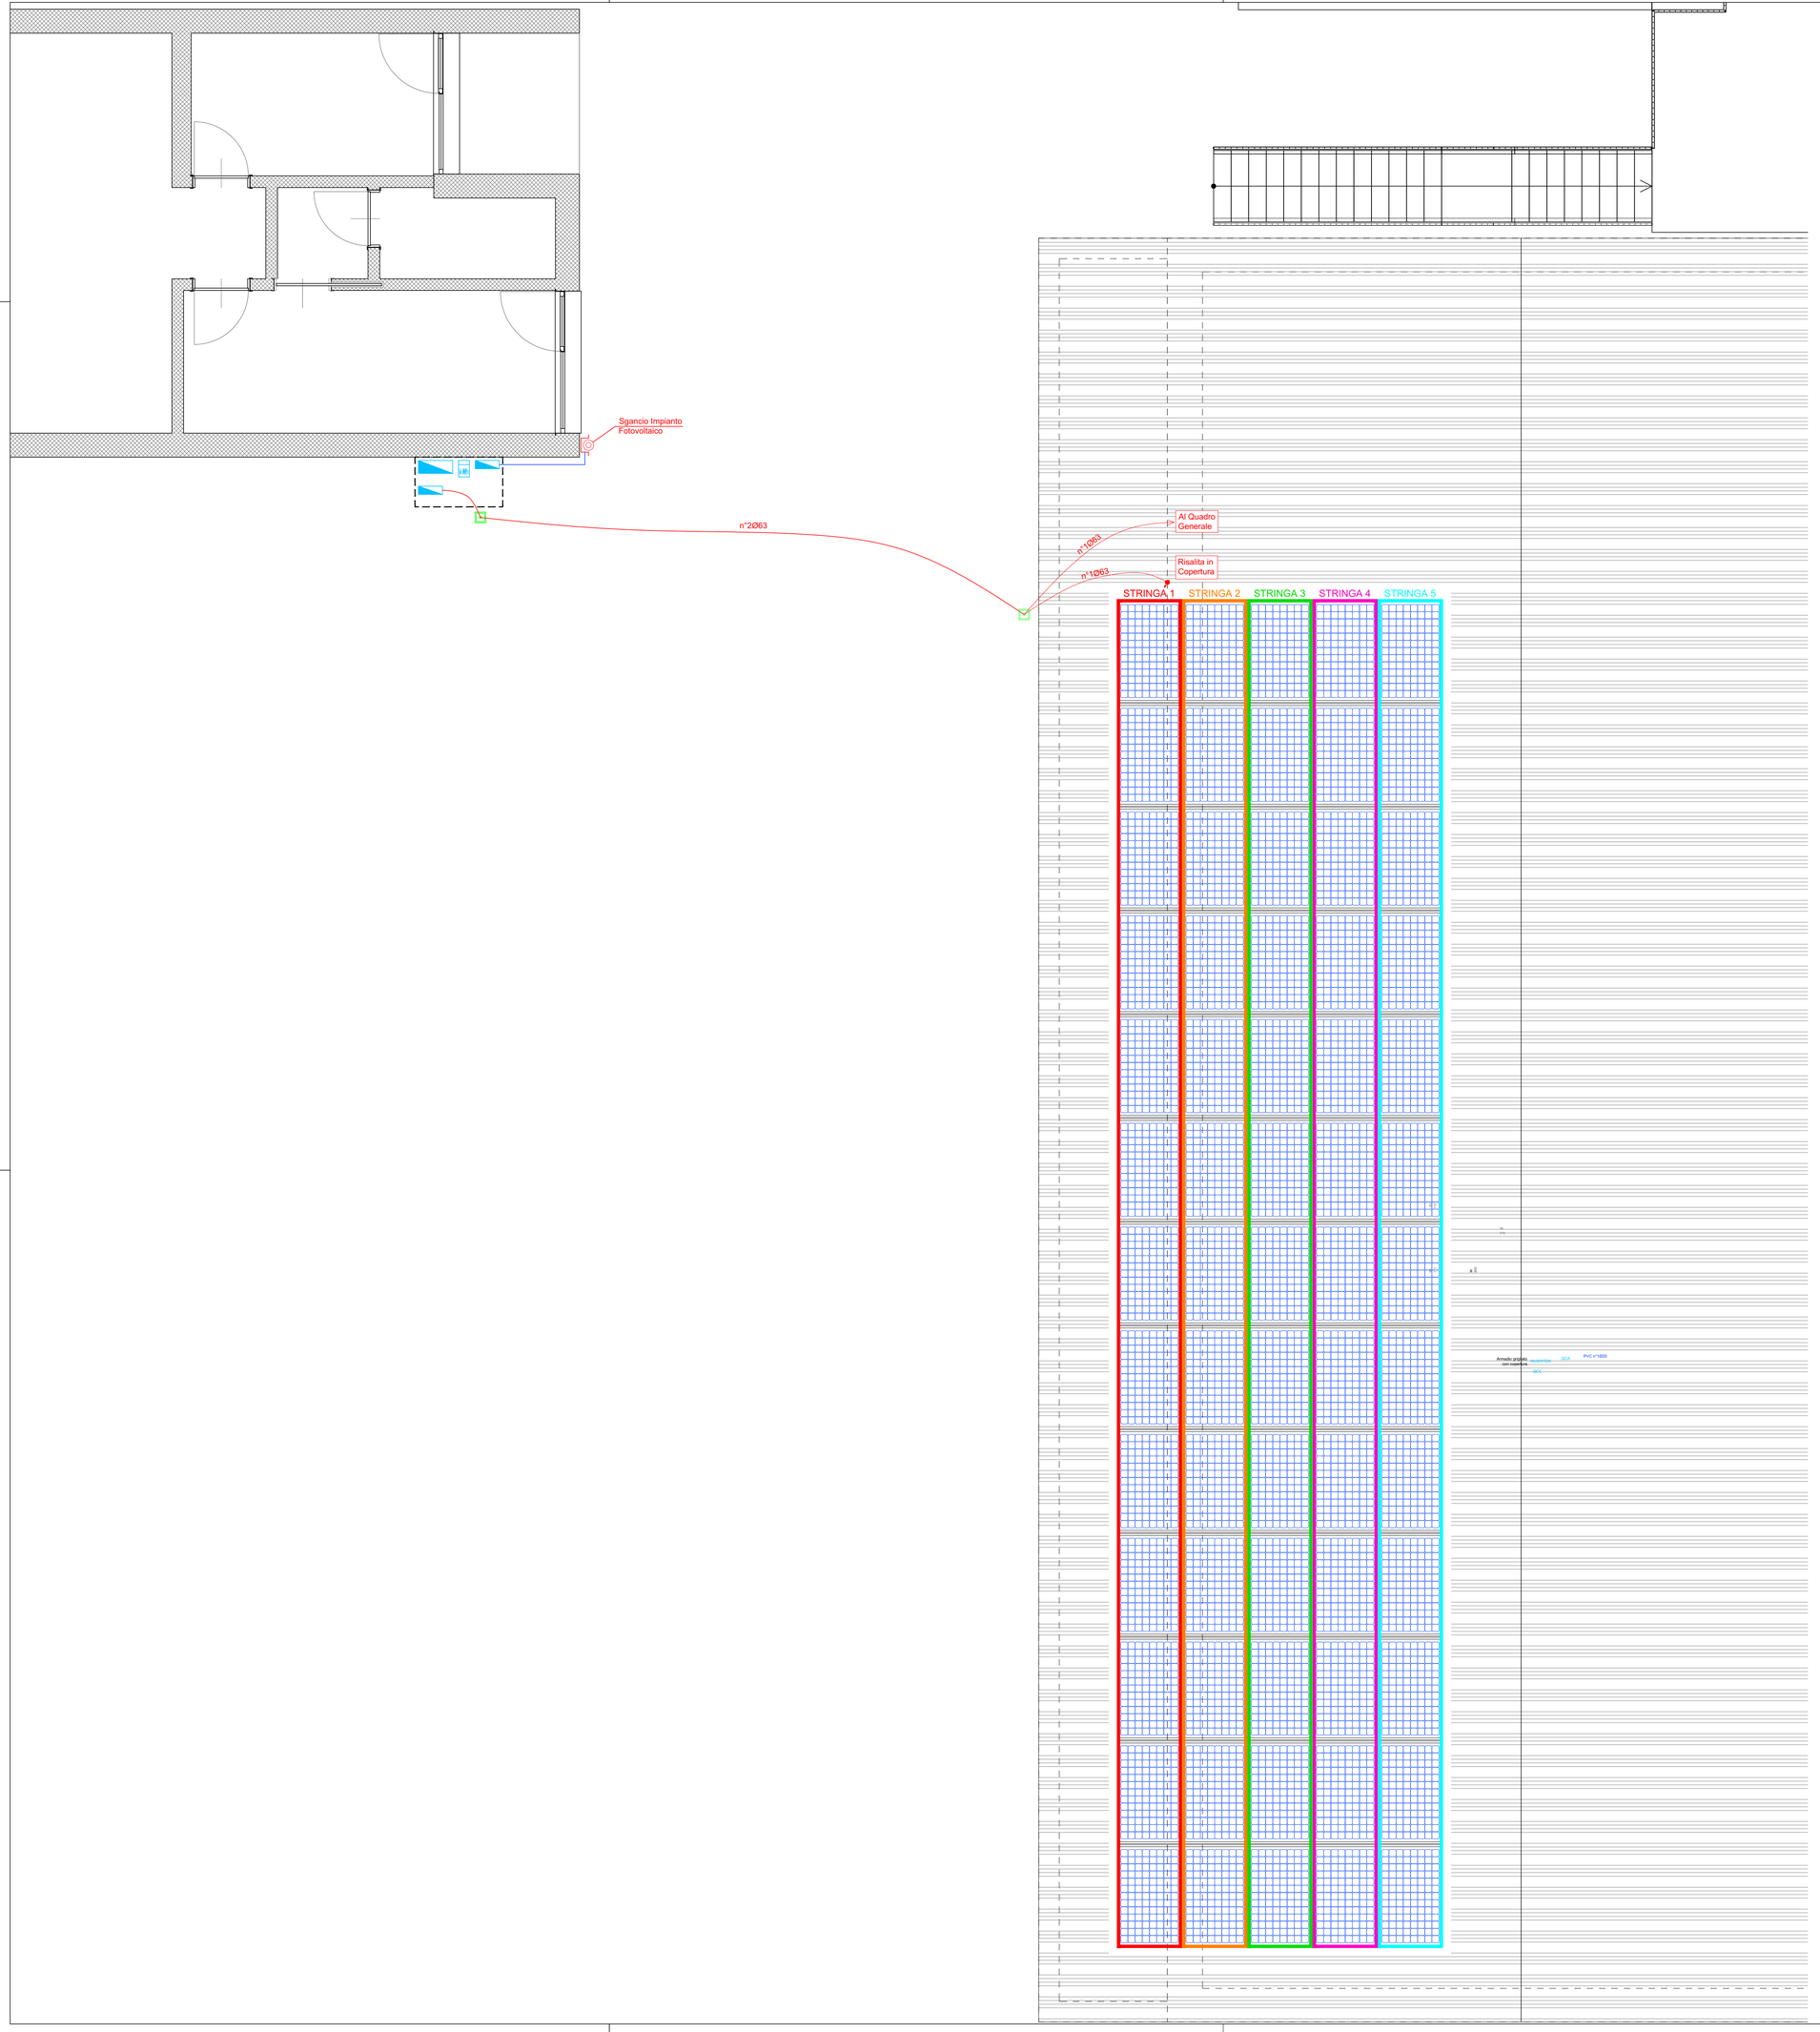

MARCA E TIPO	ZCS AZZURRO 3PH25KTL-V3
INGRESSI	
Potenza max.	Pfv 30000Wp
Range di tensione CC, MPTT	Vcc 180 - 1000V
Tensione CC max.	Vccmax 1100V
Corrente CC max.	Iccmax 40A
Ingressi CC.	3
USCITE	
Potenza nominale	Pca 25kW
Tensione di funzionamento	400V (3F/N/PE)
Corrente Nominale	In 42,4A

PANNELLO FOTOVOLTAICO

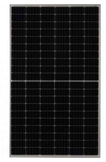

CARATTERISTICHE ELETTRICHE MODULO FOTOVOLTAICO

MARCA E TIPO		TITANS RSM40-8-400M
Potenza del modulo	Pmax	400W
Tensione massima	Vmp	34,39V
Corrente massima	Imp	11,64A
Tensione a circuito aperto	Voc	41,30V
Corrente di corto circuito	Isc	12,34A
Dimensioni		1754x1096x30mm

ATTENZIONE: I pannelli fotovoltaici installati nel seguente progetto dovranno avere CLASSE DI REAZIONE AL FUOCO: 1 (UNO).

d=p studio
via XXIV maggio, 1/a 25030 paratico bs
t 035 4262329 info@depstudio.eu
www.depstudio.eu

arch. marco gottini
via domenico suardi, 26 24060 casazza bg
t 340 6416806

arch. paola belussi
via XXIV maggio, 1/a 25030 paratico bs
t 348 7363171

ing. lorenzo mussinelli
via dei mille, 31 24067 sarnico bg
t 346 8641424

ing. alessandro nani
via marconi, 29/s 24021 albino bg
t 328 4188334

arch. francesca parma
via barcella, 16 25032 chiari bs
t 333 6912650

Cofinanziato dall'Unione europea
NextGenerationEU

Città di PALAZZOLO SULL'OGLIO
Comune della Provincia di Brescia

progetto
realizzazione di nuova mensa - plesso scolastico primaria sacro cuore
CUP: J41B21014500006 - CIG: 940197208E

CO-FINANZIATO CON PIANO NAZIONALE RIPRESA E RESILIENZA - PNRR M4 C1 I1.2
Missione 4: istruzione e ricerca
Componente 1 - potenziamento dell'offerta dei servizi di istruzione: dagli asili nido alle Università
Investimento 1.2 - "piano di estensione del tempo pieno e mense"

committente
comune di palazzolo sull'oglio
via XX settembre 32, 25036
t 030 7405500 - CF 00400530176

indirizzo
via omboni, palazzolo sull'oglio, bs

stato progetto
esecutivo

data
dicembre 2022

scala
1:50

revisione
0

progetto impianti elettrici - fotovoltaico
pianta copertura - progetto

1322 E 113