
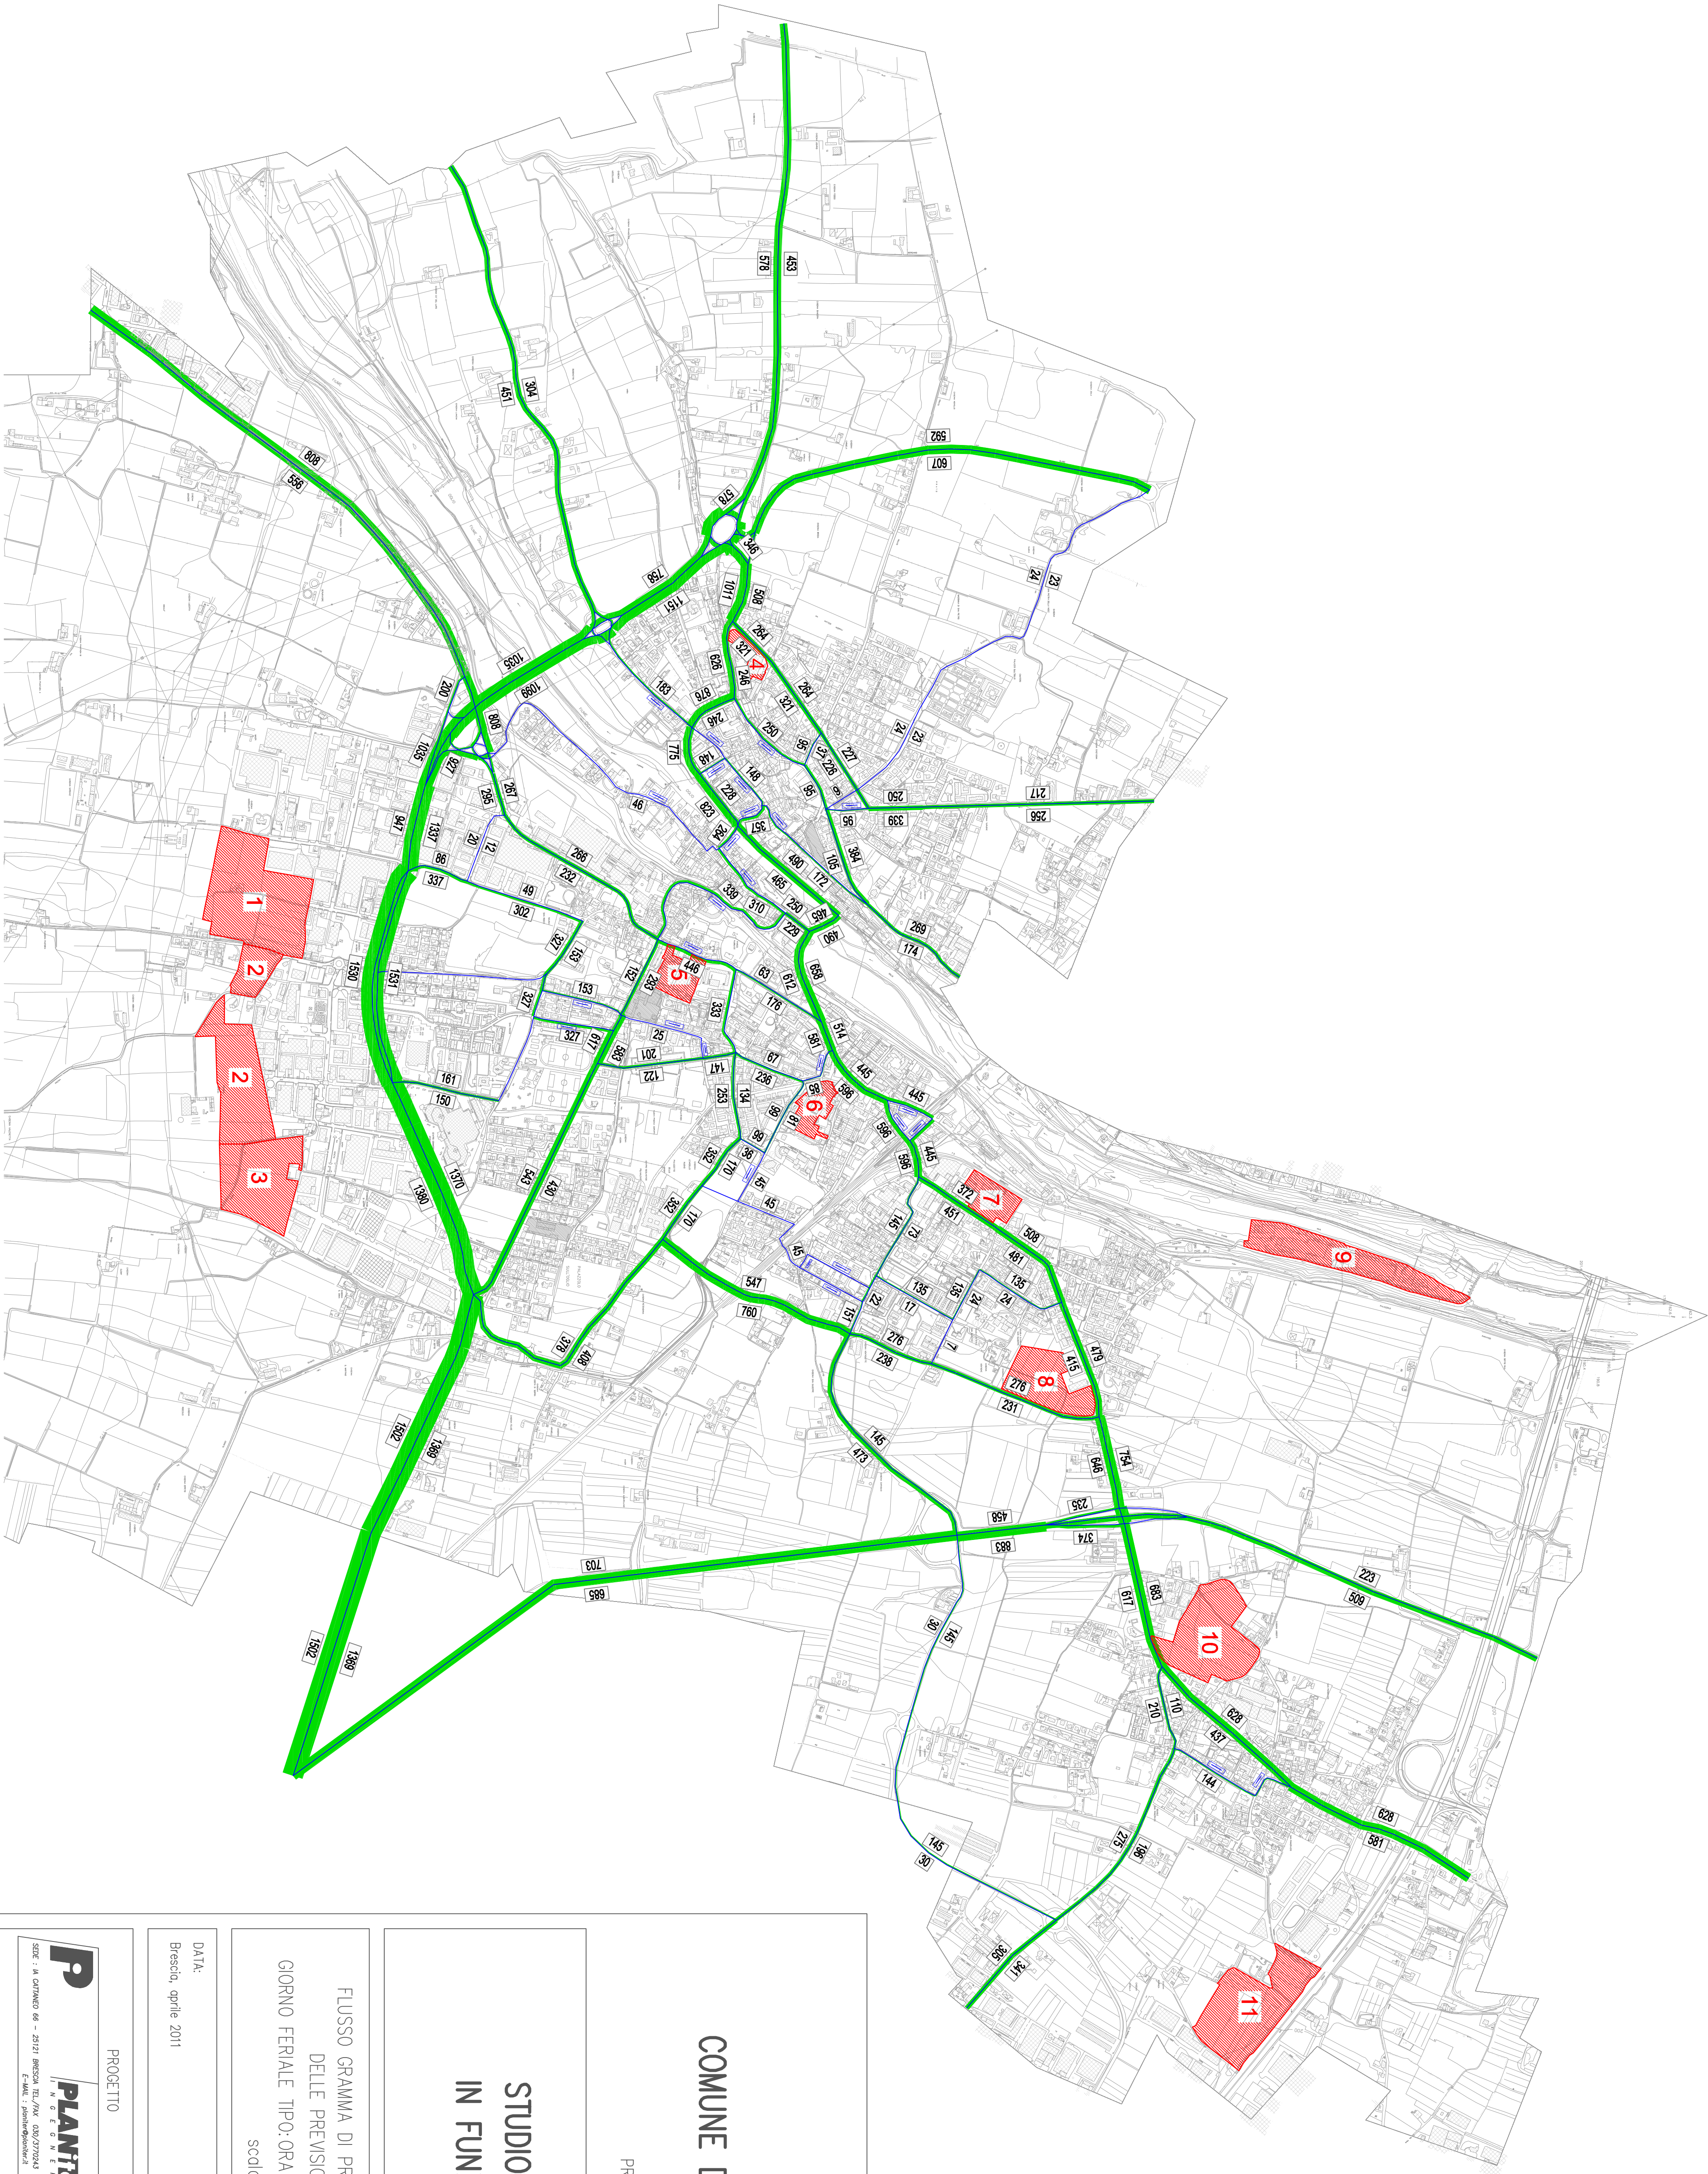


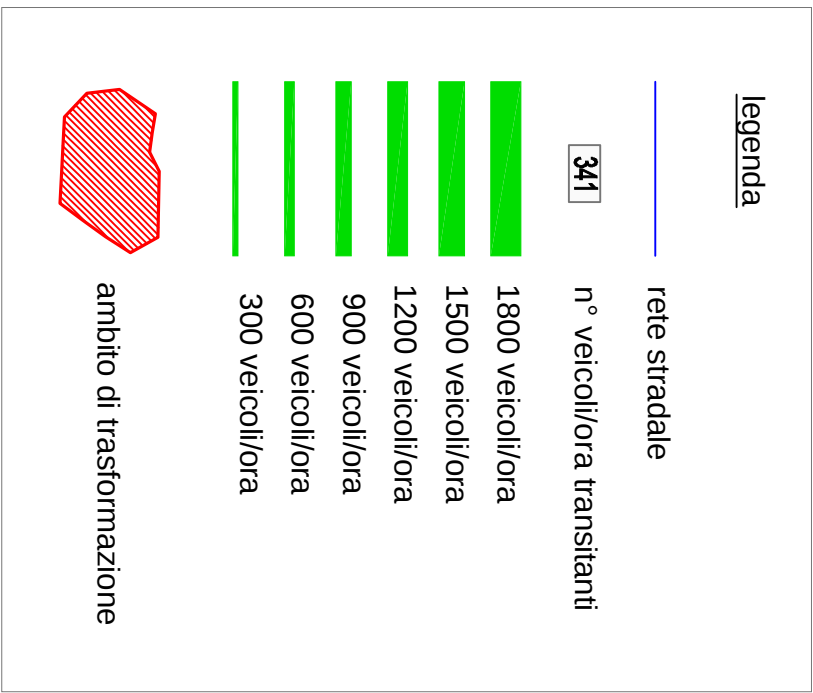

COMUNE DI PALAZZOLO S/O

PROVINCIA DI BRESCIA

STUDIO DEL TRAFFICO IN FUNZIONE DEL P.G.T

FLUSSO GRAMMA DI PROGETTO IN FUNZIONE
DELLE PREVISIONI DEL P.G.T.
GIORNO FERIALE TIPO: ORA DI PUNTA 17.30 – 18.30
scala 1:10.000

TAV.
8

DATA:
Brescia, aprile 2011

AGGIORNAMENTI:

PROGETTO

IL RESPONSABILE UNICO DEL PROCEDIMENTO



SEDE : VIA CANTIERO 66 - 25121 BRESCIA TEL./FAX 030/3770243
E-MAIL : prosp@planter.it

VSTO: