


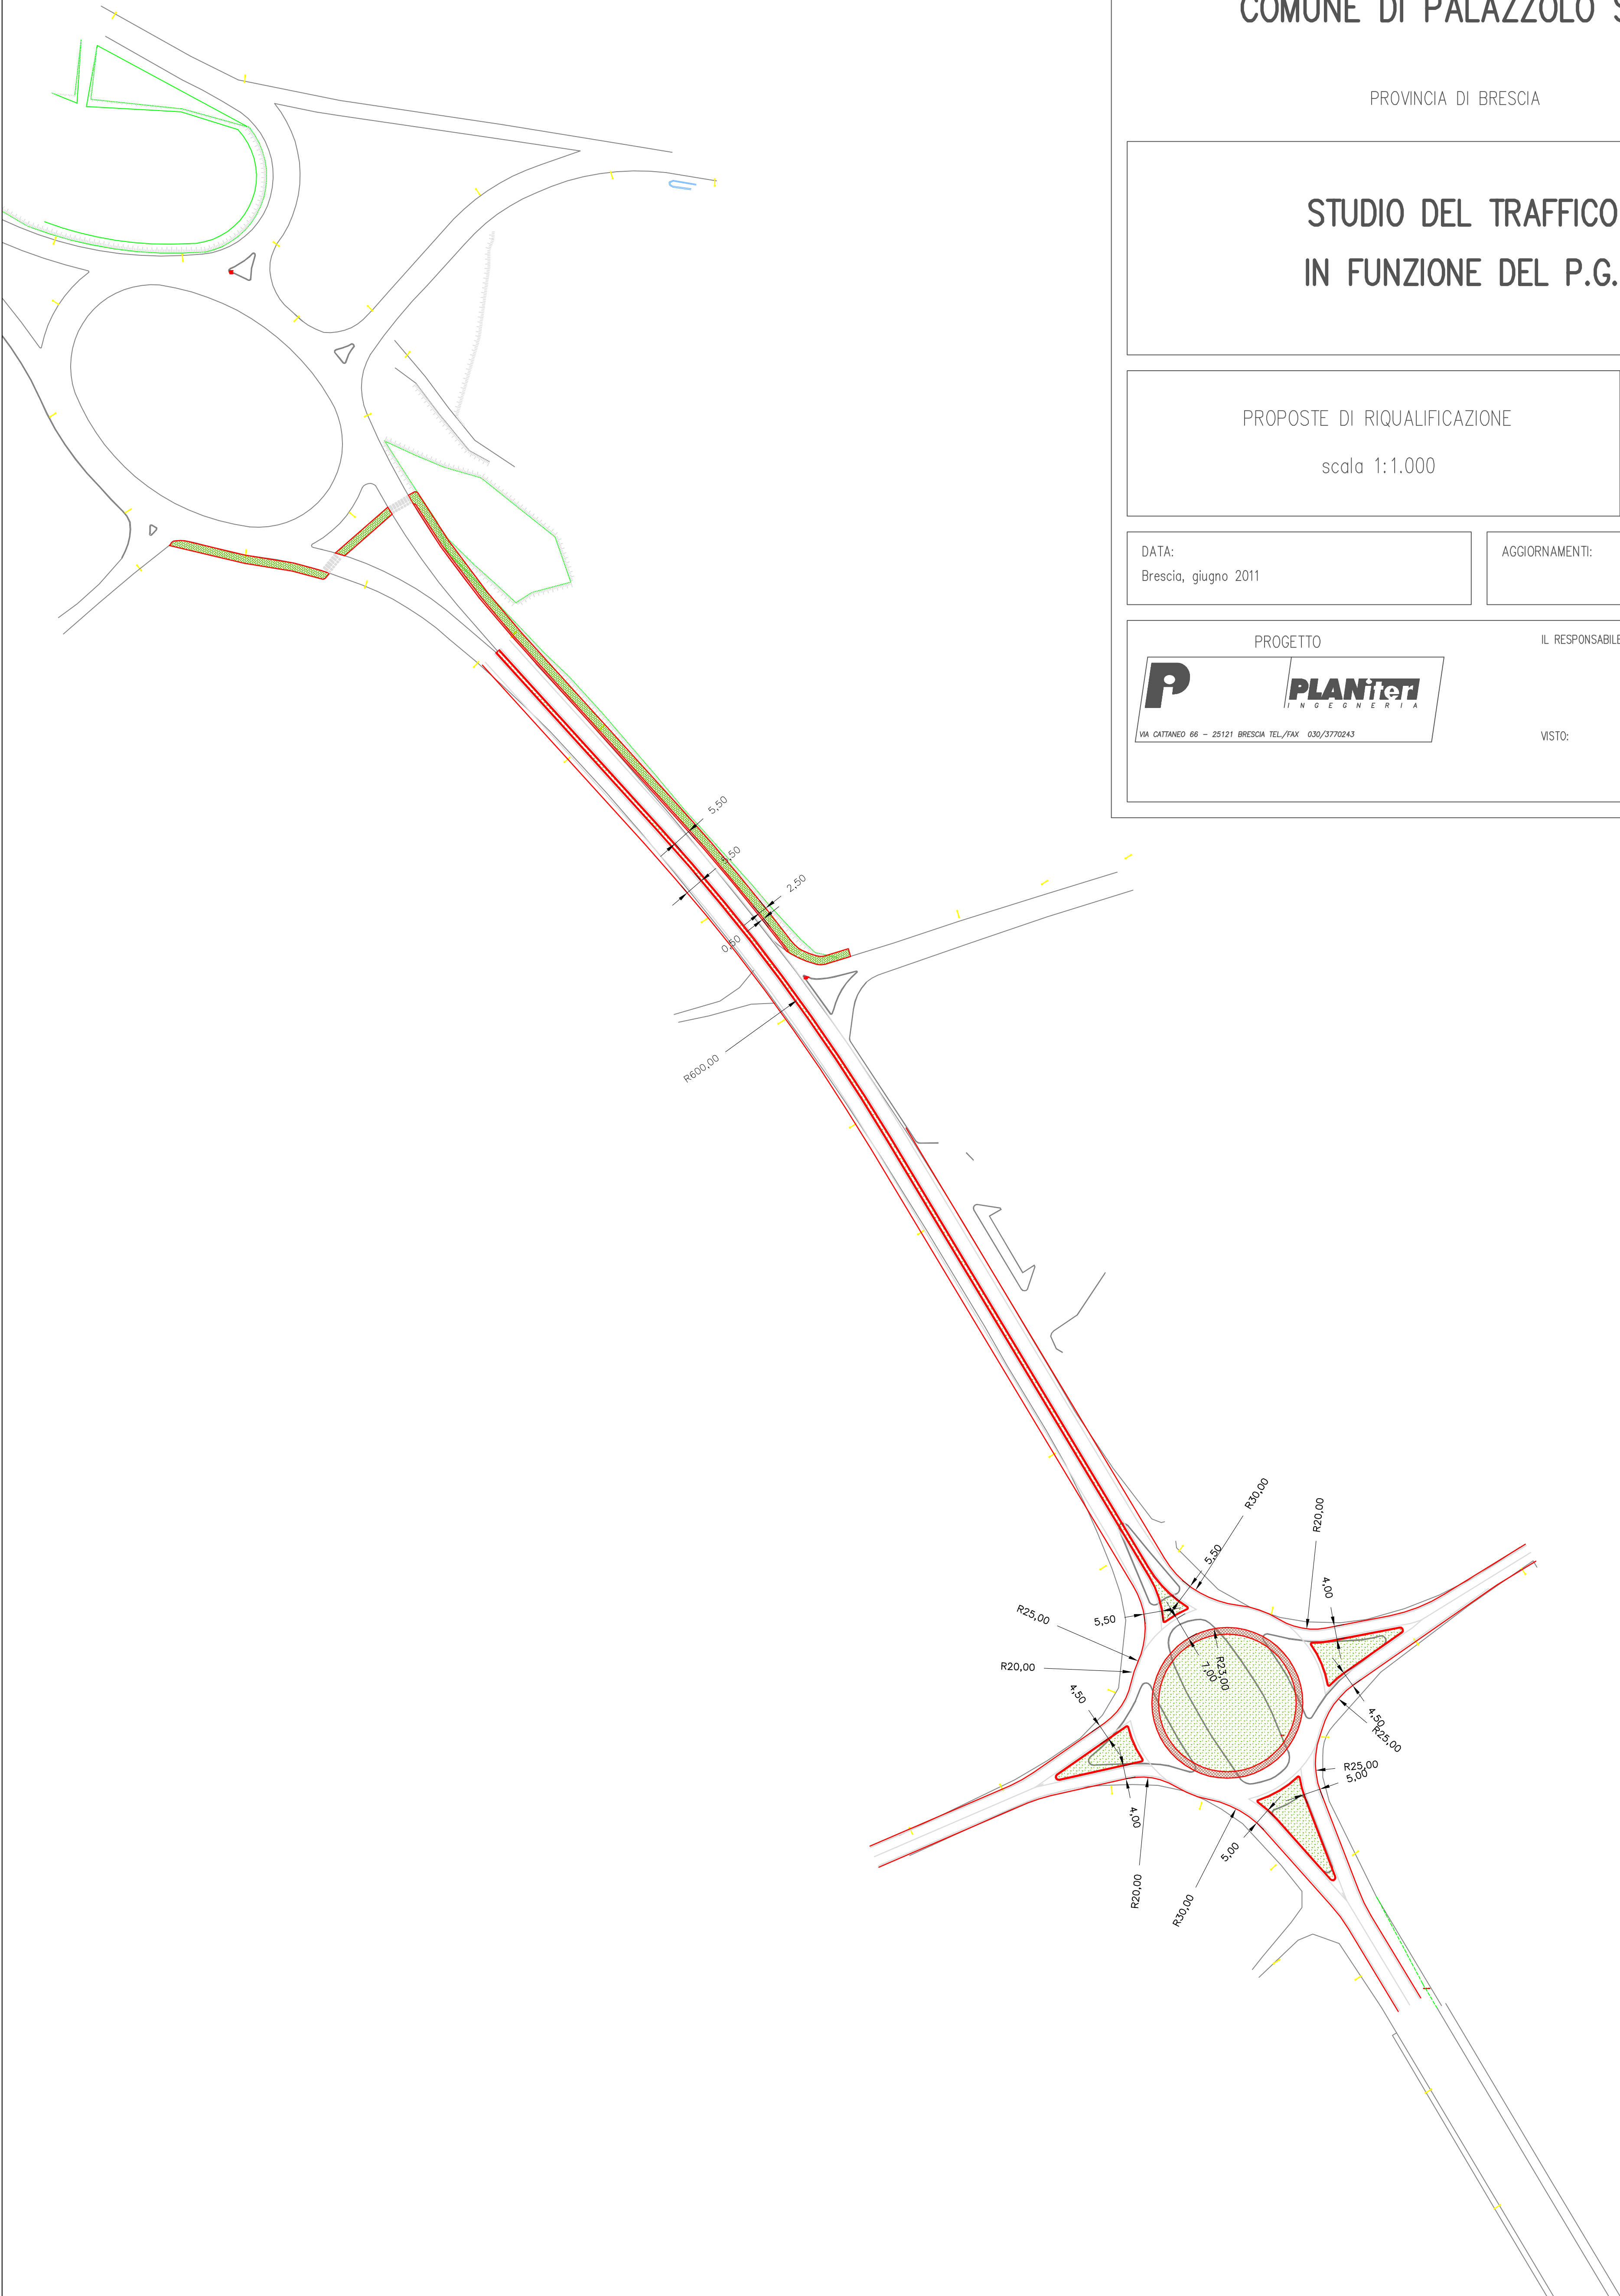

COMUNE DI PALAZZOLO S/O

PROVINCIA DI BRESCIA

STUDIO DEL TRAFFICO
IN FUNZIONE DEL P.G.T.

PROPOSTE DI RIQUALIFICAZIONE
scala 1:1.000

TAV.
9b

DATA:
Brescia, giugno 2011

AGGIORNAMENTI:

PROGETTO



VIA CATTANEO 66 - 25121 BRESCIA TEL./FAX 030/3770243

IL RESPONSABILE UNICO DEL PROCEDIMENTO

VISTO:

ROTATORIA VIALE EUROPA VIA PALOSCO