


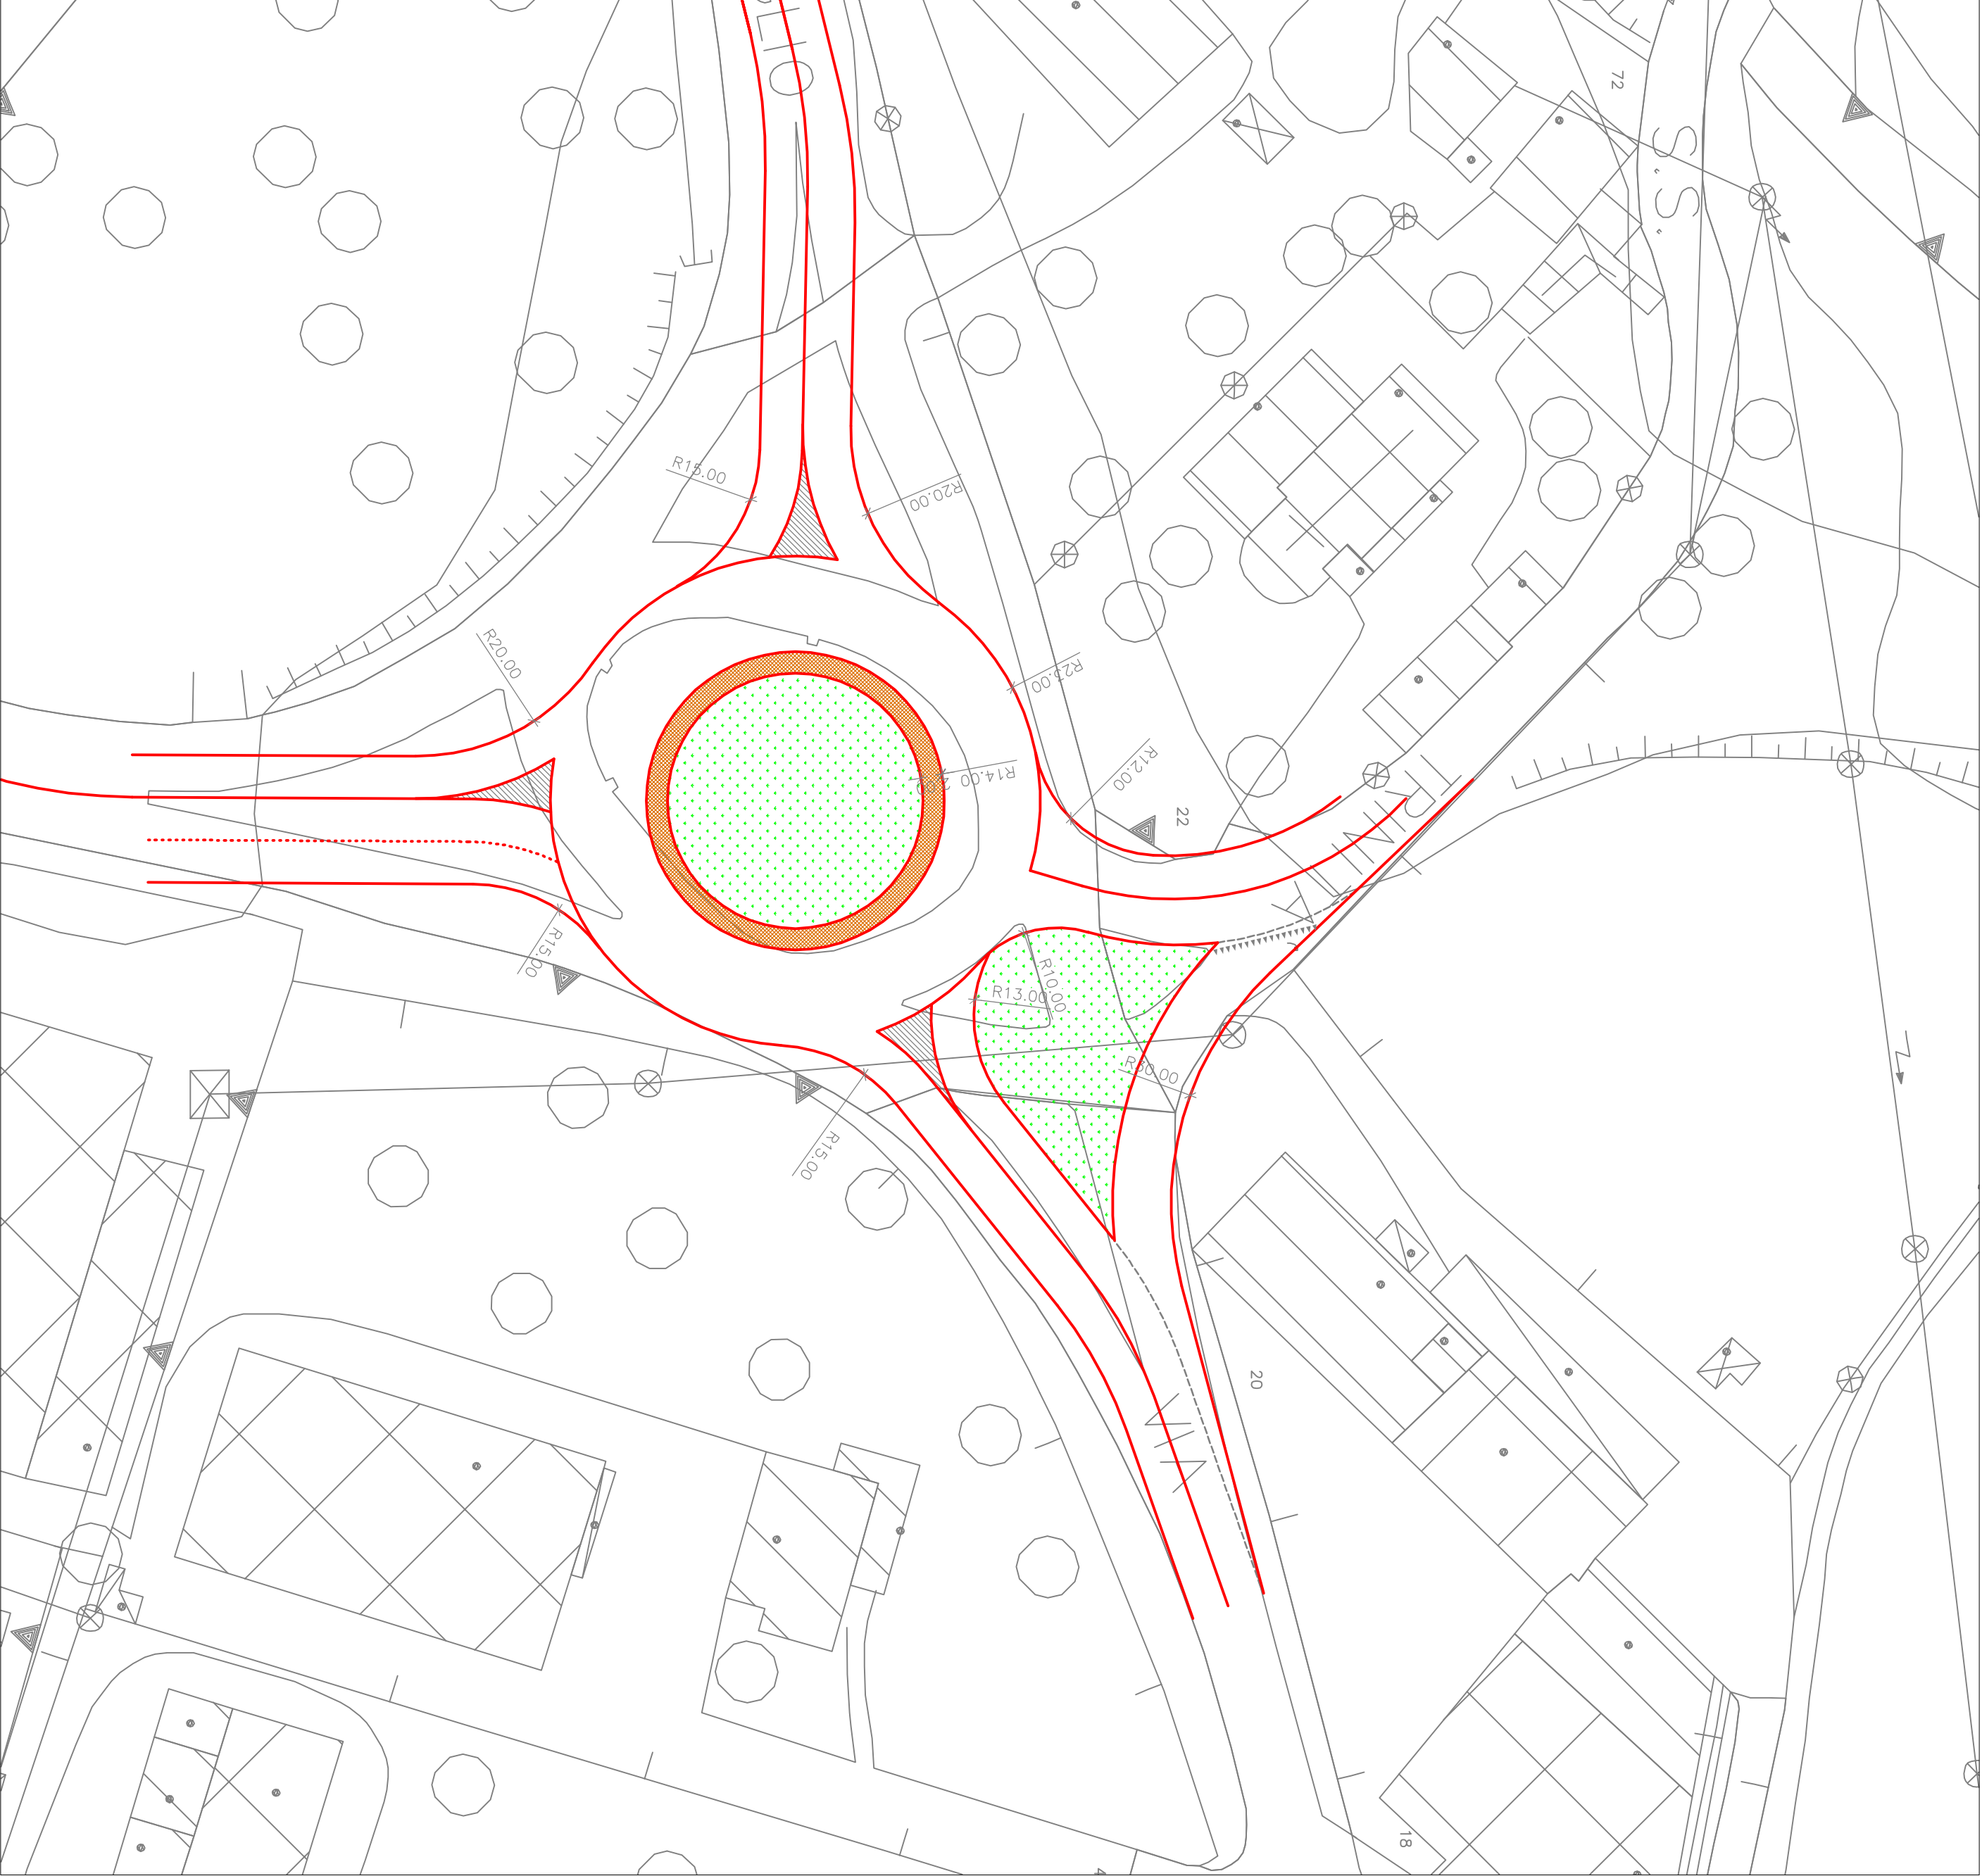

ROTATORIA VIALE EUROPA - VIA PONTOGGIO - VIA S.S. TRINITA' - VIA SANT'ALBERTO scala 1:500

COMUNE DI PALAZZOLO S/O

PROVINCIA DI BRESCIA

STUDIO DEL TRAFFICO
IN FUNZIONE DEL P.G.T.

PROPOSTE DI RIQUALIFICAZIONE

TAV.
9C

DATA:
Brescia, giugno 2011

AGGIORNAMENTI:

PROGETTO

IL RESPONSABILE UNICO DEL PROCEDIMENTO



VIA CATTANEO 66 - 25121 BRESCIA TEL./FAX 030/370243

VISTO: