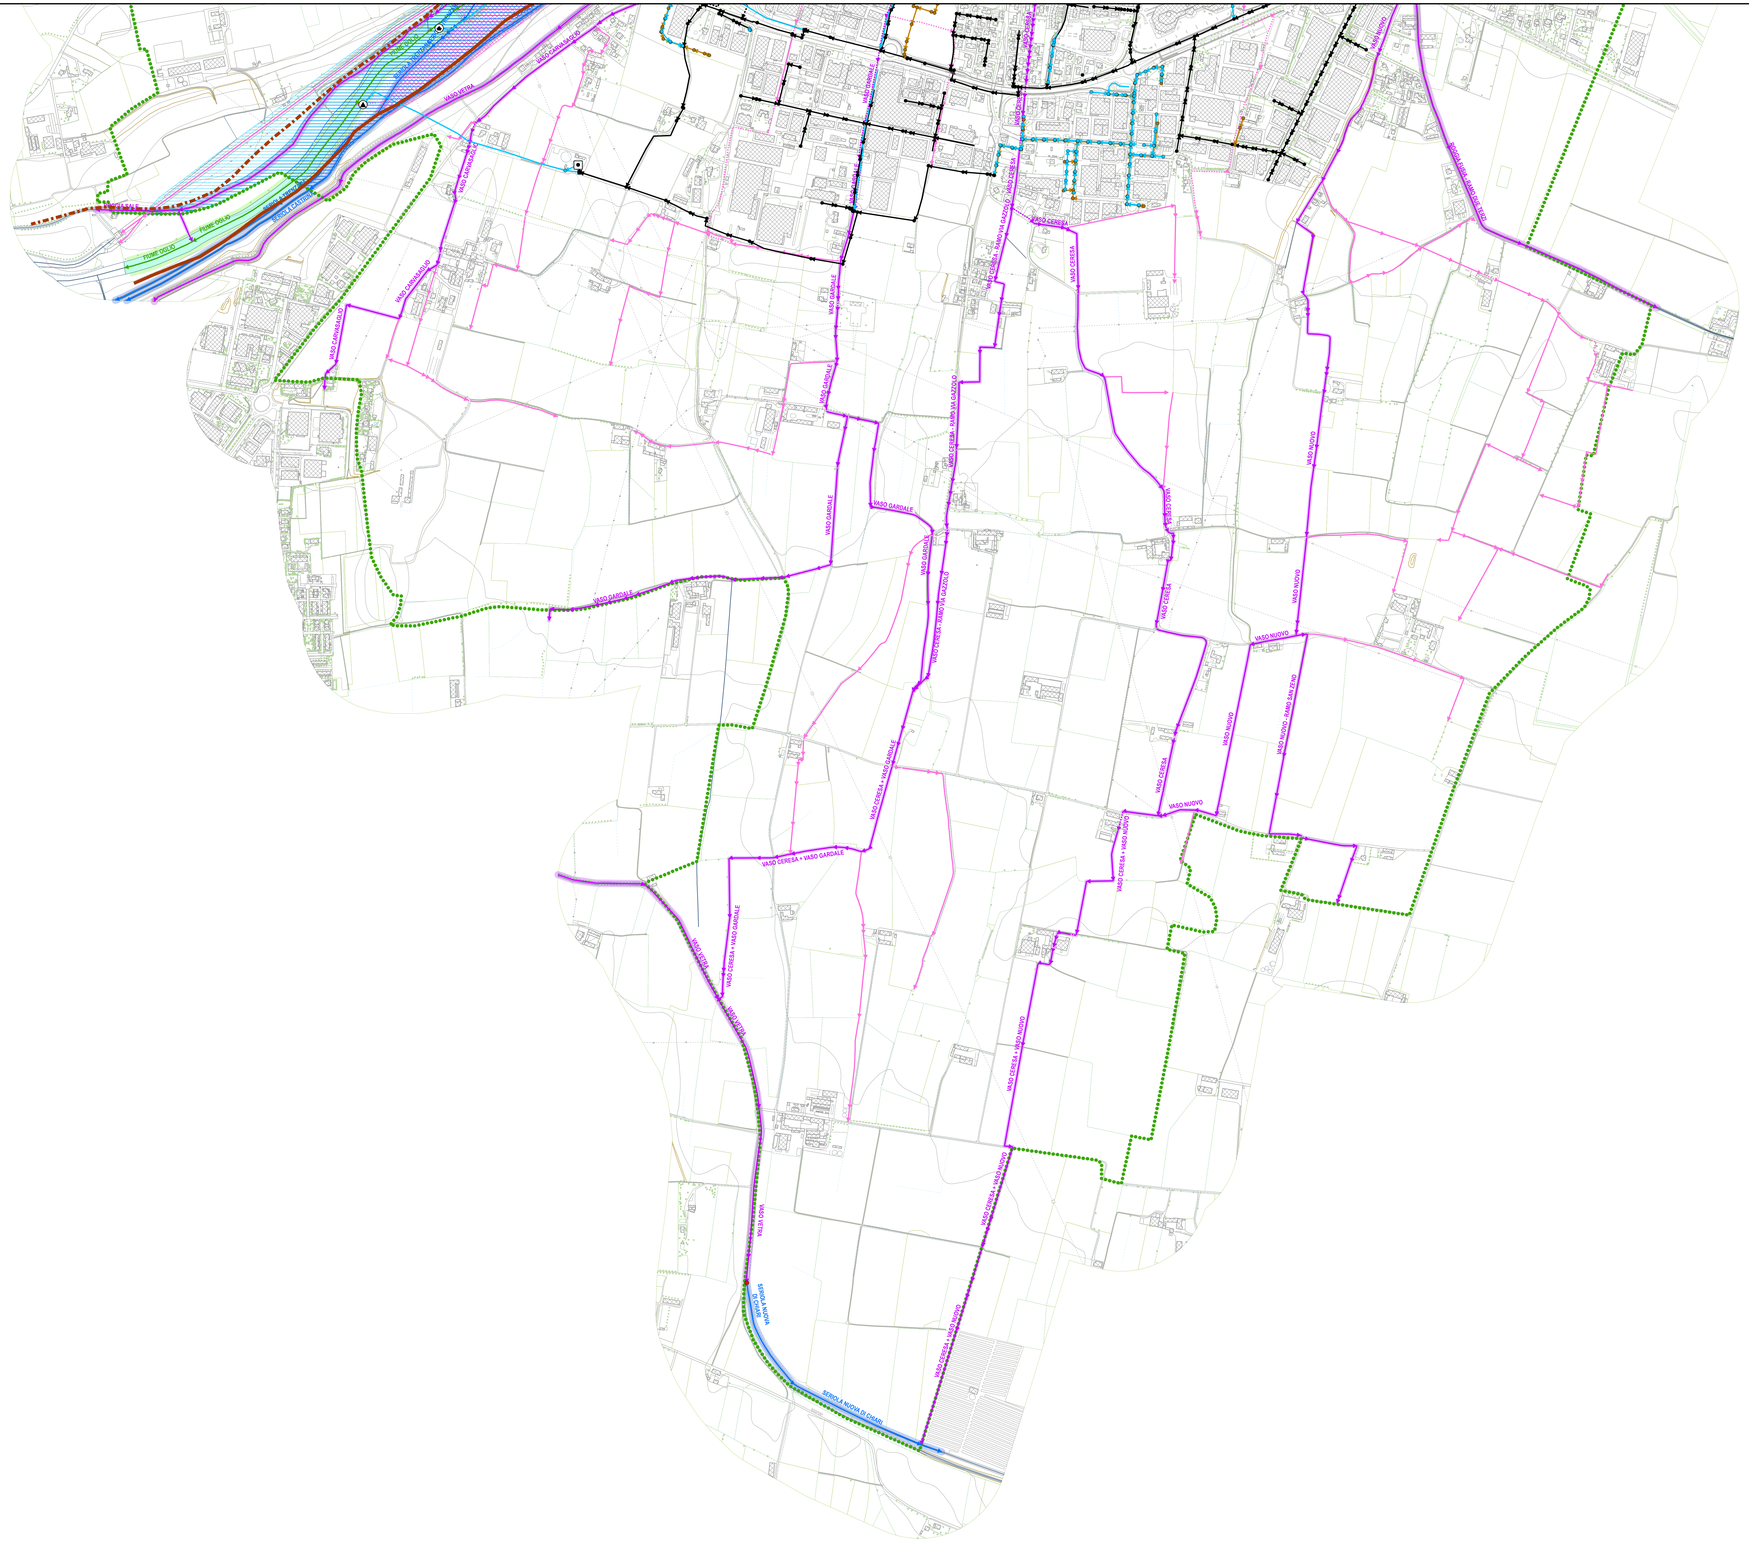

LEGENDA

Confine comunale

Rete fognaria

- Impianto di depurazione
- Scarico terminale depurato
- Scaricatore di piena
- Stazione di sollevamento
- Manufatto di sfioro
- Rete fognaria bianca
- Rete fognaria mista: tratti a gravità
- Rete fognaria mista: tratti in pressione
- Rete fognaria nera: tratti a gravità
- Rete fognaria nera: tratti in pressione

Reticolo idrografico

Pozzi principali ad uso irriguo

Reticolo idrografico principale di competenza regionale:AIPO

- Tratti scoperti
- Tratti coperti

Reticolo di competenza del Consorzio di Bonifica "Media Pianura Bergamasca"

- Tratti scoperti
- Tratti coperti
- Alvei rappresentabili come areali alla scala della tavola
- Fascia di competenza ex R.D. 368/1904

Reticolo di competenza del Consorzio di Bonifica "Ogliomella"

- Tratti scoperti
- Tratti coperti
- Fascia di competenza ex R.D. 368/1904

Aste idriche private di rilevante importanza idraulica, paesistica od ambientale

- Tratti scoperti
- Tratti coperti
- Tratti coperti di futura dismissione
- Tratti coperti di futura realizzazione
- Fascia di tutela

Altre aste idriche private non soggette a tutela

- Tratti scoperti
- Tratti coperti

Ampiezza delle fasce di rispetto, competenza o tutela

- Fascia di 10 m
- Fascia di 5 m
- Fascia di 1 m (tratti coperti)

Aree allagabili come individuate dal P.G.R.A.

- Reticolo principale pericolosità H (20 anni)
- Reticolo principale pericolosità M (200 anni)
- Reticolo principale pericolosità L (500 anni)
- Reticolo secondario di pianura pericolosità H (20 anni)
- Reticolo secondario di pianura pericolosità M (200 anni)

Fasce di rispetto del Fiume Oglio come previste dal P.A.I. (L. 18.05.1989 n. 183)

- Limite tra la Fascia A e la Fascia B
- Limite tra la Fascia B e la Fascia C
- Limite di progetto tra la Fascia B e la Fascia C
- Limite esterno della Fascia C

COMUNE DI PALAZZOLO SULL'OGLIO
REGIONE LOMBARDIA

DOCUMENTO SEMPLIFICATO DEL RISCHIO IDRAULICO COMUNALE
(Art. 14 comma 8 R.R. 23.11.2017 n. 7 e s.m.i.)

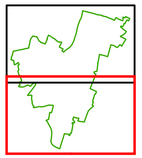

PROGETTISTA
Dott. Ing. ANTONIO DI PASQUALE
Dott. Ingegnere di Brescia N° 3362

ORDINE DEGLI INGEGNERI DELLA PROVINCIA DI BRESCIA
A 3362
Ingegnere
DI PASQUALE ANTONIO
Civile ed Ambientale
Industriale e dell'Informazione

descrizione	controlli	data	revisione	n.
				4
				3
				2
				1

Individuazione delle aree soggette ad allagamento
in base agli atti pianificatori esistenti
(Art. 14 comma 8 lettera a) punto 1 R.R. 23.11.2017 e s.m.i.)
Sovrapposizione alla rete fognaria e al reticolo idrografico
Tavola Sud

1S

disegnato	controllo	data	scala	file
ADP	ADP	LUG.21	1:5'000	20029_Tavola01S.mxd