


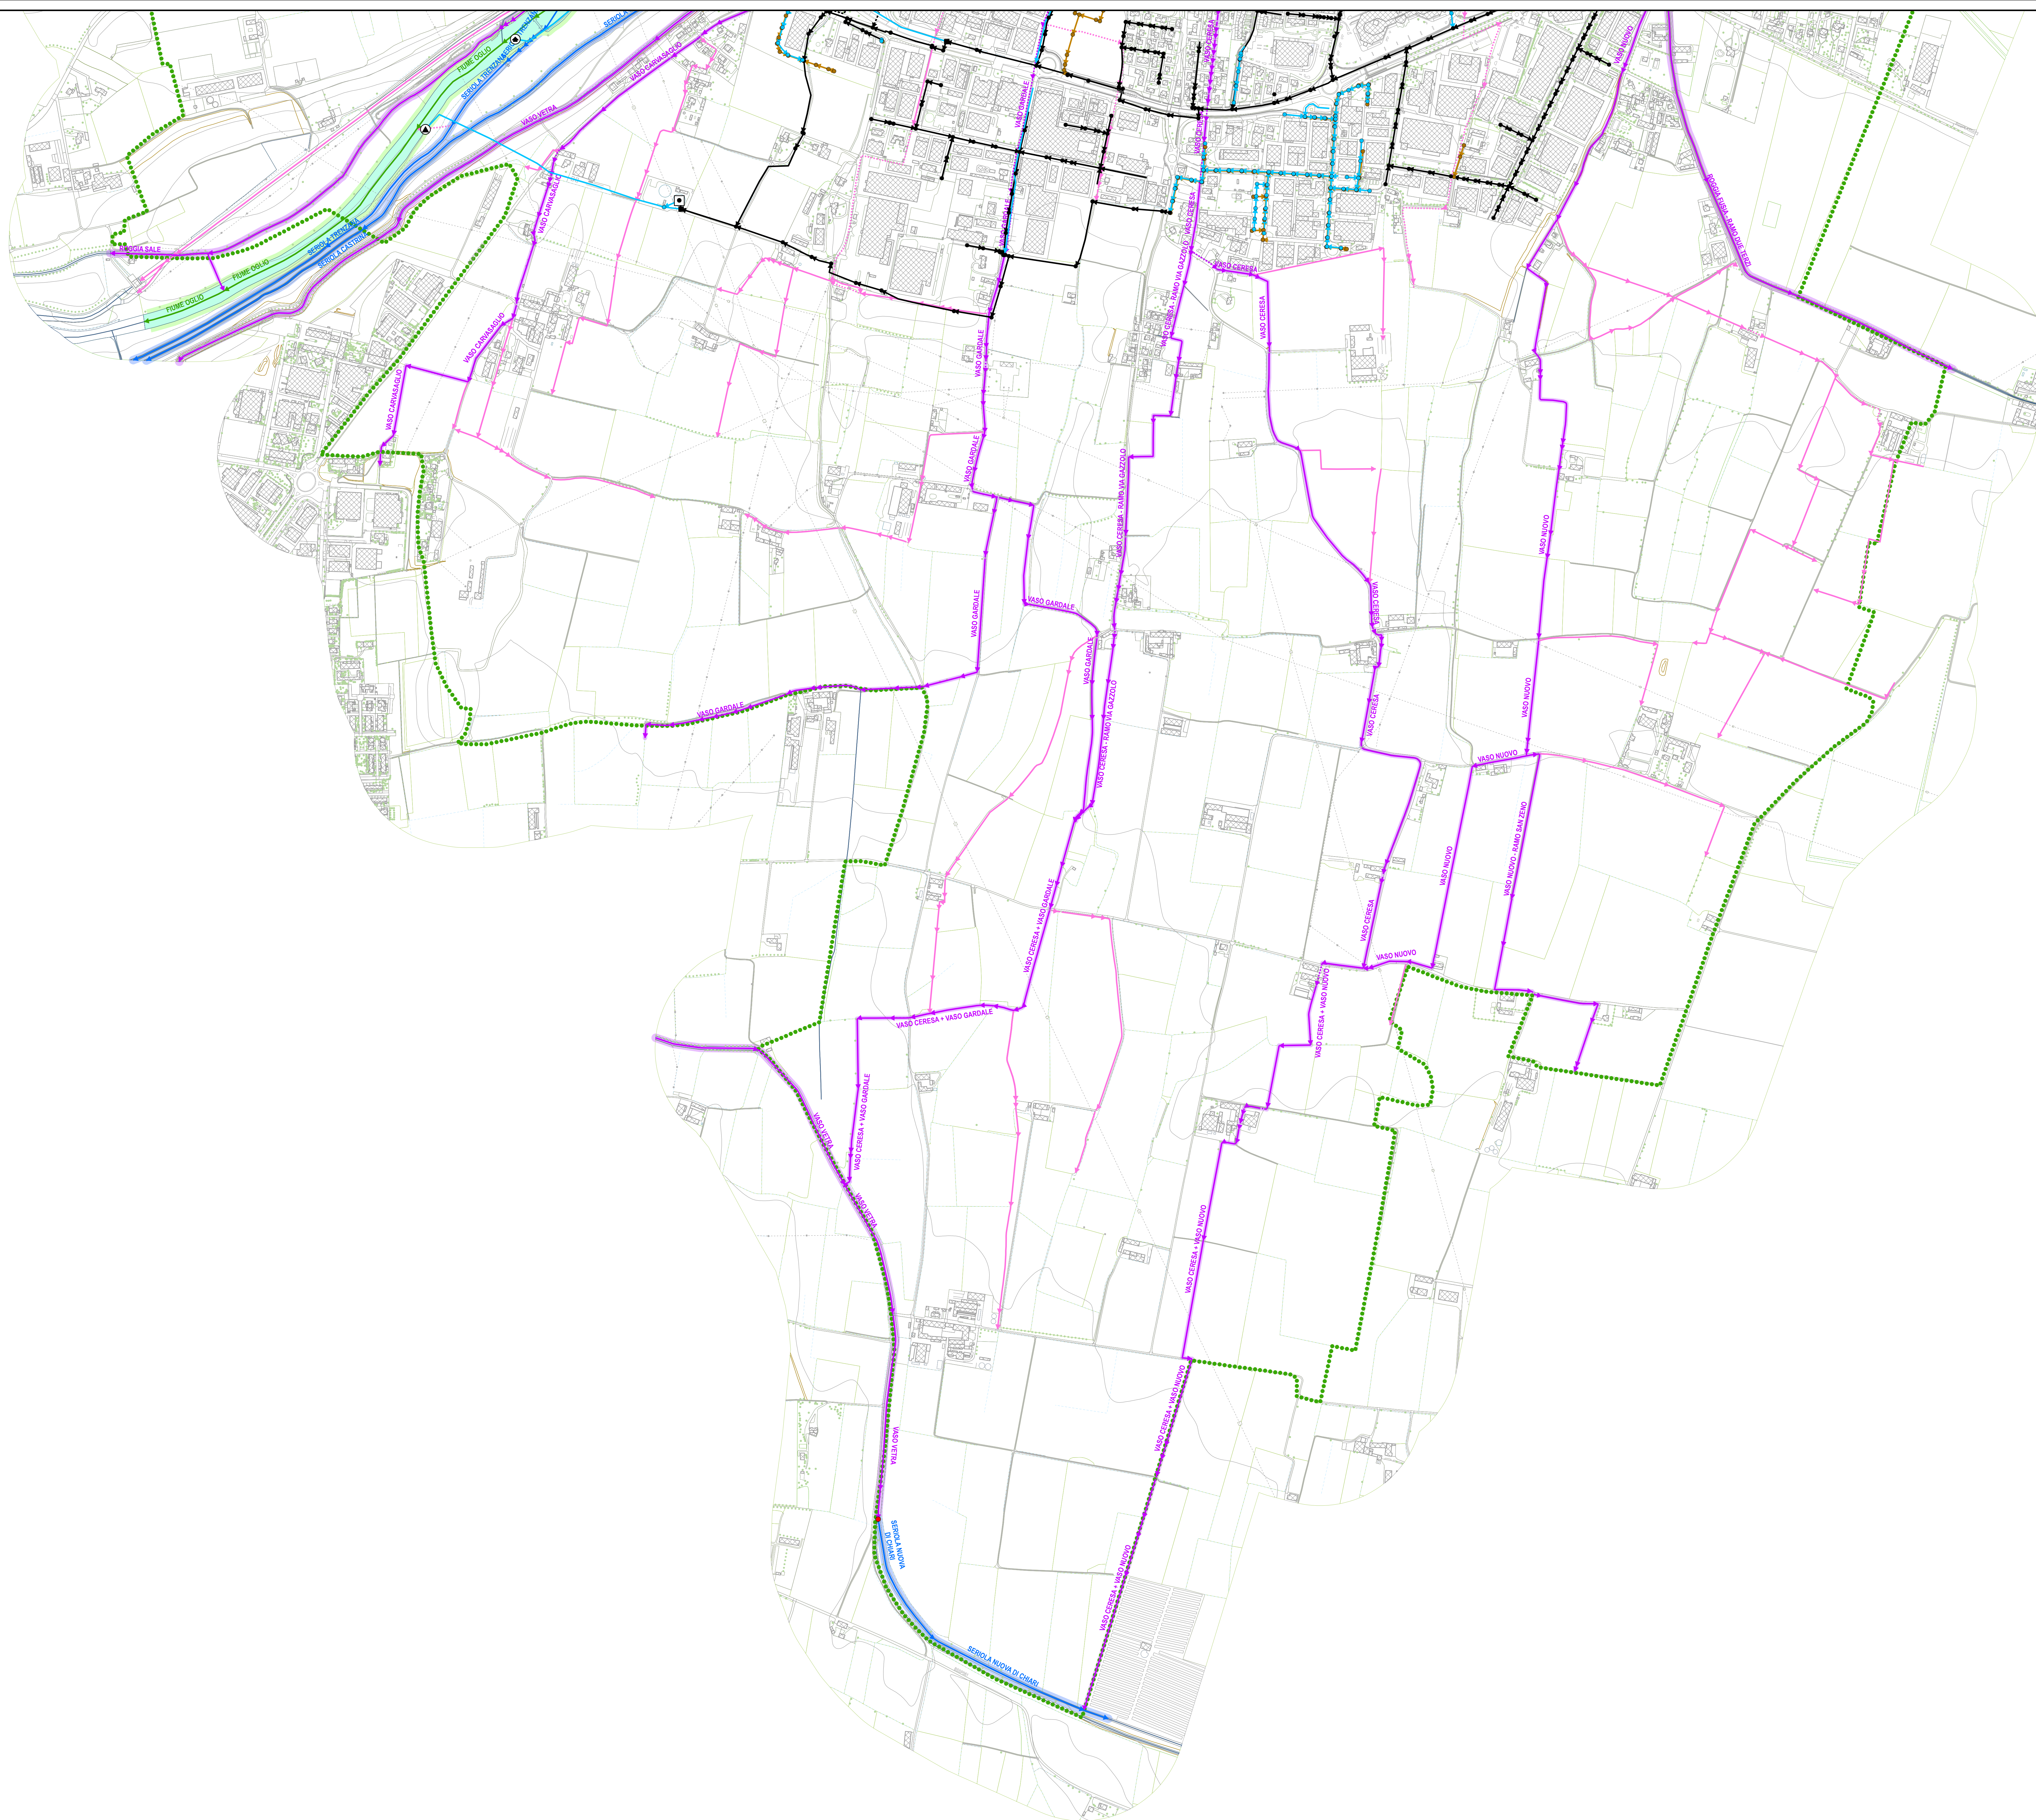

LEGENDA

Confine comunale

Mitigazione della problematica mediante interventi a scala sovracomunale

Interventi localizzati (puntuali)

Aree su cui è opportuna l'istituzione di un vincolo per pericolosità da esondazione

Rete fognaria

Impianto di depurazione

Scarico terminale depurato

Scaricatore di piena

Stazione di sollevamento

Manufatto di sifono

Rete fognaria bianca

Rete fognaria mista: tratti a gravità

Rete fognaria mista: tratti in pressione

Rete fognaria nera: tratti a gravità

Rete fognaria nera: tratti in pressione

Reticolo idrografico

Poggi principali ad uso irriguo

Reticolo idrografico principale di competenza regionale/AIPO

Tratti scoperti

Tratti coperti

Reticolo di competenza del Consorzio di Bonifica "Media Pianura Bergamasca"

Tratti scoperti

Tratti coperti

Alvei rappresentabili come areali alla scala della tavola

Fascia di competenza ex R.D. 368/1904

Reticolo di competenza del Consorzio di Bonifica "Ogliomella"

Tratti scoperti

Tratti coperti

Fascia di competenza ex R.D. 368/1904

Aste idriche private di rilevante importanza idraulica, paesistica od ambientale

Tratti scoperti

Tratti coperti

Tratti coperti di futura dismissione

Tratti coperti di futura realizzazione

Fascia di tutela

Altre aste idriche private non soggette a tutela

Tratti scoperti

Tratti coperti

Ampiezza delle fasce di rispetto, competenza o tutela

Fascia di 10 m

Fascia di 5 m

Fascia di 1 m (tratti coperti)

COMUNE DI PALAZZO SULL'OGLIO
REGIONE LOMBARDIA

DOCUMENTO SEMPLIFICATO DEL RISCHIO IDRAULICO COMUNALE
(Art. 14 comma 8 R.R. 23.11.2017 n. 7 e s.m.i.)

A 3362
Ing. Antonio Di Pasquale
Chimico e Geologo
Professione
Prestazione

PROGETTISTA
DIP. ING. ANTONIO DI PASQUALE
CIN. REG. 678/2004 N° 335

					4
					3
					2
					1
					0

disegnato	verificato	data	revisione
ADP	ADP	LUG.21	

Rappresentazione grafica delle misure strutturali
Tavola Sud

3S

disegnato	verificato	data	scad.	file
ADP	ADP	LUG.21	1:5'000	20029_Tavola03S.mxd