


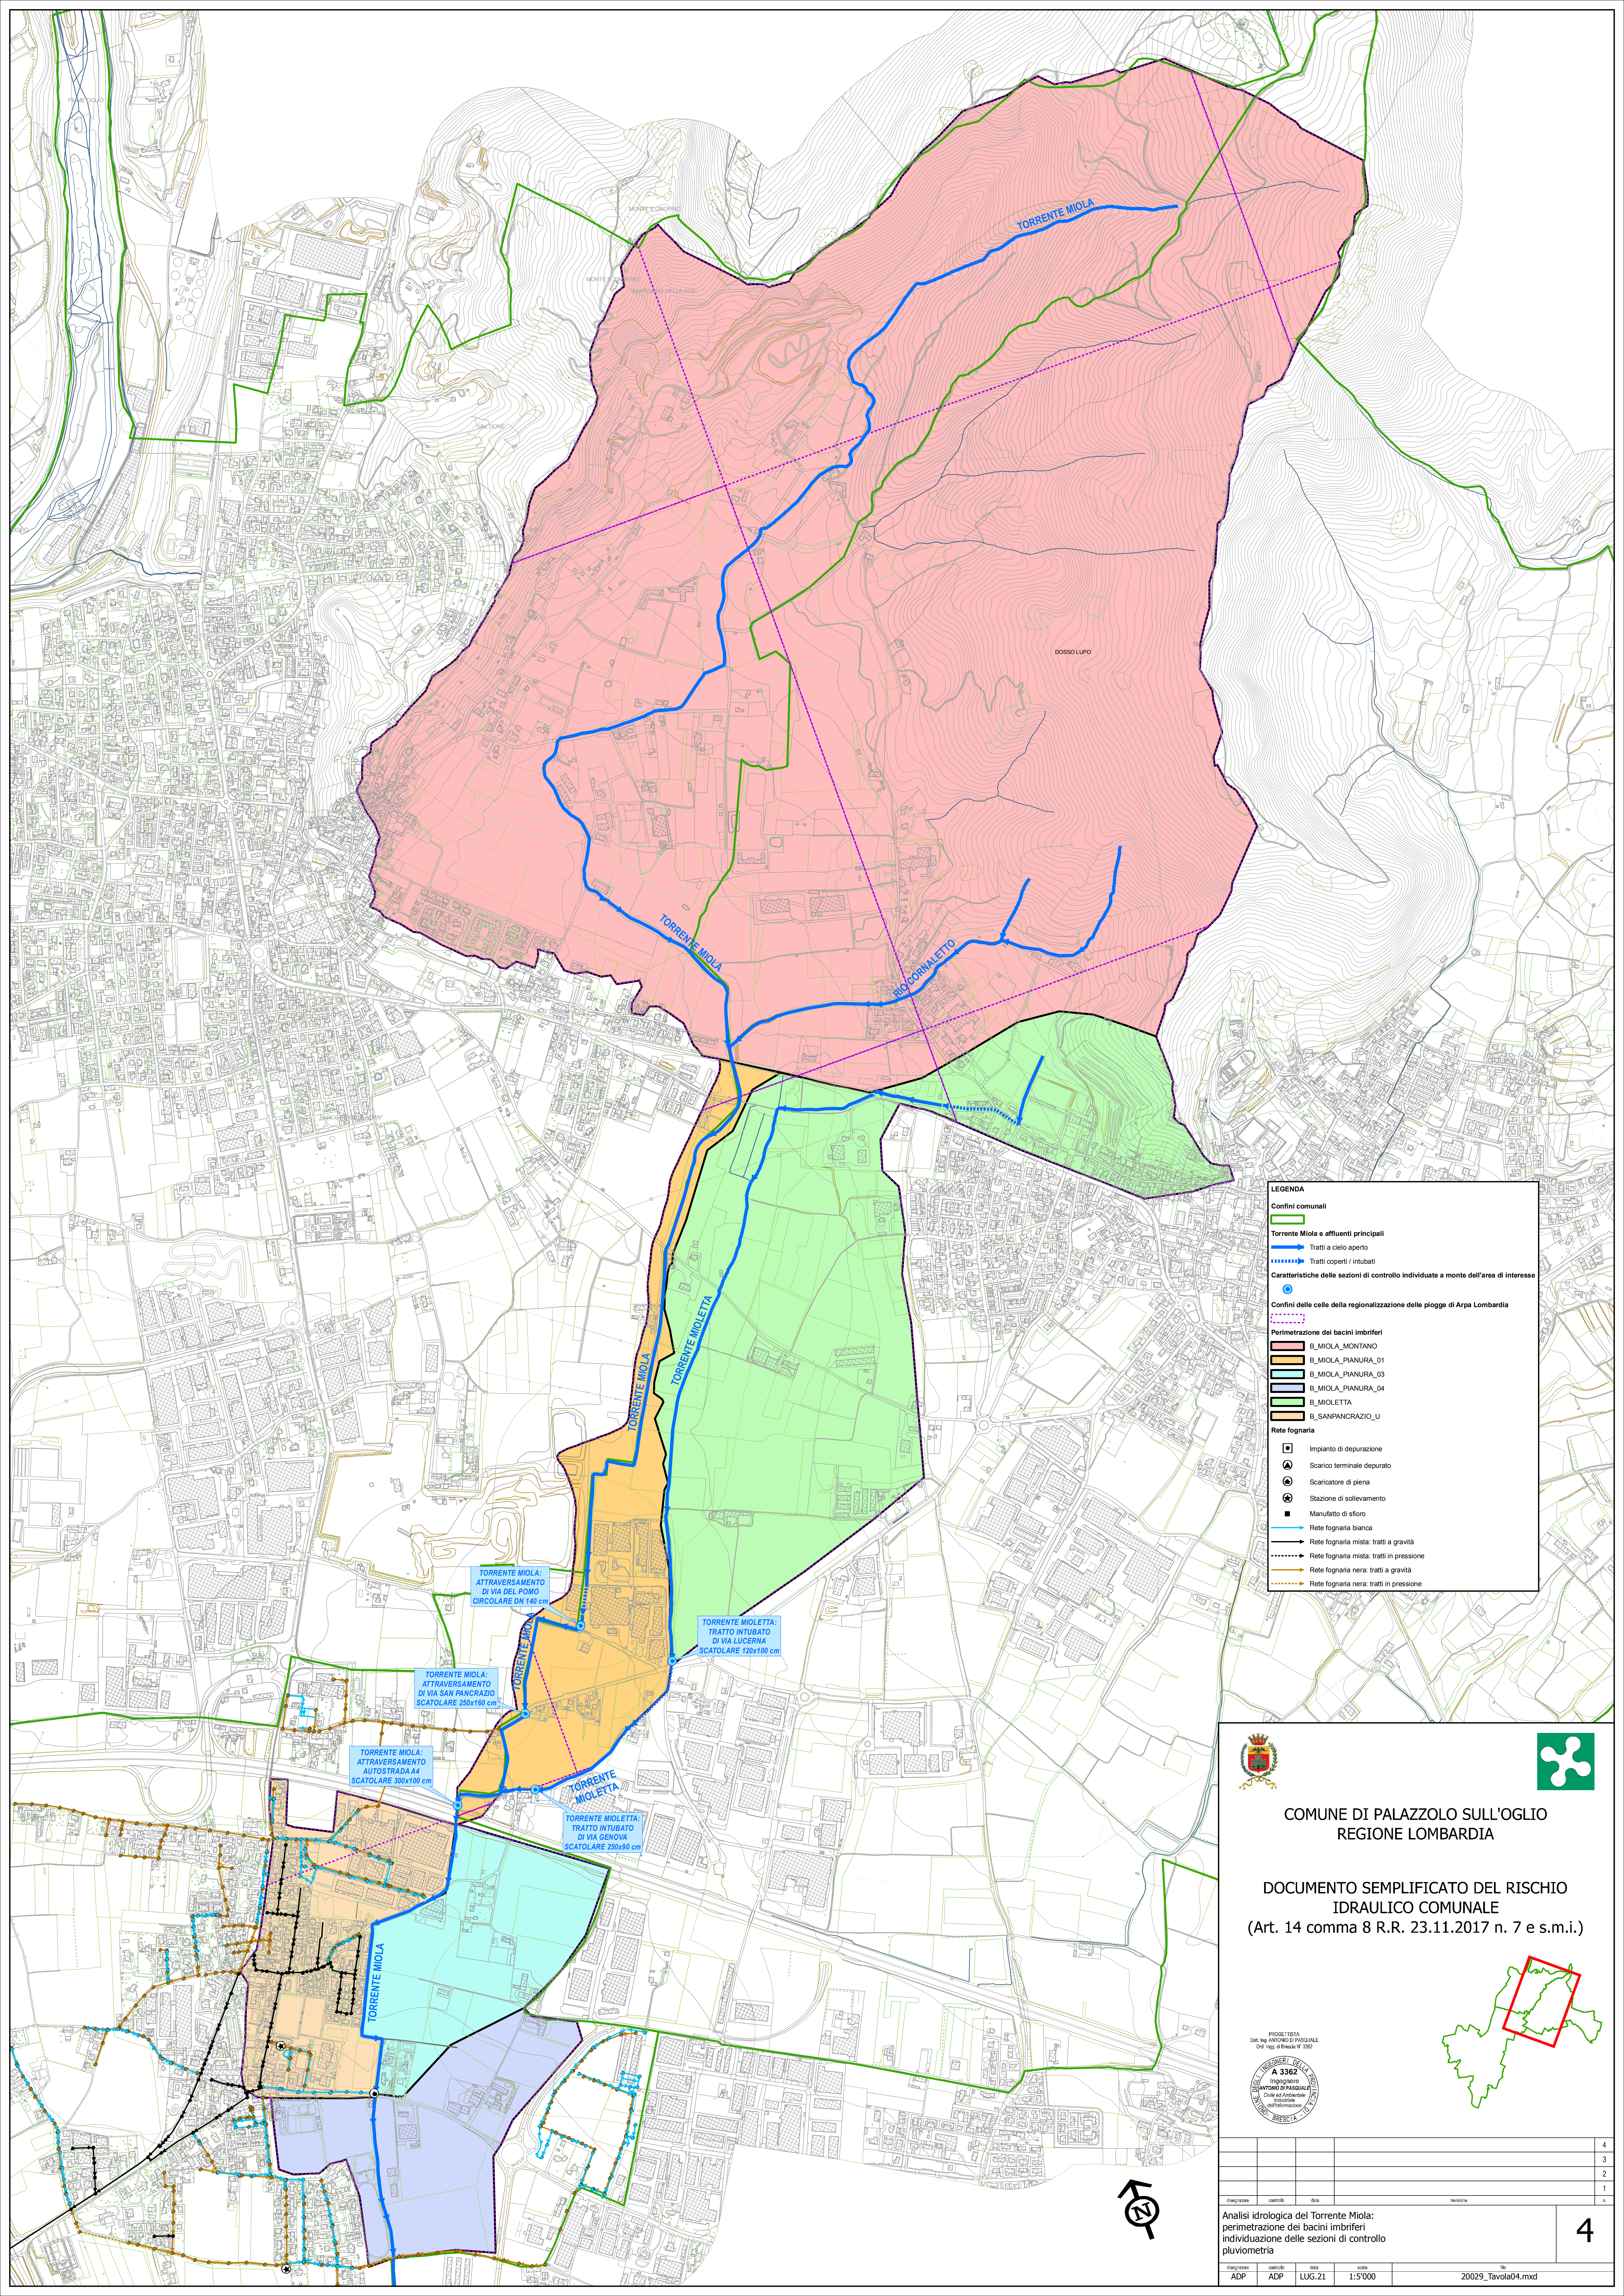

LEGENDA

Confini comunali


Torrente Miola e affluenti principali

Caratteristiche delle sezioni di controllo individuate a monte dell'area di interesse

Confini delle celle della regionalizzazione delle piogge di Arpa Lombardia

Perimetrazione dei bacini imbriferi

Rete fognaria

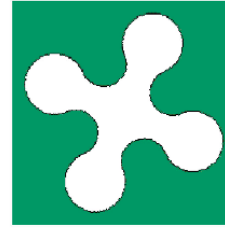

COMUNE DI PALAZZOLO SULL'OGLIO
REGIONE LOMBARDIA

DOCUMENTO SEMPLIFICATO DEL RISCHIO
IDRAULICO COMUNALE
(Art. 14 comma 8 R.R. 23.11.2017 n. 7 e s.m.i.)

PROGETTISTA
Dott. Ing. ANTONIO DI PASQUALE
Del. n. 48/2014/V. 302



					4
					3
					2
					1
					n.

Analisi idrologica del Torrente Miola:
perimetrazione dei bacini imbriferi
individuazione delle sezioni di controllo
piuviometria

4

disegnatore	controllo	data	scala	file
ADP	ADP	LUG.21	1:5'000	20029_Tavola04.mxd