
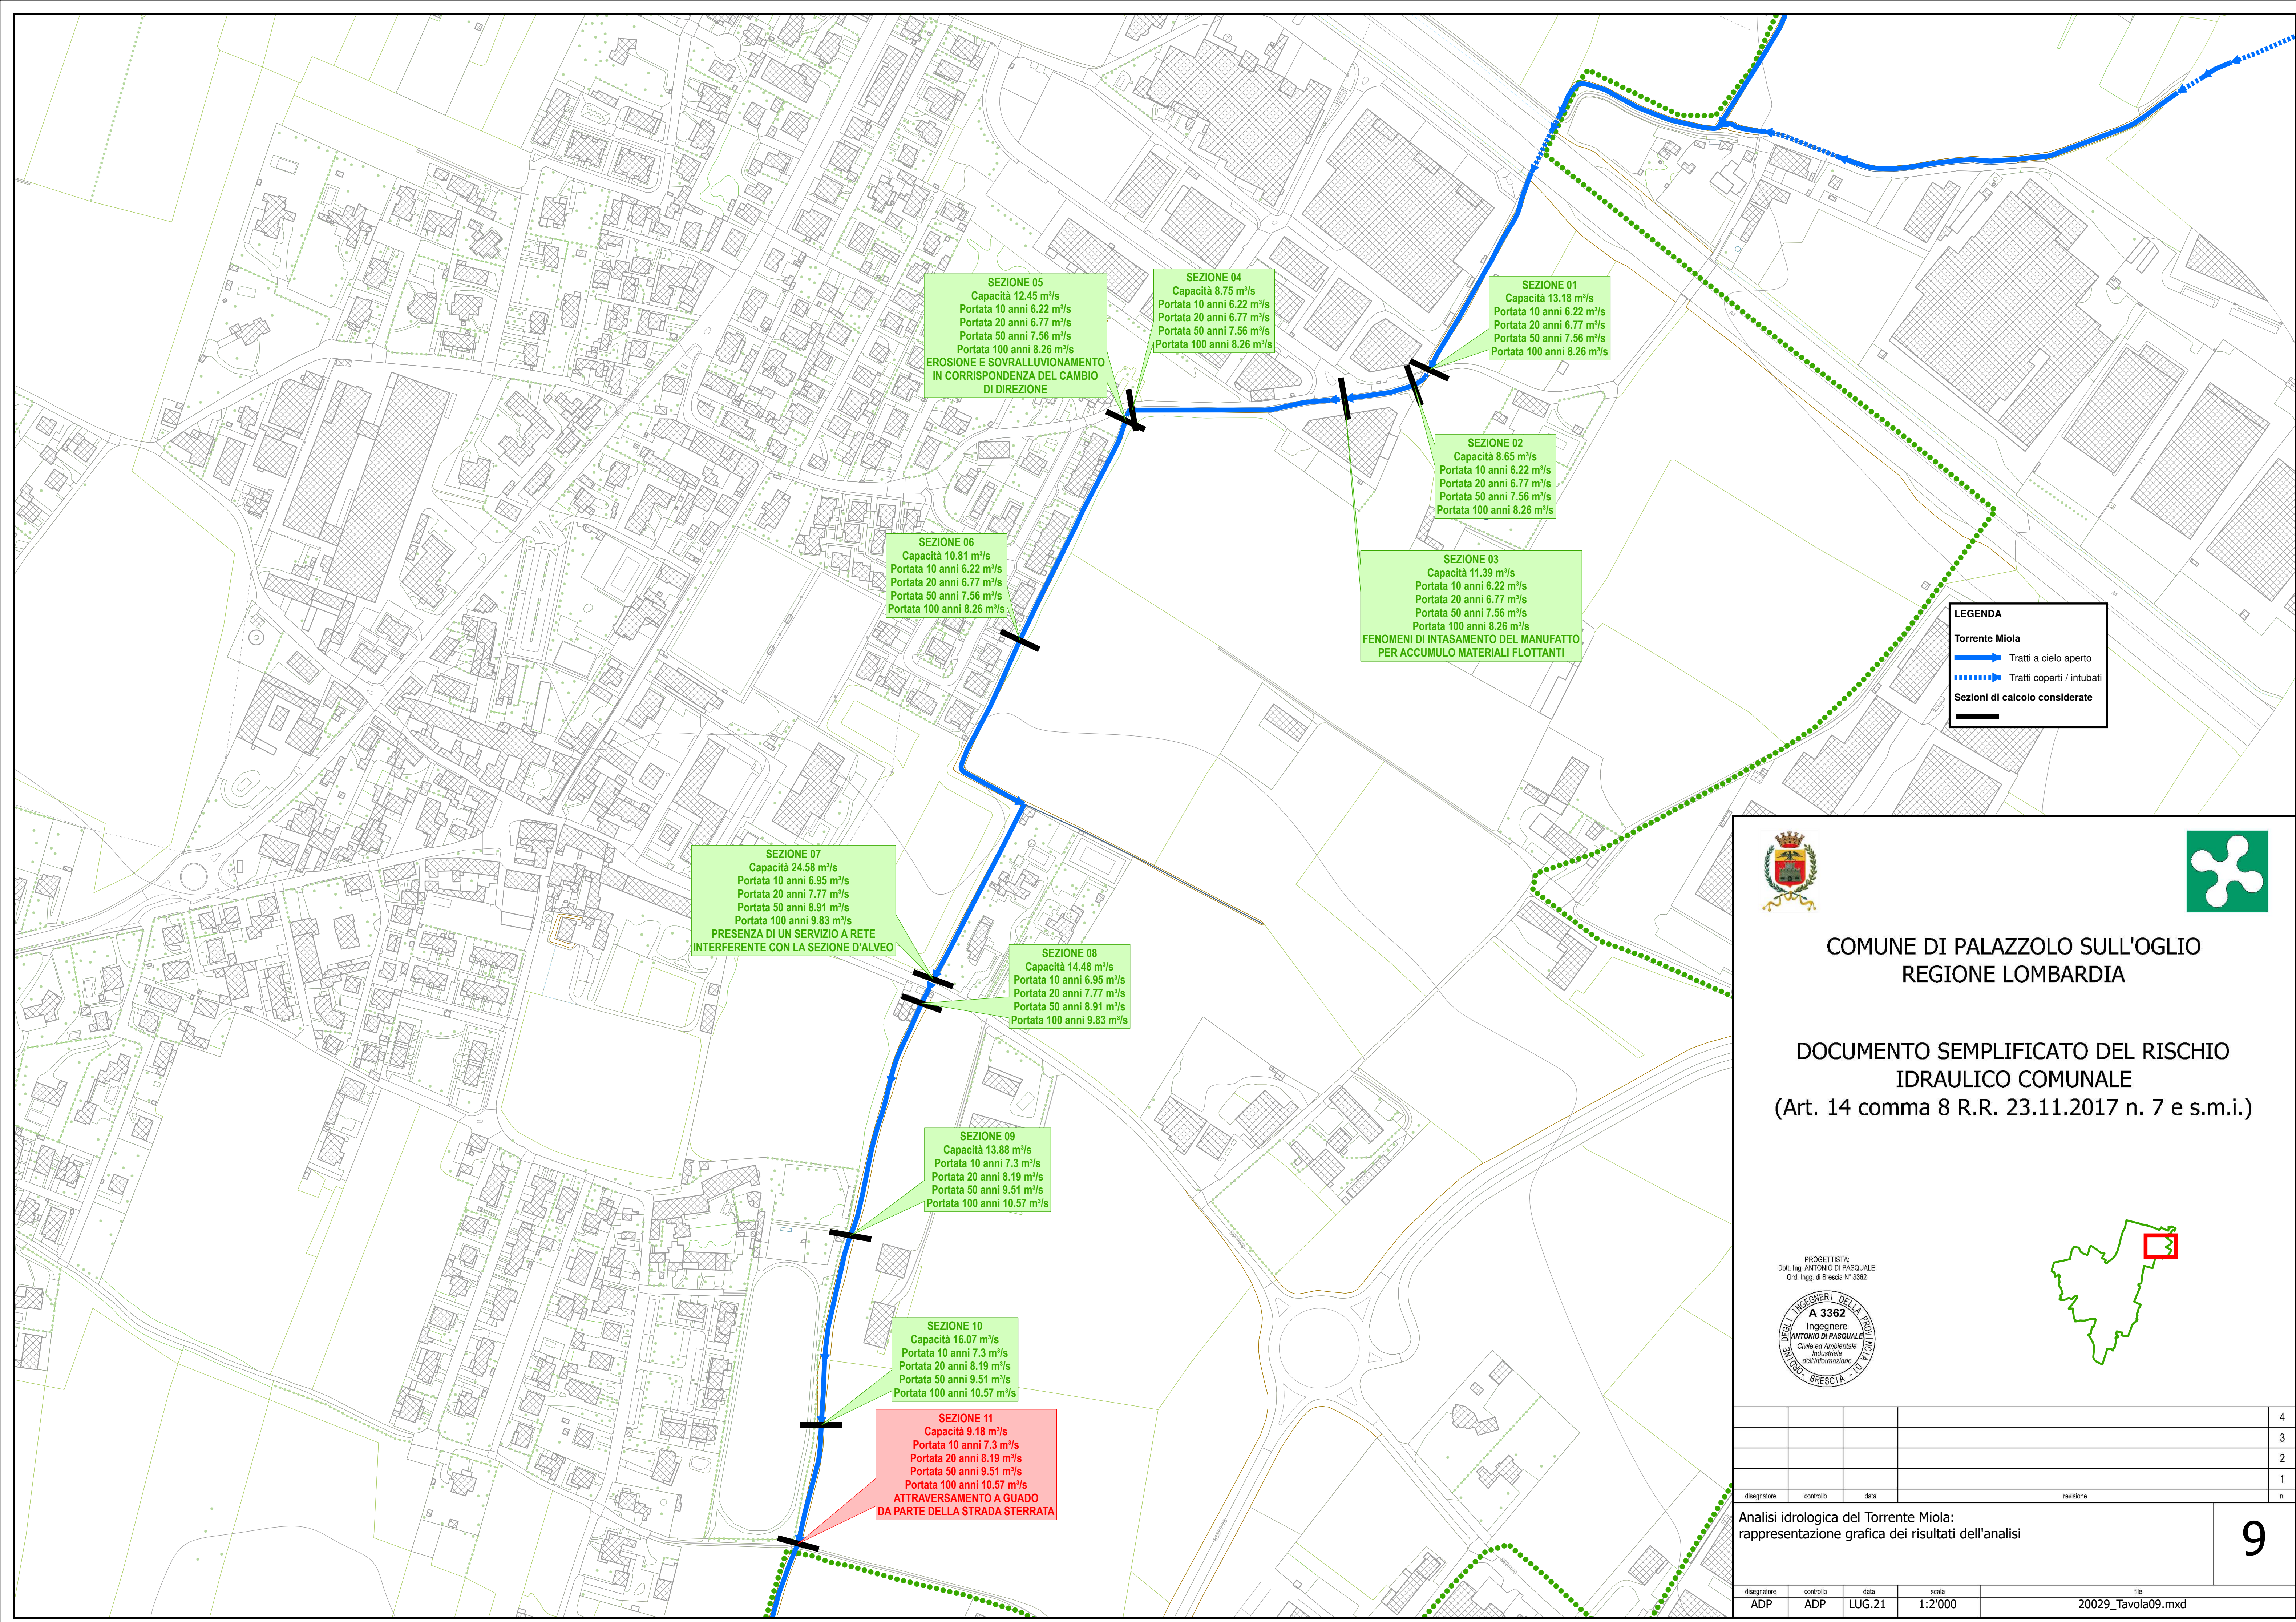


COMUNE DI PALAZZOLO SULL'OGLIO
REGIONE LOMBARDIA

DOCUMENTO SEMPLIFICATO DEL RISCHIO
IDRAULICO COMUNALE
(Art. 14 comma 8 R.R. 23.11.2017 n. 7 e s.m.i.)

PROGETTISTA
Dott. Ing. ANTONIO DI PASQUALE
Ord. Ingg. di Brescia N° 3382

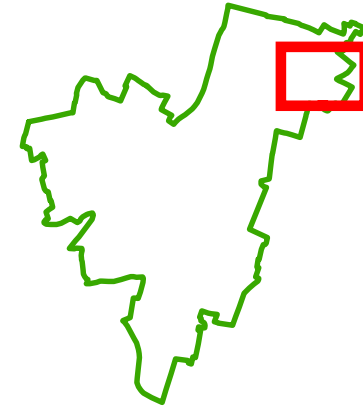

					4
					3
					2
					1
					n.
disegnatore	controllo	data		revisione	
Analisi idrologica del Torrente Miola: rappresentazione grafica dei risultati dell'analisi					9
disegnatore	controllo	data	scala	file	
ADP	ADP	LUG.21	1:2'000	20029_Tavola09.mxd	