
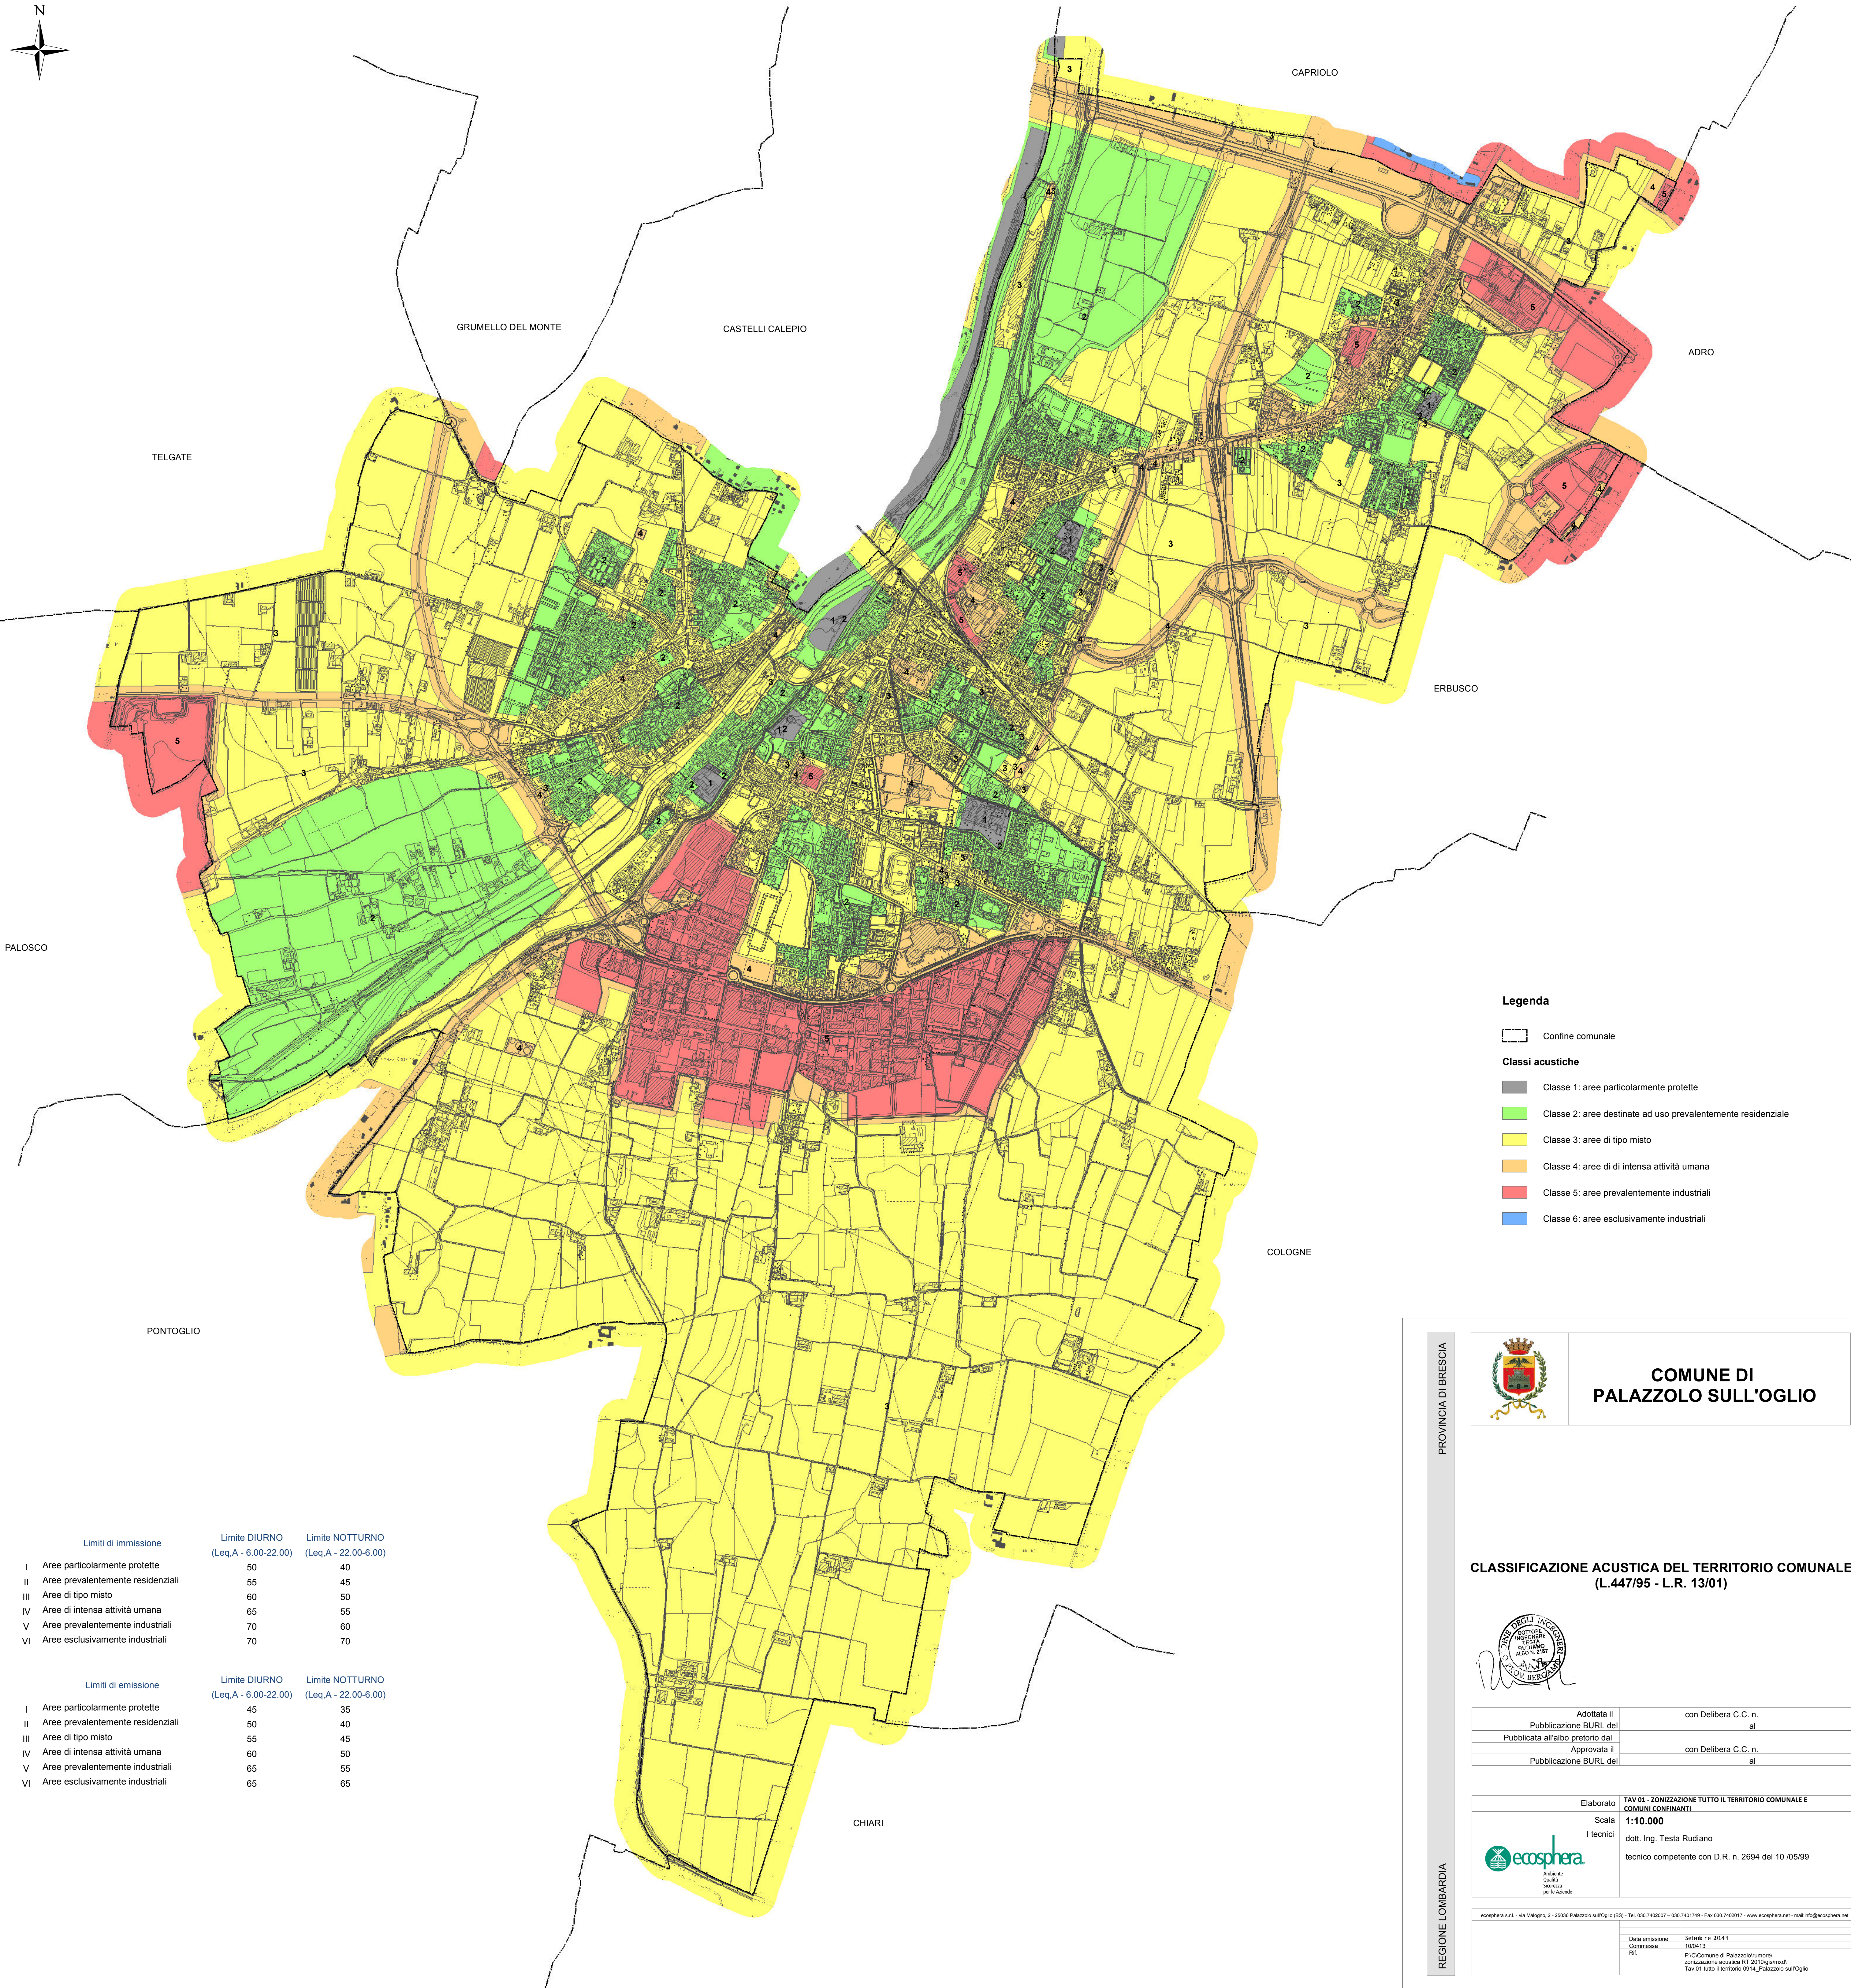


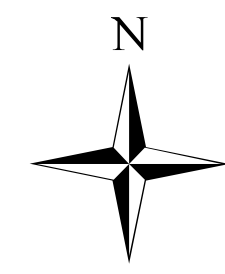

Legenda

Confine comunale

Classi acustiche

- Classe 1: aree particolarmente protette
- Classe 2: aree destinate ad uso prevalentemente residenziale
- Classe 3: aree di tipo misto
- Classe 4: aree di intensa attività umana
- Classe 5: aree prevalentemente industriali
- Classe 6: aree esclusivamente industriali

Limiti di immissione		Limite DIURNO (Leq.A - 6.00-22.00)	Limite NOTTURNO (Leq.A - 22.00-6.00)
I	Aree particolarmente protette	50	40
II	Aree prevalentemente residenziali	55	45
III	Aree di tipo misto	60	50
IV	Aree di intensa attività umana	65	55
V	Aree prevalentemente industriali	70	60
VI	Aree esclusivamente industriali	70	70

Limiti di emissione		Limite DIURNO (Leq.A - 6.00-22.00)	Limite NOTTURNO (Leq.A - 22.00-6.00)
I	Aree particolarmente protette	45	35
II	Aree prevalentemente residenziali	50	40
III	Aree di tipo misto	55	45
IV	Aree di intensa attività umana	60	50
V	Aree prevalentemente industriali	65	55
VI	Aree esclusivamente industriali	65	65

PROVINCIA DI BRESCIA



COMUNE DI
PALAZZOLO SULL'OGLIO

CLASSIFICAZIONE ACUSTICA DEL TERRITORIO COMUNALE
(L.447/95 - L.R. 13/01)



Adottata il	con Delibera C.C. n.
Publicazione BURL del	al
Publicata all'albo pretorio dal	
Approvata il	con Delibera C.C. n.
Publicazione BURL del	al

Elaborato	TAV 01 - ZONIZZAZIONE TUTTO IL TERRITORIO COMUNALE E COMUNI CONFINANTI
Scala	1:10.000
I tecnici	dott. Ing. Testa Rudiano
	tecnico competente con D.R. n. 2694 del 10 /05/99

ecosphera s.r.l. - via Manegio, 2 - 25036 Palazzo Sull'Oglio (BS) - Tel. 030.7402007 - 030.7401749 - Fax 030.7402017 - www.ecosphera.net - mail: info@ecosphera.net	
Data emissione:	Scritta e r. 21/01/13
Commissa:	10/04/13
RT:	F./C/Comune di Palazzo Sull'Oglio zonizzazione acustica RT 2010 (giugno)
	Tav.01 tutto il territorio 0914_Palazzo Sull'Oglio

REGIONE LOMBARDIA